



FACHADA PRINCIPAL POSTERIOR

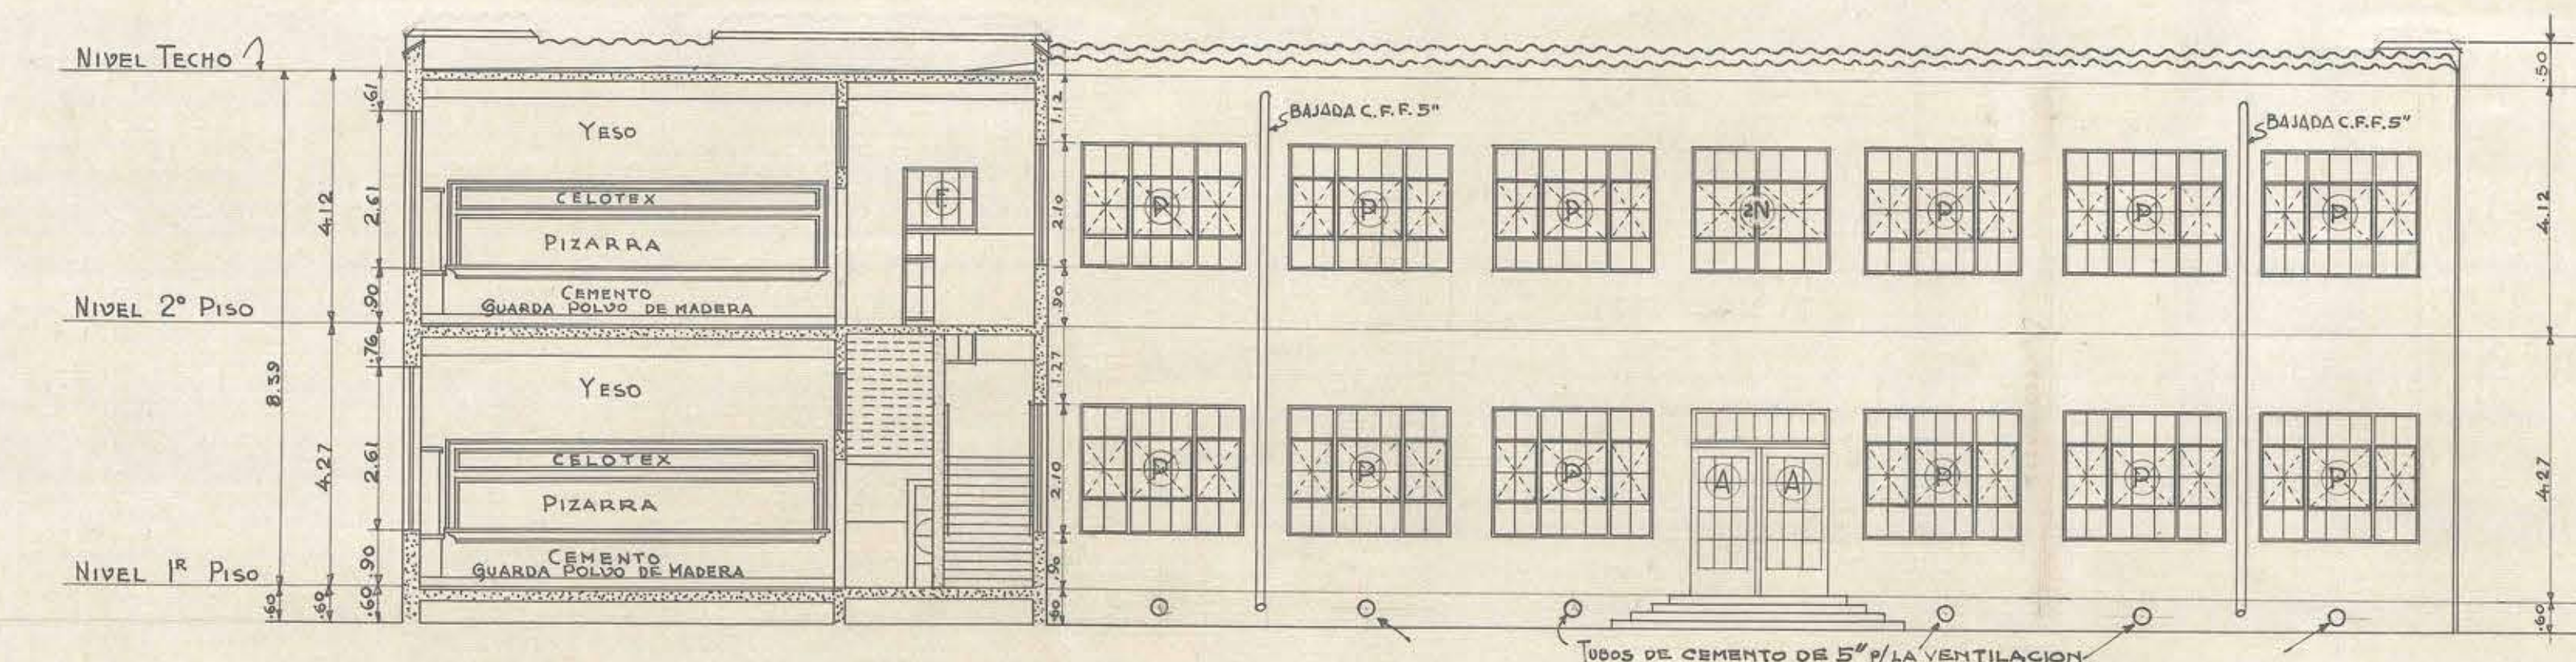

FACHADA LATERAL IZQUIERDA INTERIOR

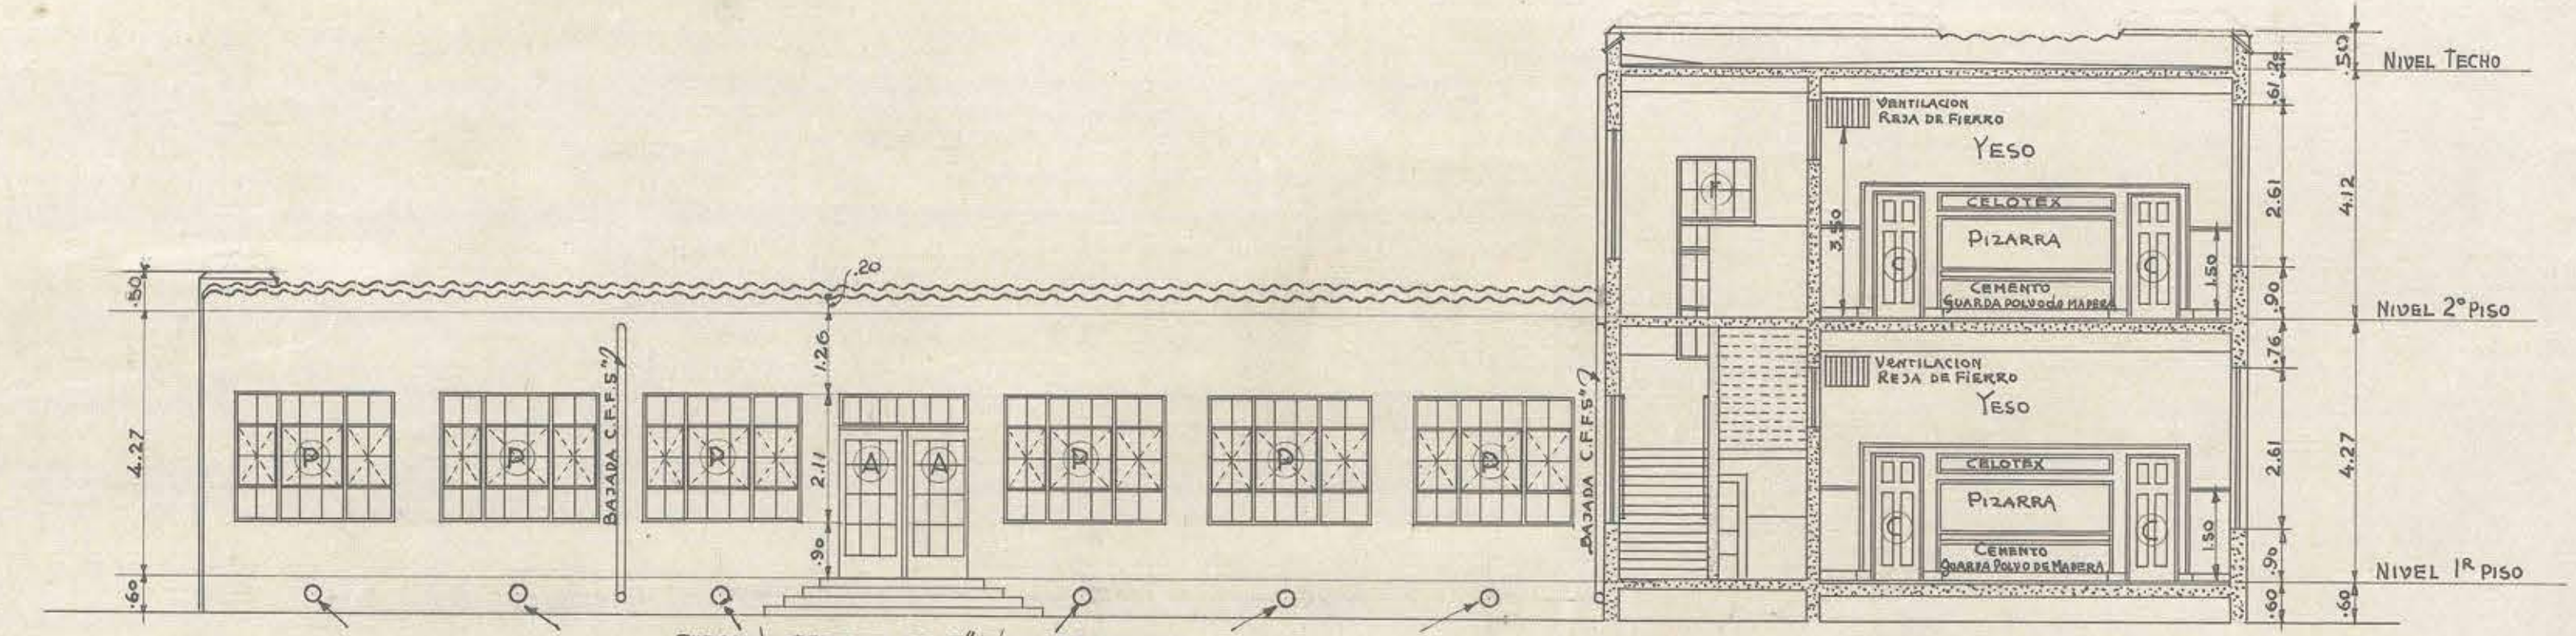

FACHADA LATERAL DERECHA INTERIOR



SECCION POR EL EJE.

PARA LOS DETALLES DEL ESTUQUE EXTERIOR.
VEASE EL PLANO Nº 50

ESCUELA DE NIÑAS Nº 106 PARA TEMUCO.	
FACHADAS Y SECCIONES	
ESCALA: .01 = 100	FECHA: 2-XII-1929
THE FOUNDATION COMPANY	
- SANTIAGO-CHILE -	
TRABAJO Nº 21 LOCALIDAD TEMISCO	
DIBUJADO POR P.Z.Z. CORRECCIONES	
TRAZADO " P.Z.Z.	
REVISADO " J.B.E.	
APROBADO " J.B.E.	
APROBADO.	Nº 21-A-5