



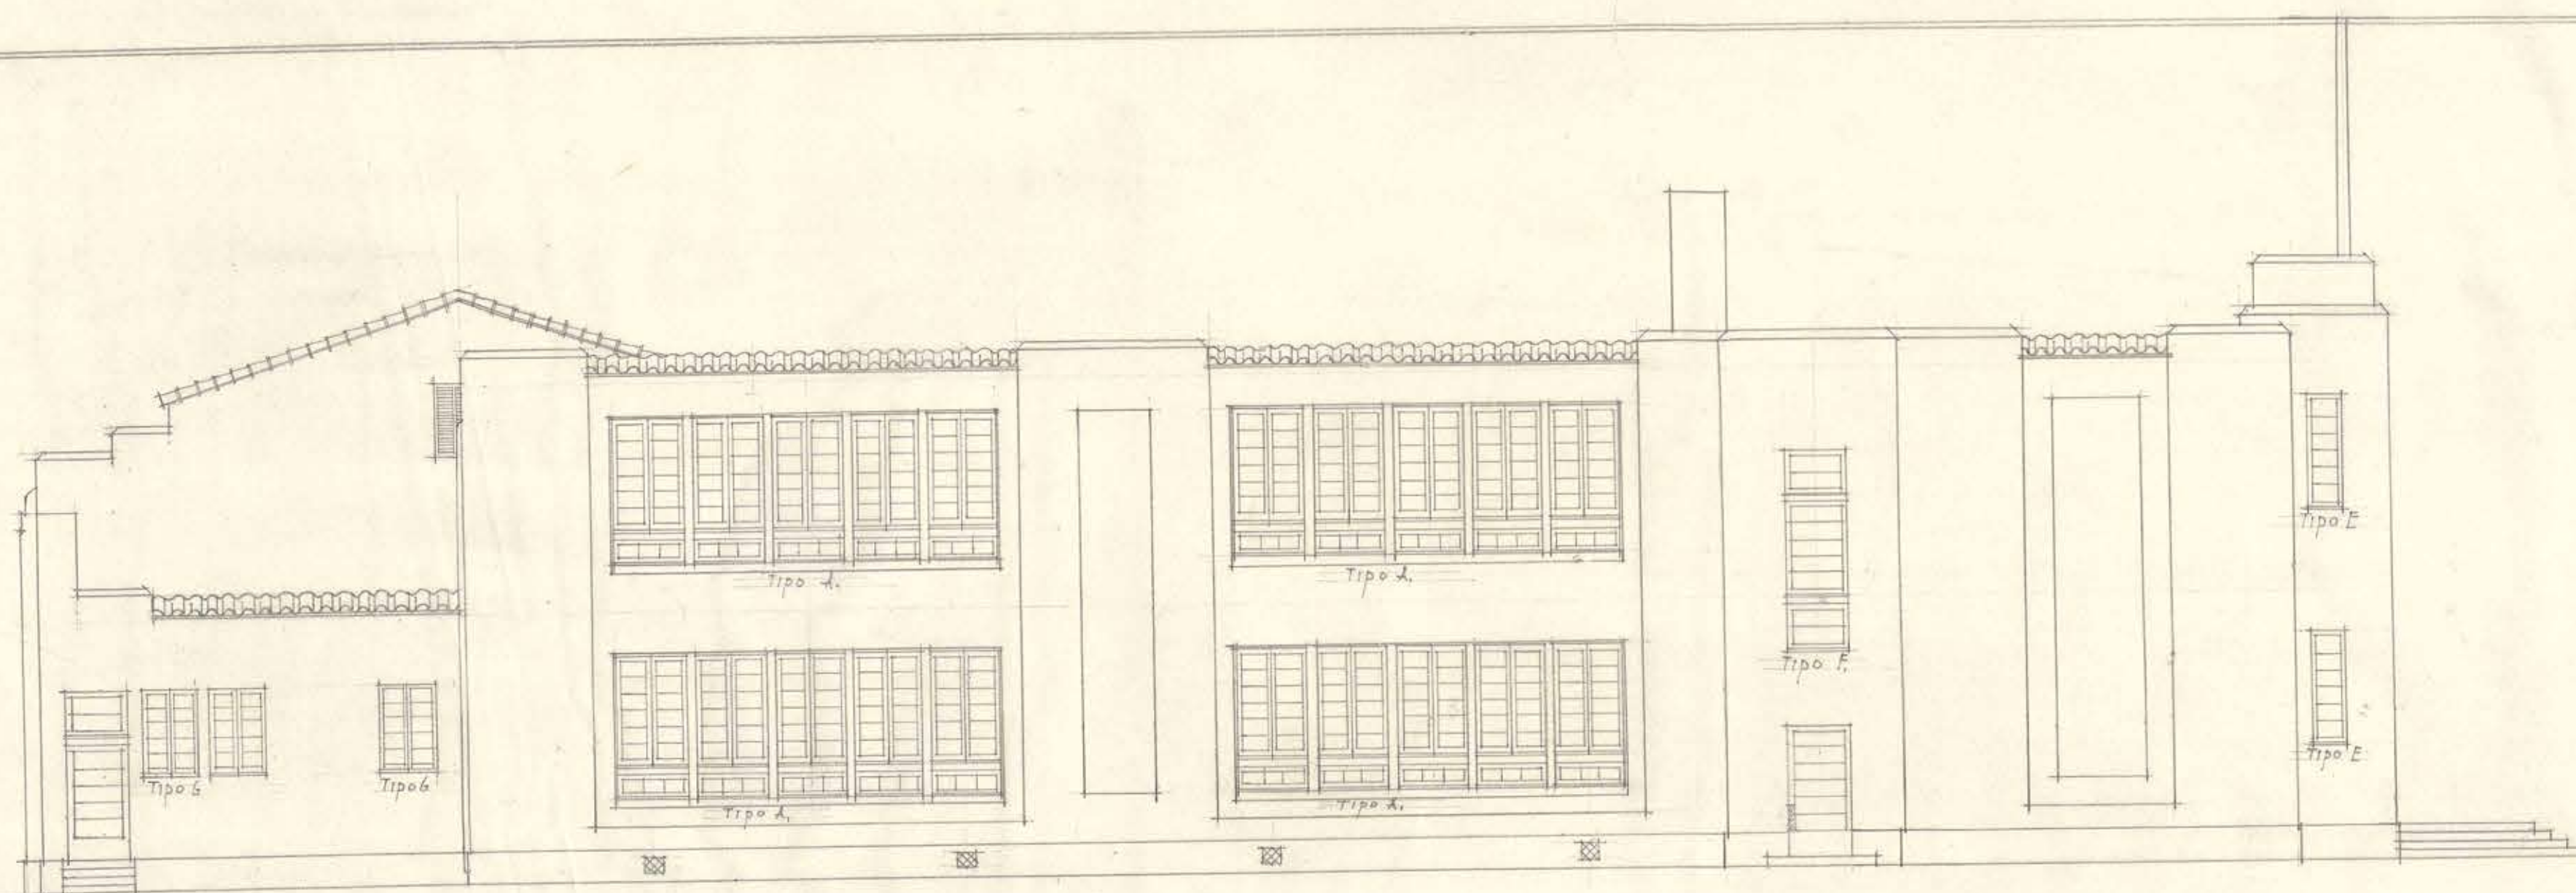

FACHADA LATERAL IZQUIERDA

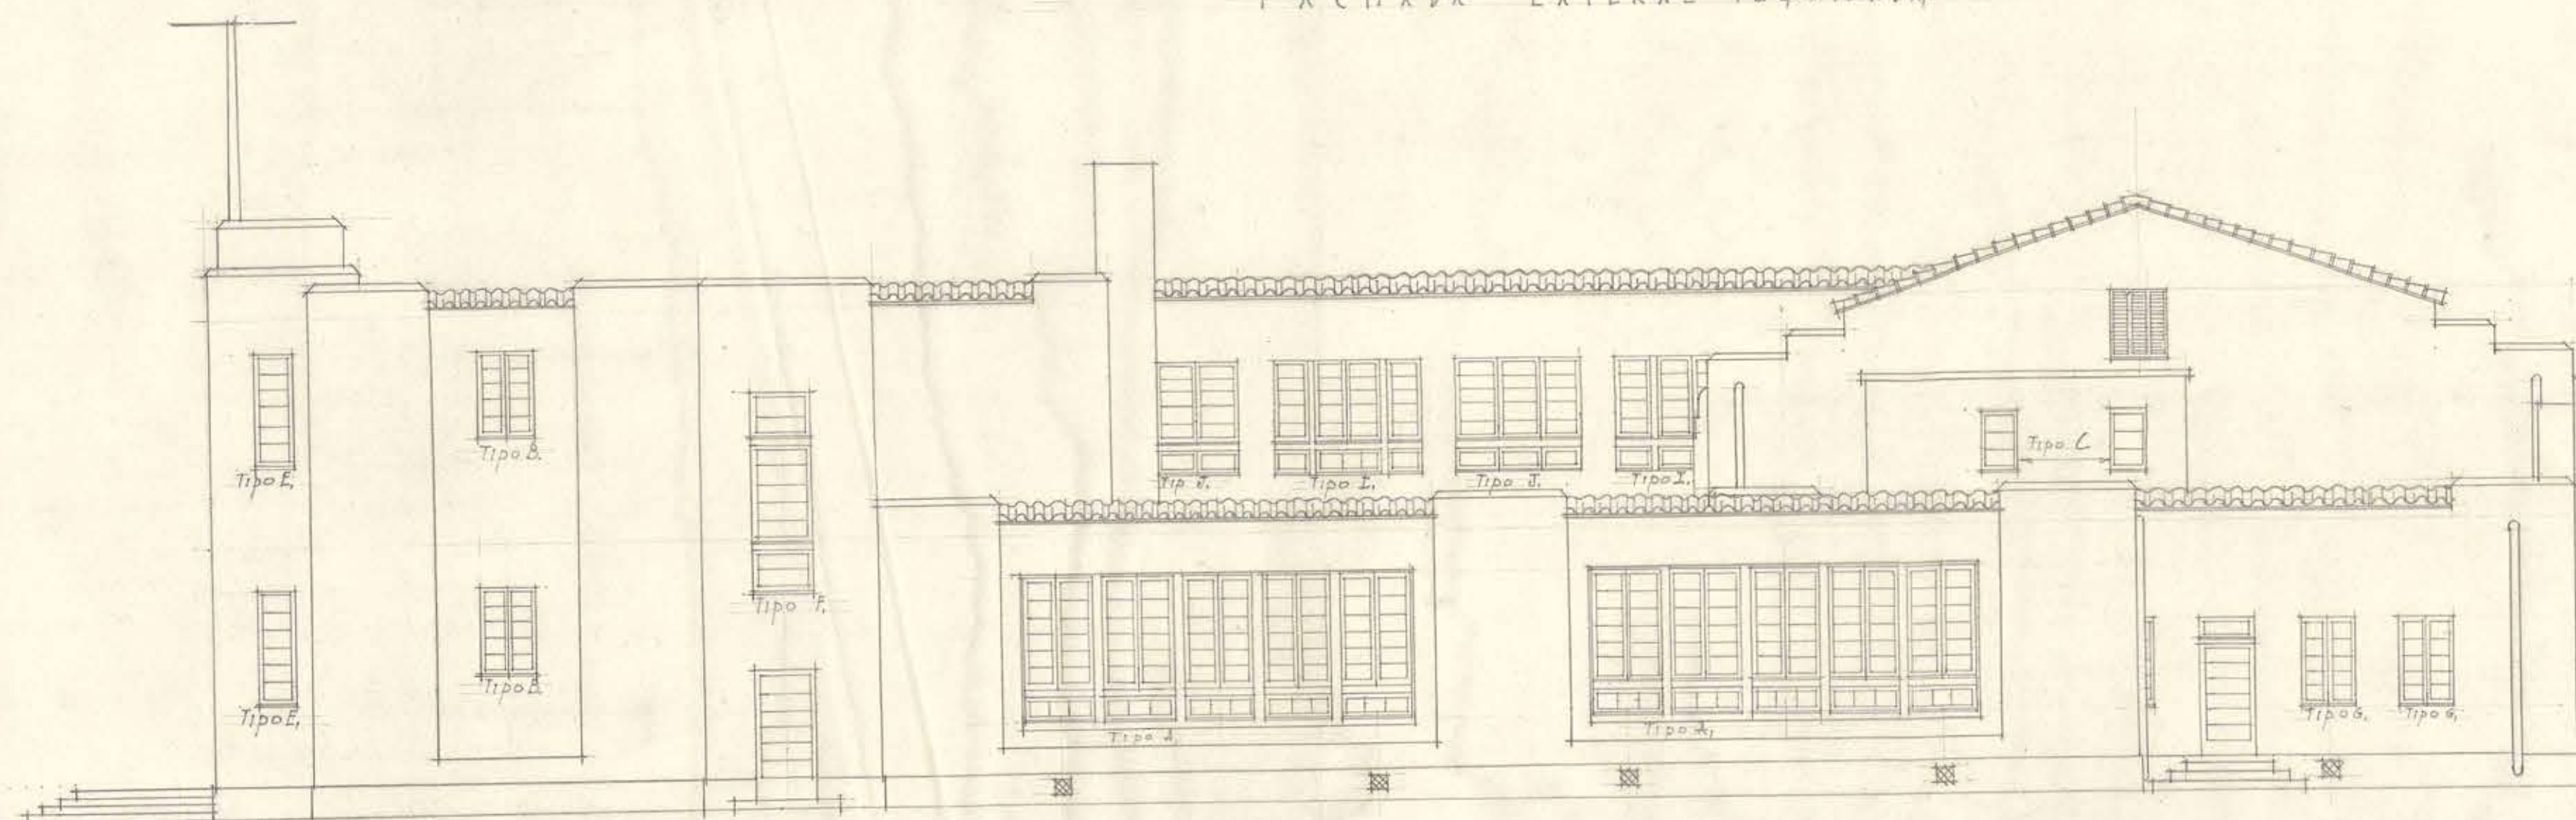

FACHADA LATERAL DERECHA

JULIO DE 1932 *Compel*

ESCUELA DE NIÑAS N° 106 PARA TEMUCO REFORMAS AL ESTUDIO DE THE FOUNDATION COMPANY, ESCALA: 1:100,

0,40 x 0,65