


ESCUELA DE HOMBRES
DE TEMUCO 300 ALUMNOS

ESCALA 001 P. 11

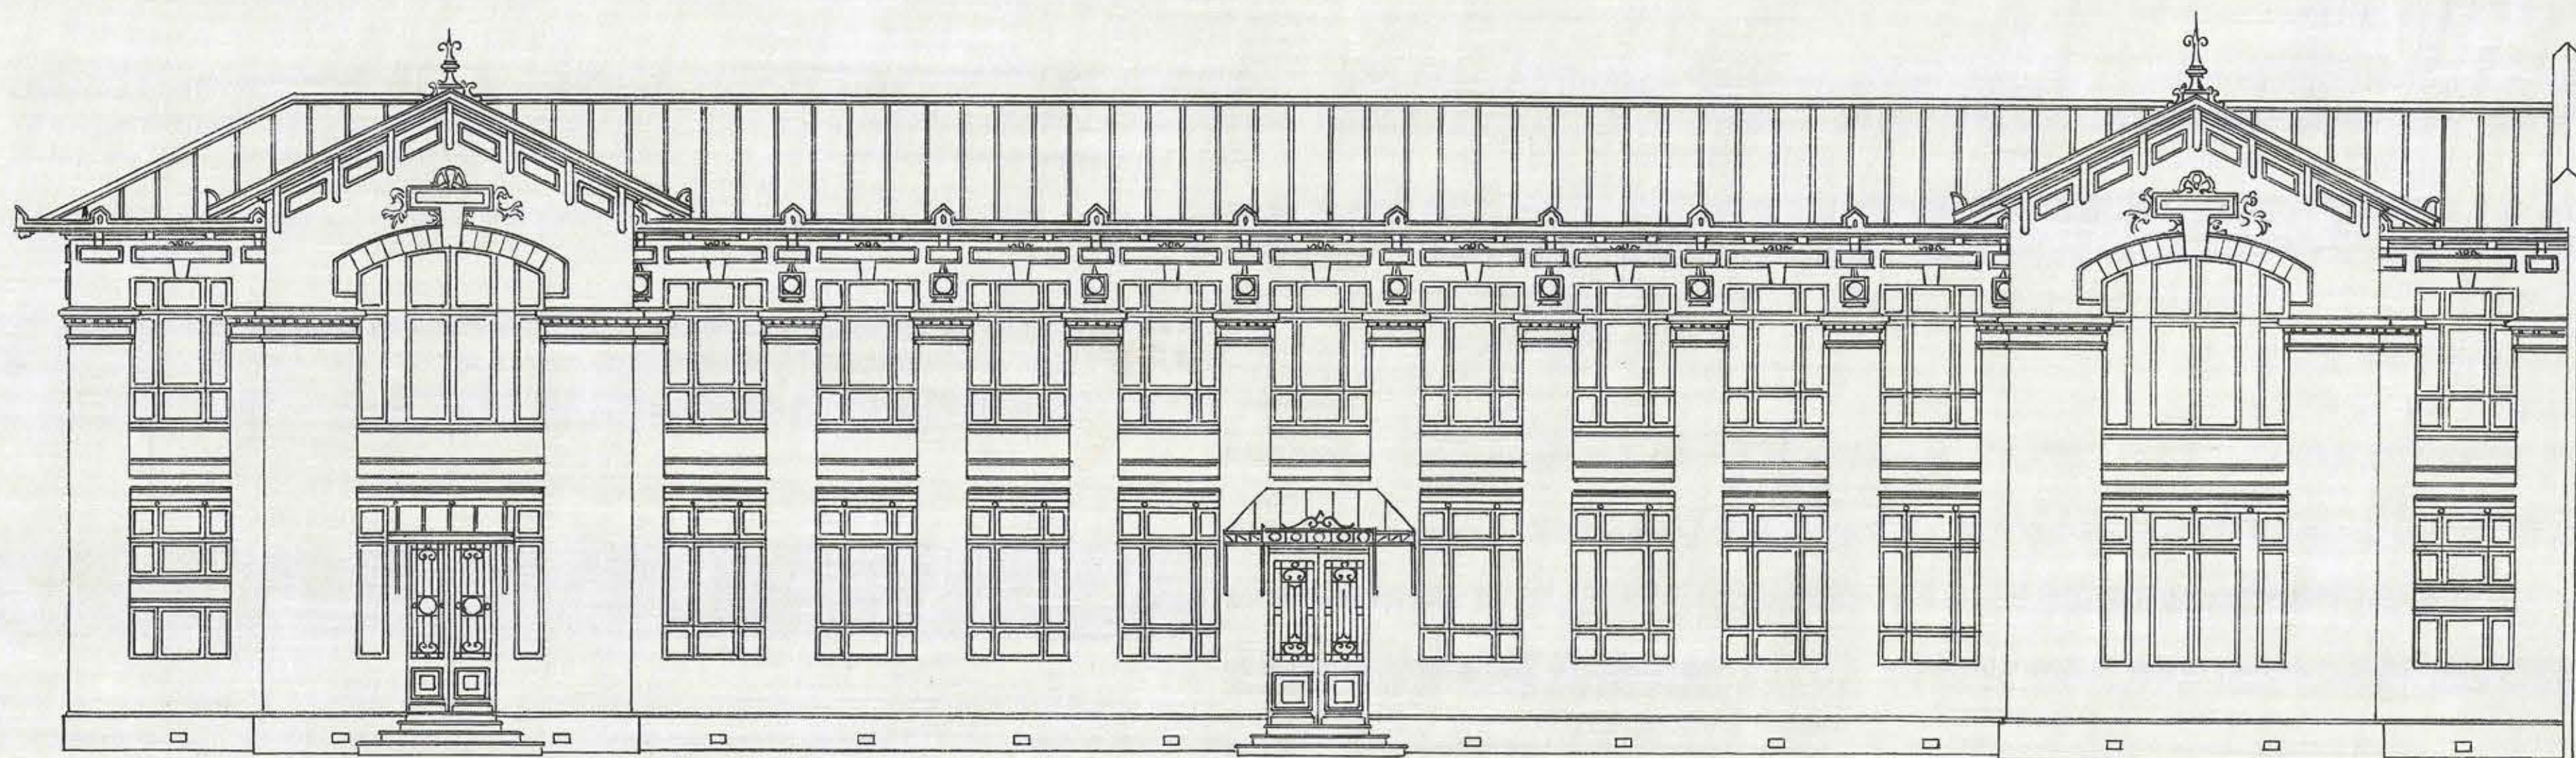

FACHADA PRINCIPAL

J. J. J. J. J. J.
del.

Arturo de la Cruz
Proyecto