




SECCION TRANSVERSAL

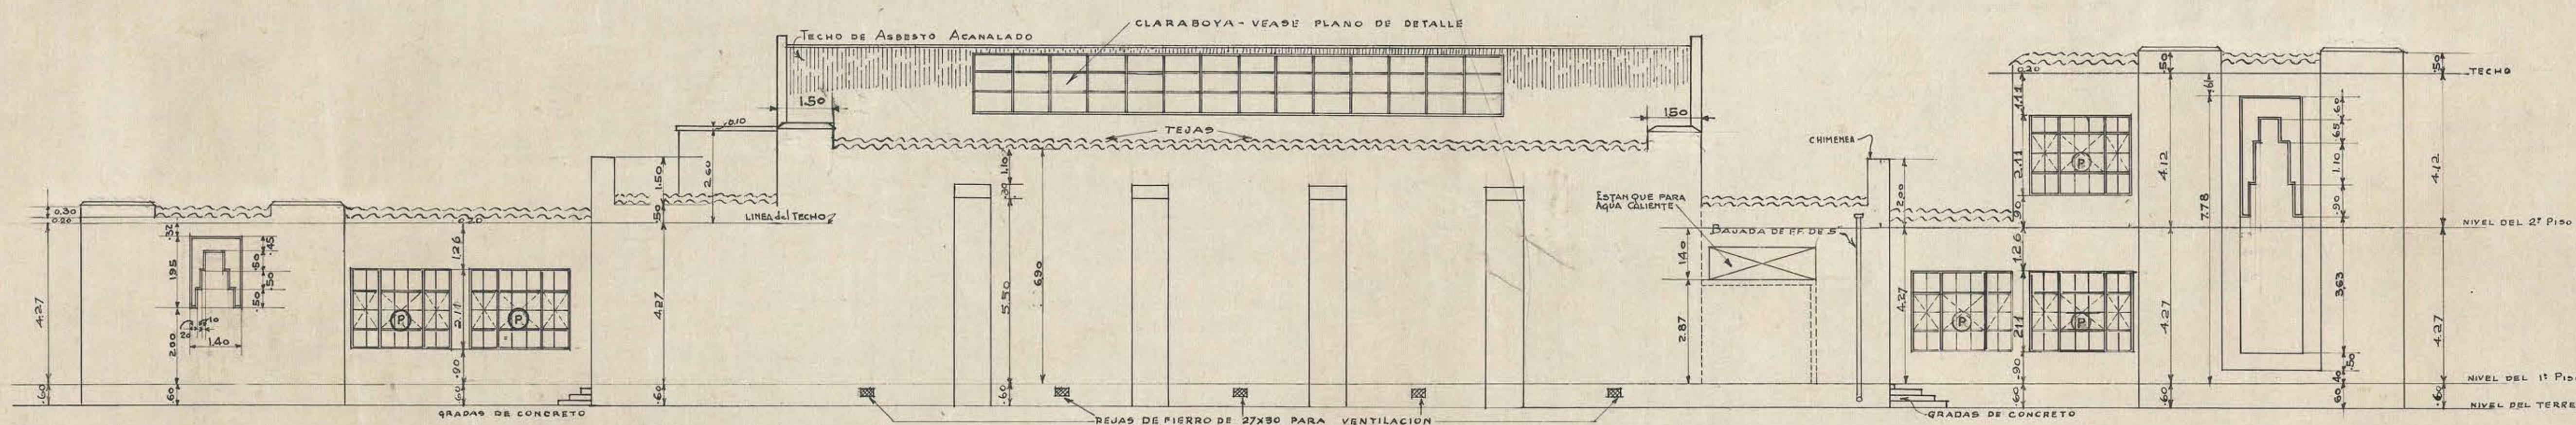

FACHADA POSTERIOR

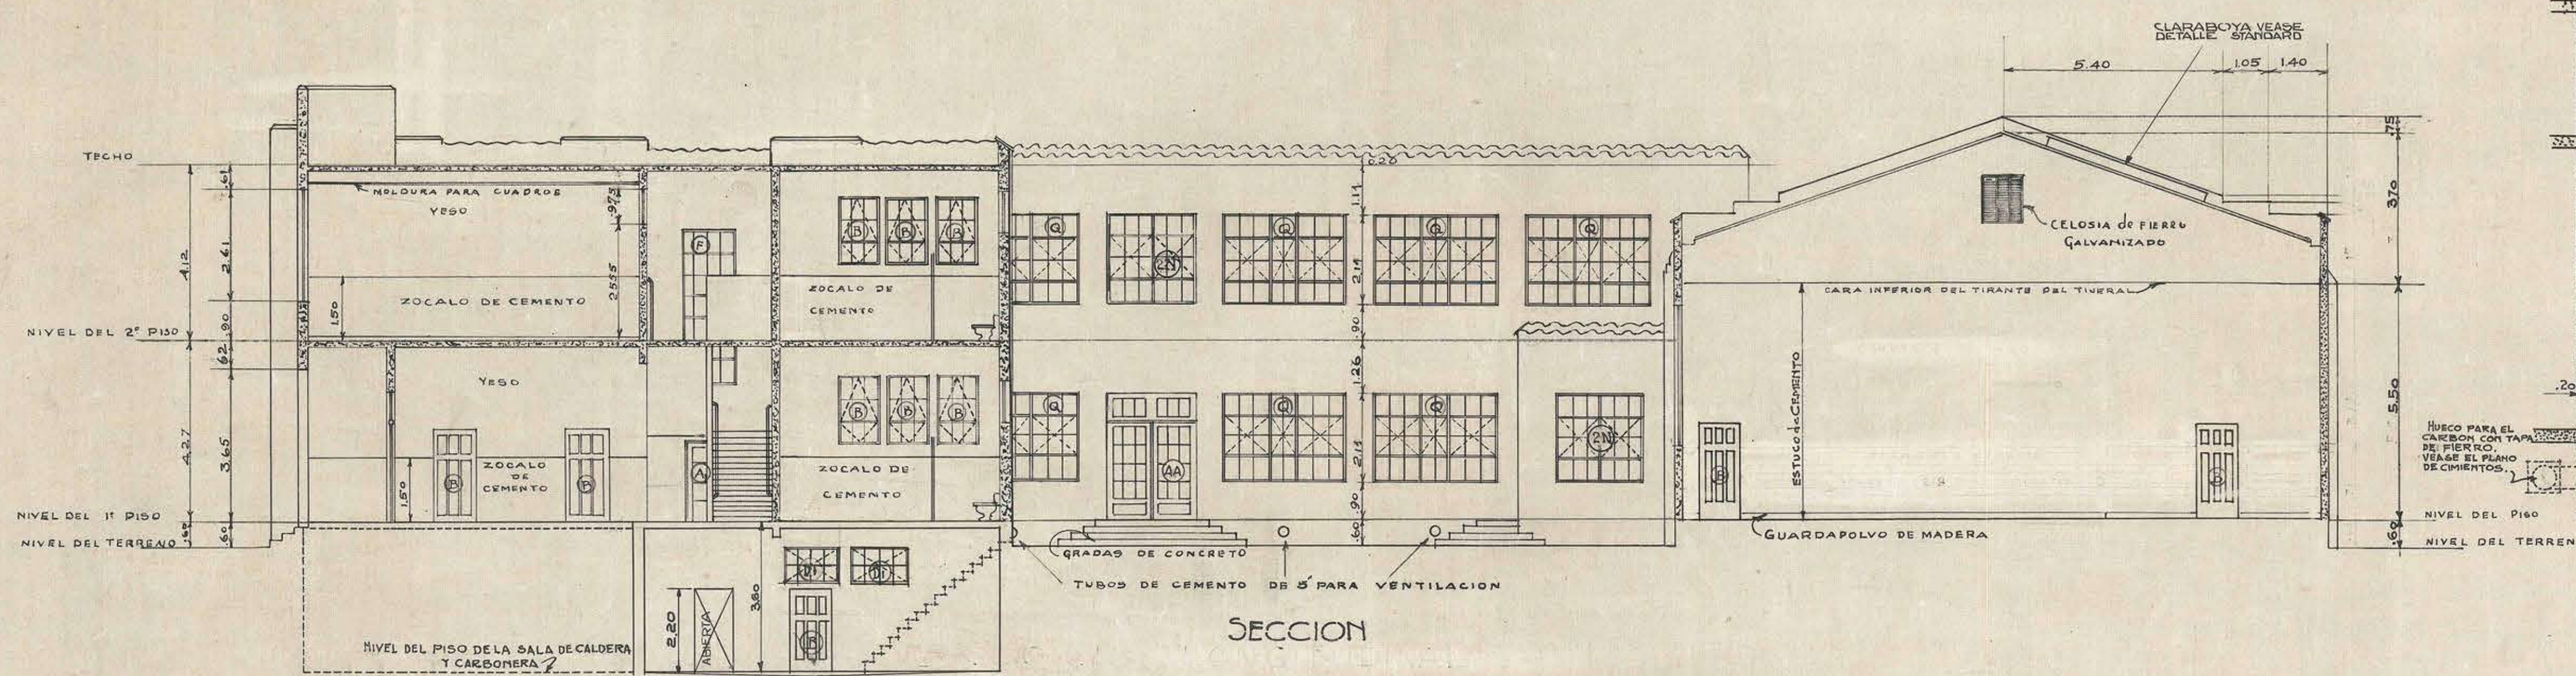

SECCION

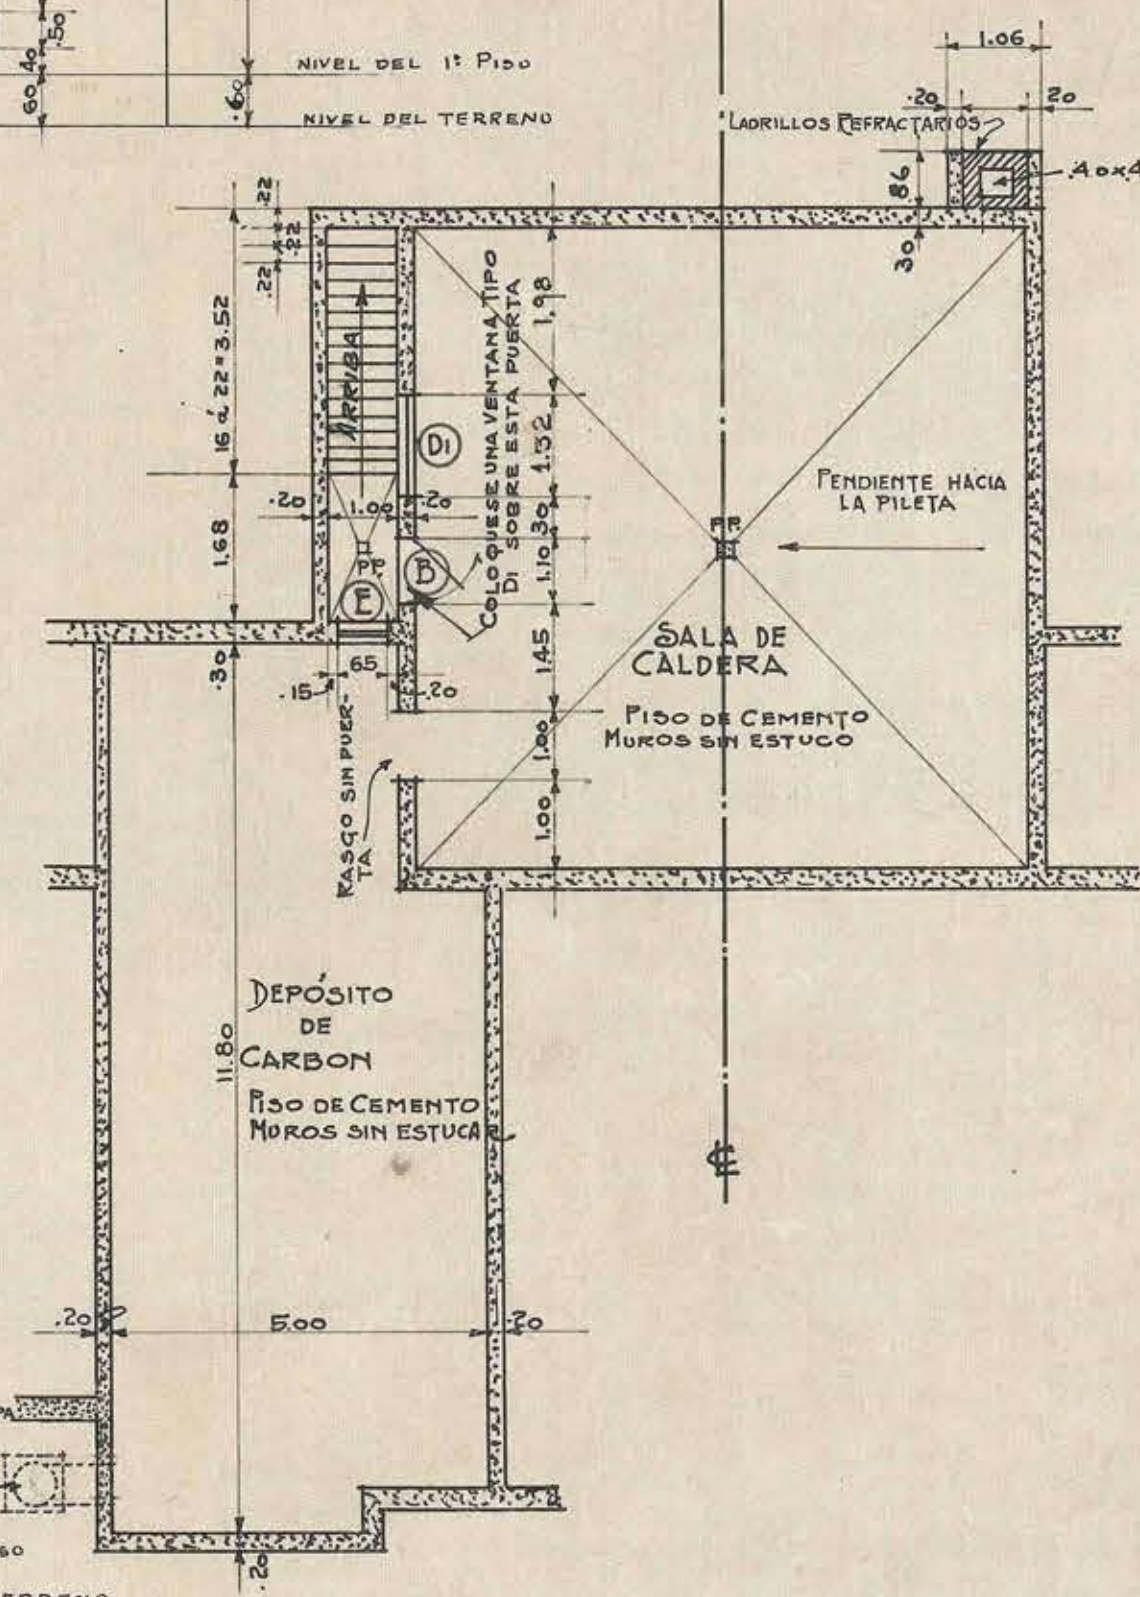

PLANO DE LAS PIEZAS SUBTERRANEAS PARA LA CALDERA Y DEPOSITO DE CARBON UBICADAS DEBAJO DE LOS TOILETS EN 1° PISO.

ESCUOLA DE NIÑAS DE TEMUCO	
CON CAPACIDAD PARA 400 ALUMNOS	
FACHADA POSTERIOR Y SECCIONES	
ESCALA: 1:100. FECHA: 31-10-29	
THE FOUNDATION COMPANY	
— SANTIAGO-CHILE —	
TRABAJO N° 15 LOCALIDAD TEMUCO	
REVISADO: 29-1-30	
DIBUJADO POR PCC. CORRECCIONES 15-Y-30	
TRAZADO " PCC	
REVISADO " Alsop	
APROBADO " JBF	
APROBADO.	N° 15A-5