PLANO CONJUNTO

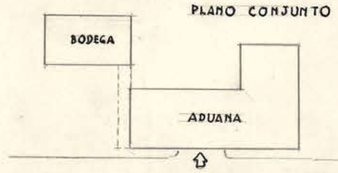

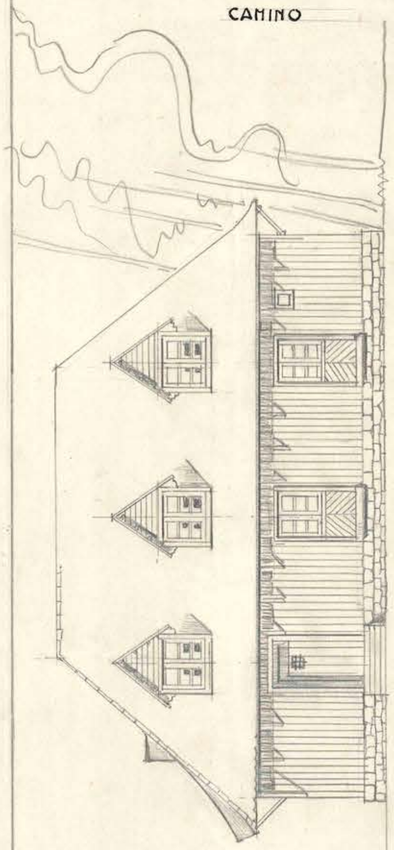

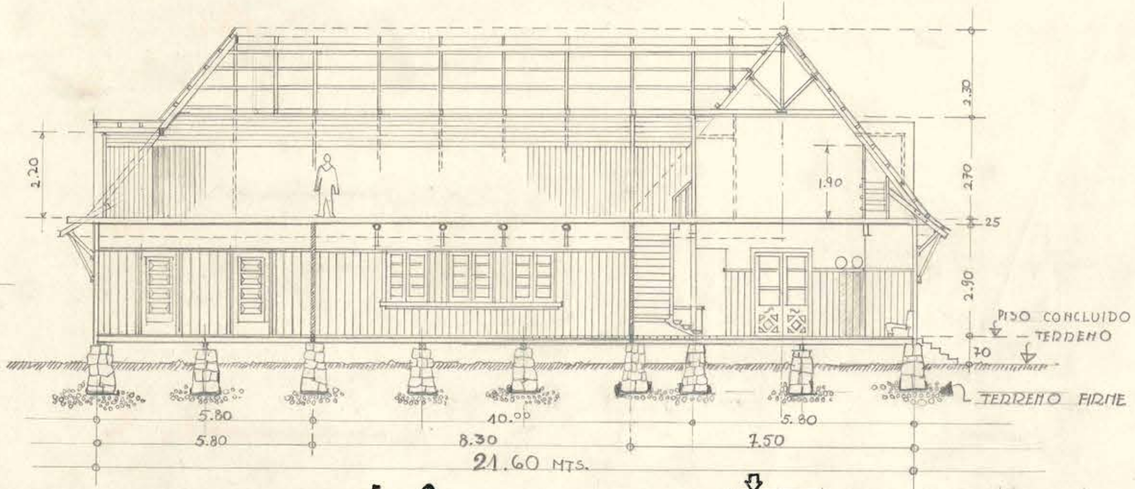

CORTE 1 ◦ 2

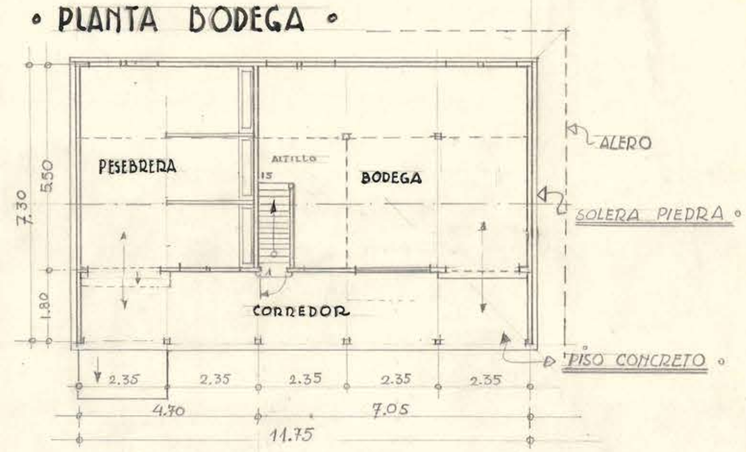

◦ PLANTA BODEGA ◦

NORTE

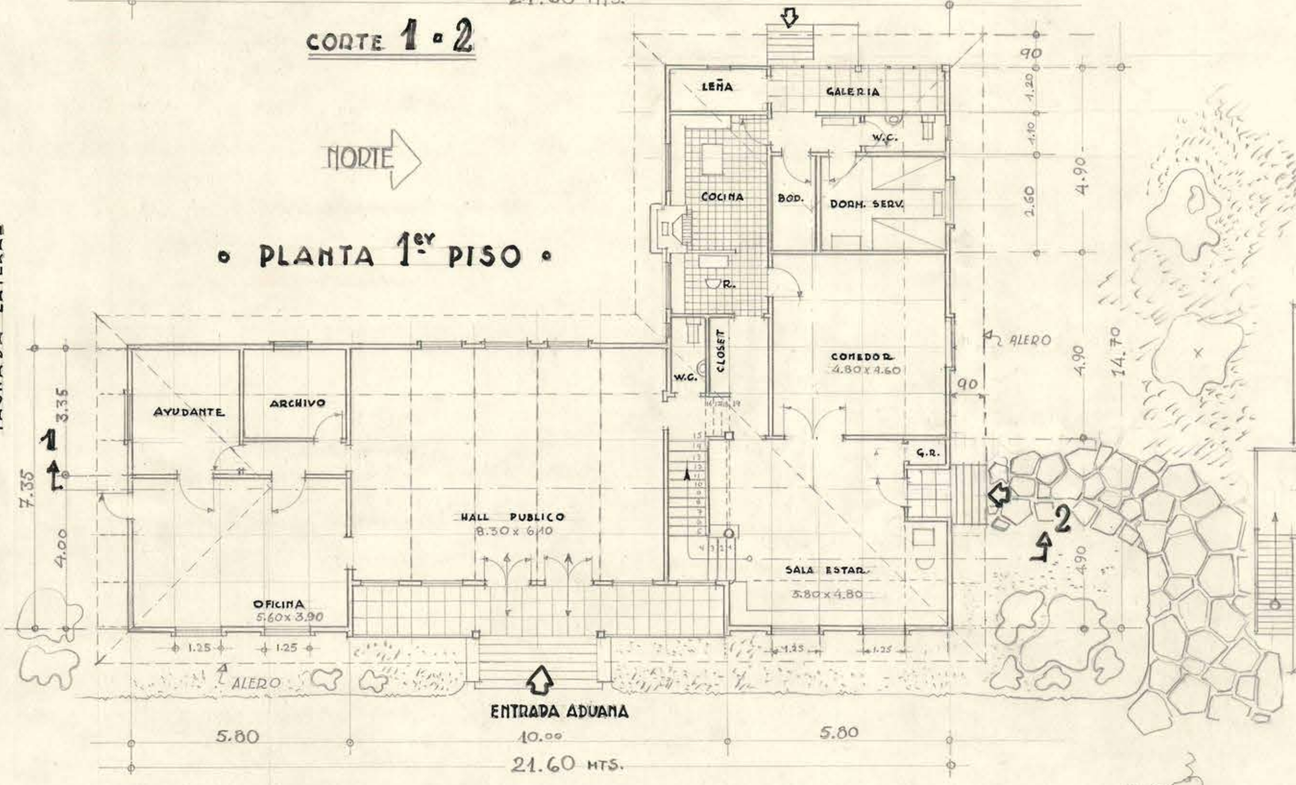

◦ PLANTA 1er PISO ◦

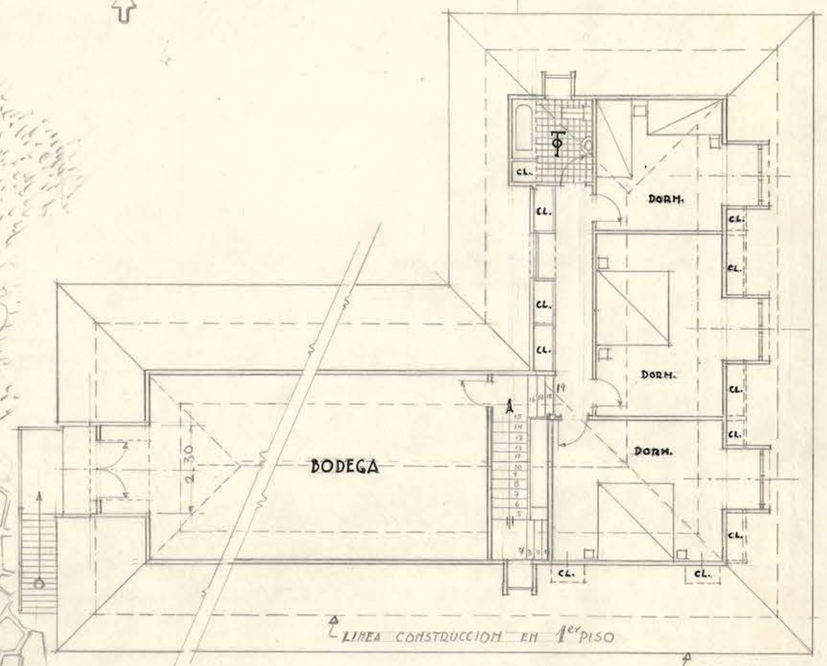

◦ PLANTA 2º PISO ◦

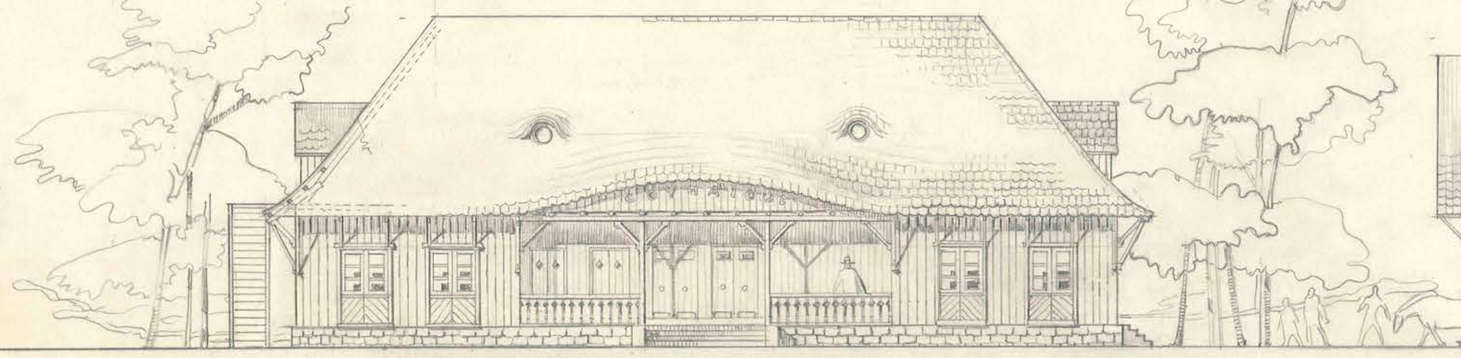

◦ FACHADA PRINCIPAL ◦

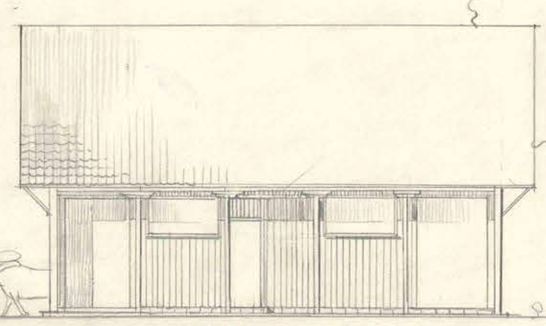

◦ FACHADA BODEGA ◦

SECCIÓN ESTUDIOS

PROYECTO Y DIBUJO : JAIME URTEAGA

D.G.O.P. DEPARTAMENTO DE ARQUITECTURA ▫ SEC. ESTUDIOS ◦ ADUANA DE COYHAIQUE ◦ PLANTAS ◦ FACHADAS ◦ CORTES Y PLANO UBICACION ▫ ESC : 1:100

0,69 x 0,98.