

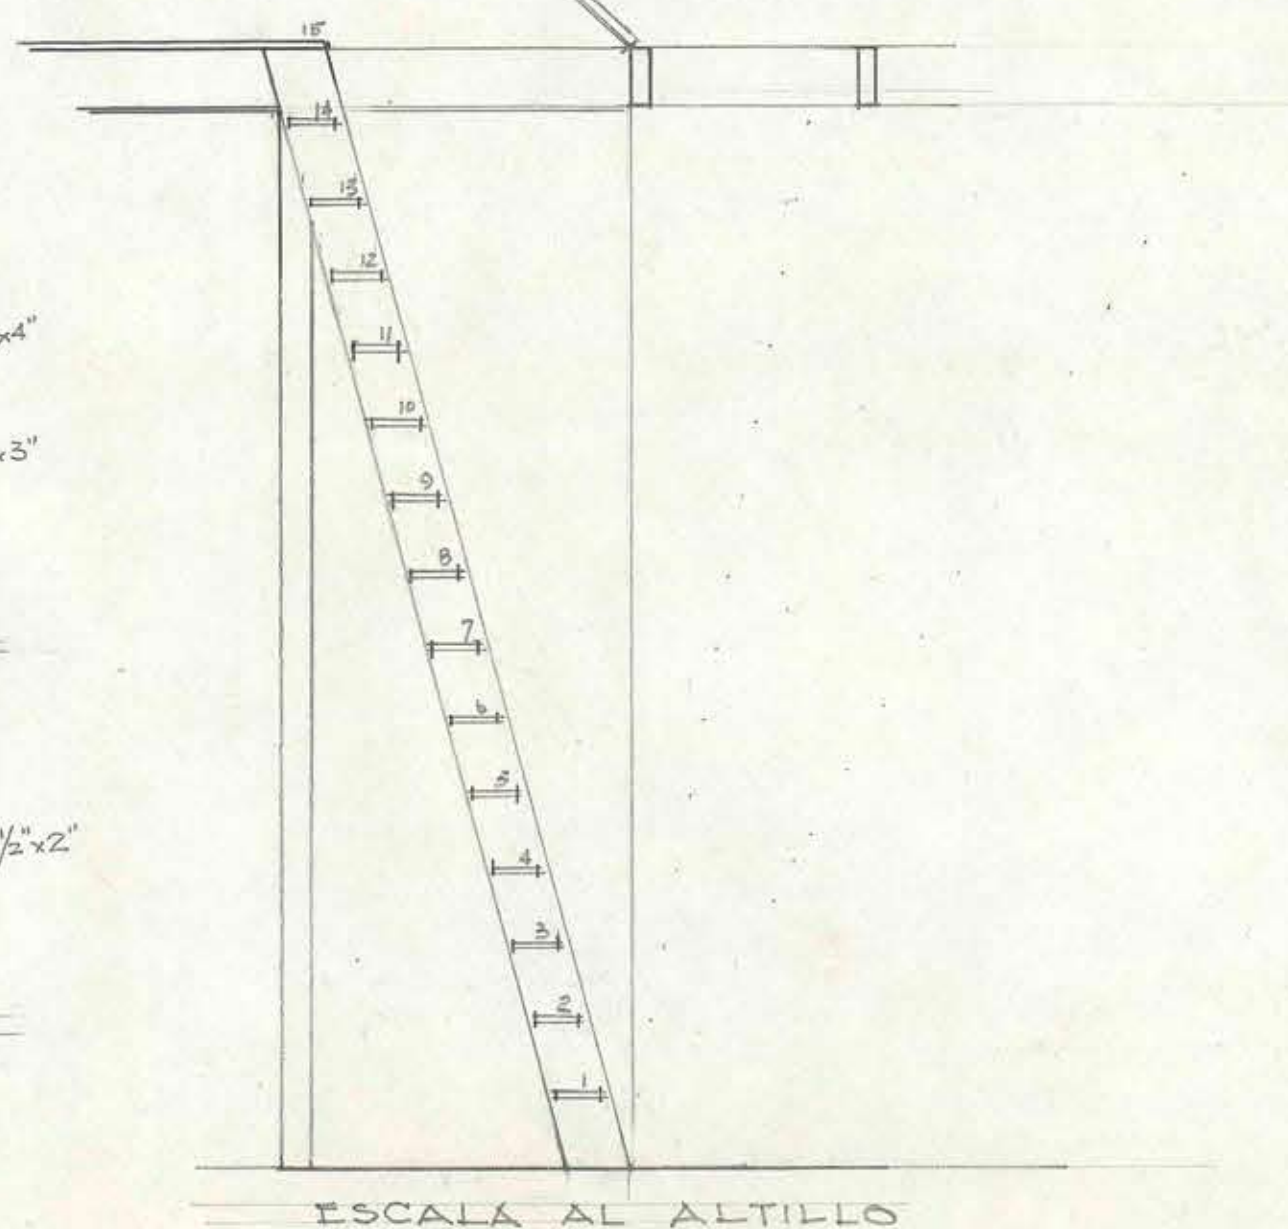
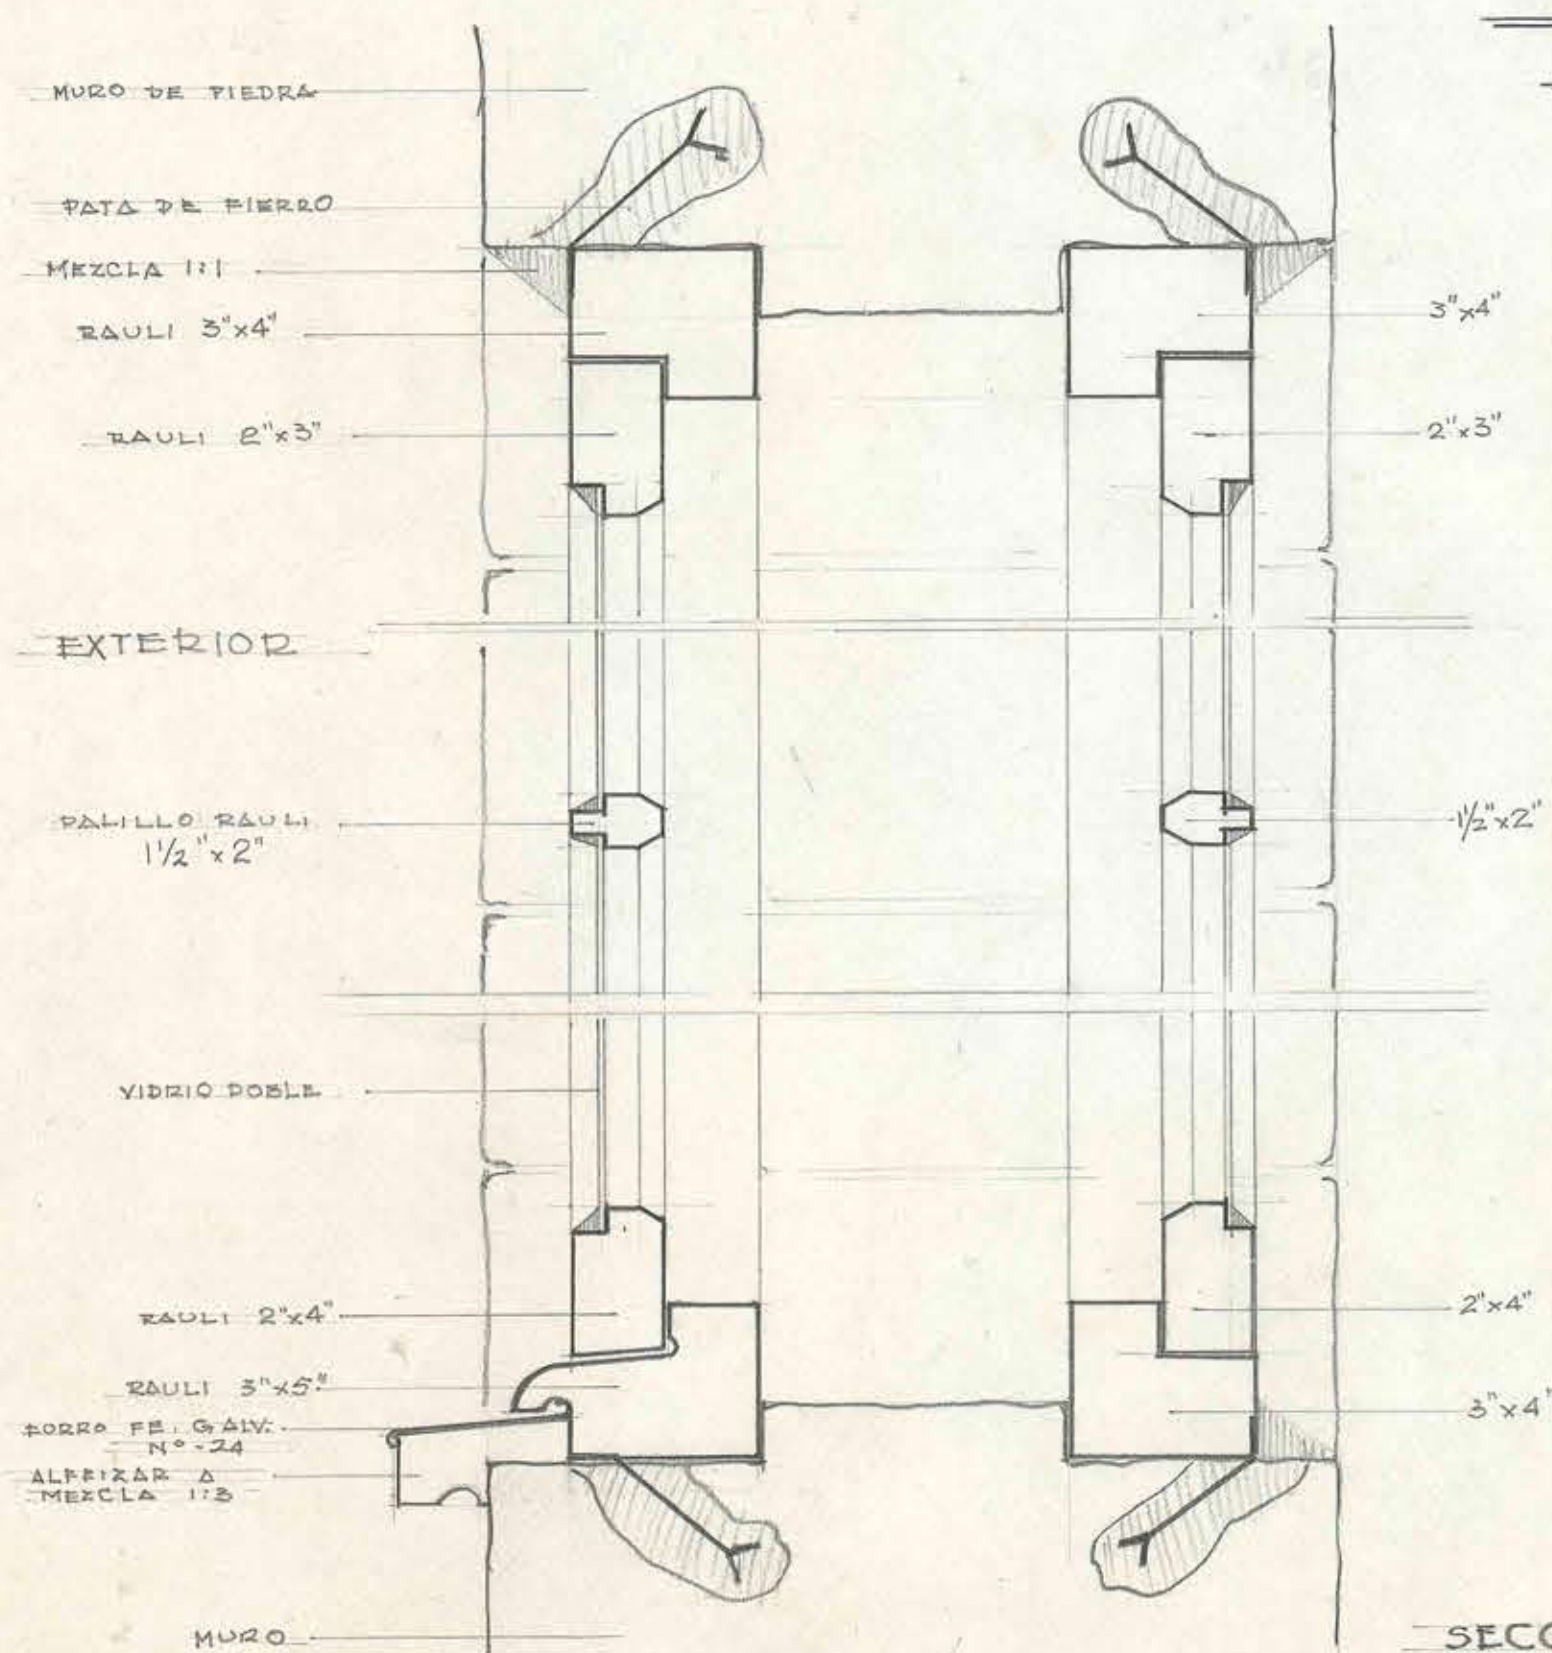
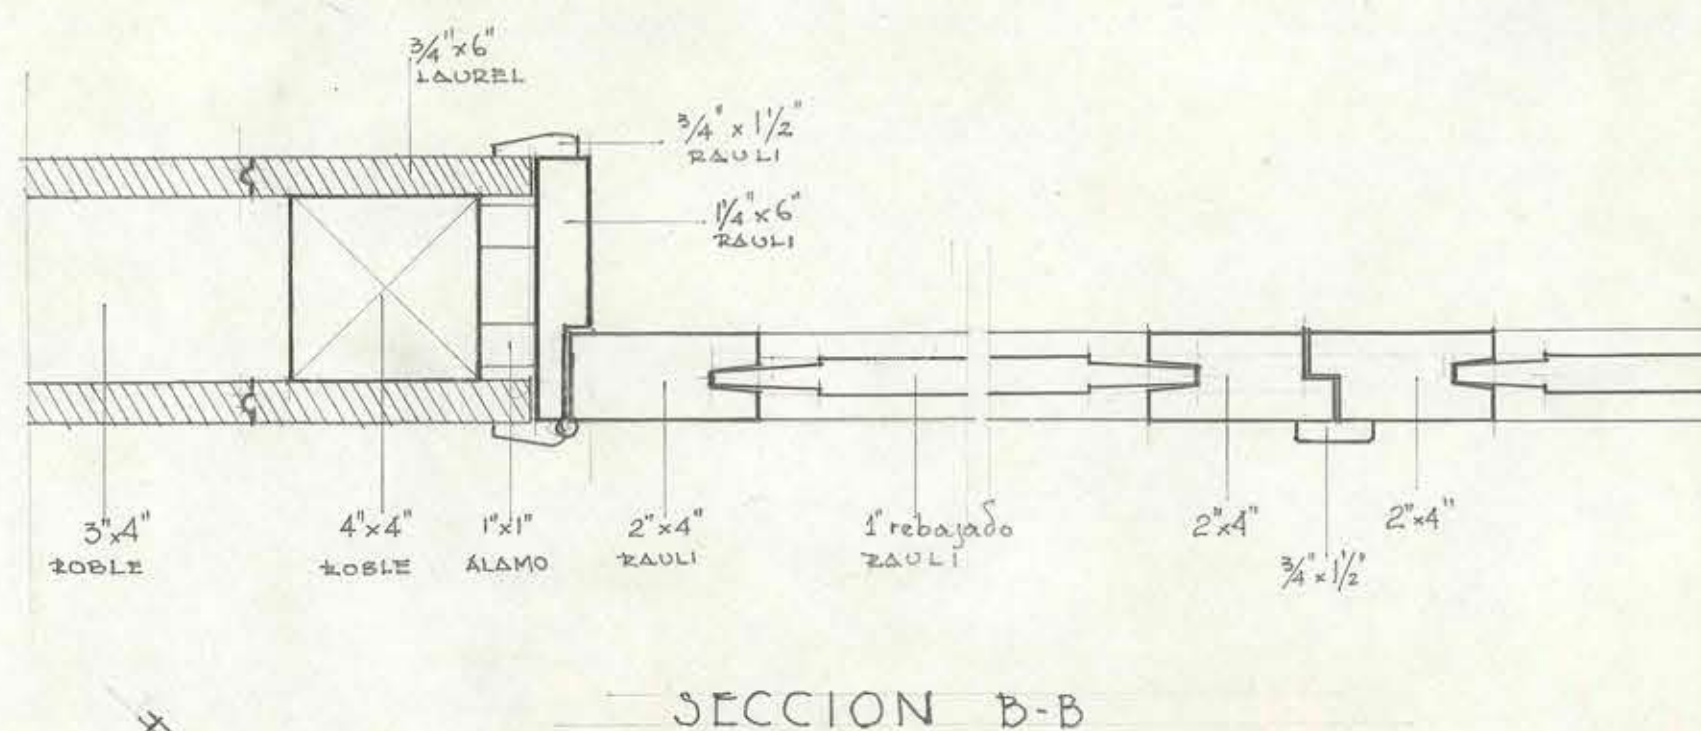


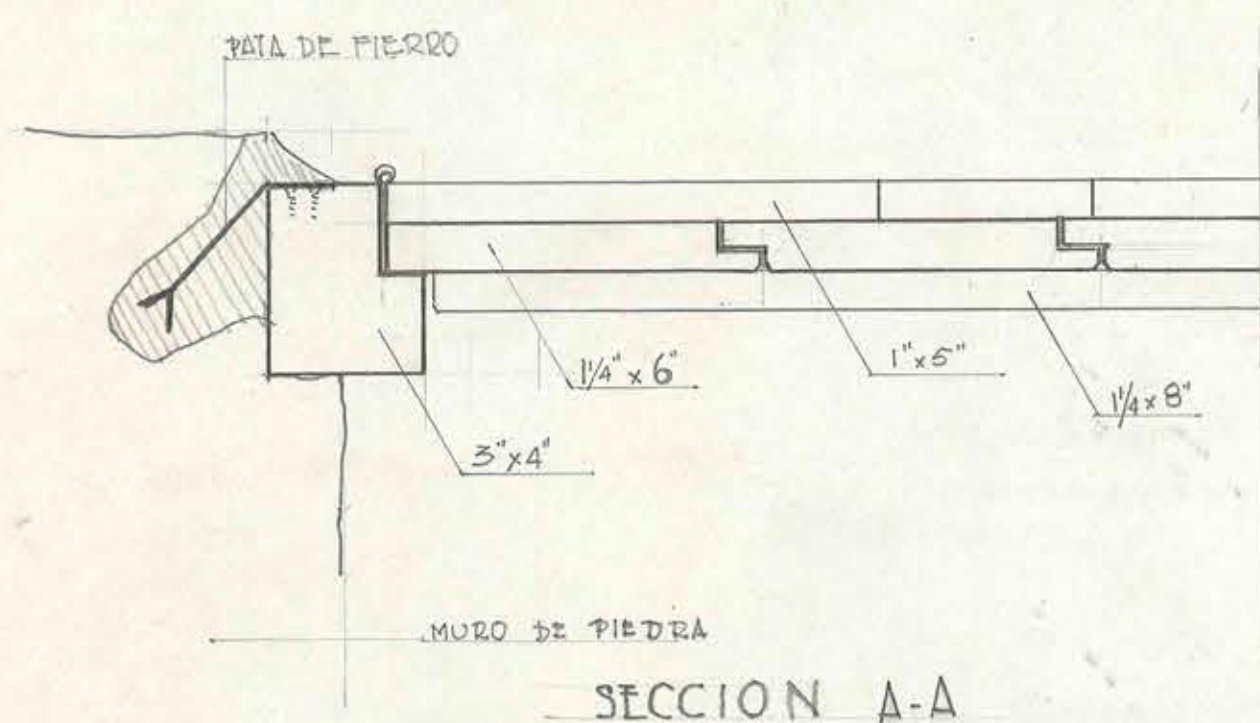

— D.G.O.P. — DEPTO. ARQUITECTURA
— CASA JEFE DESGUARDO DE ADUANA "EL MELADO"
— PUERTAS Y VENTANAS — ESCALA 1:20 y 1/4 NAT.

ARQTO. *Francisco V.B.* 1941
Por poder de don Juan Sepulveda
Hernandez

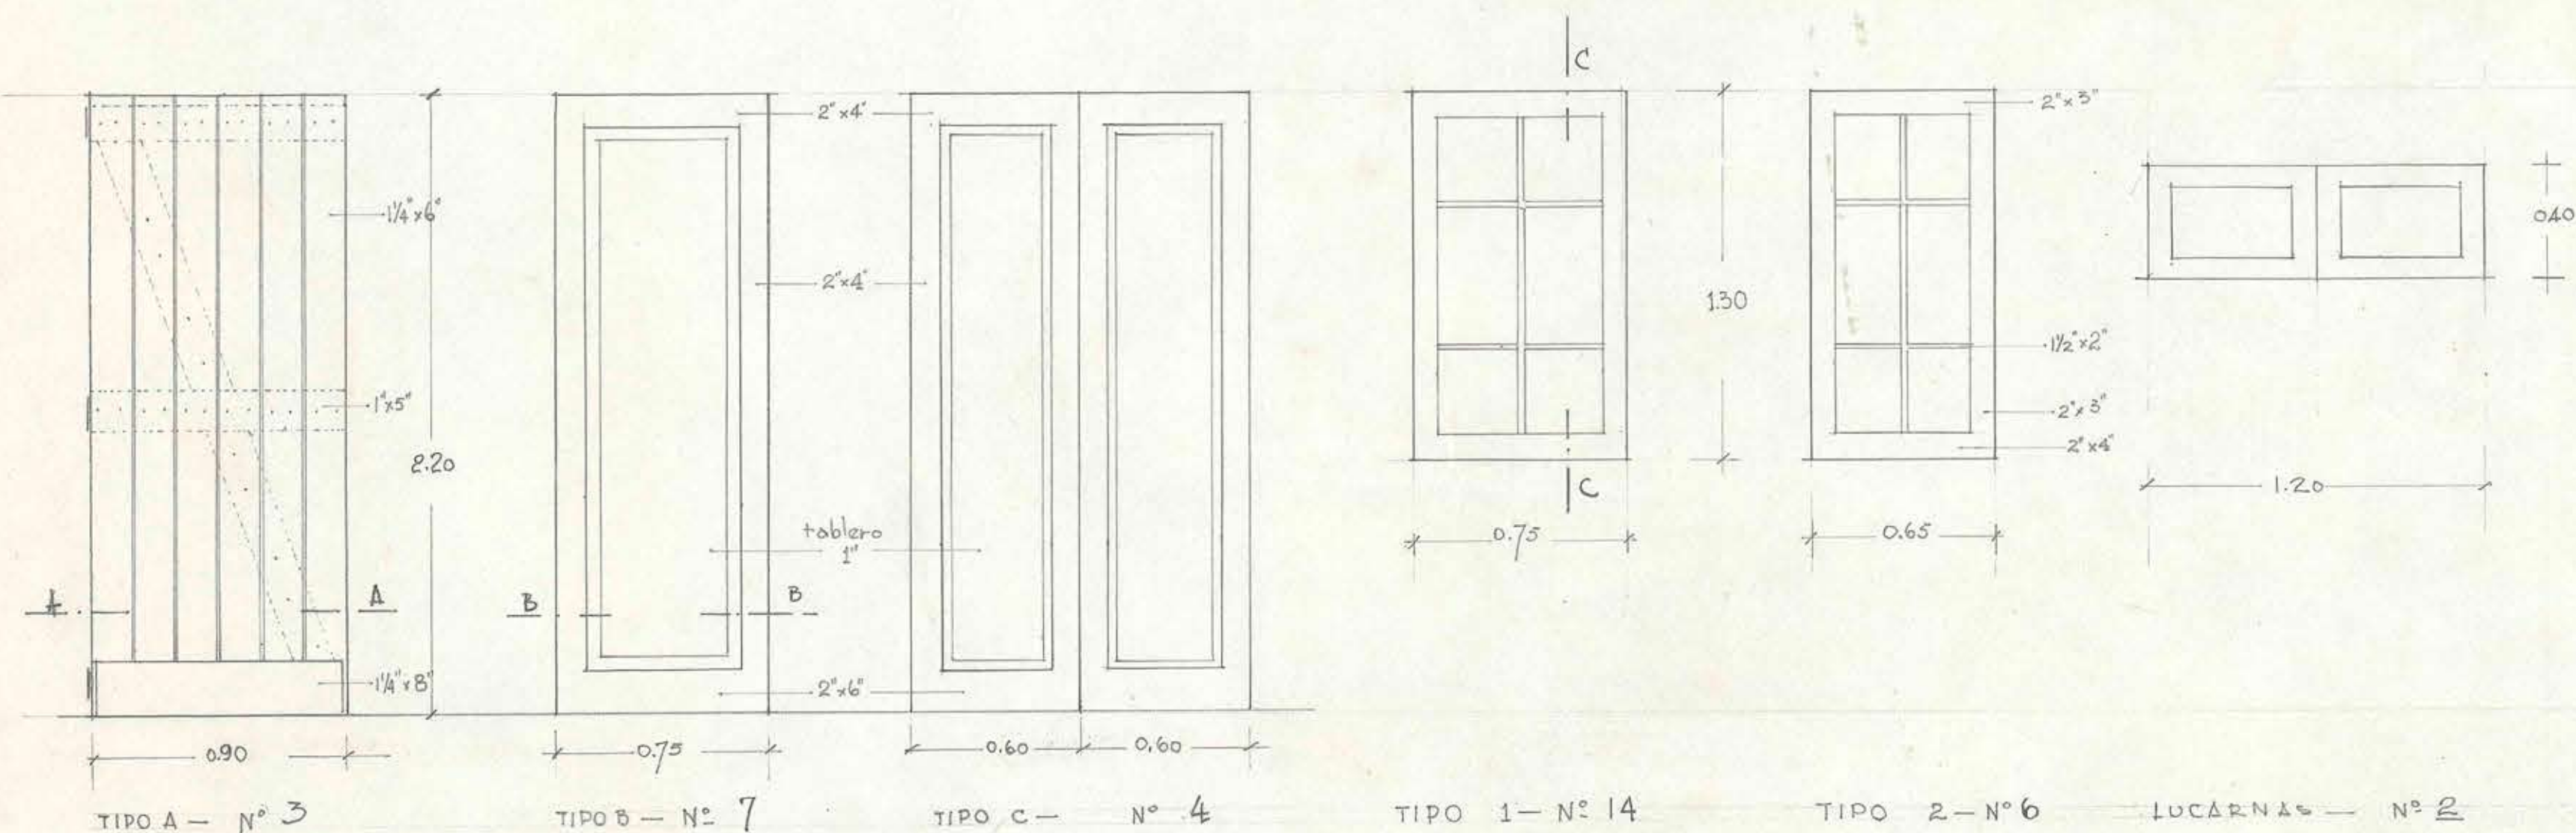