


D.C.O.P. ~ DEP. DE ARQUITECTURA

ADUANA DE MAGALLANES ~ OFICINAS Y CASA DEL ADMINISTRADOR ~


ESCALA 1:100 ~

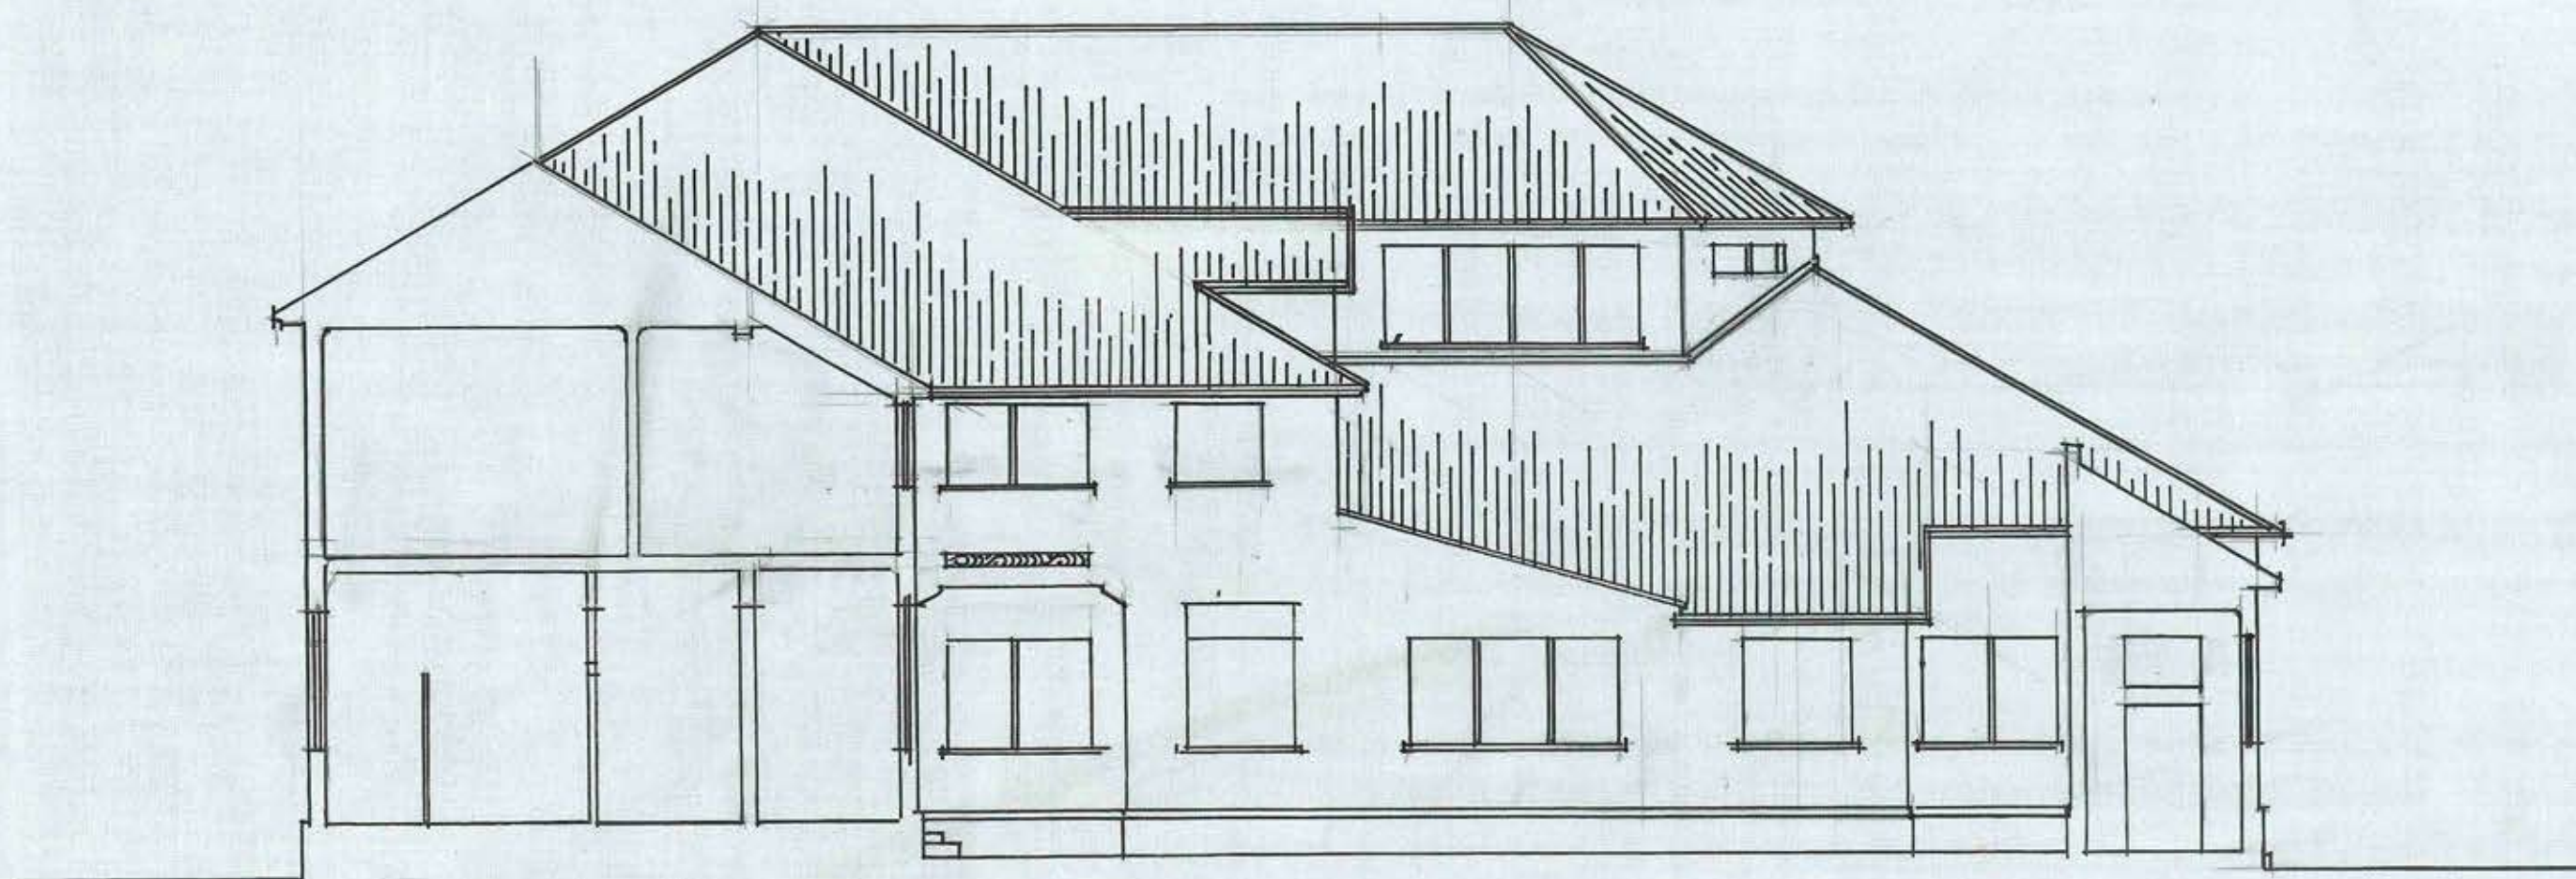

~ SECCION XX ~

~ FACHADA POSTERIOR ~

~ SECCION YY ~

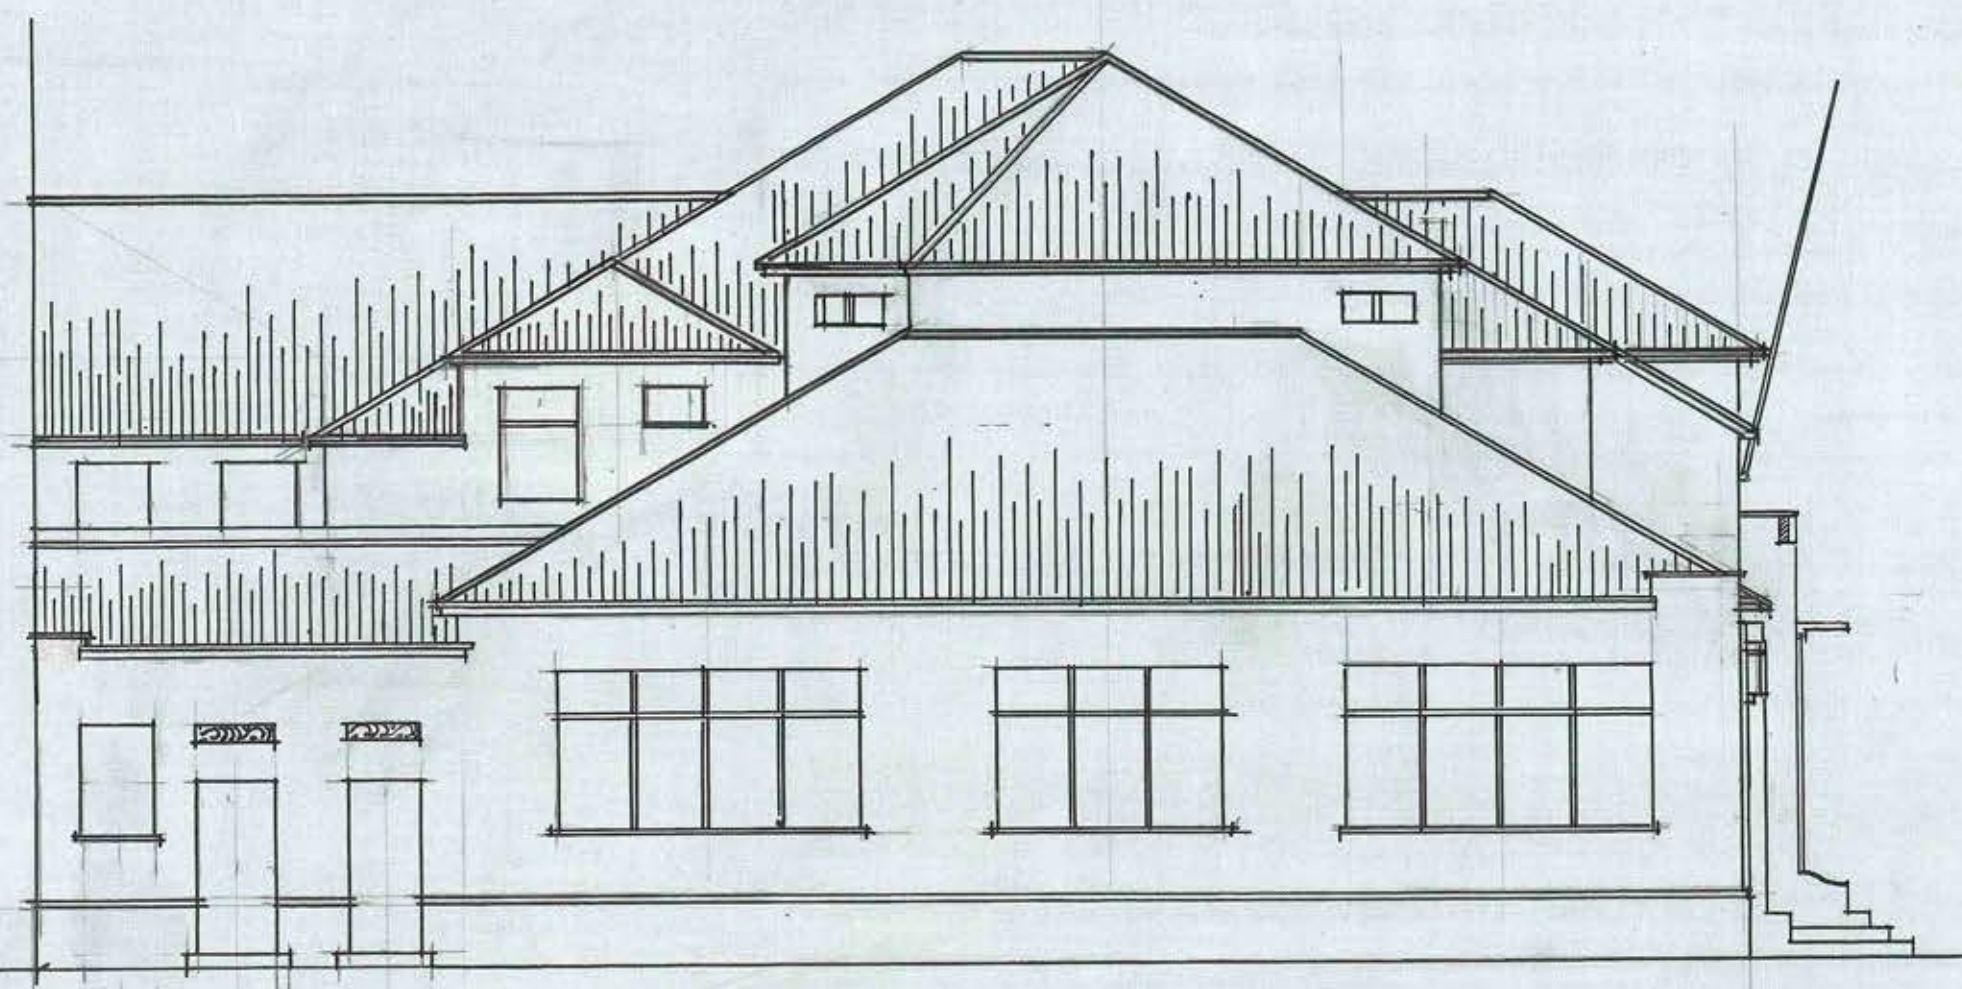

FACHADA LATERAL VISTA AL SE.

*L. Harding b.*