




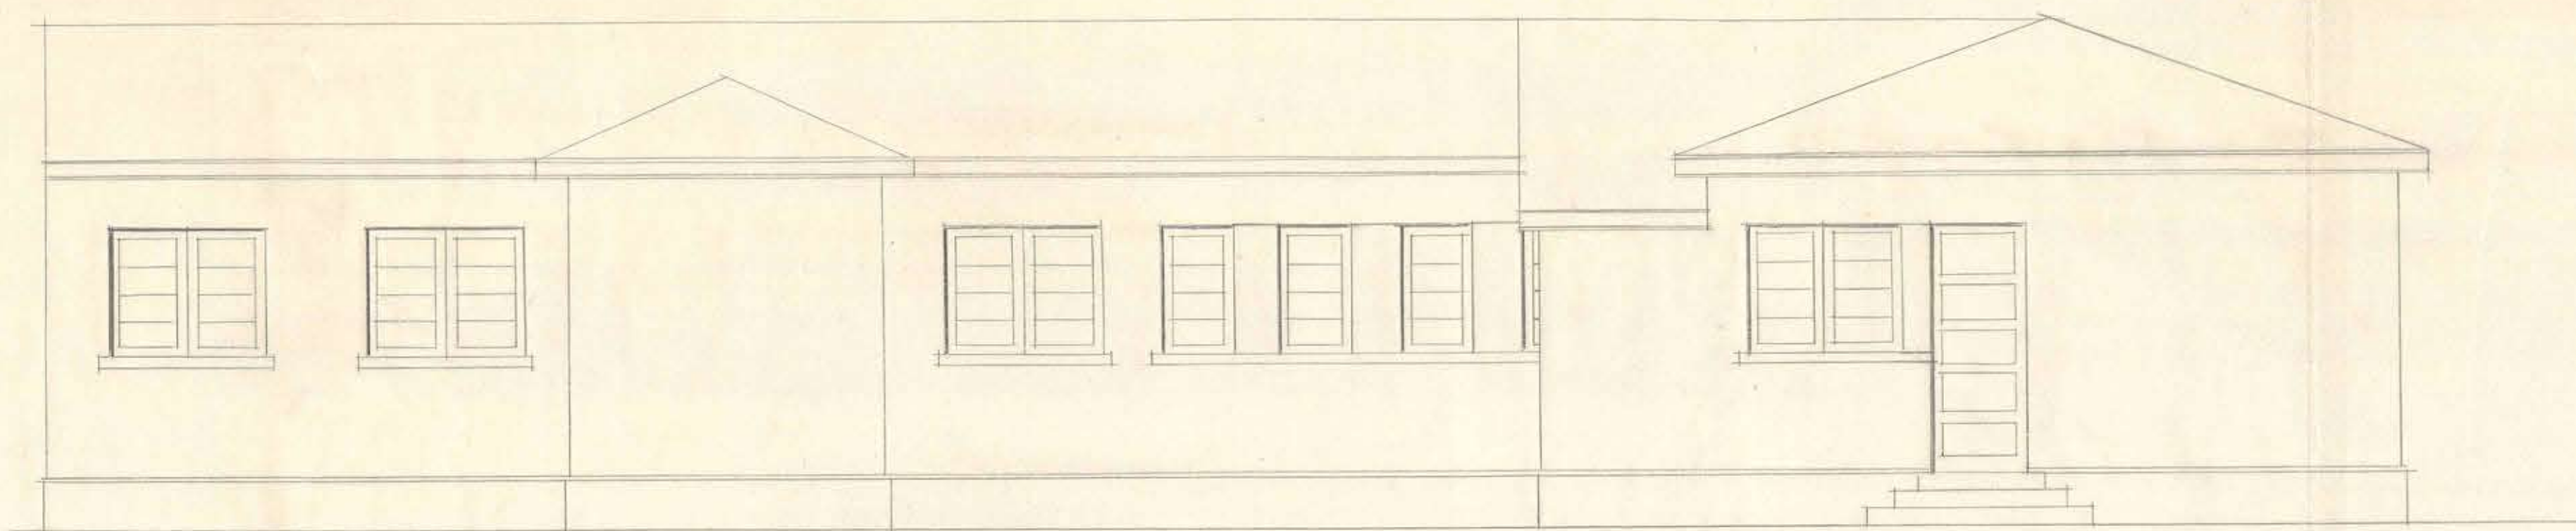


TDA. INTERIOR

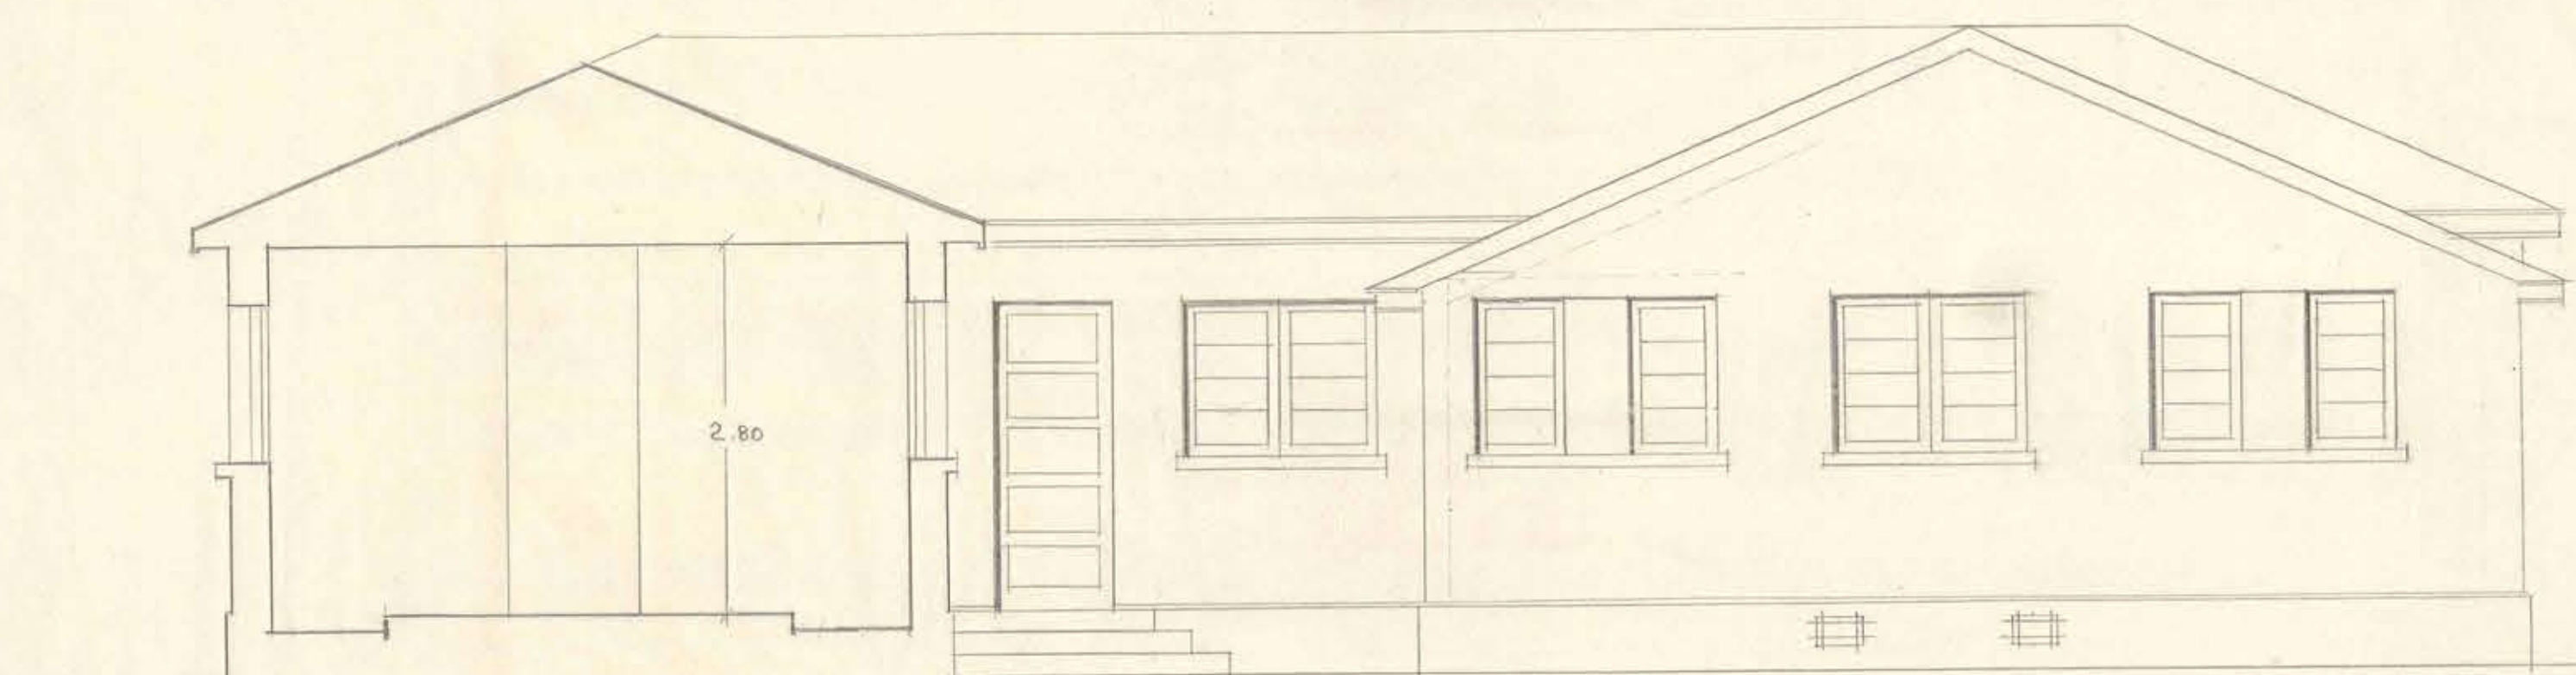

TDA. INTERIOR

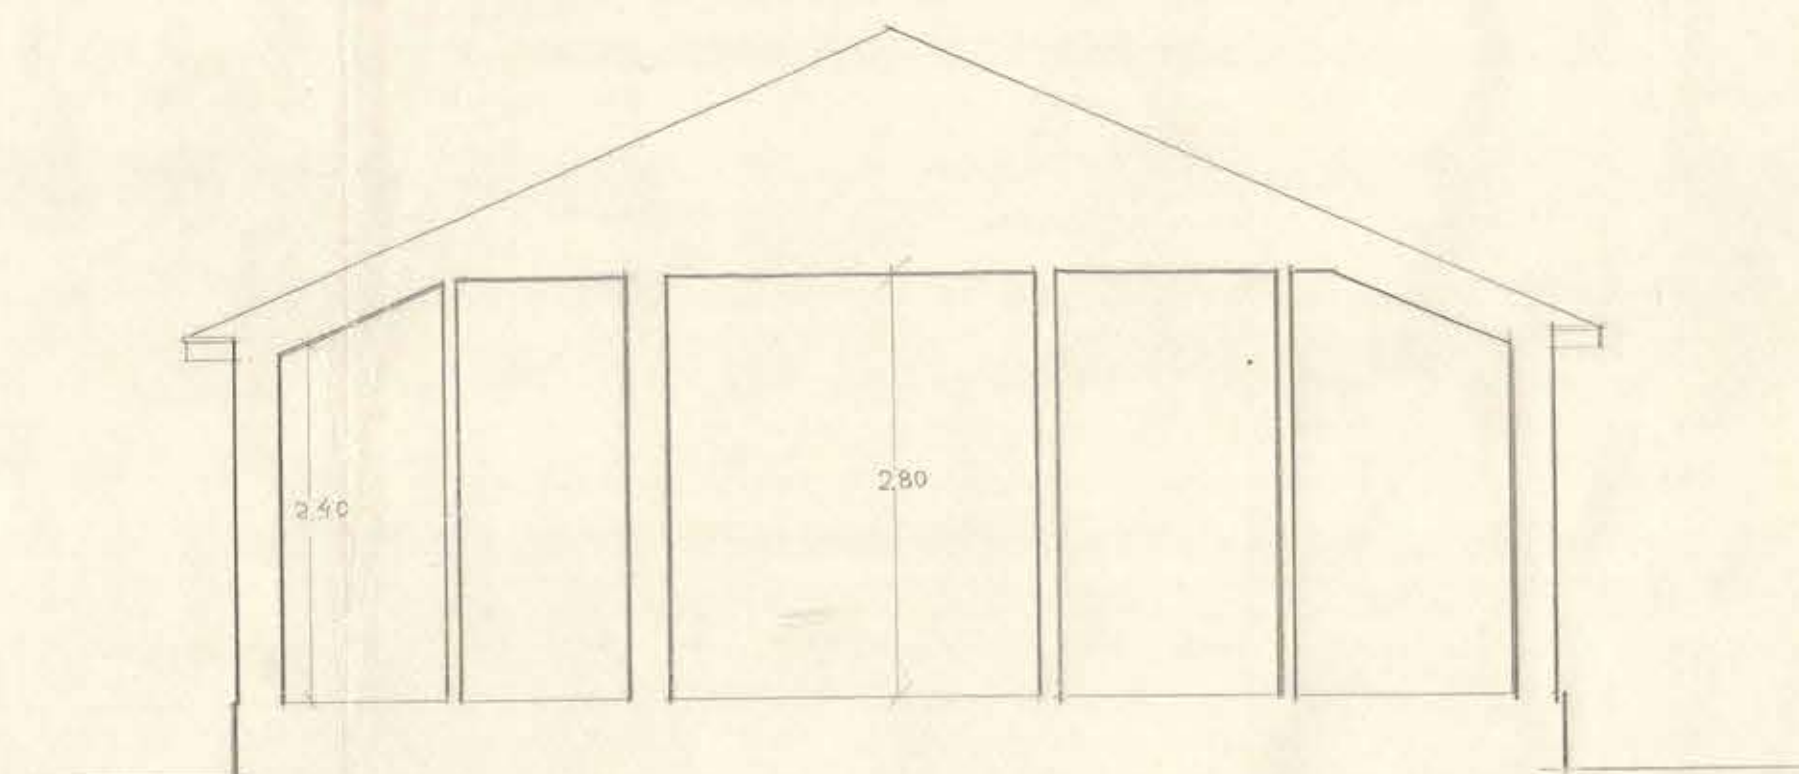


SECCION

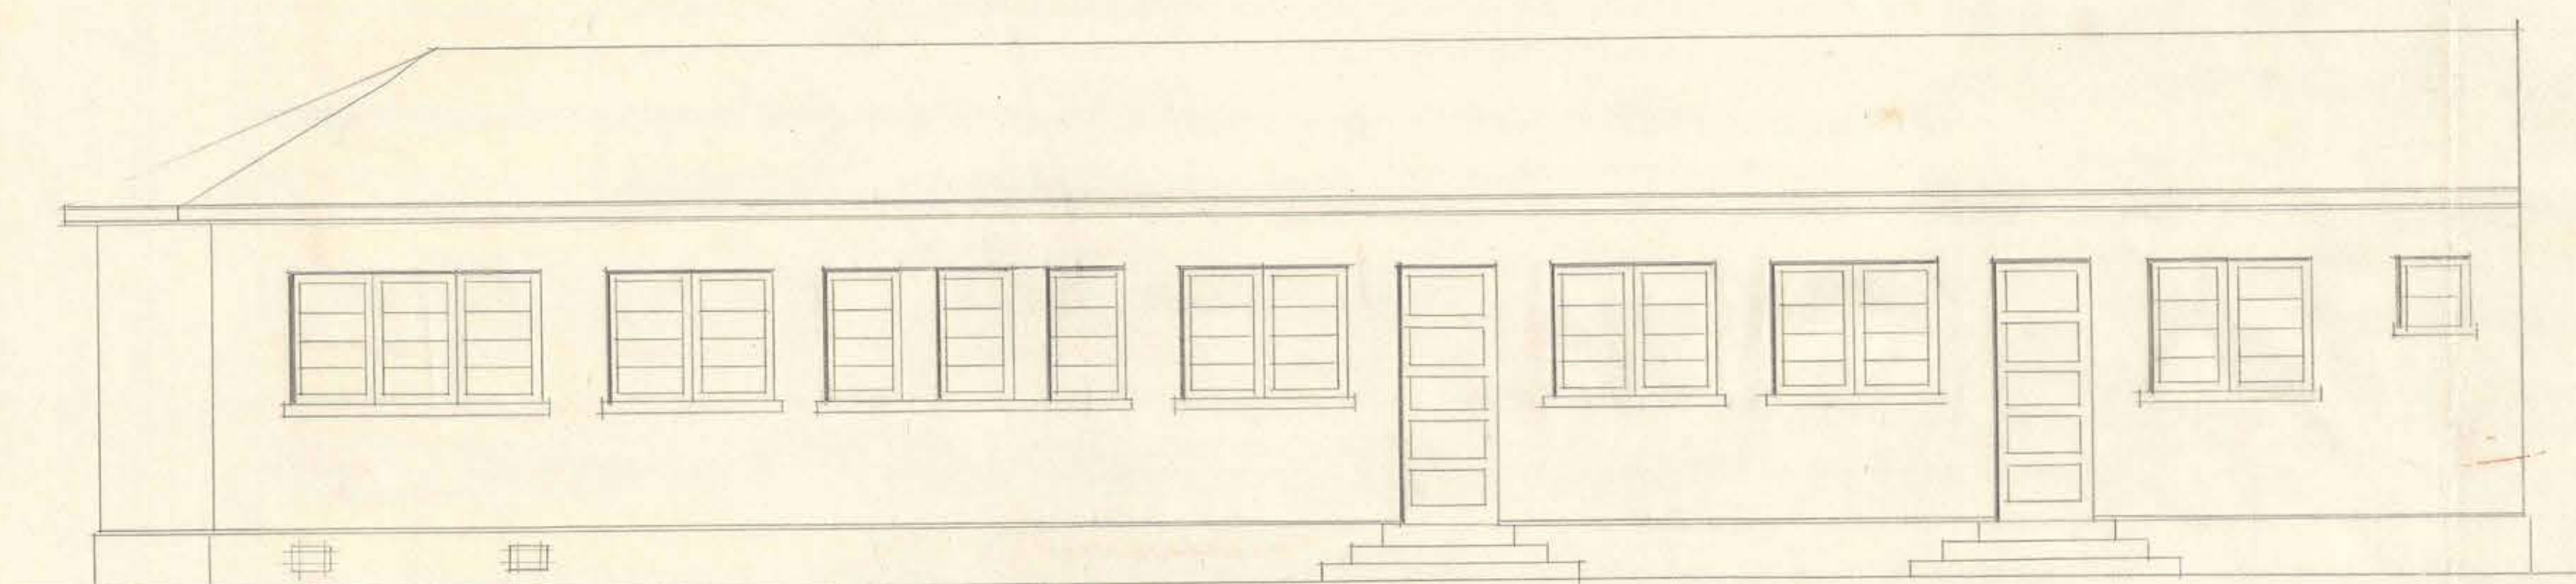


TDA. POR CALLE DARTNEIL


DETALLE DEL PORTON-ESC. 1:20

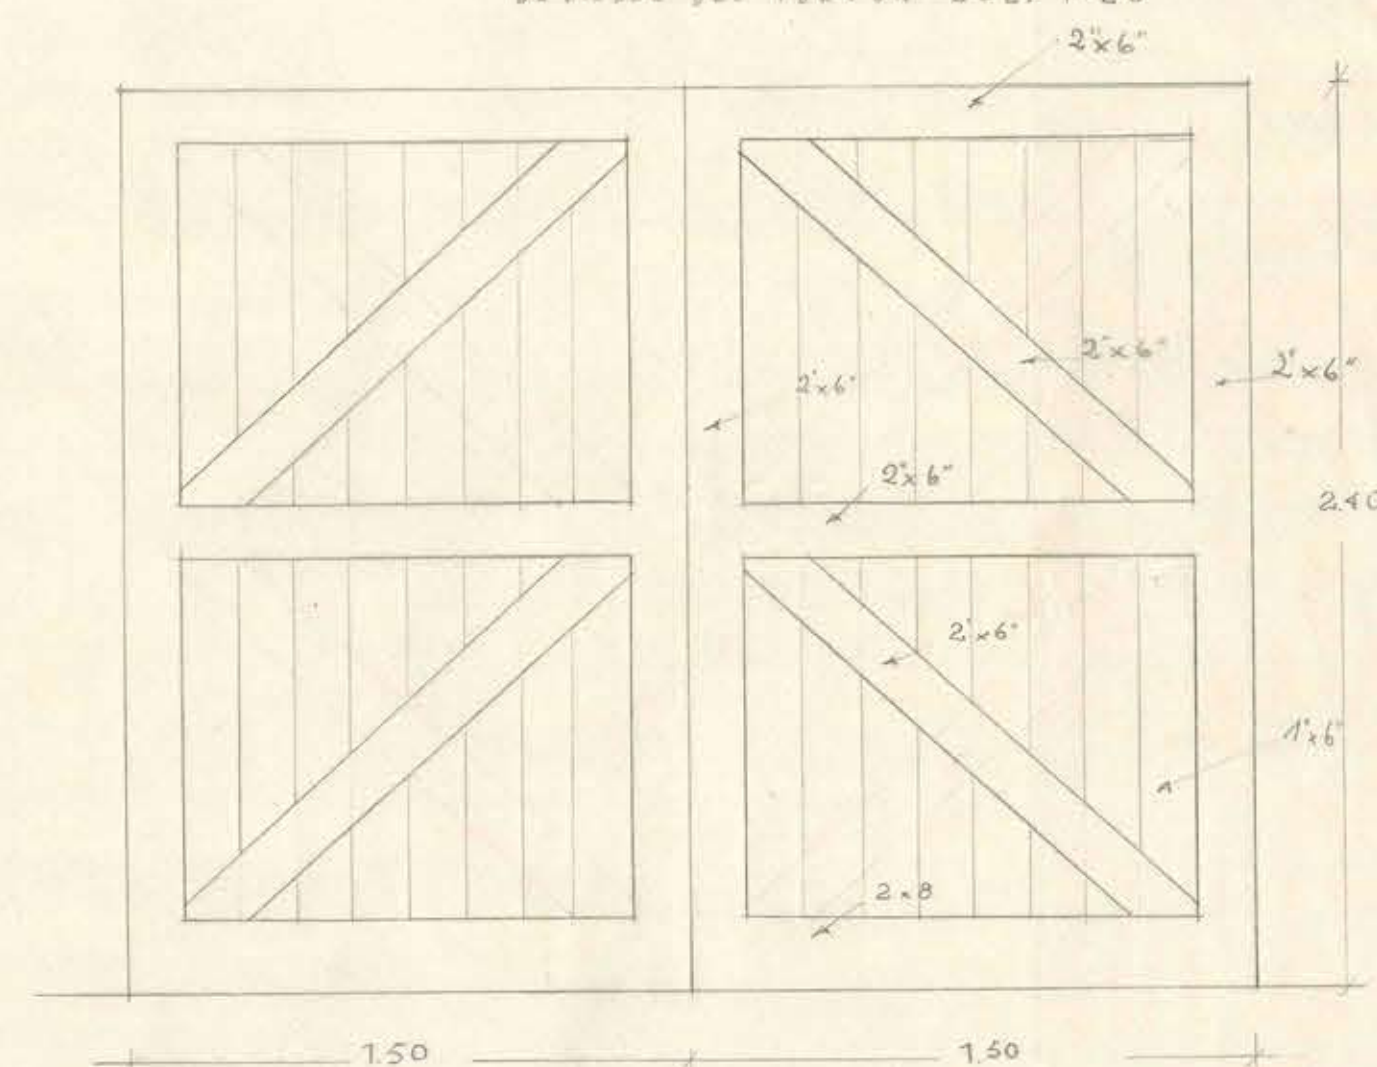

VISTA INTERIOR

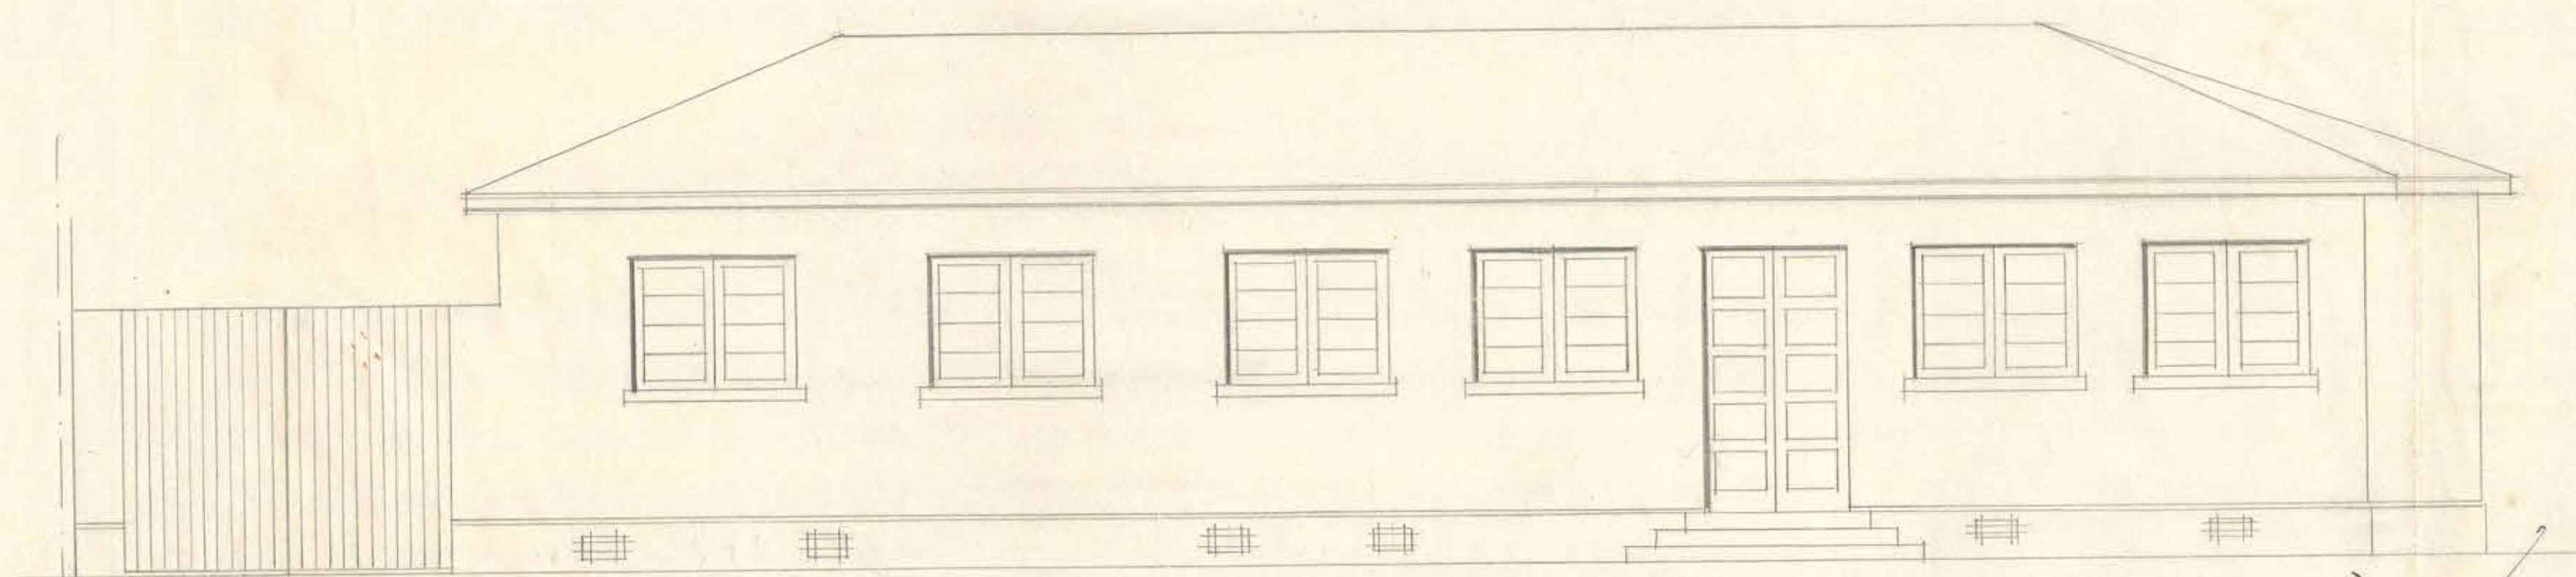

TDA. POR CALLE RAMIREZ

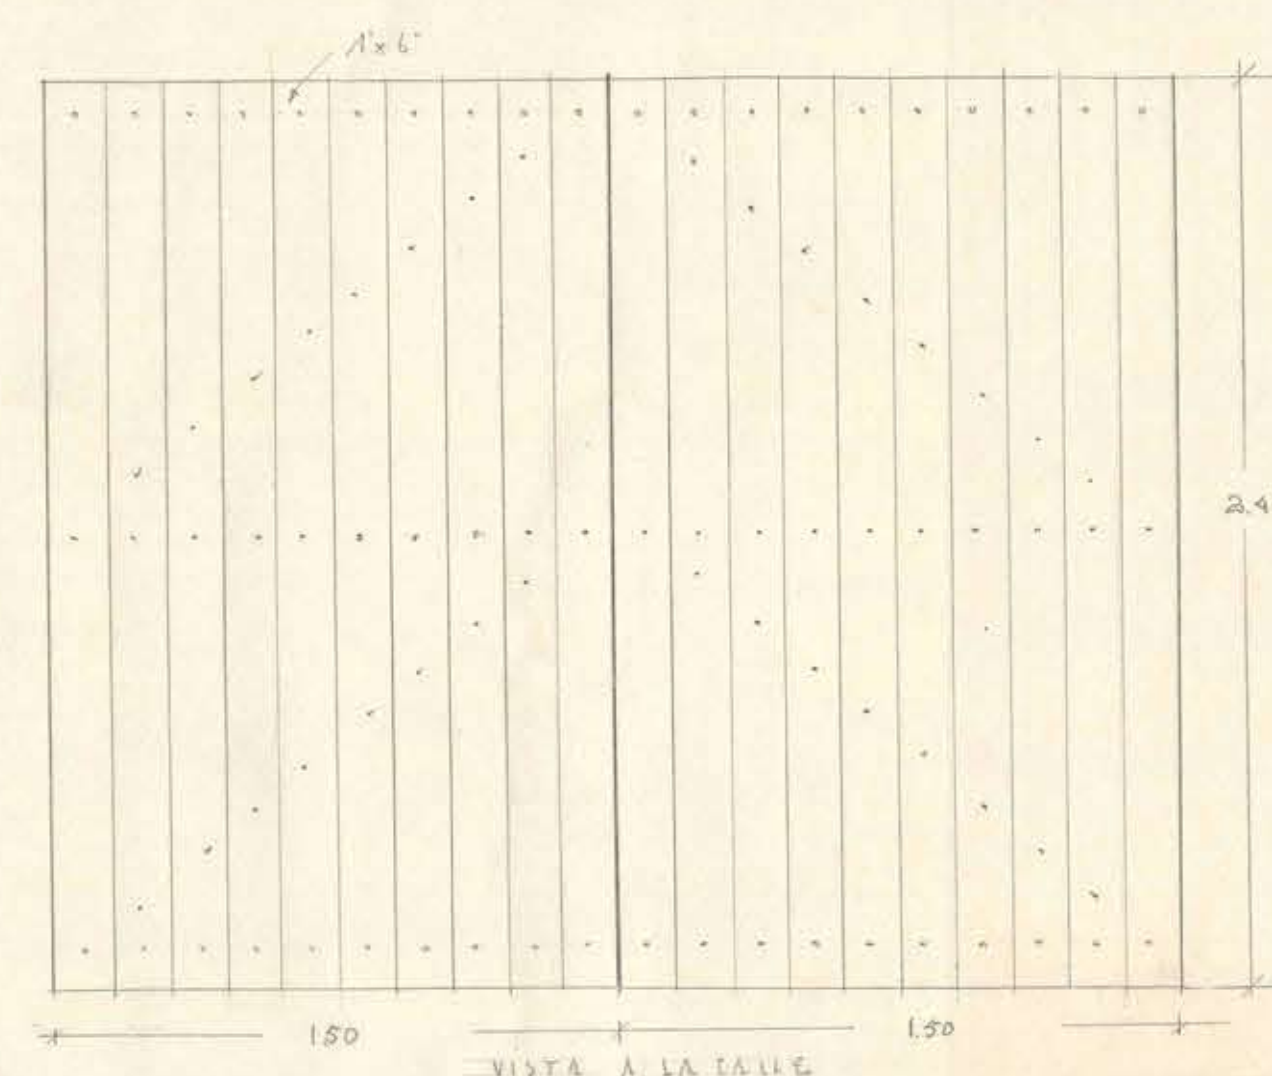

VISTA A LA CALLE

*S. Jarama*