


P.G.O.P. ARQUITECTURA
"CASA DE LIMPIEZA DE
VICTORIA"
AGUA CALIENTE

Project of: La Lili

V² B² = Juan Viteriano

ESC 1:50.

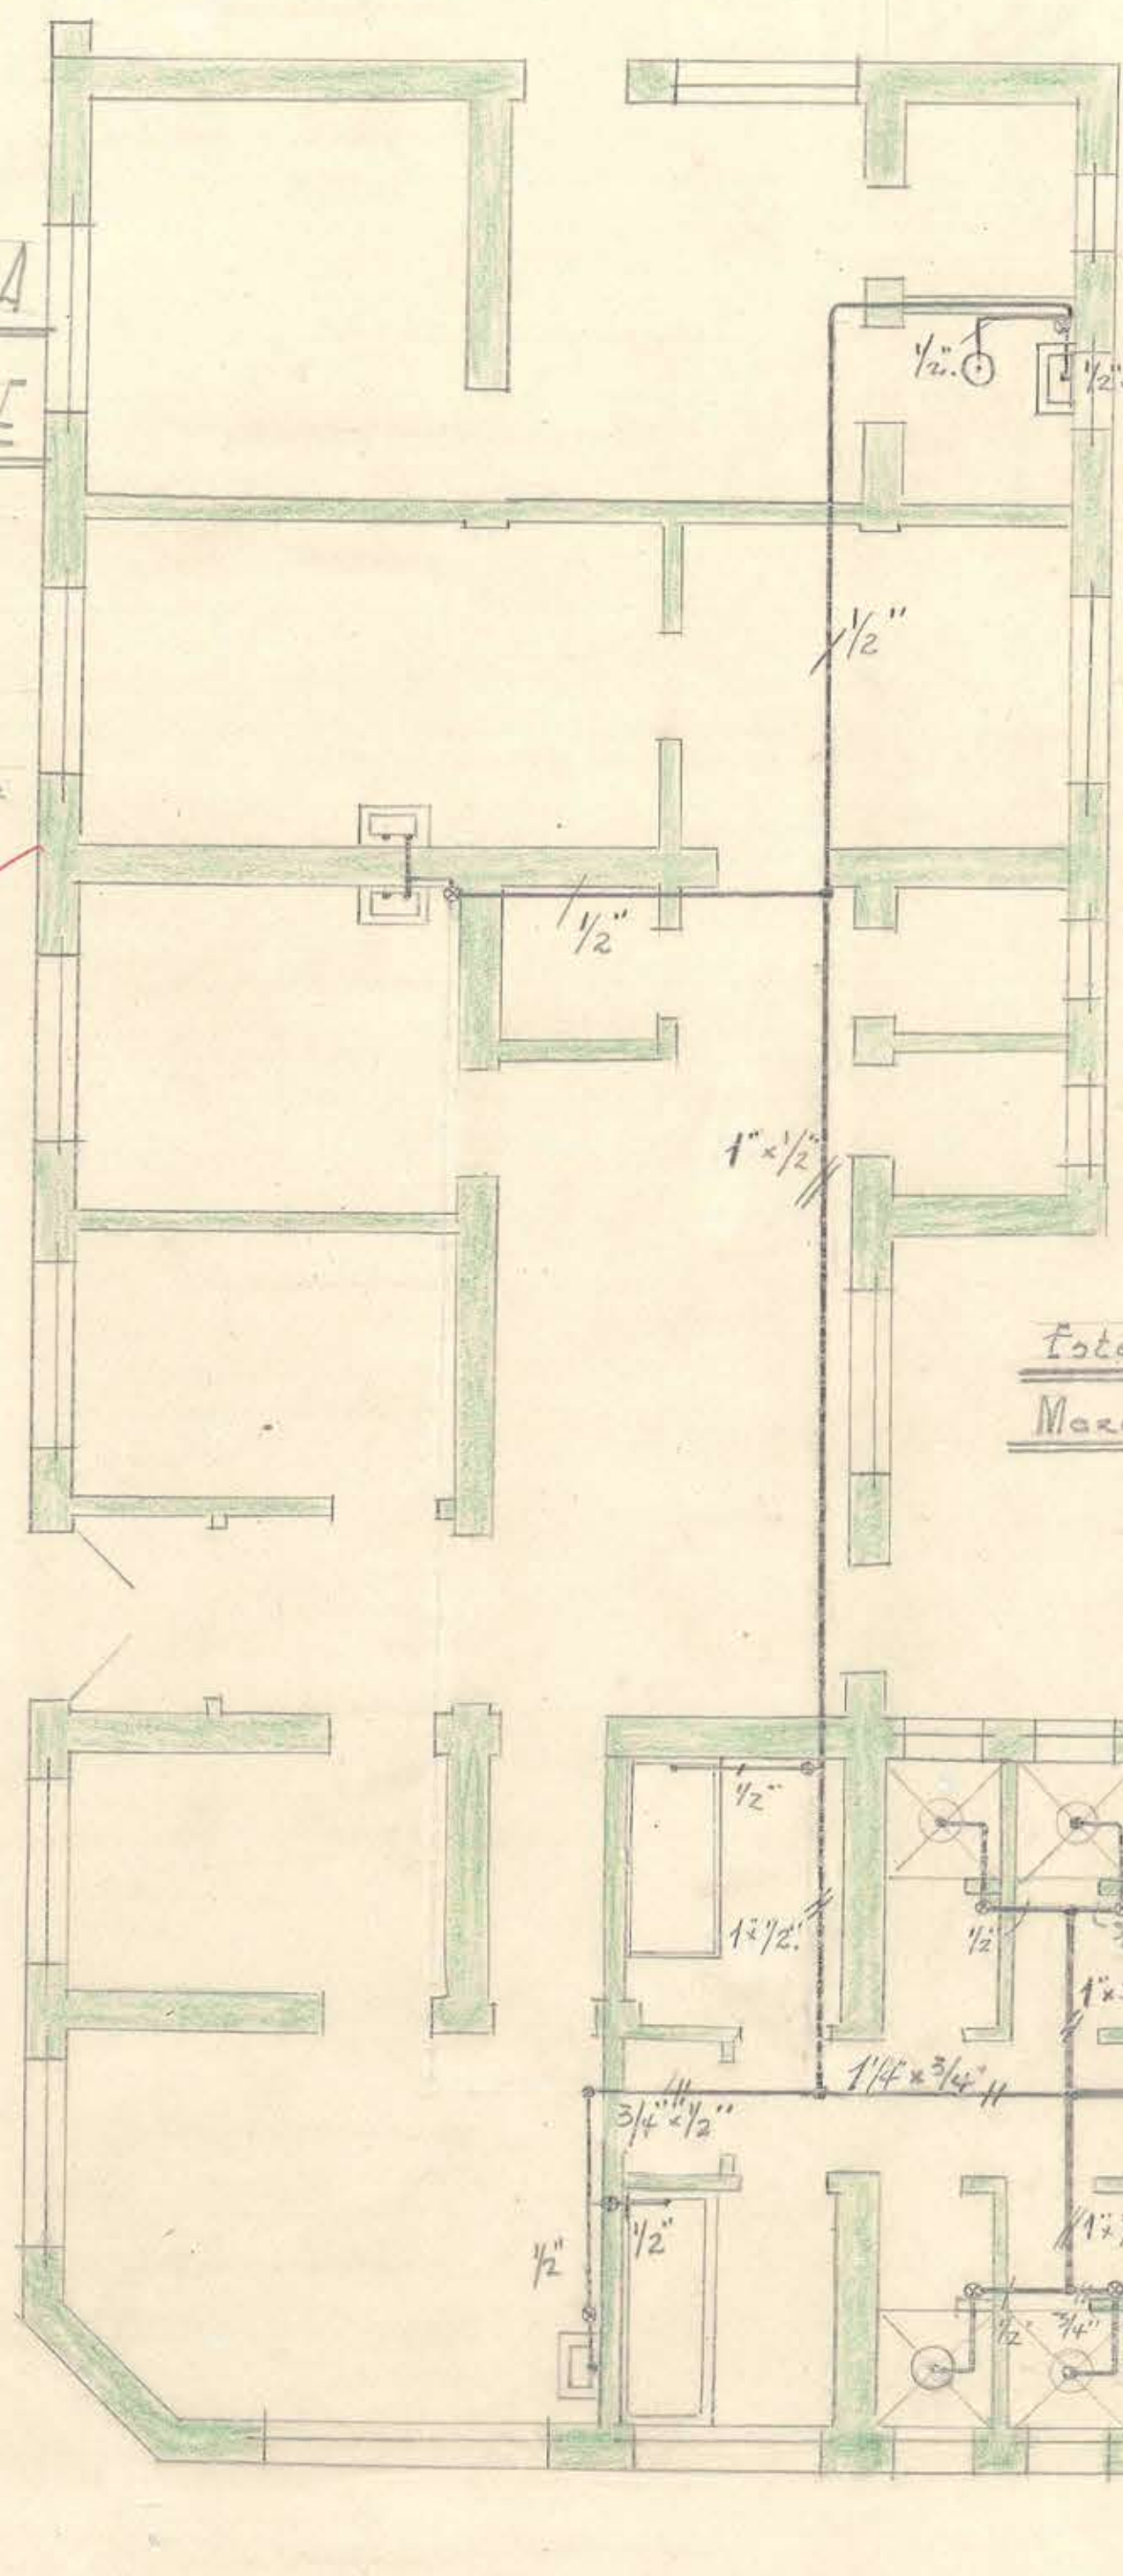

CROQUIS DE LA INSTALACION:

