
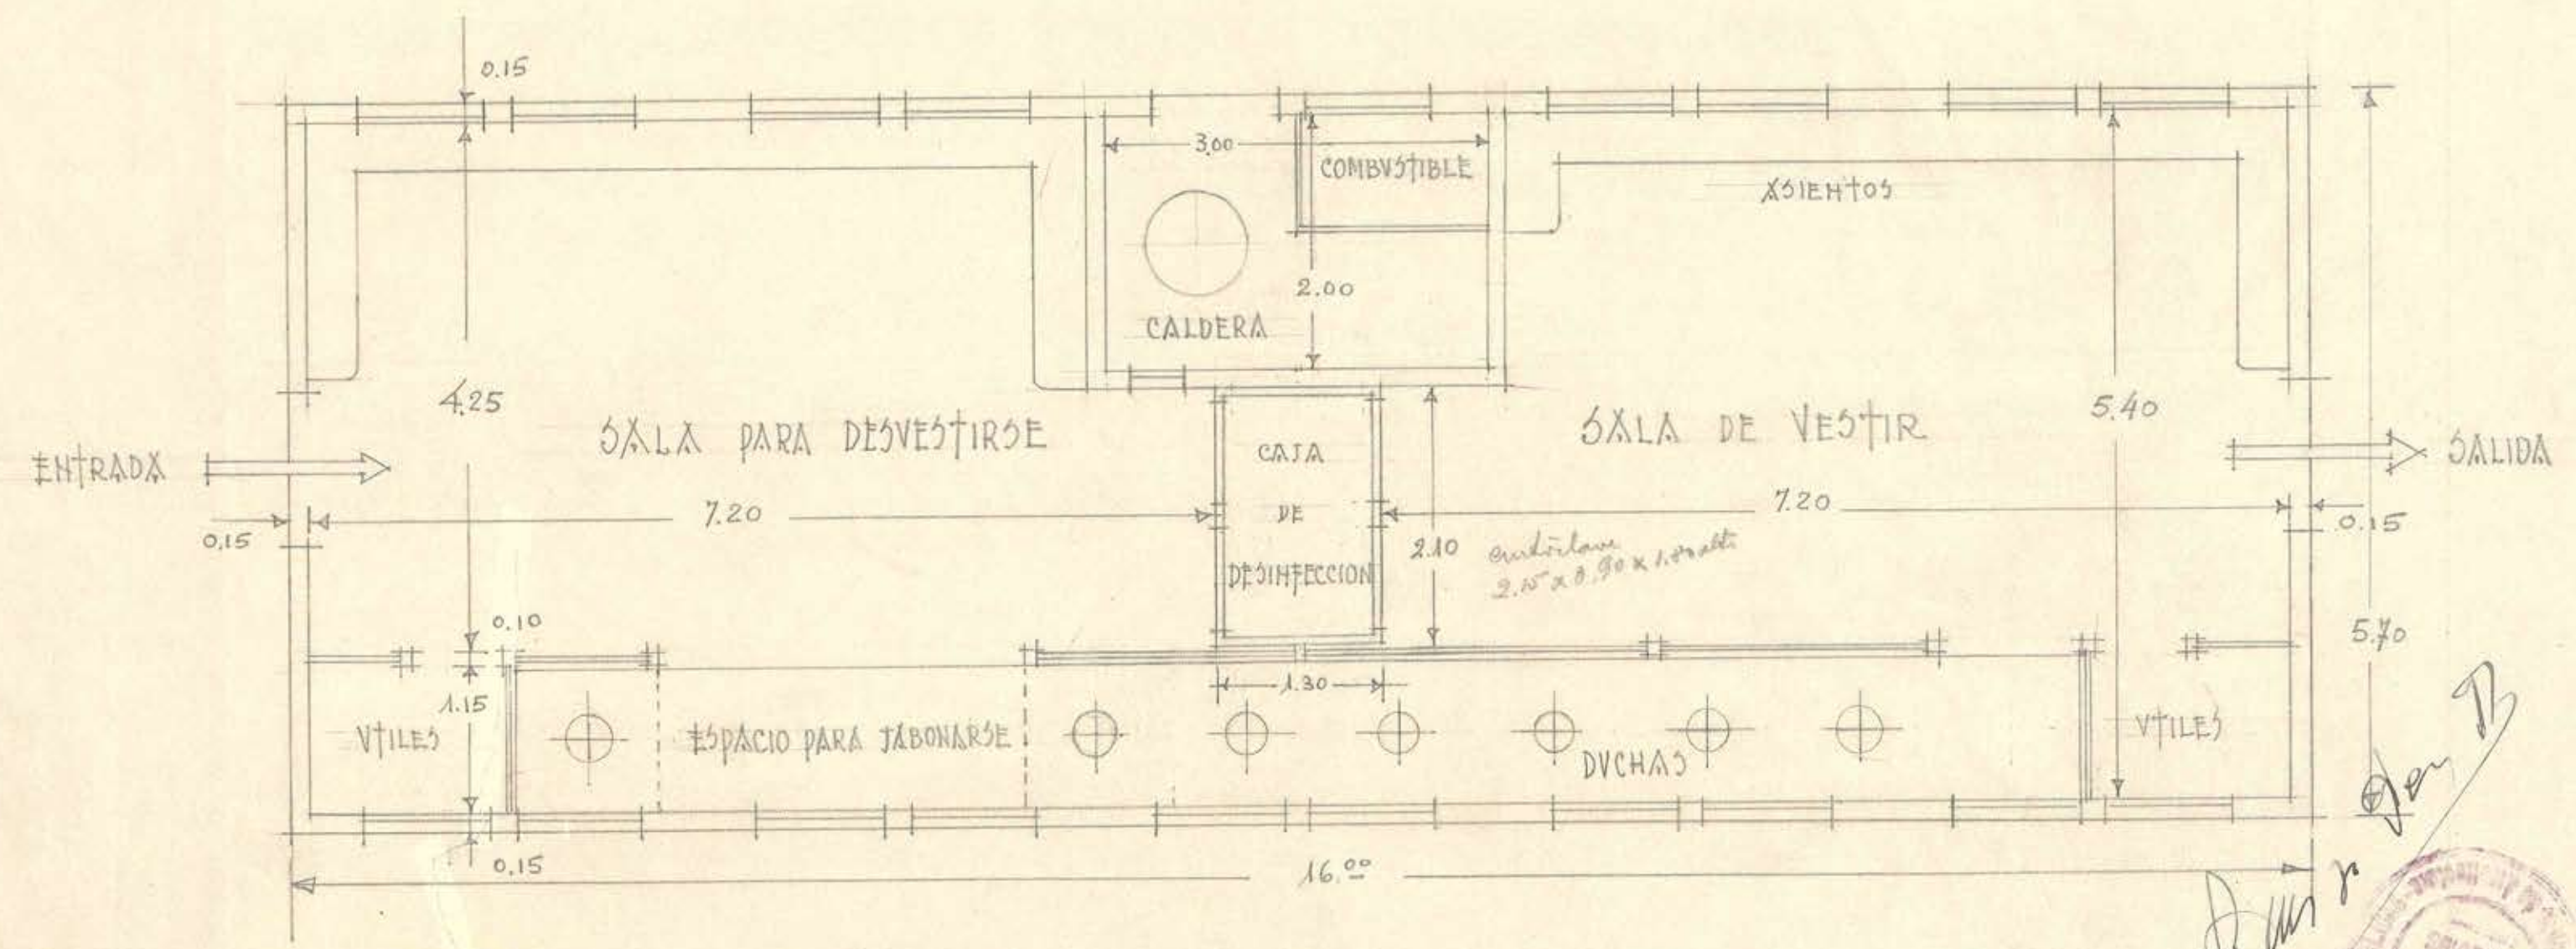
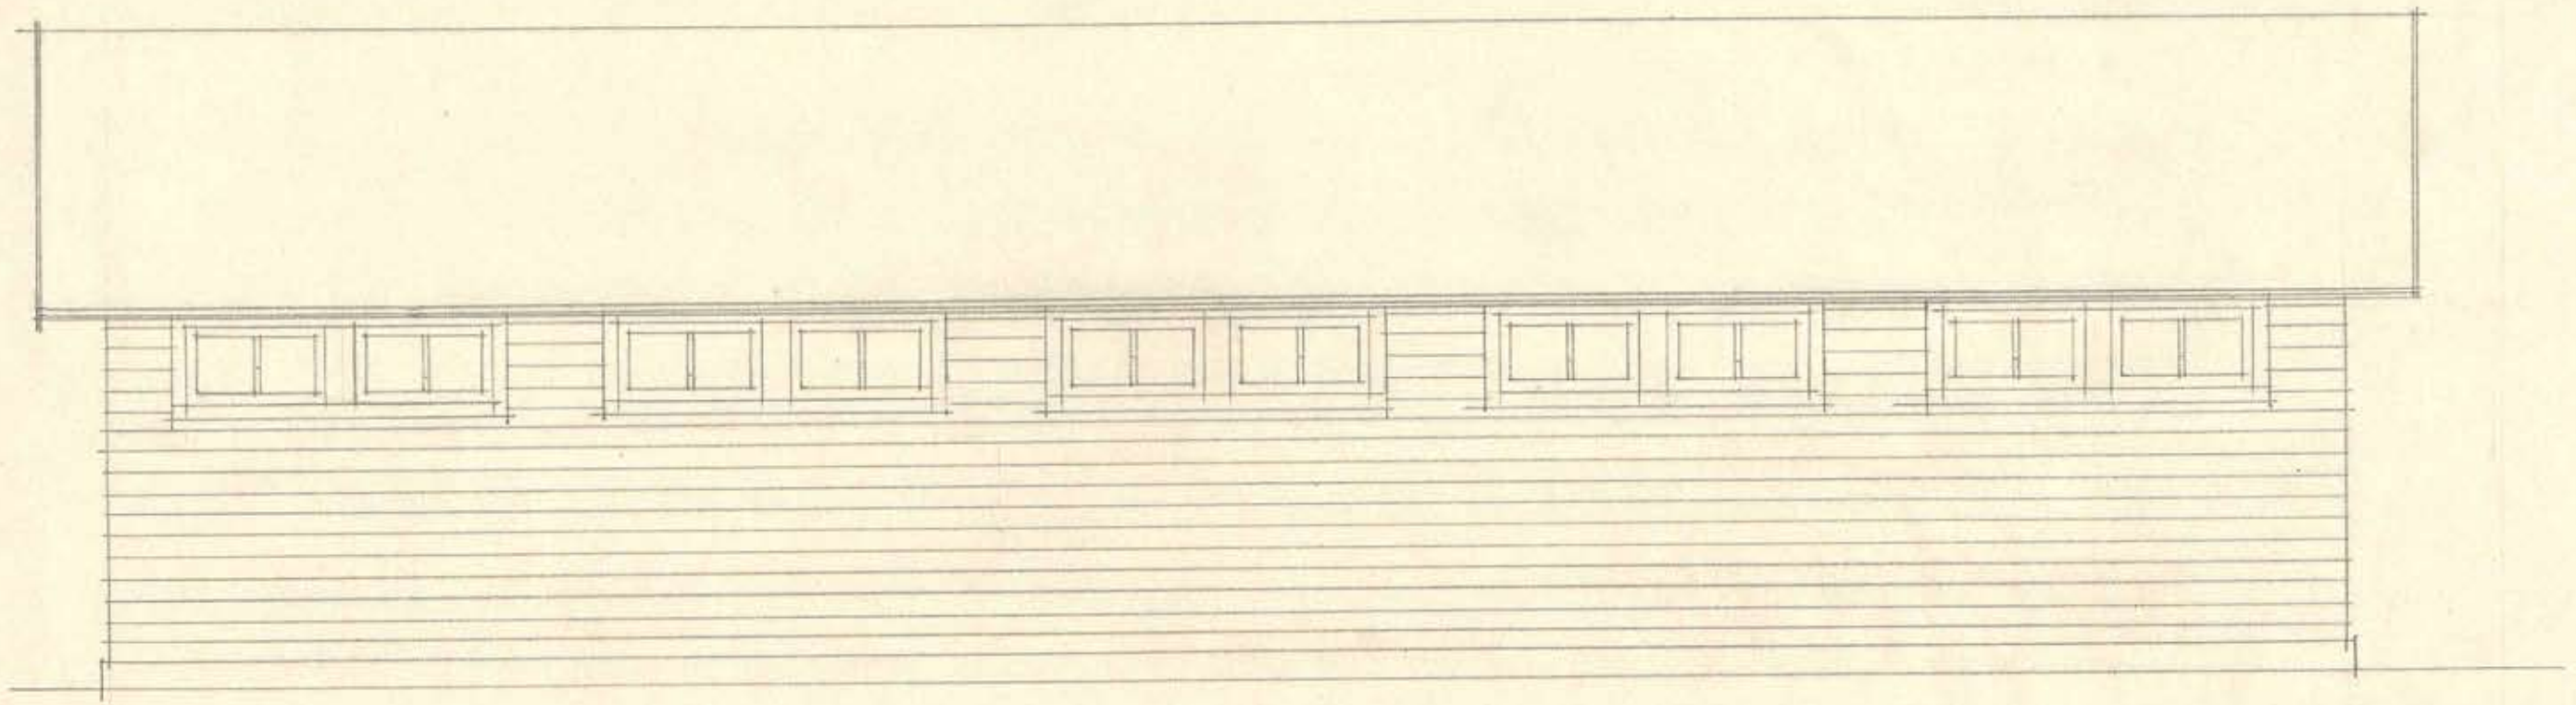


D.O.P. - DEPARTAMENTO DE ARQUITECTURA SECC. ESTUDIOS
 CASA DE LIMPIEZA - ESQUEMAS N° 6 Y 7 - TEMUCO.
 ESCALA = 1 : 50.

PROYECTO: *Almillo*
 Santiago, 11 de Agosto de 1933.

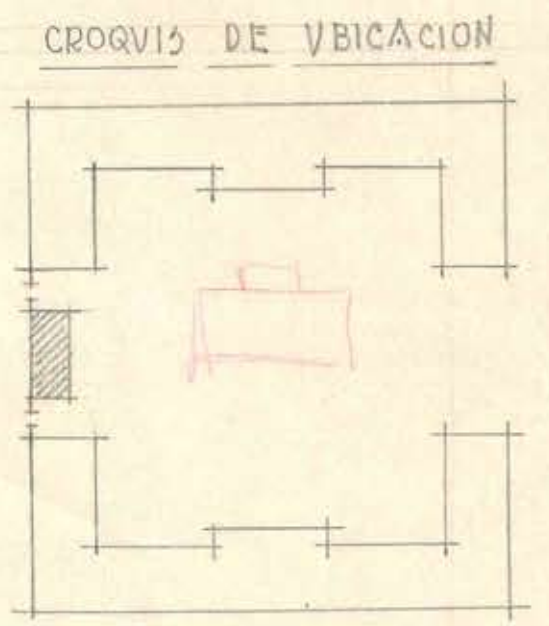

Almillo