


Alimentación desde el Pabellón Oficinas.

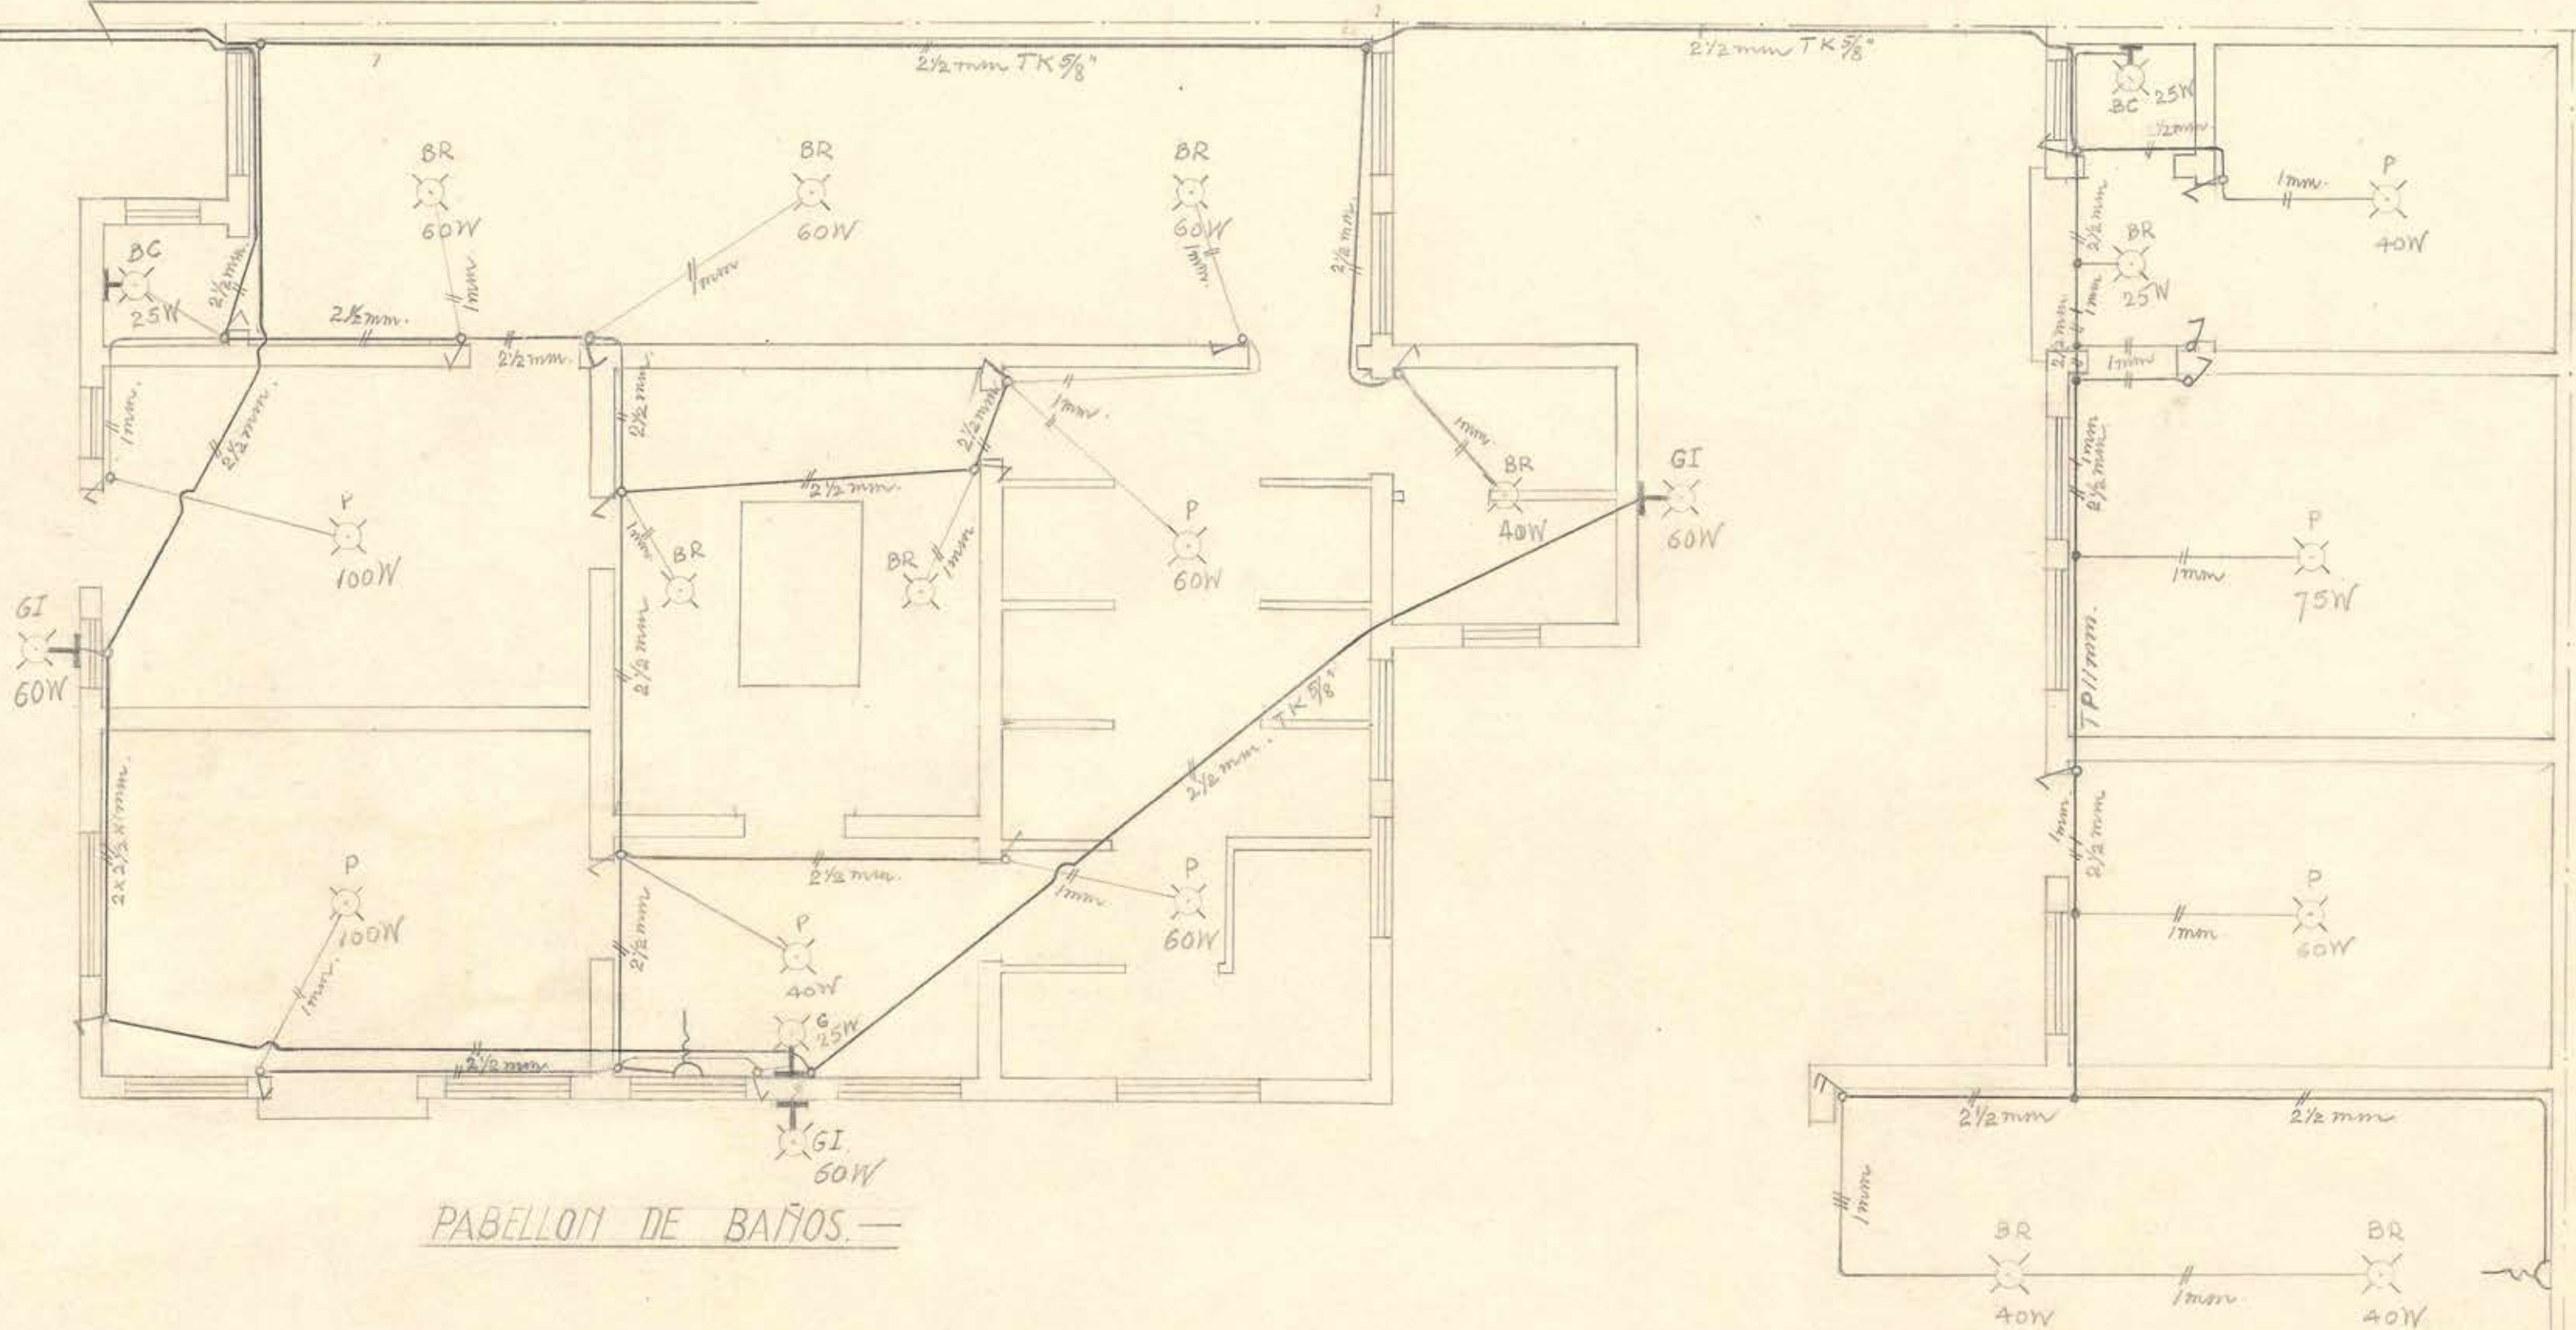

PABELLON DE BAÑOS.

Juan Valenzuela
Recuerdos
J. Caballero
 PABELLON DE SERVICIO.
 ESCALA 0,02 P.M.

D.G.O.P.-DEP. ARQUITECTURA-CASA DE LIMPIEZA DE TEMUCO-INSTALACION ELECTRICA

OCTUBRE 1940.

0.48 x 0.36