



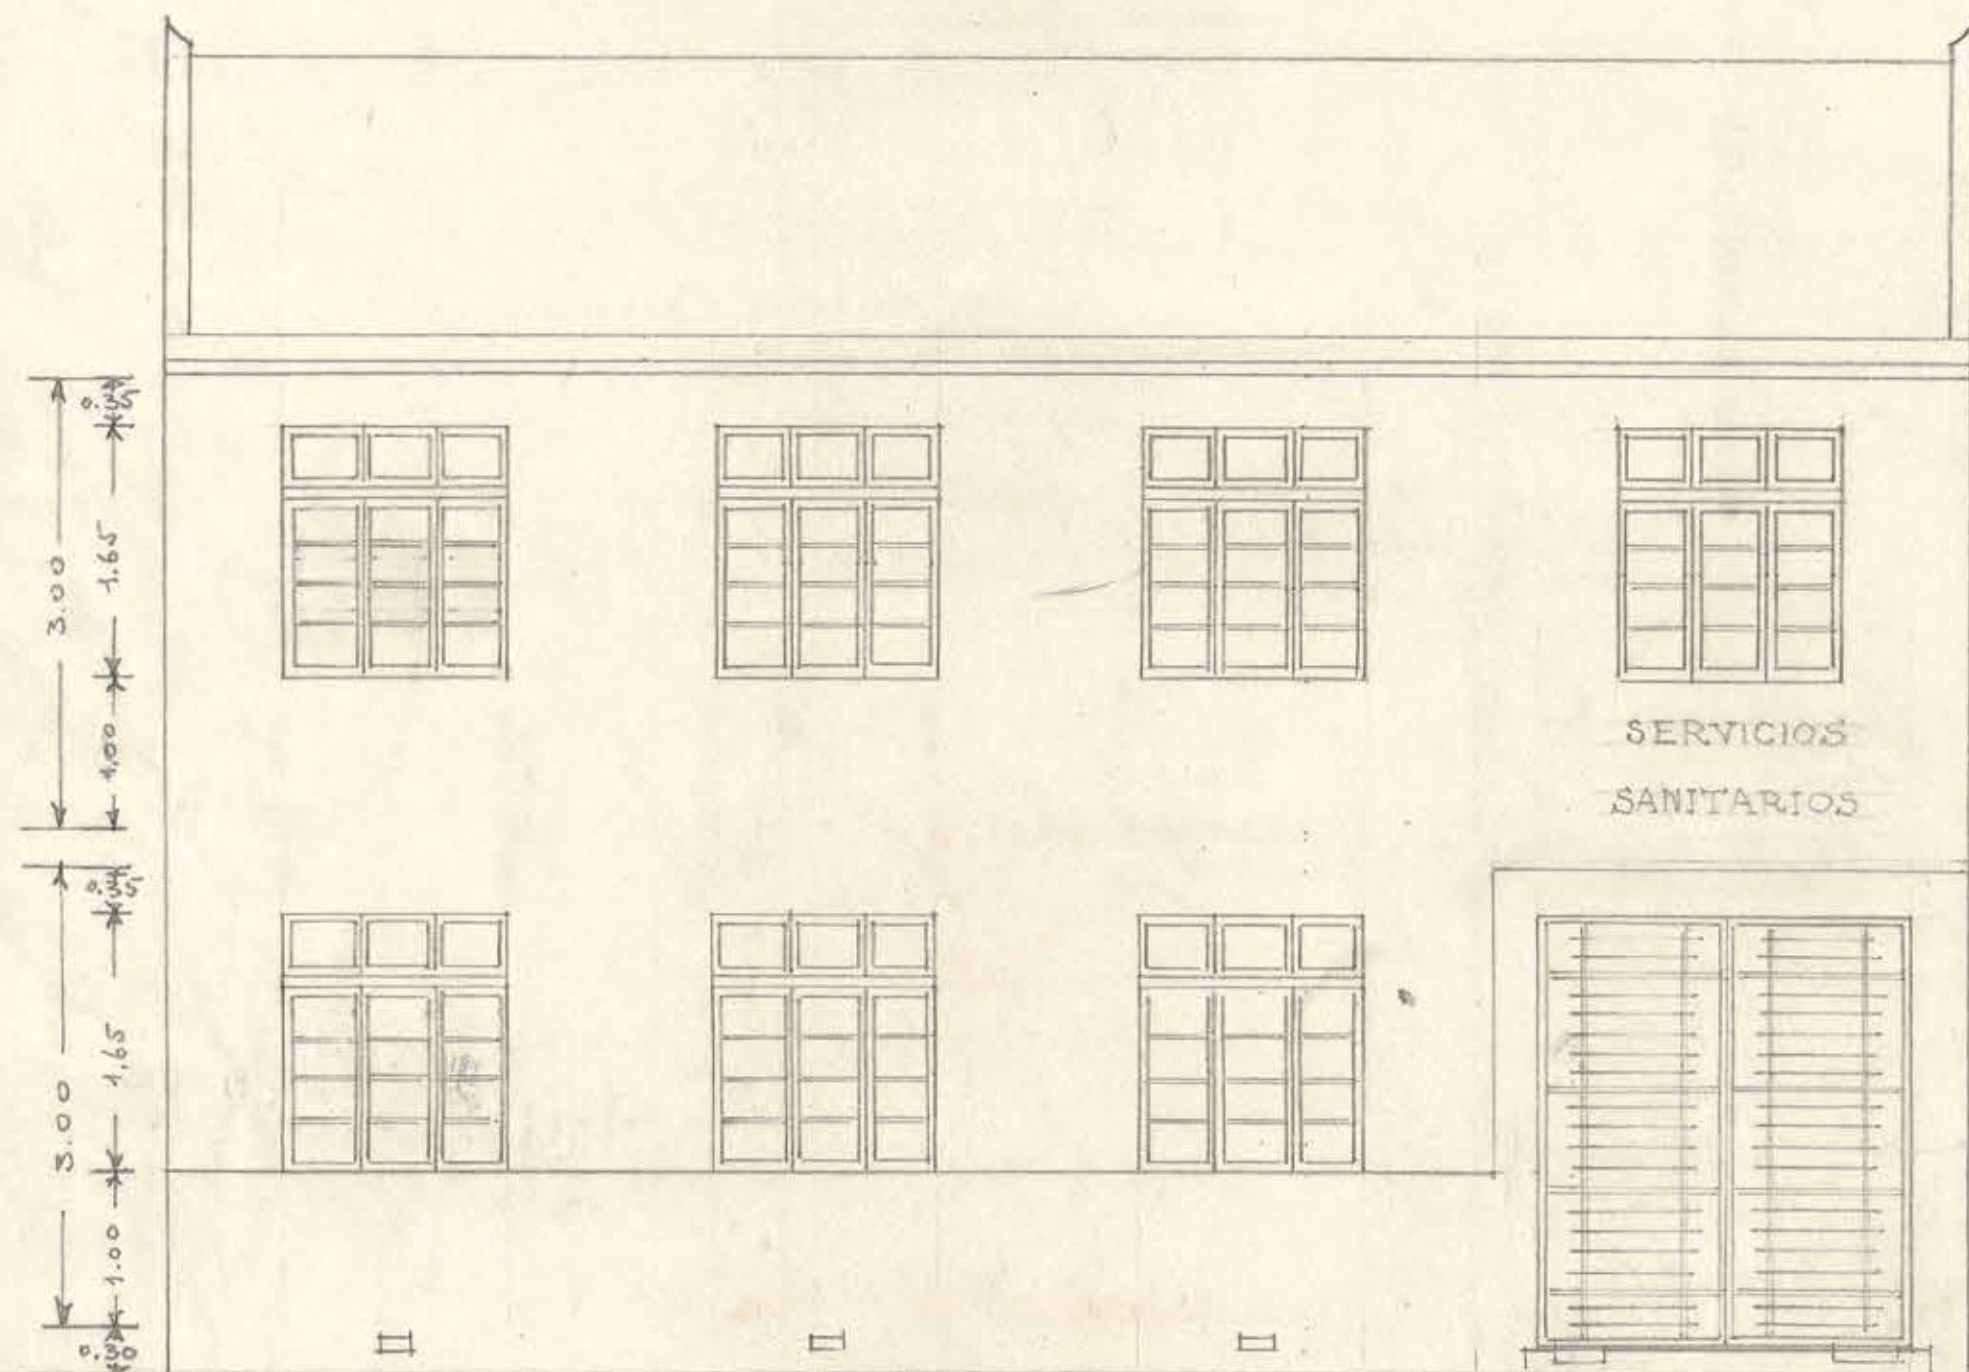

FACHADA PRINCIPAL

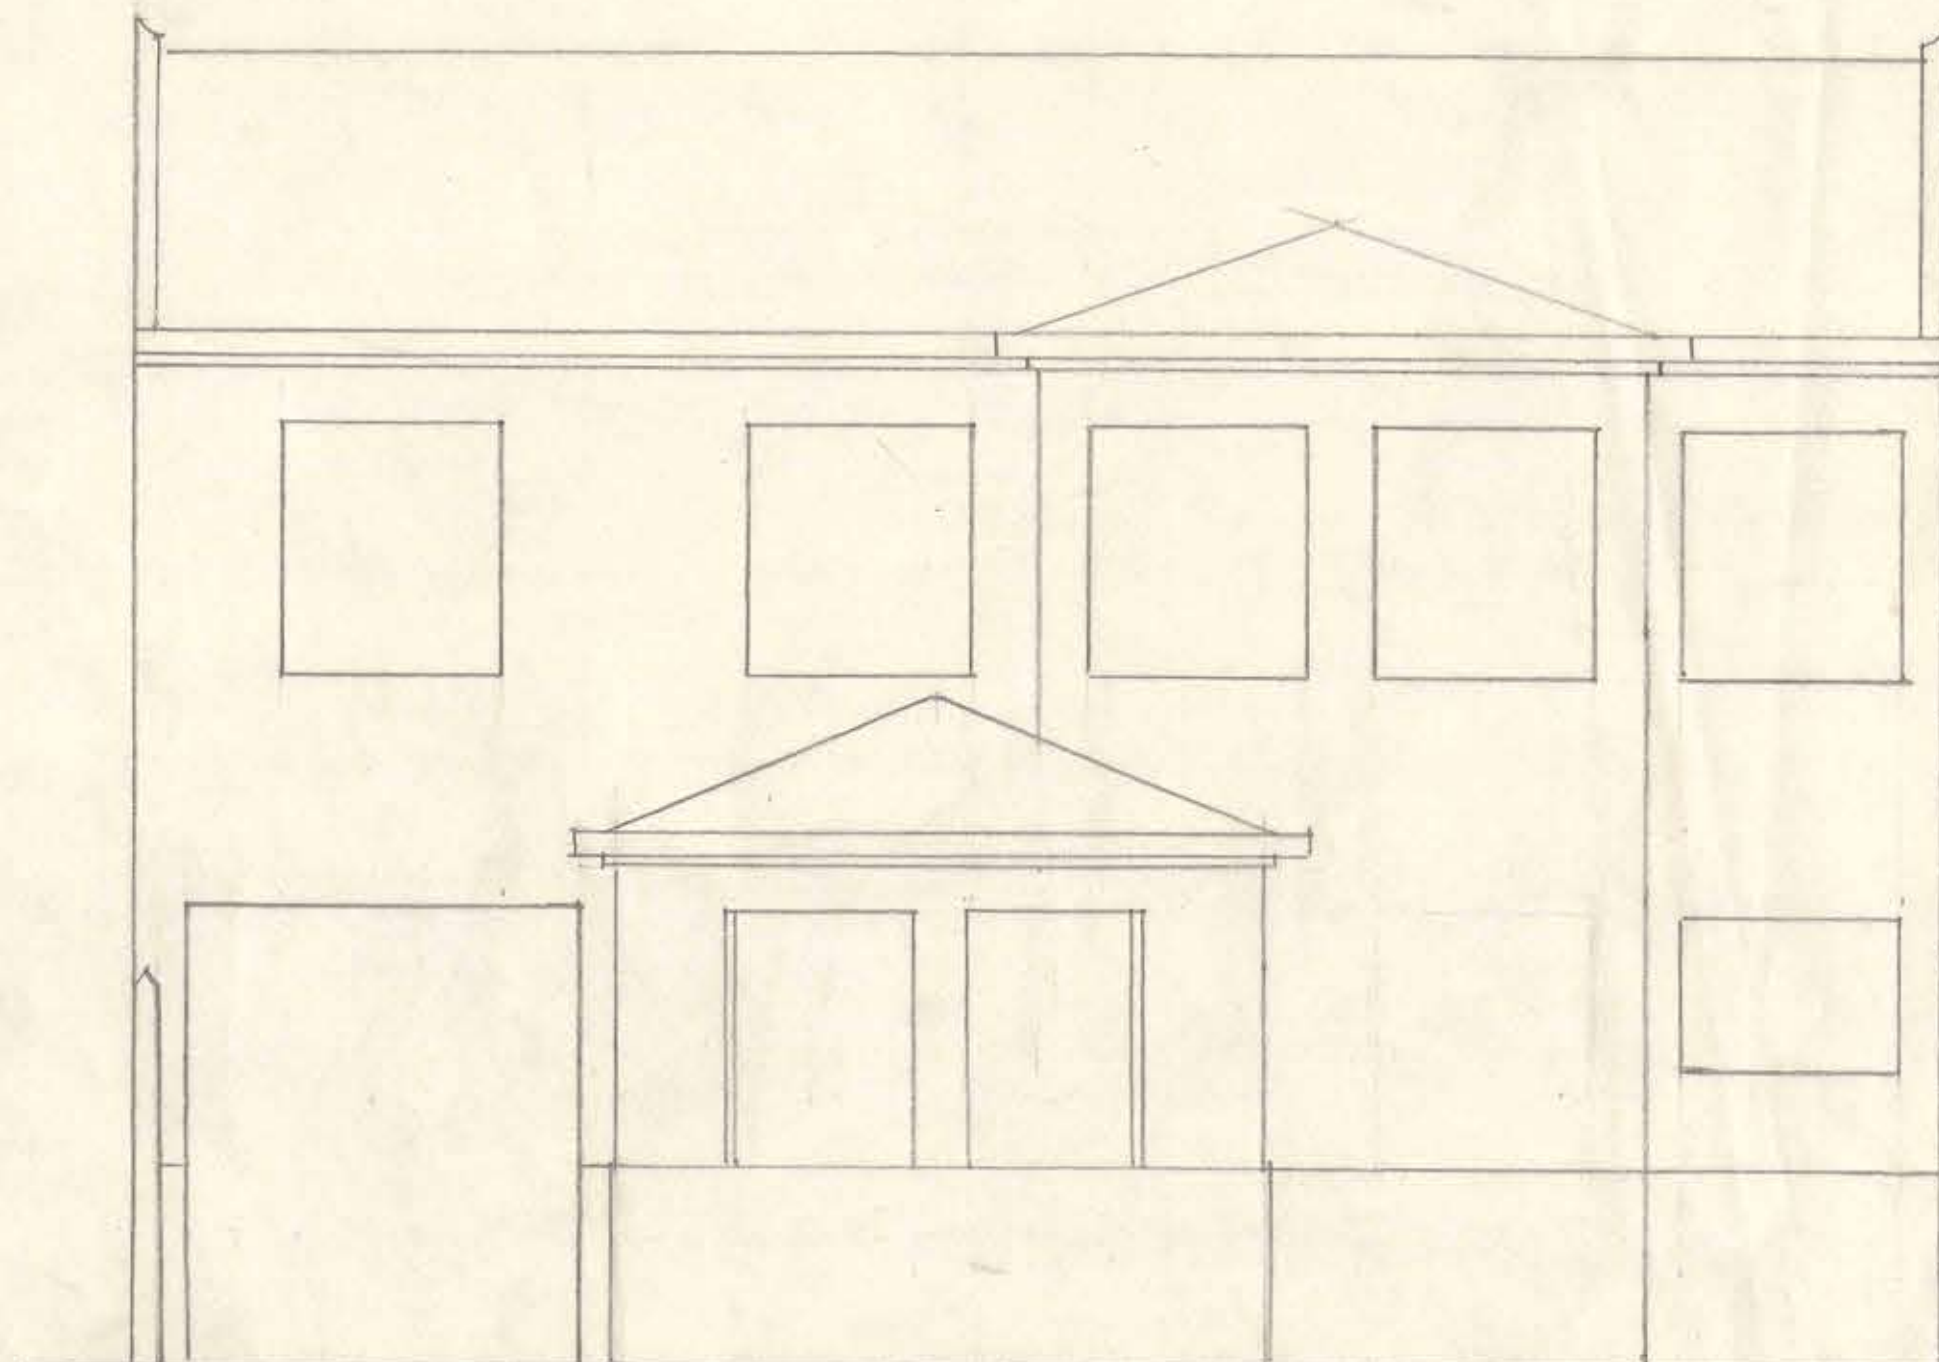

FACHADA POSTERIOR



0.76 x 0.32