

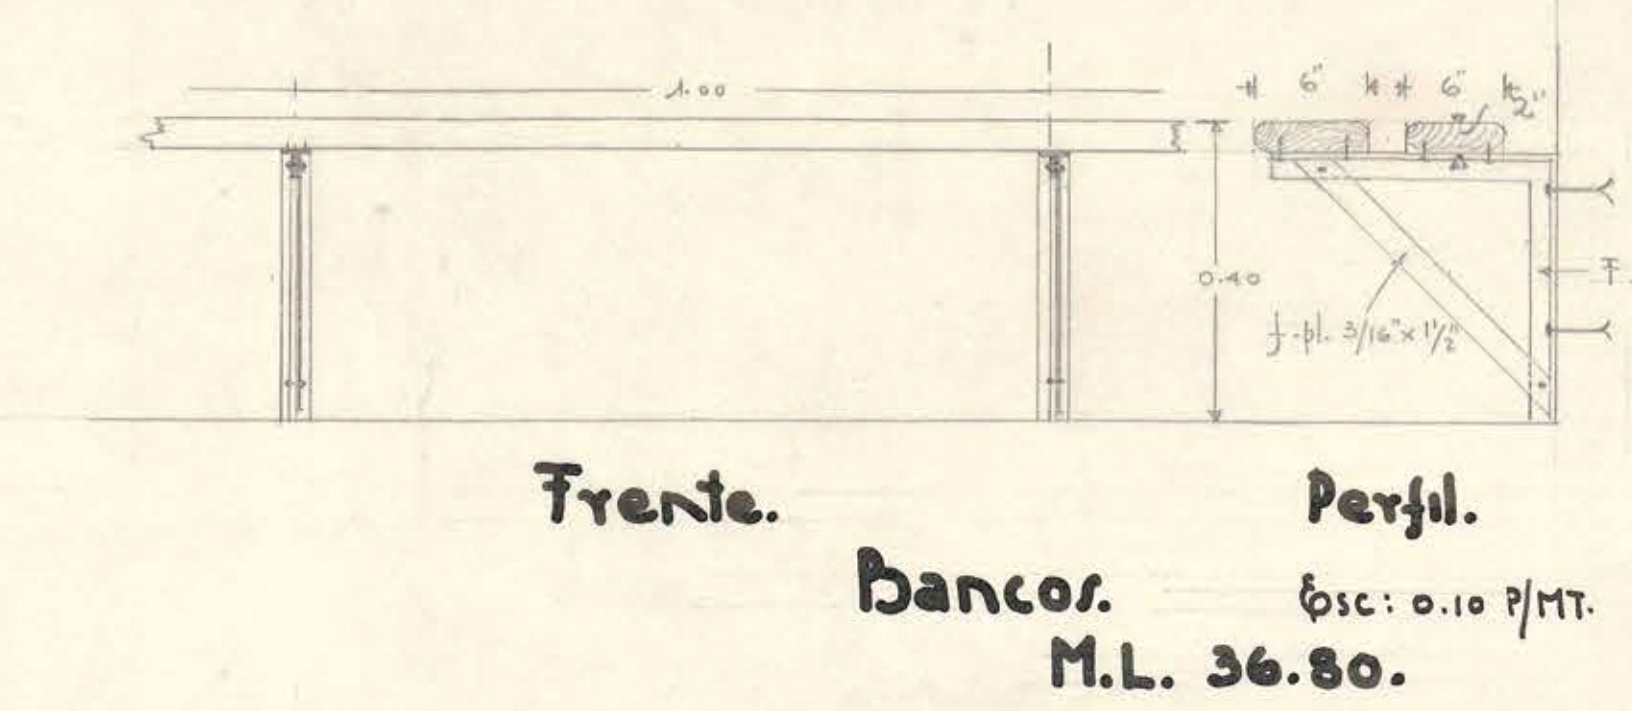
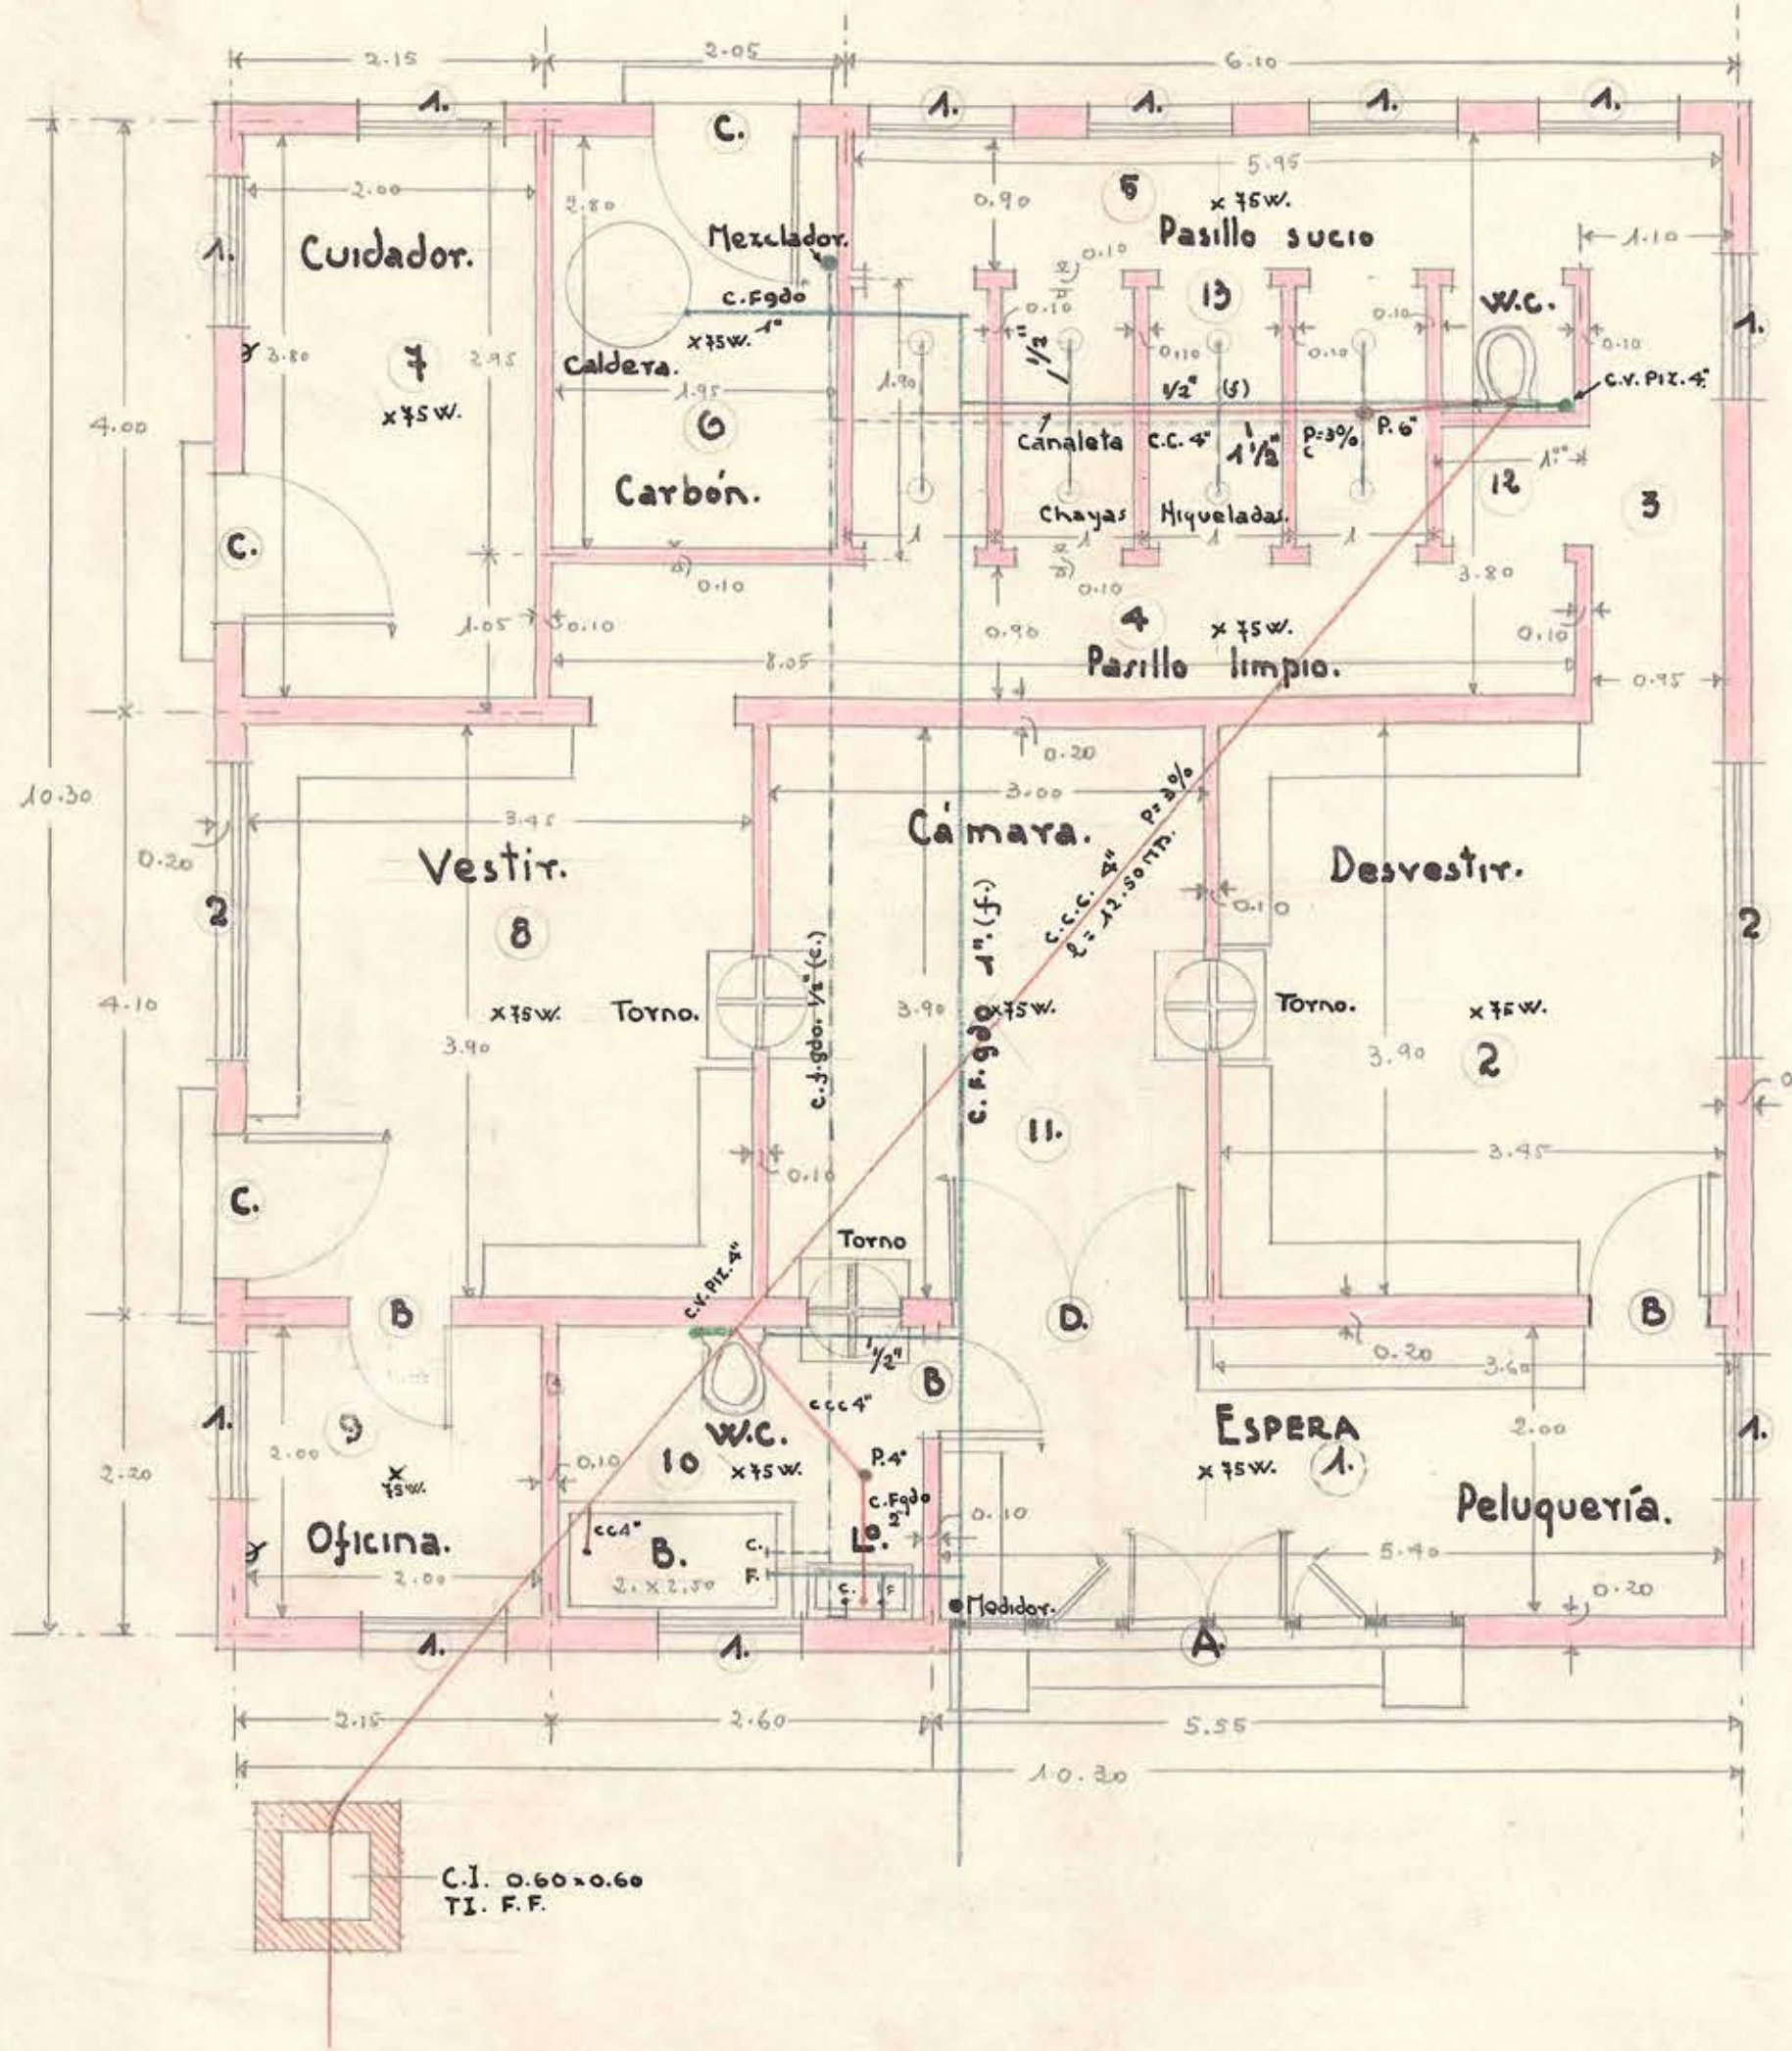


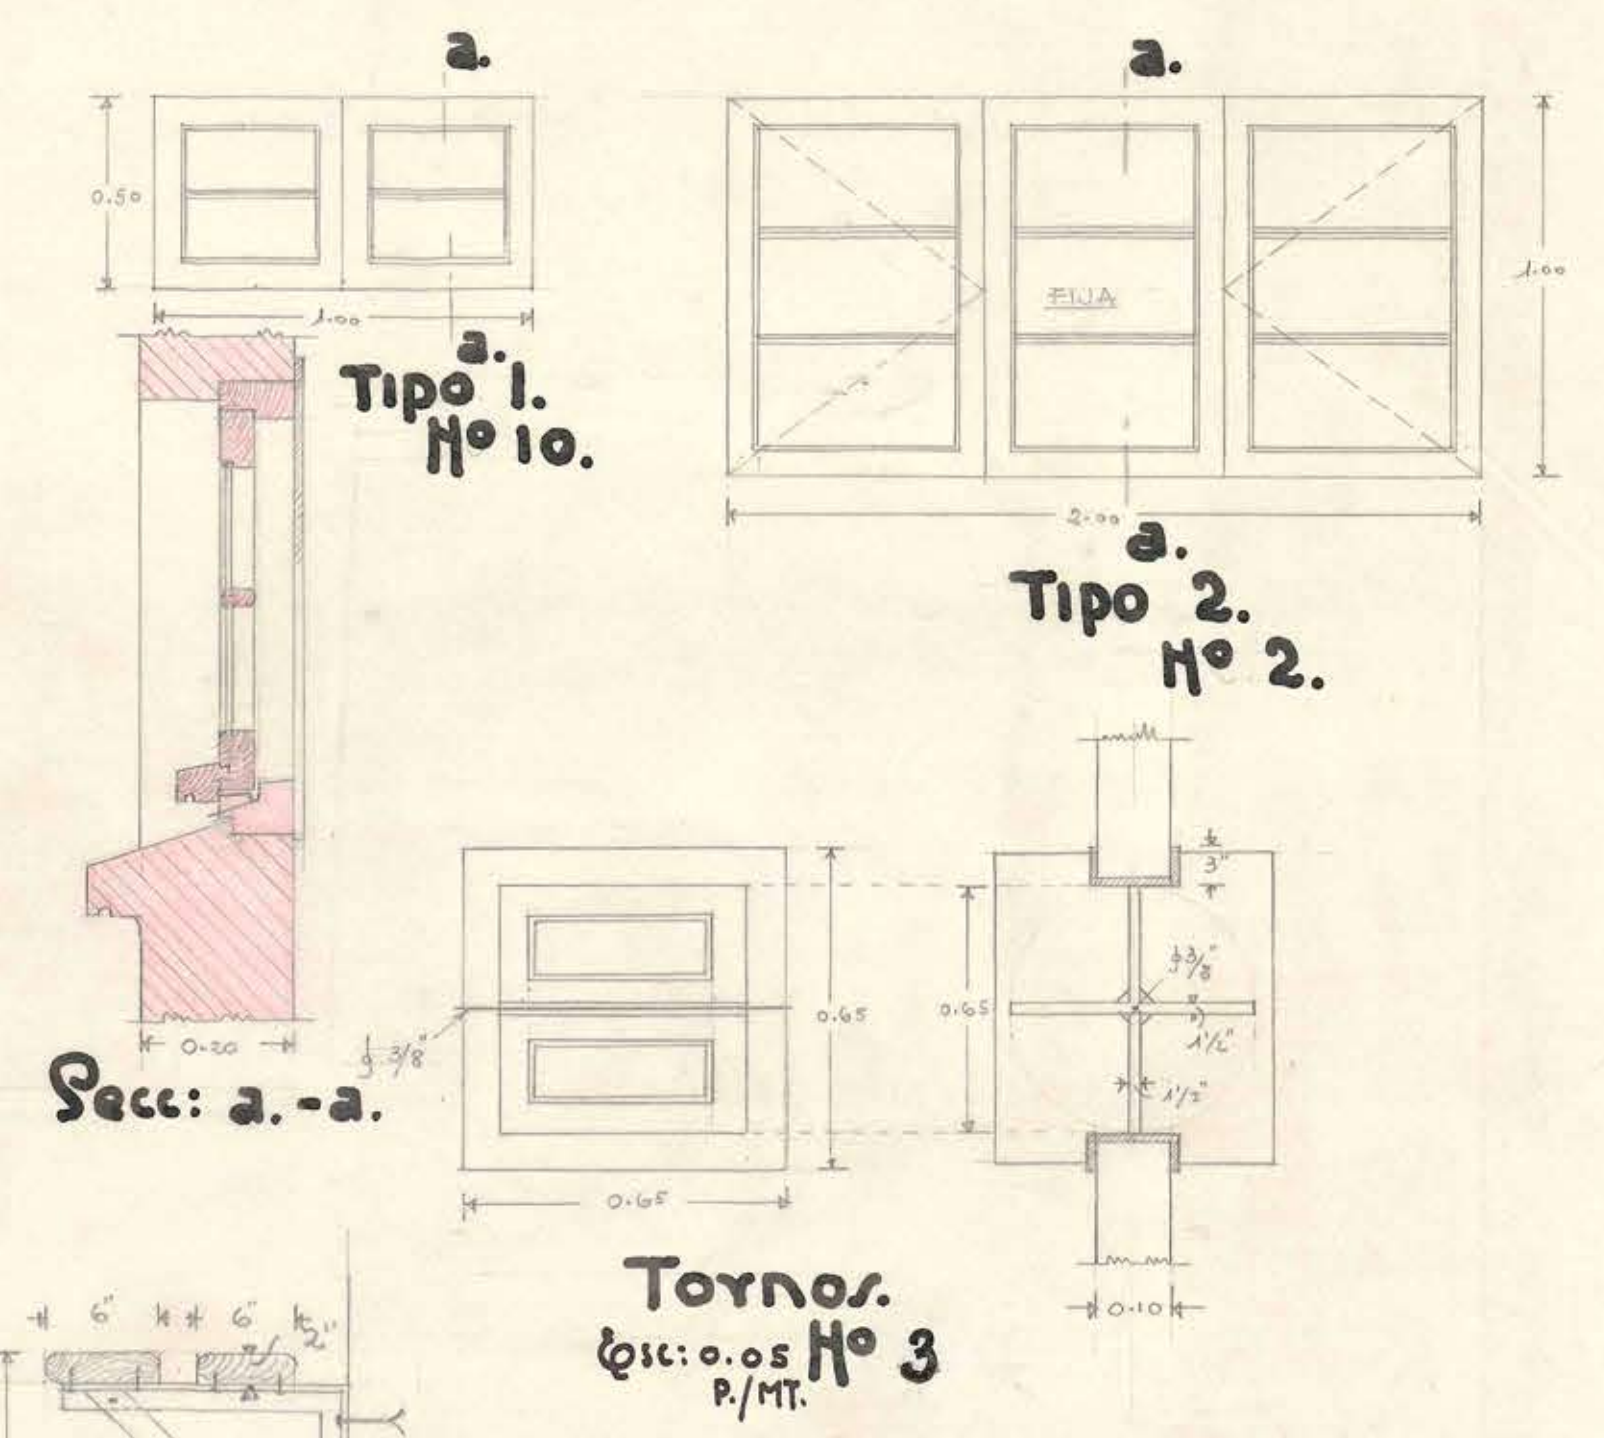

— Agua Fría (f.)
 — Agua Caliente (c.)
 x Luz eléctrica N° 10.
 y Enchufes N° 2
 — Alcantarillado.

PLANTA.
 En conformidad a la distribución enviada por la Dirección General de Sanidad.

DIRECCION GENERAL DE OBRAS PUBLICAS.
 DEPARTAMENTO DE ARQUITECTURA.
 CASAS DE LIMPIEZA PARA
 VALDIVIA Y LA UNION.
 Puertas y Ventanas: Esc: 0.05 P/MT.
 Planta. Esc: 0.02 P/MT.

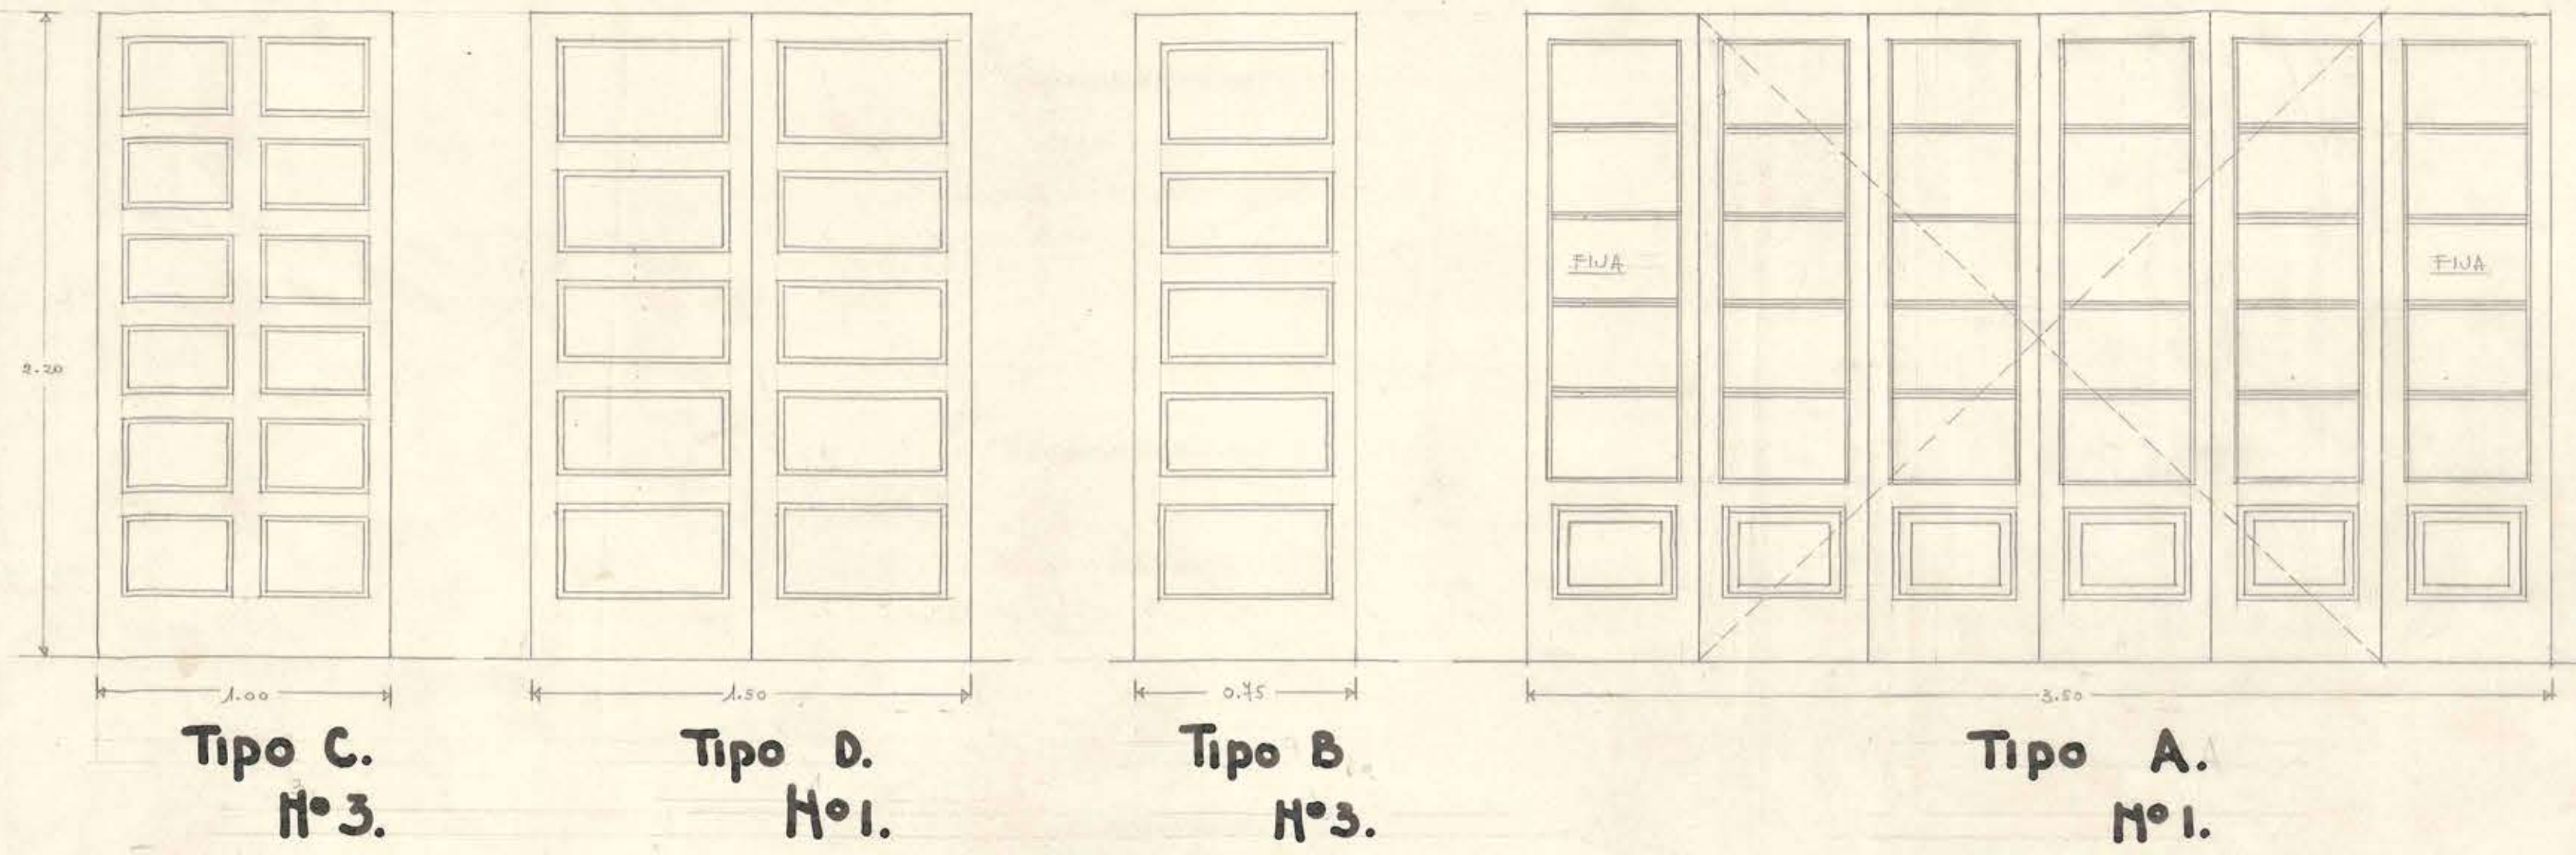

Arqto: E. Benavente M.
 Sgo, 27-VI-1940.-