


CASA DE LIMPIEZA PARA VALDIVIA Y LA UNION

ESCALA: 0.02

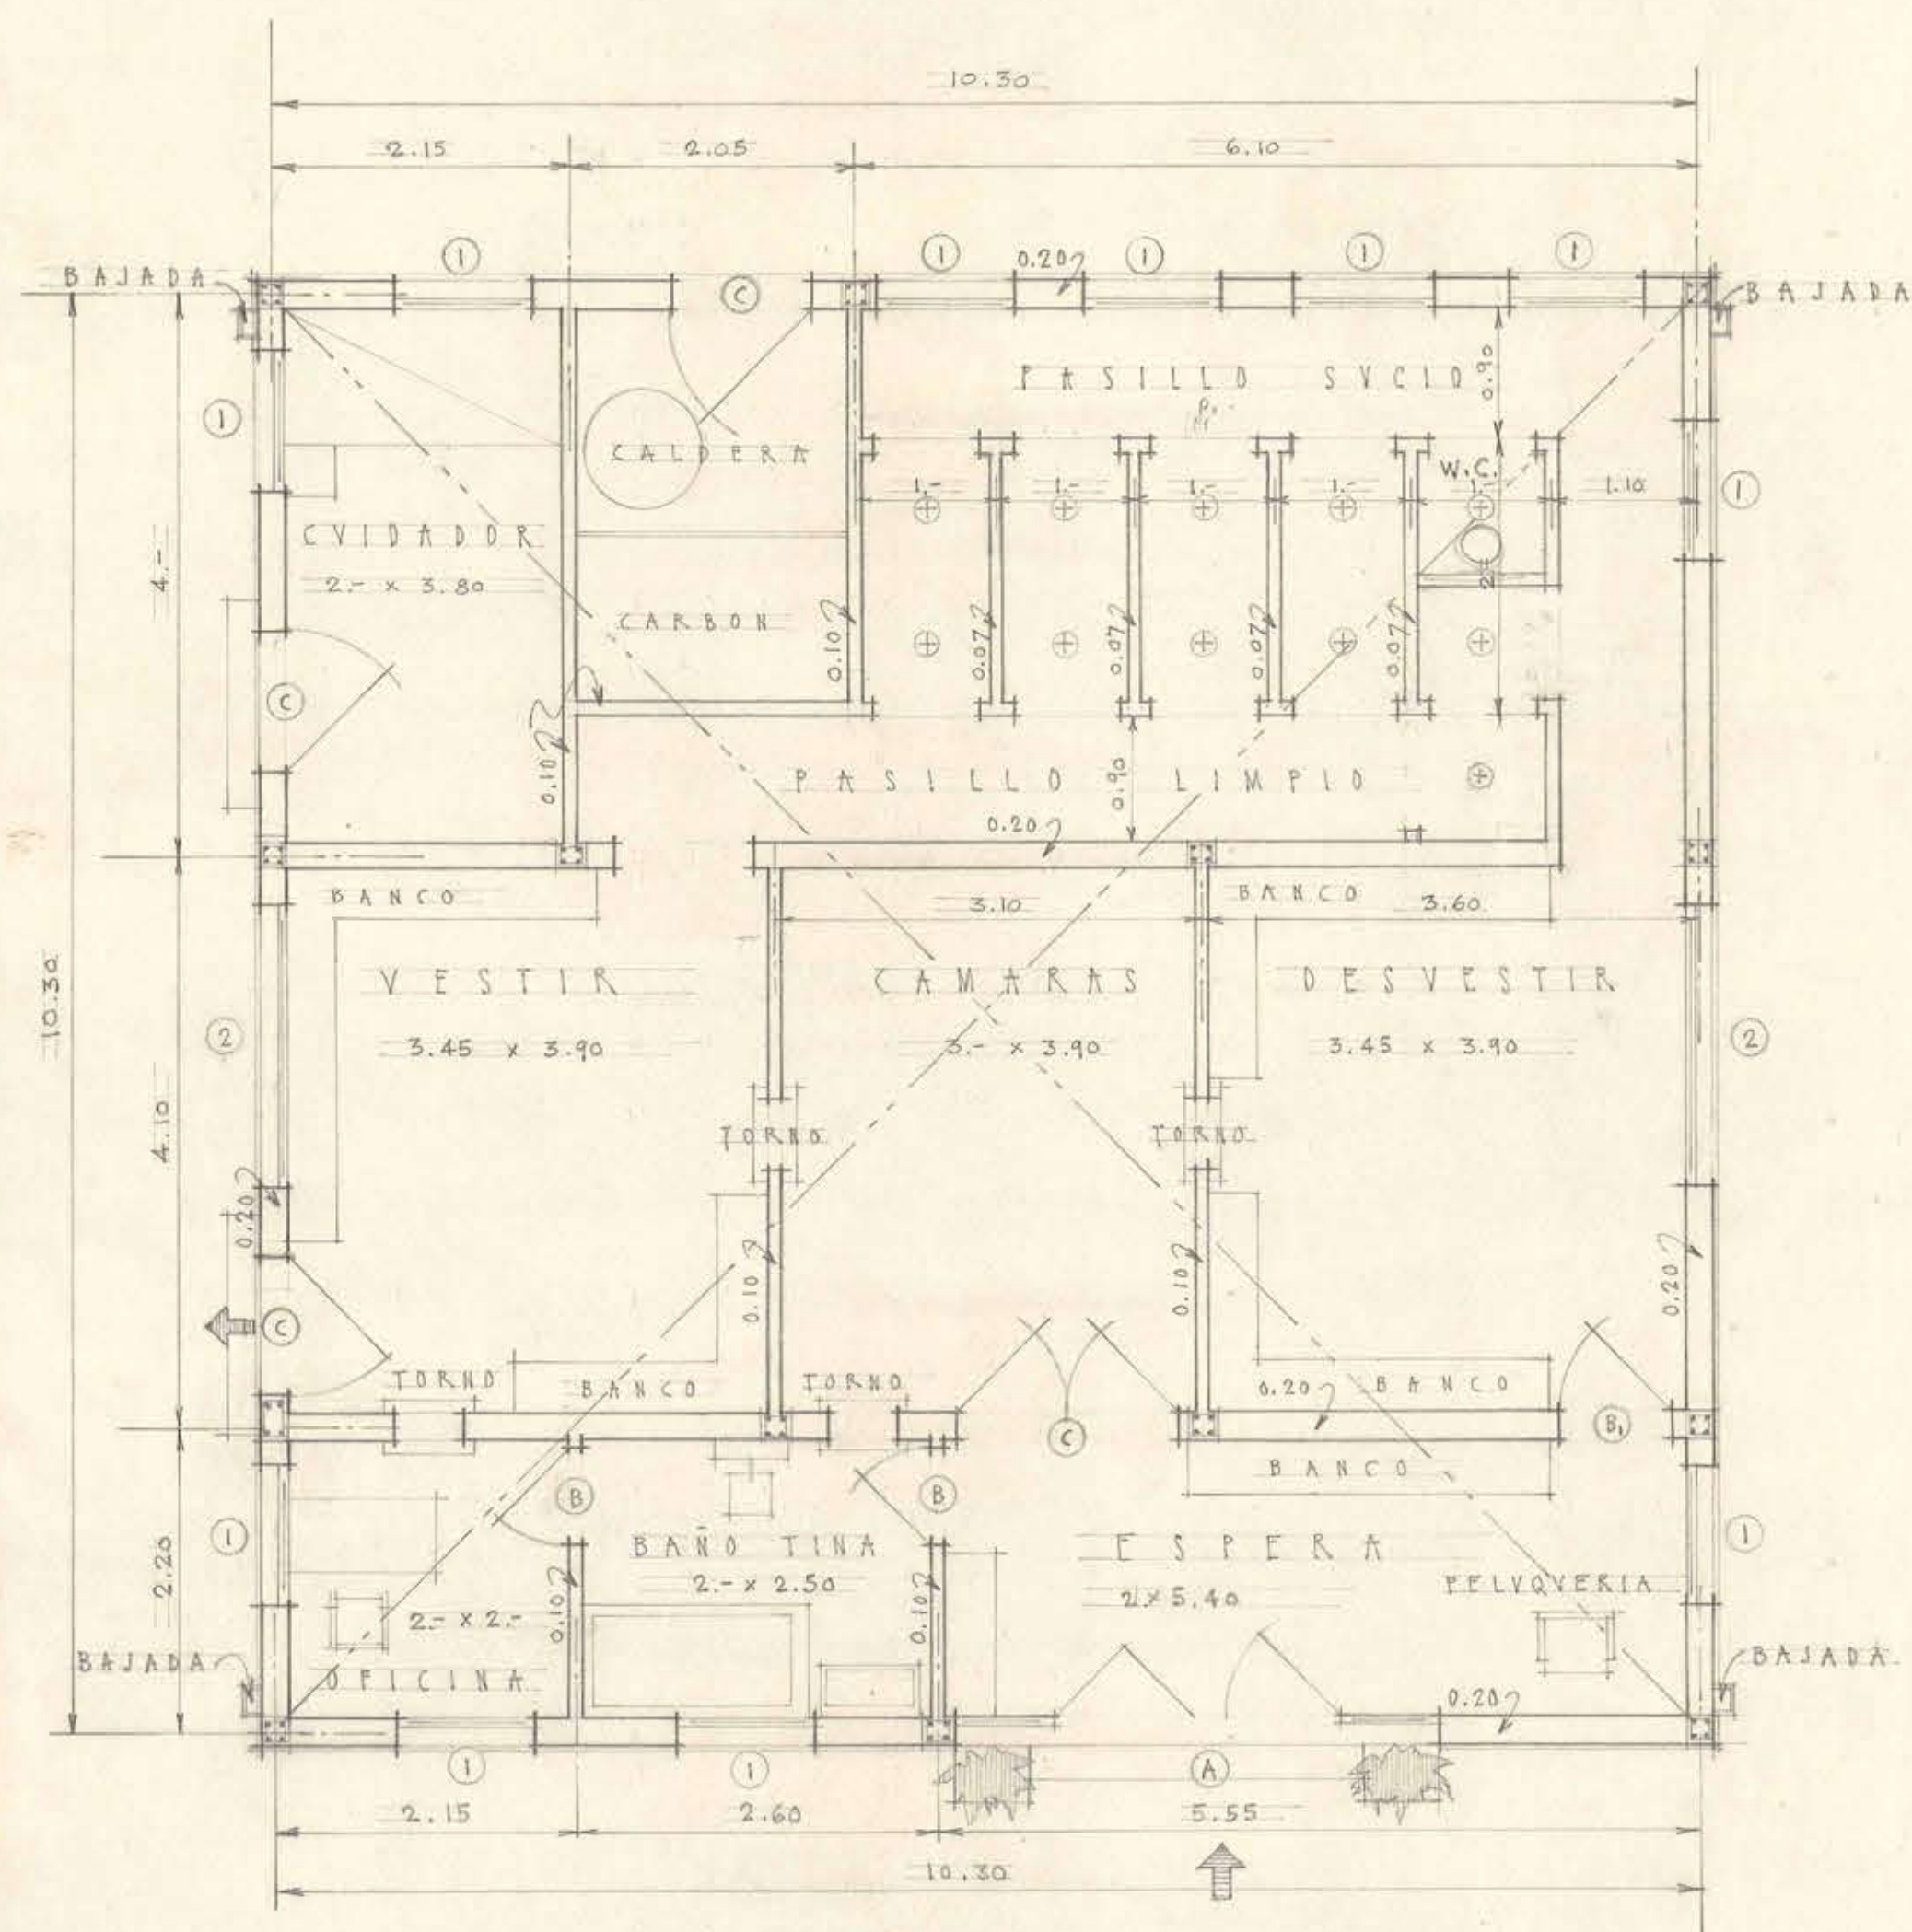


PLANTA

PROYECTO INGENIERO JEFE: *J. Baballeros*


DIBUJO: *Ed. Buitrago*




DIRECCION GENERAL DE SANIDAD DEPTO DE INGENIERIA SANITARIA • LAMINA 1

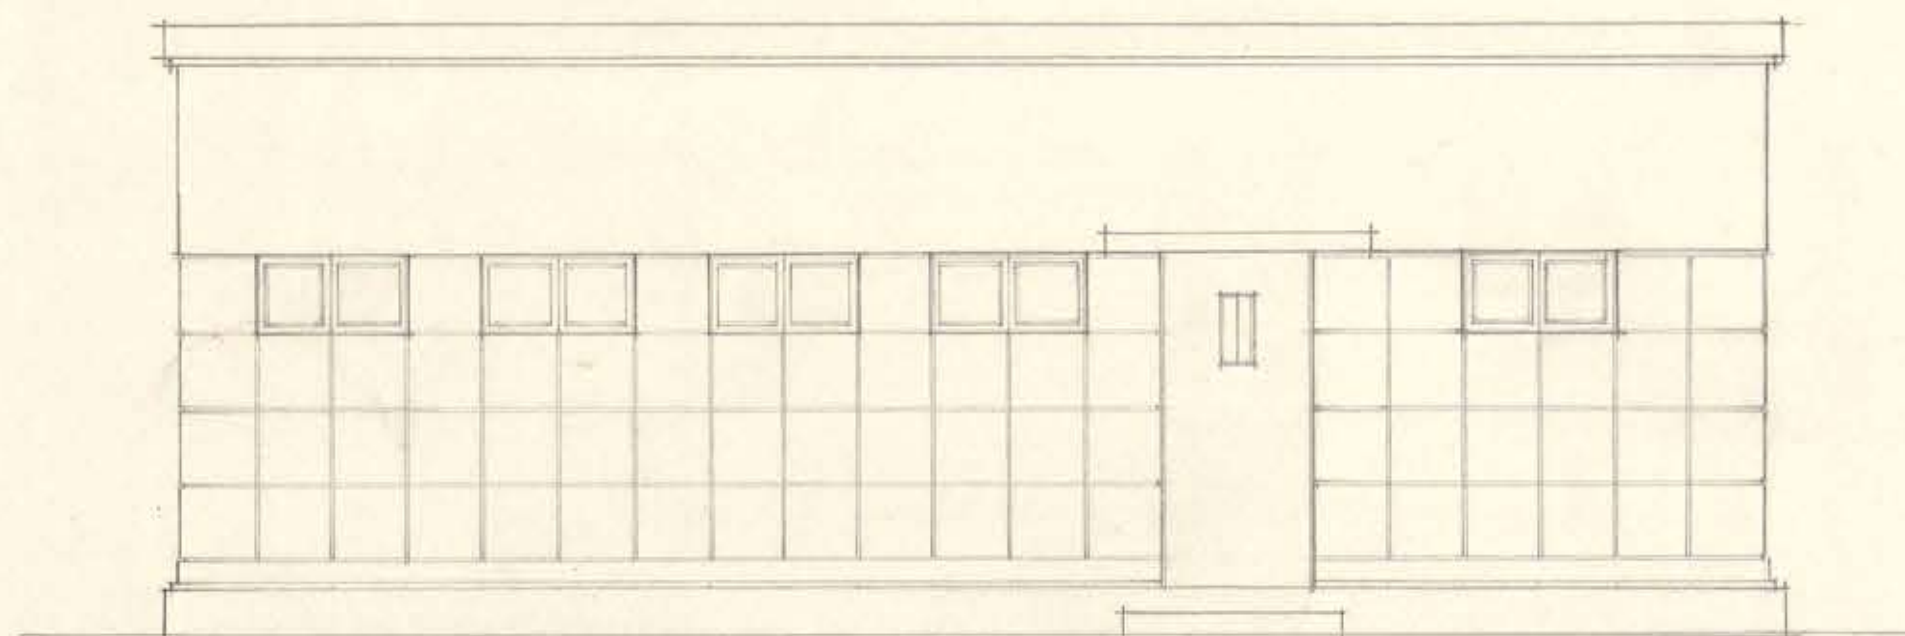


FACUADA POSTERIOR

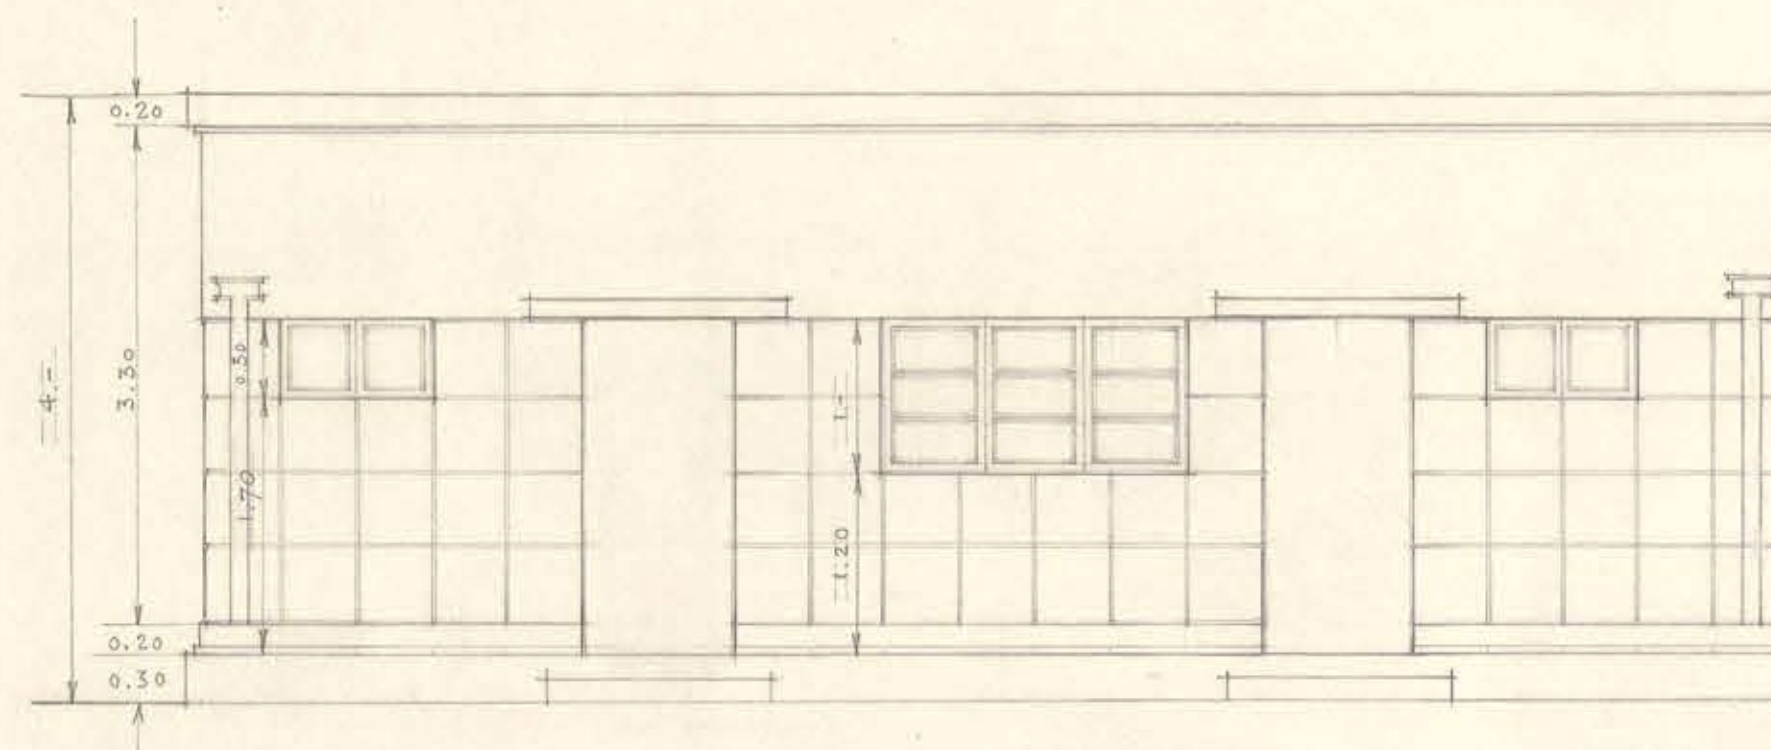

FACUADA LATERAL

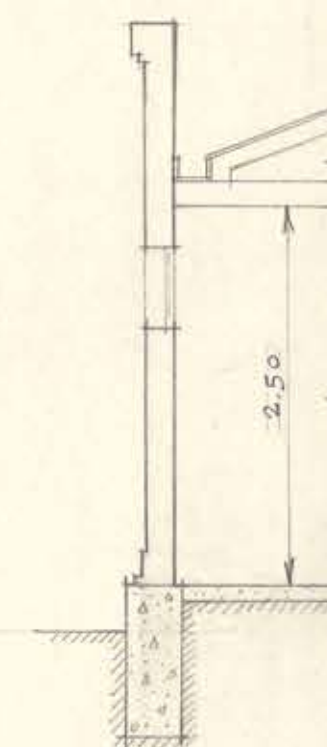

CORTE

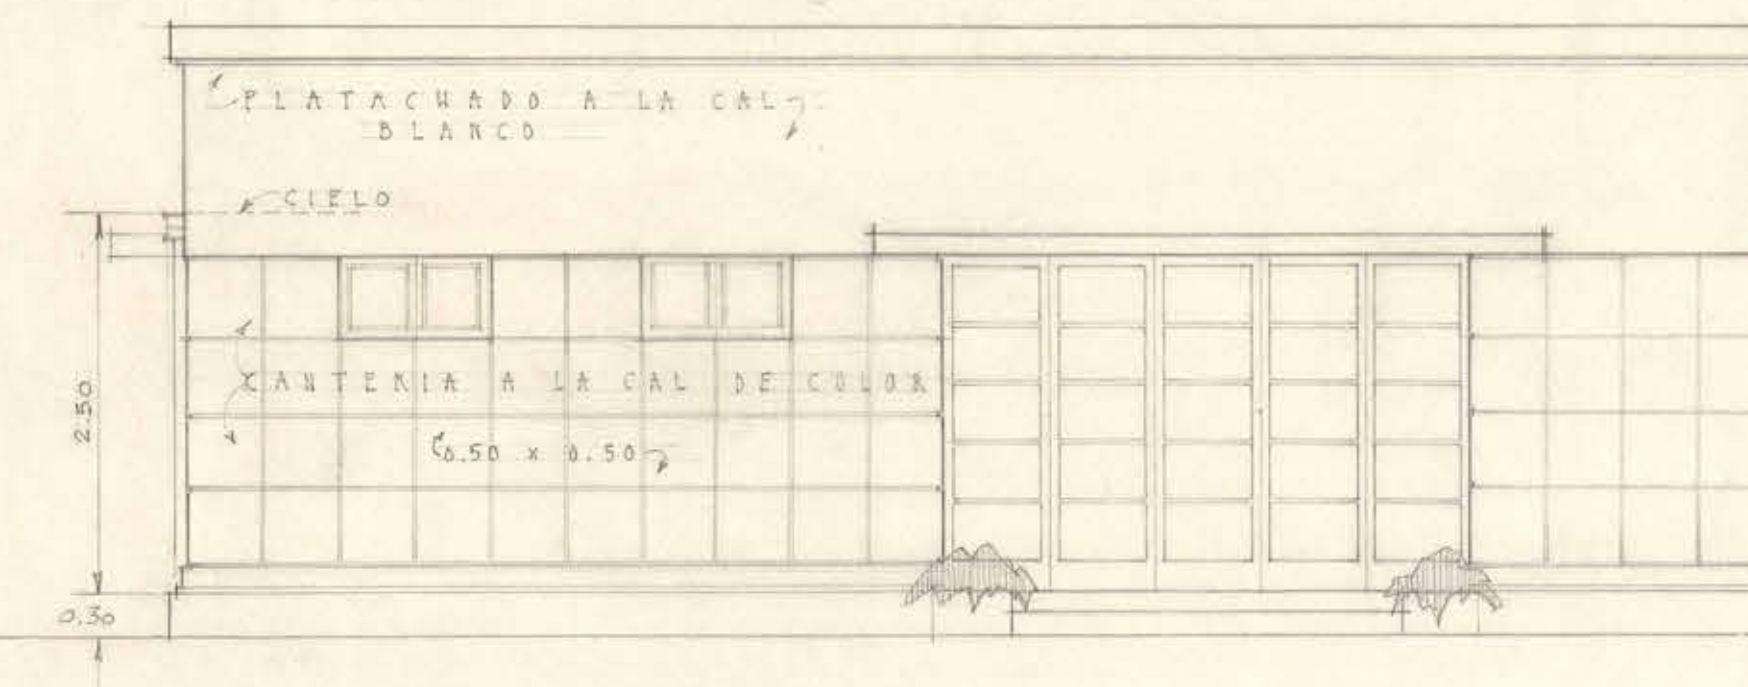

FACUADA A LA PLAZA