



Voleybol

TRAZADO DEMARCATORIO e=5cm
COLOR AMARILLO

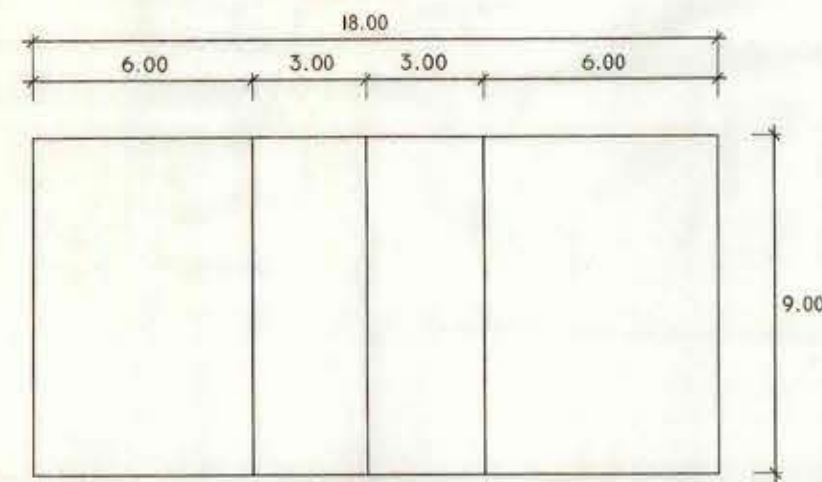


esc. 1:200

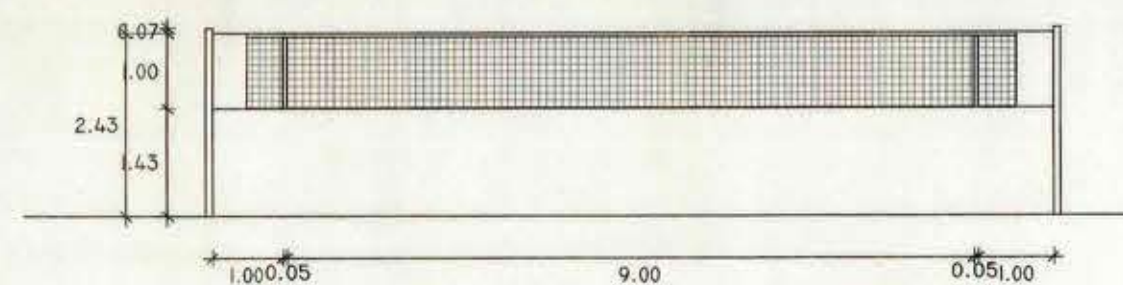


Detalle Malla
1:100

Mini Futbol

Trazado demarcatorio e=8 cm
color azul

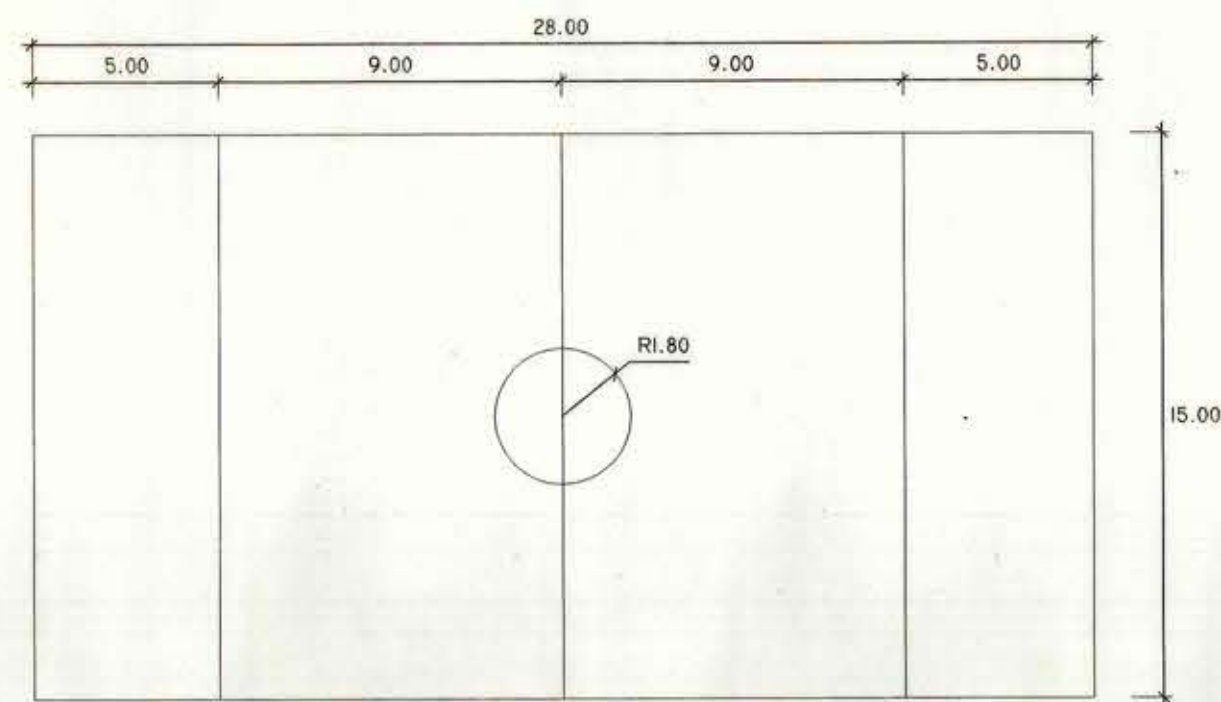


esc. 1:200

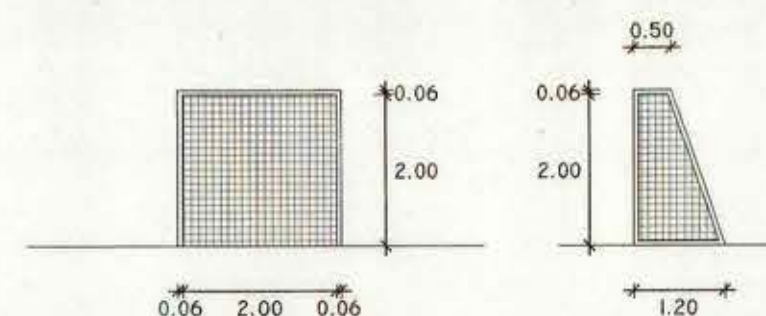

Arco
1:100

Basquetbol


Trazado demarcatorio e=5 cm
color rojo

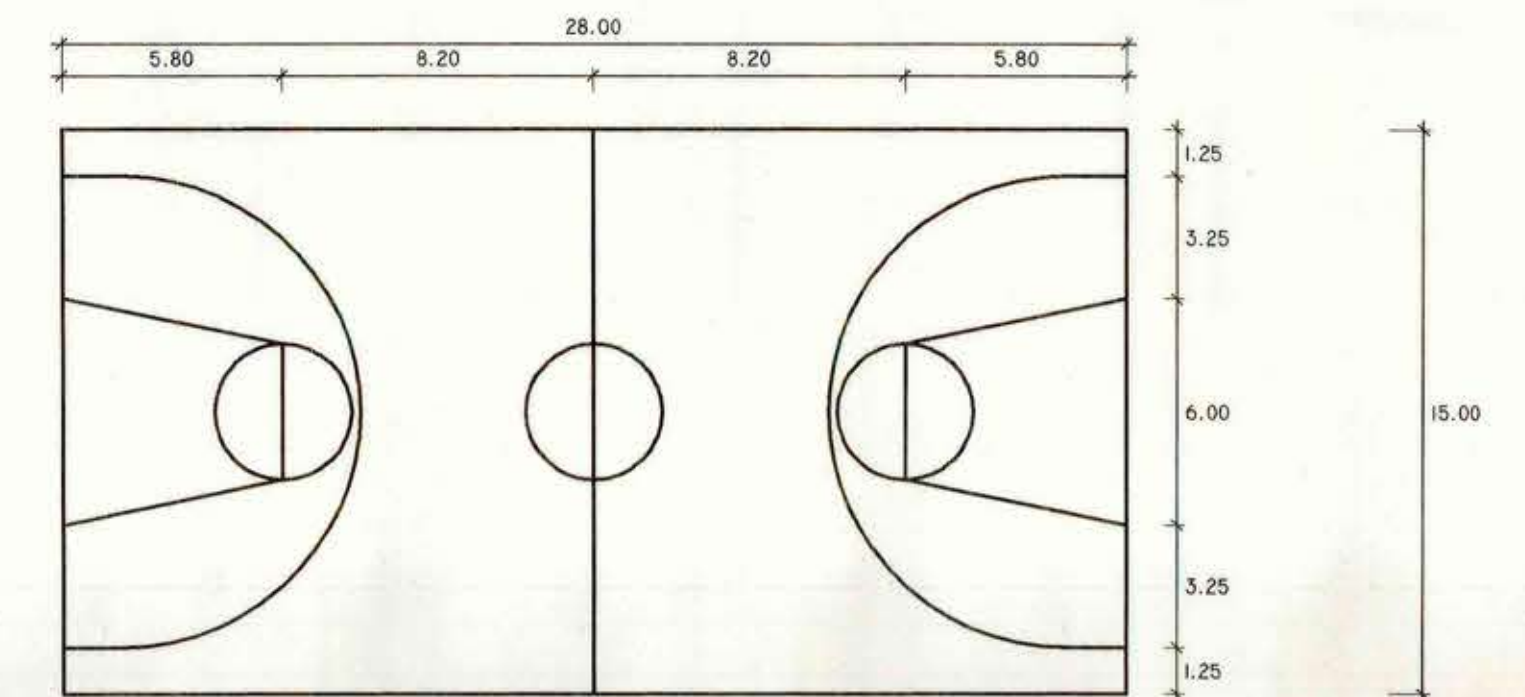

esc. 1:200


ALZADO FRONTAL TABLERO

ESC : 1/200

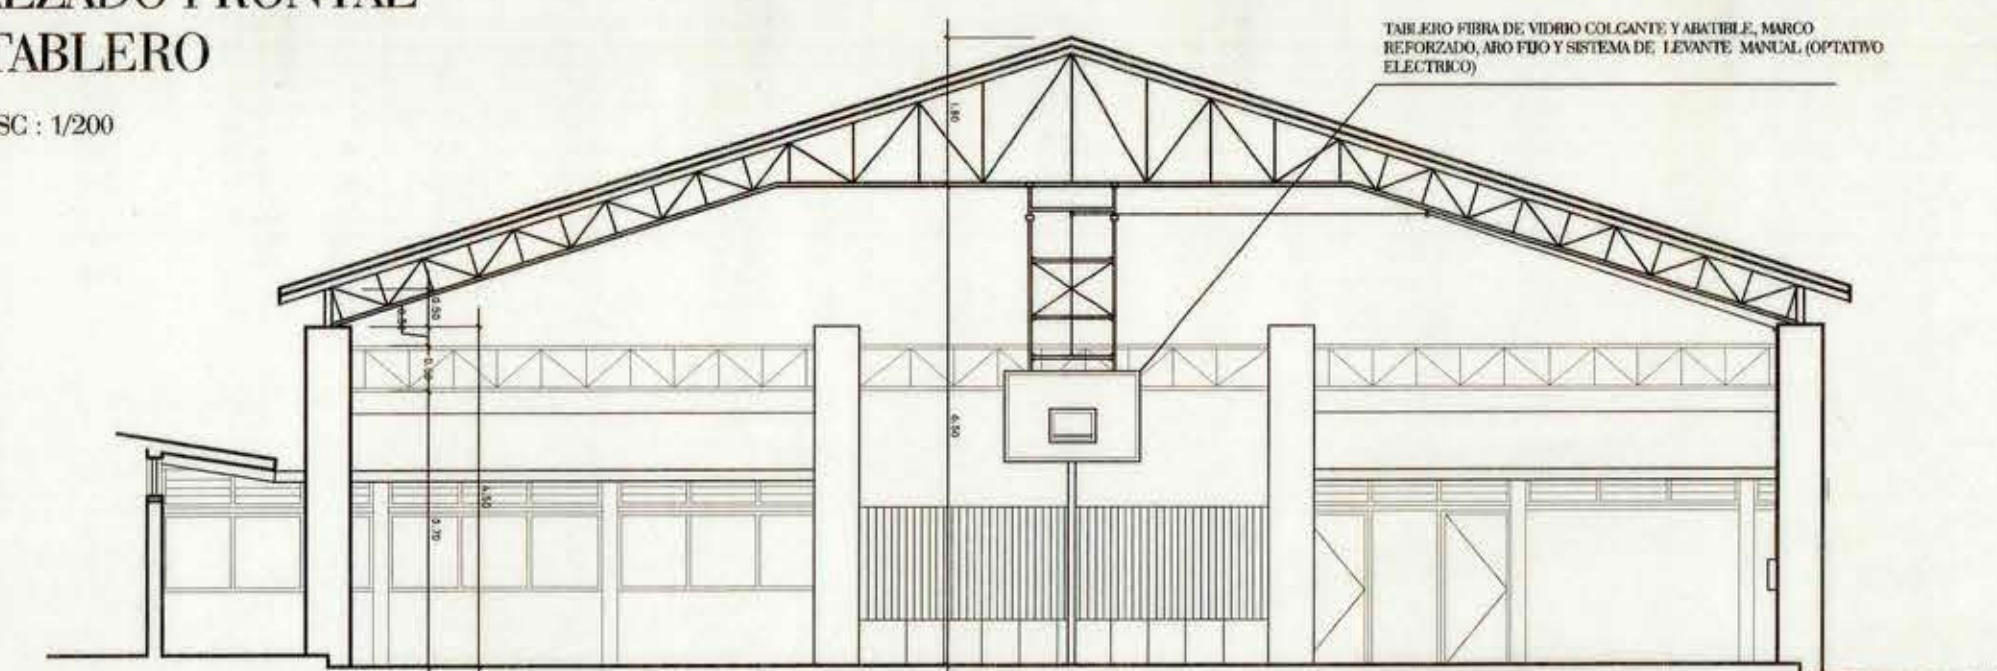


ALZADO FRONTAL TABLERO

ESC : 1/200

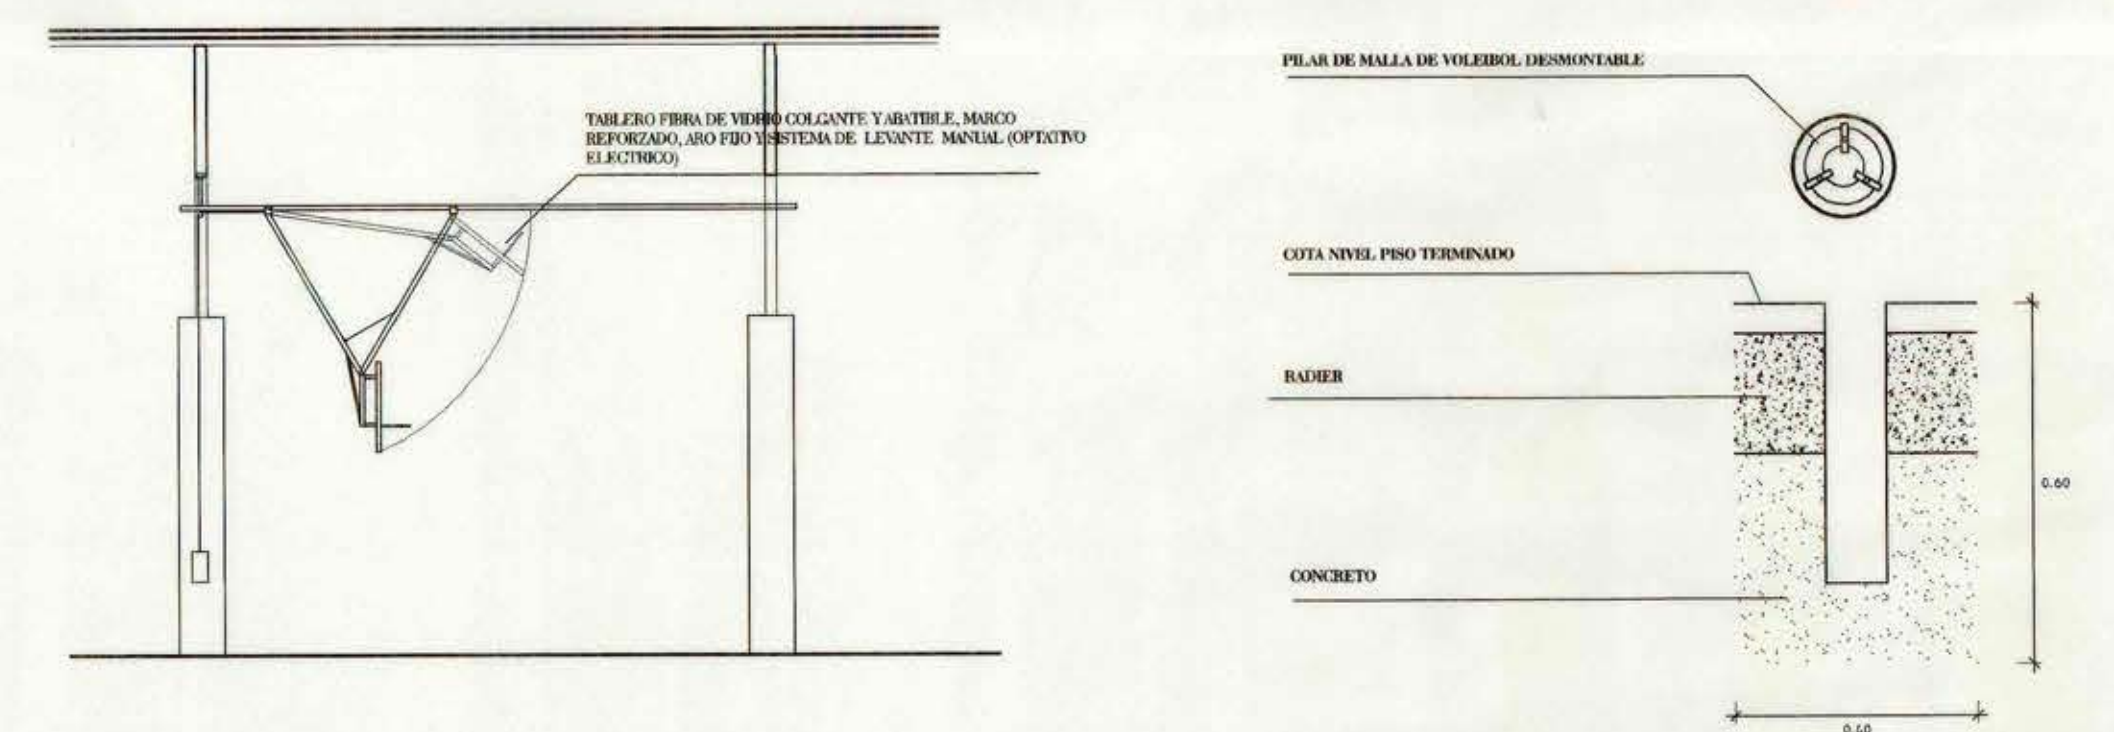


esc. 1:200

Detalle Base de Voleibol desmontable

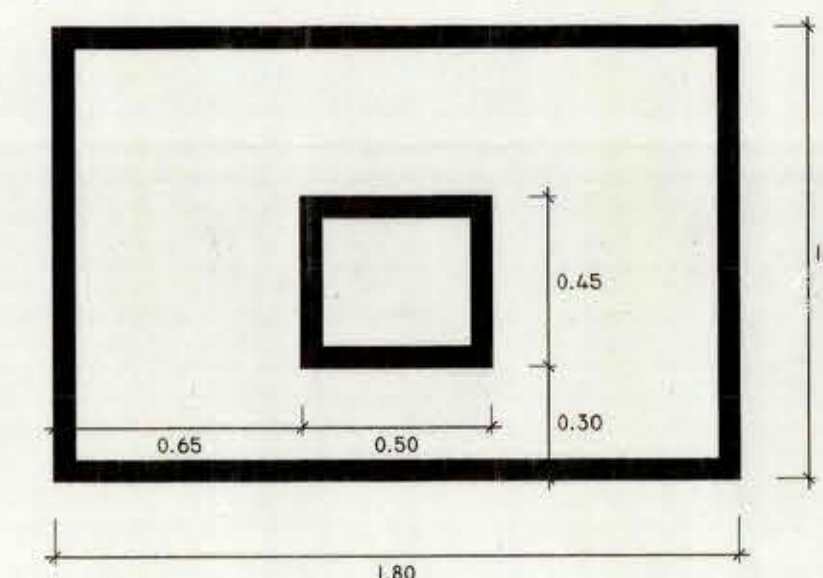

Detalle Tablero
1:10

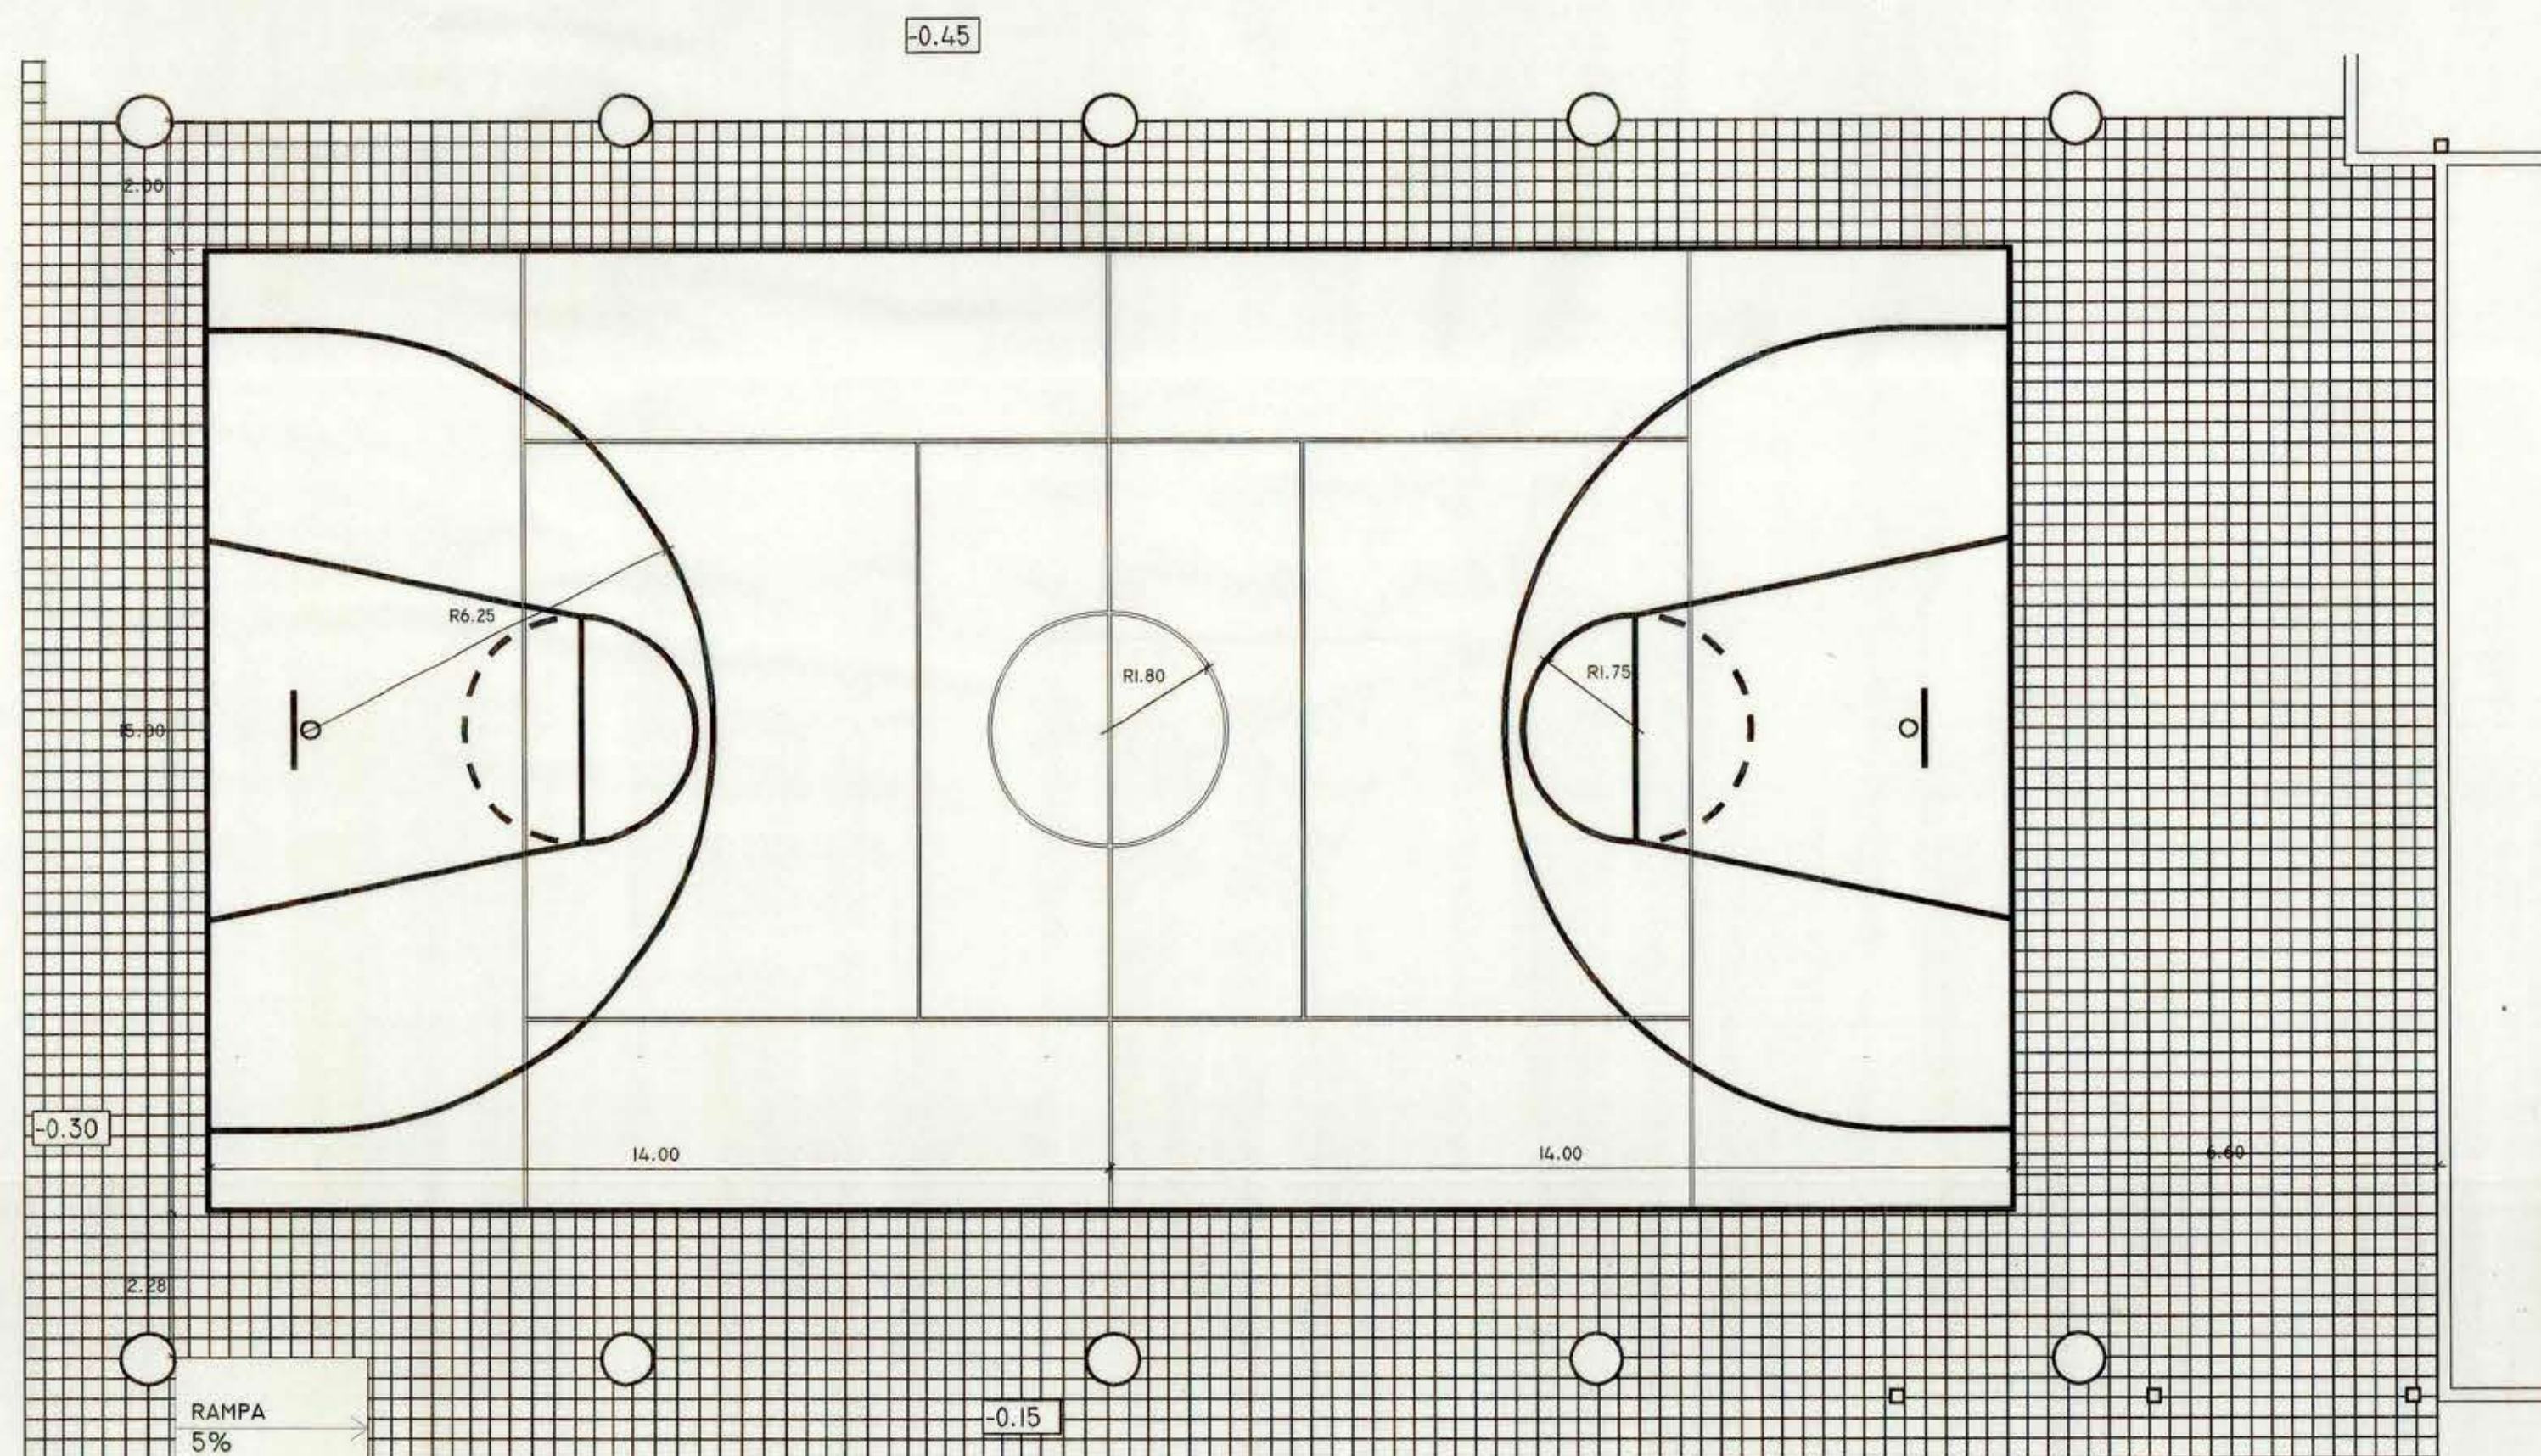

Planta patio techado y
trazado de canchas
1:100

AMPLIACION Y ADECUACION ESCUELA D-262 PARA JORNADA COMPLETA DIURNA

PROPIETARIO	ILUSTRE MUNICIPALIDAD DE CERRILLOS		
UBICACION	CALLE ACAPULCO N° 951	ROL SII 67-006	
ALEJANDRO ALMENDARES C. REPRESENTANTE LEGAL	MARIA TERESA CACERES C & R ARQUITECTOS LTDA.		LAMINA
	GABRIELA REYES		15
CONTENIDO PLANTA DETALLES MULTICANCHAS	ESCALA 1:200	FECHA JUNIO 1999	DIBUJO J. LEPE T.