



ELEVACION ORIENTE

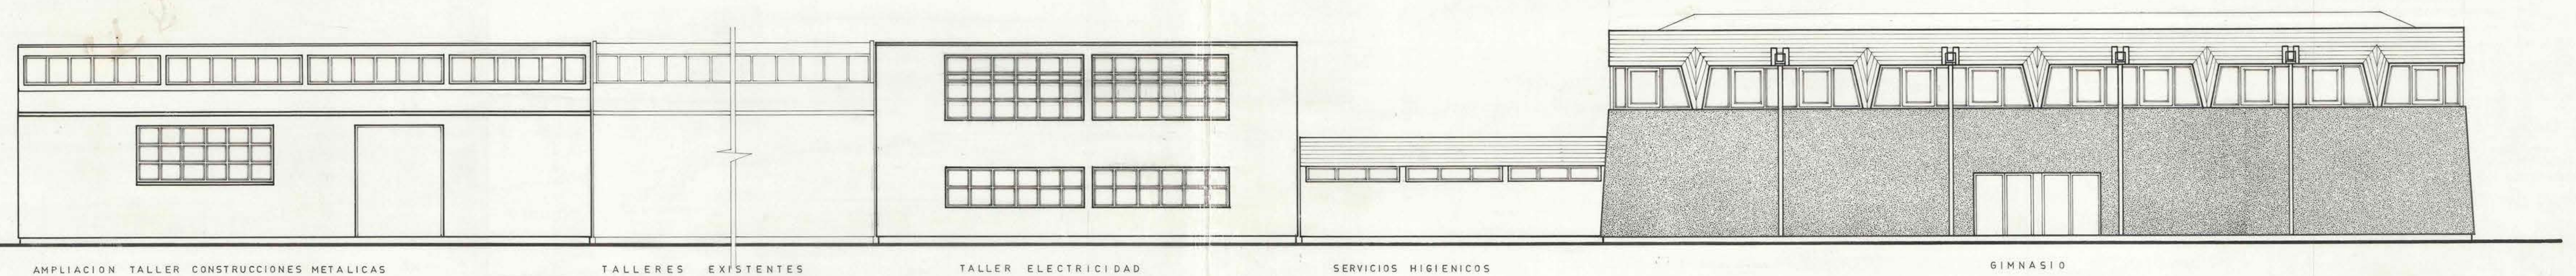

ELEVACION SUR

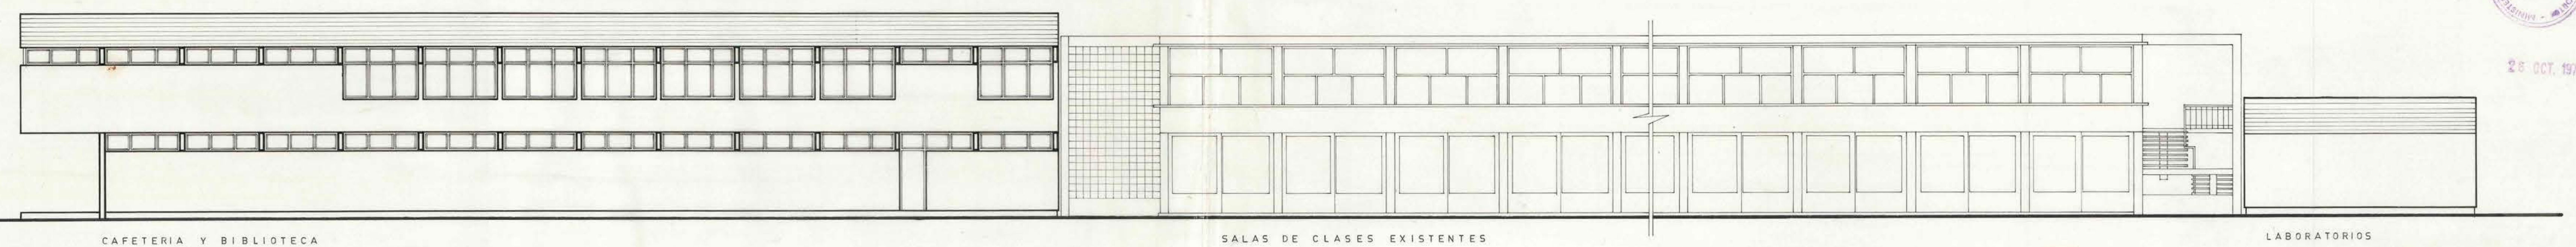

ELEVACION NORTE



28 OCT. 1971

MOP		DIRECCION GENERAL DE OBRAS PUBLICAS	
		DIRECCION DE ARQUITECTURA	
OBRA: ESCUELA INDUSTRIAL SUPERIOR DE ÑUÑO A			
UBICACION: DR. JOHON N° 355			
PLANO	FACHADAS GENERALES		SUPERFICIE ESCALA: 1:100
ARQUITECTO	H. VALDES, PH. C. G. HUIDOBRO G.		P. N° 6
PROYECTISTA			
V° B° ARQTO. JEFE			
DEPTO. PROYECTOS			
CONTRATISTA	FECHA del CONTRATO N° del CONTRATO		FECHA: 30-9-71