

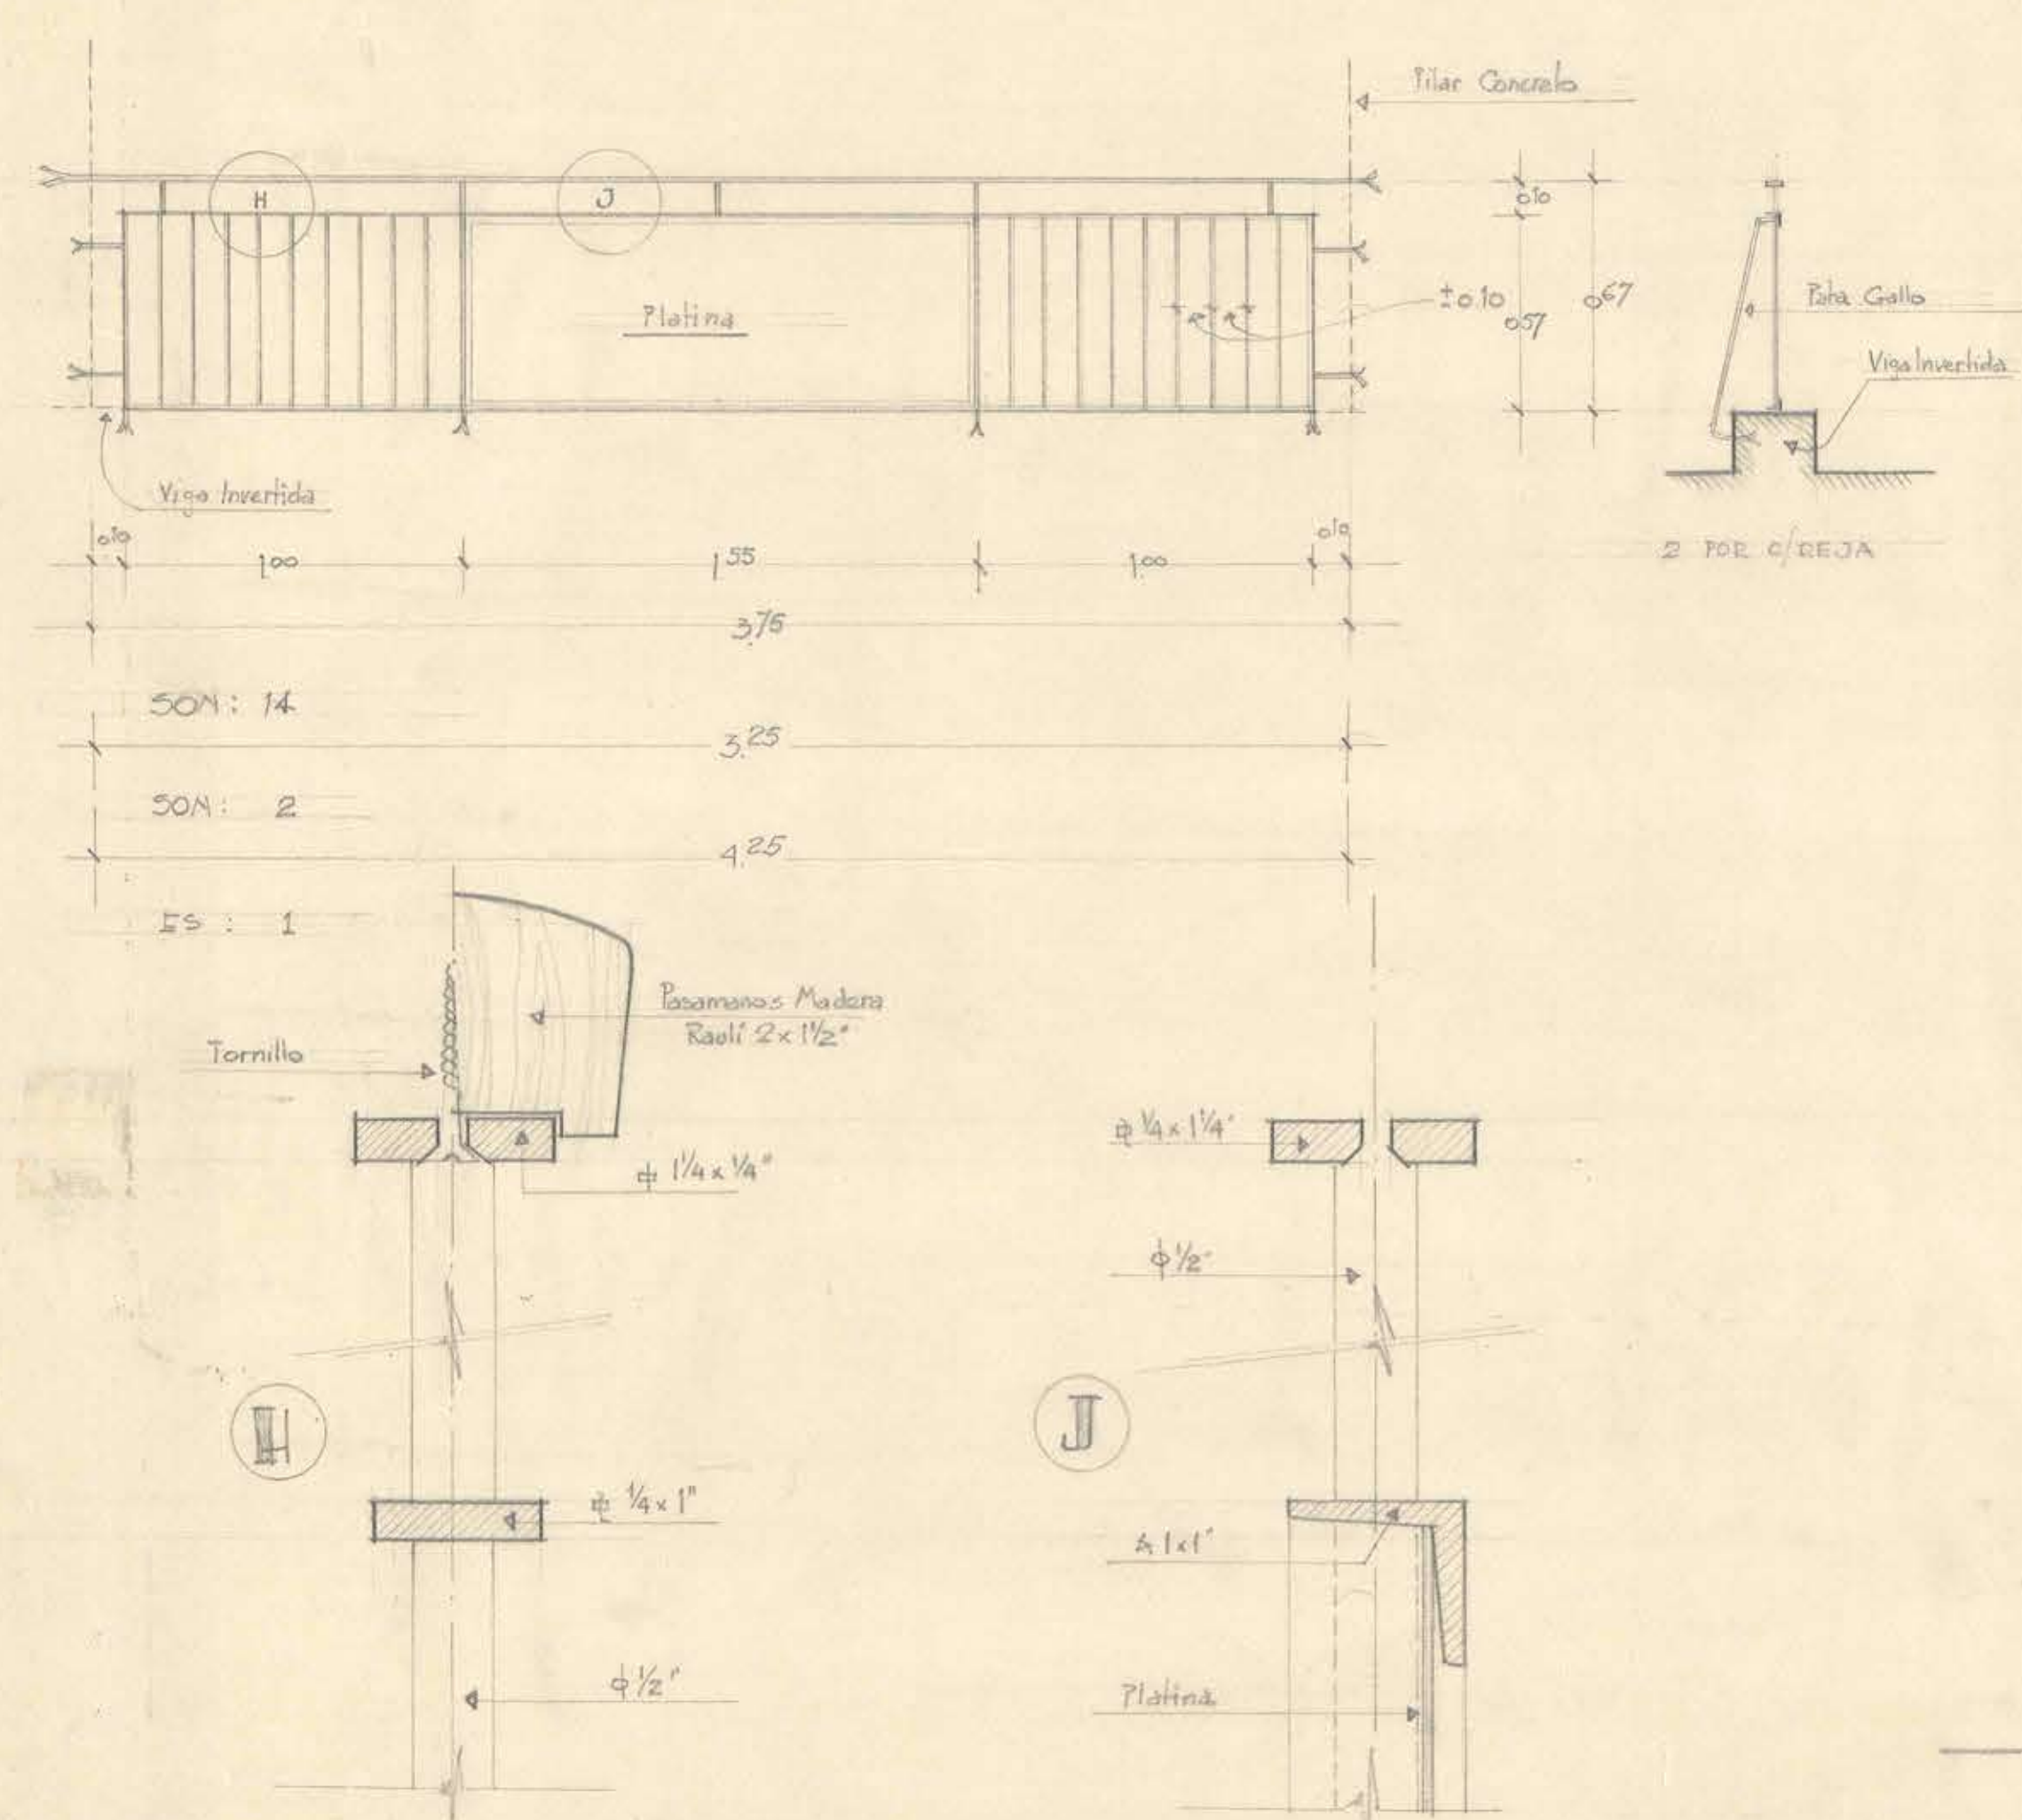
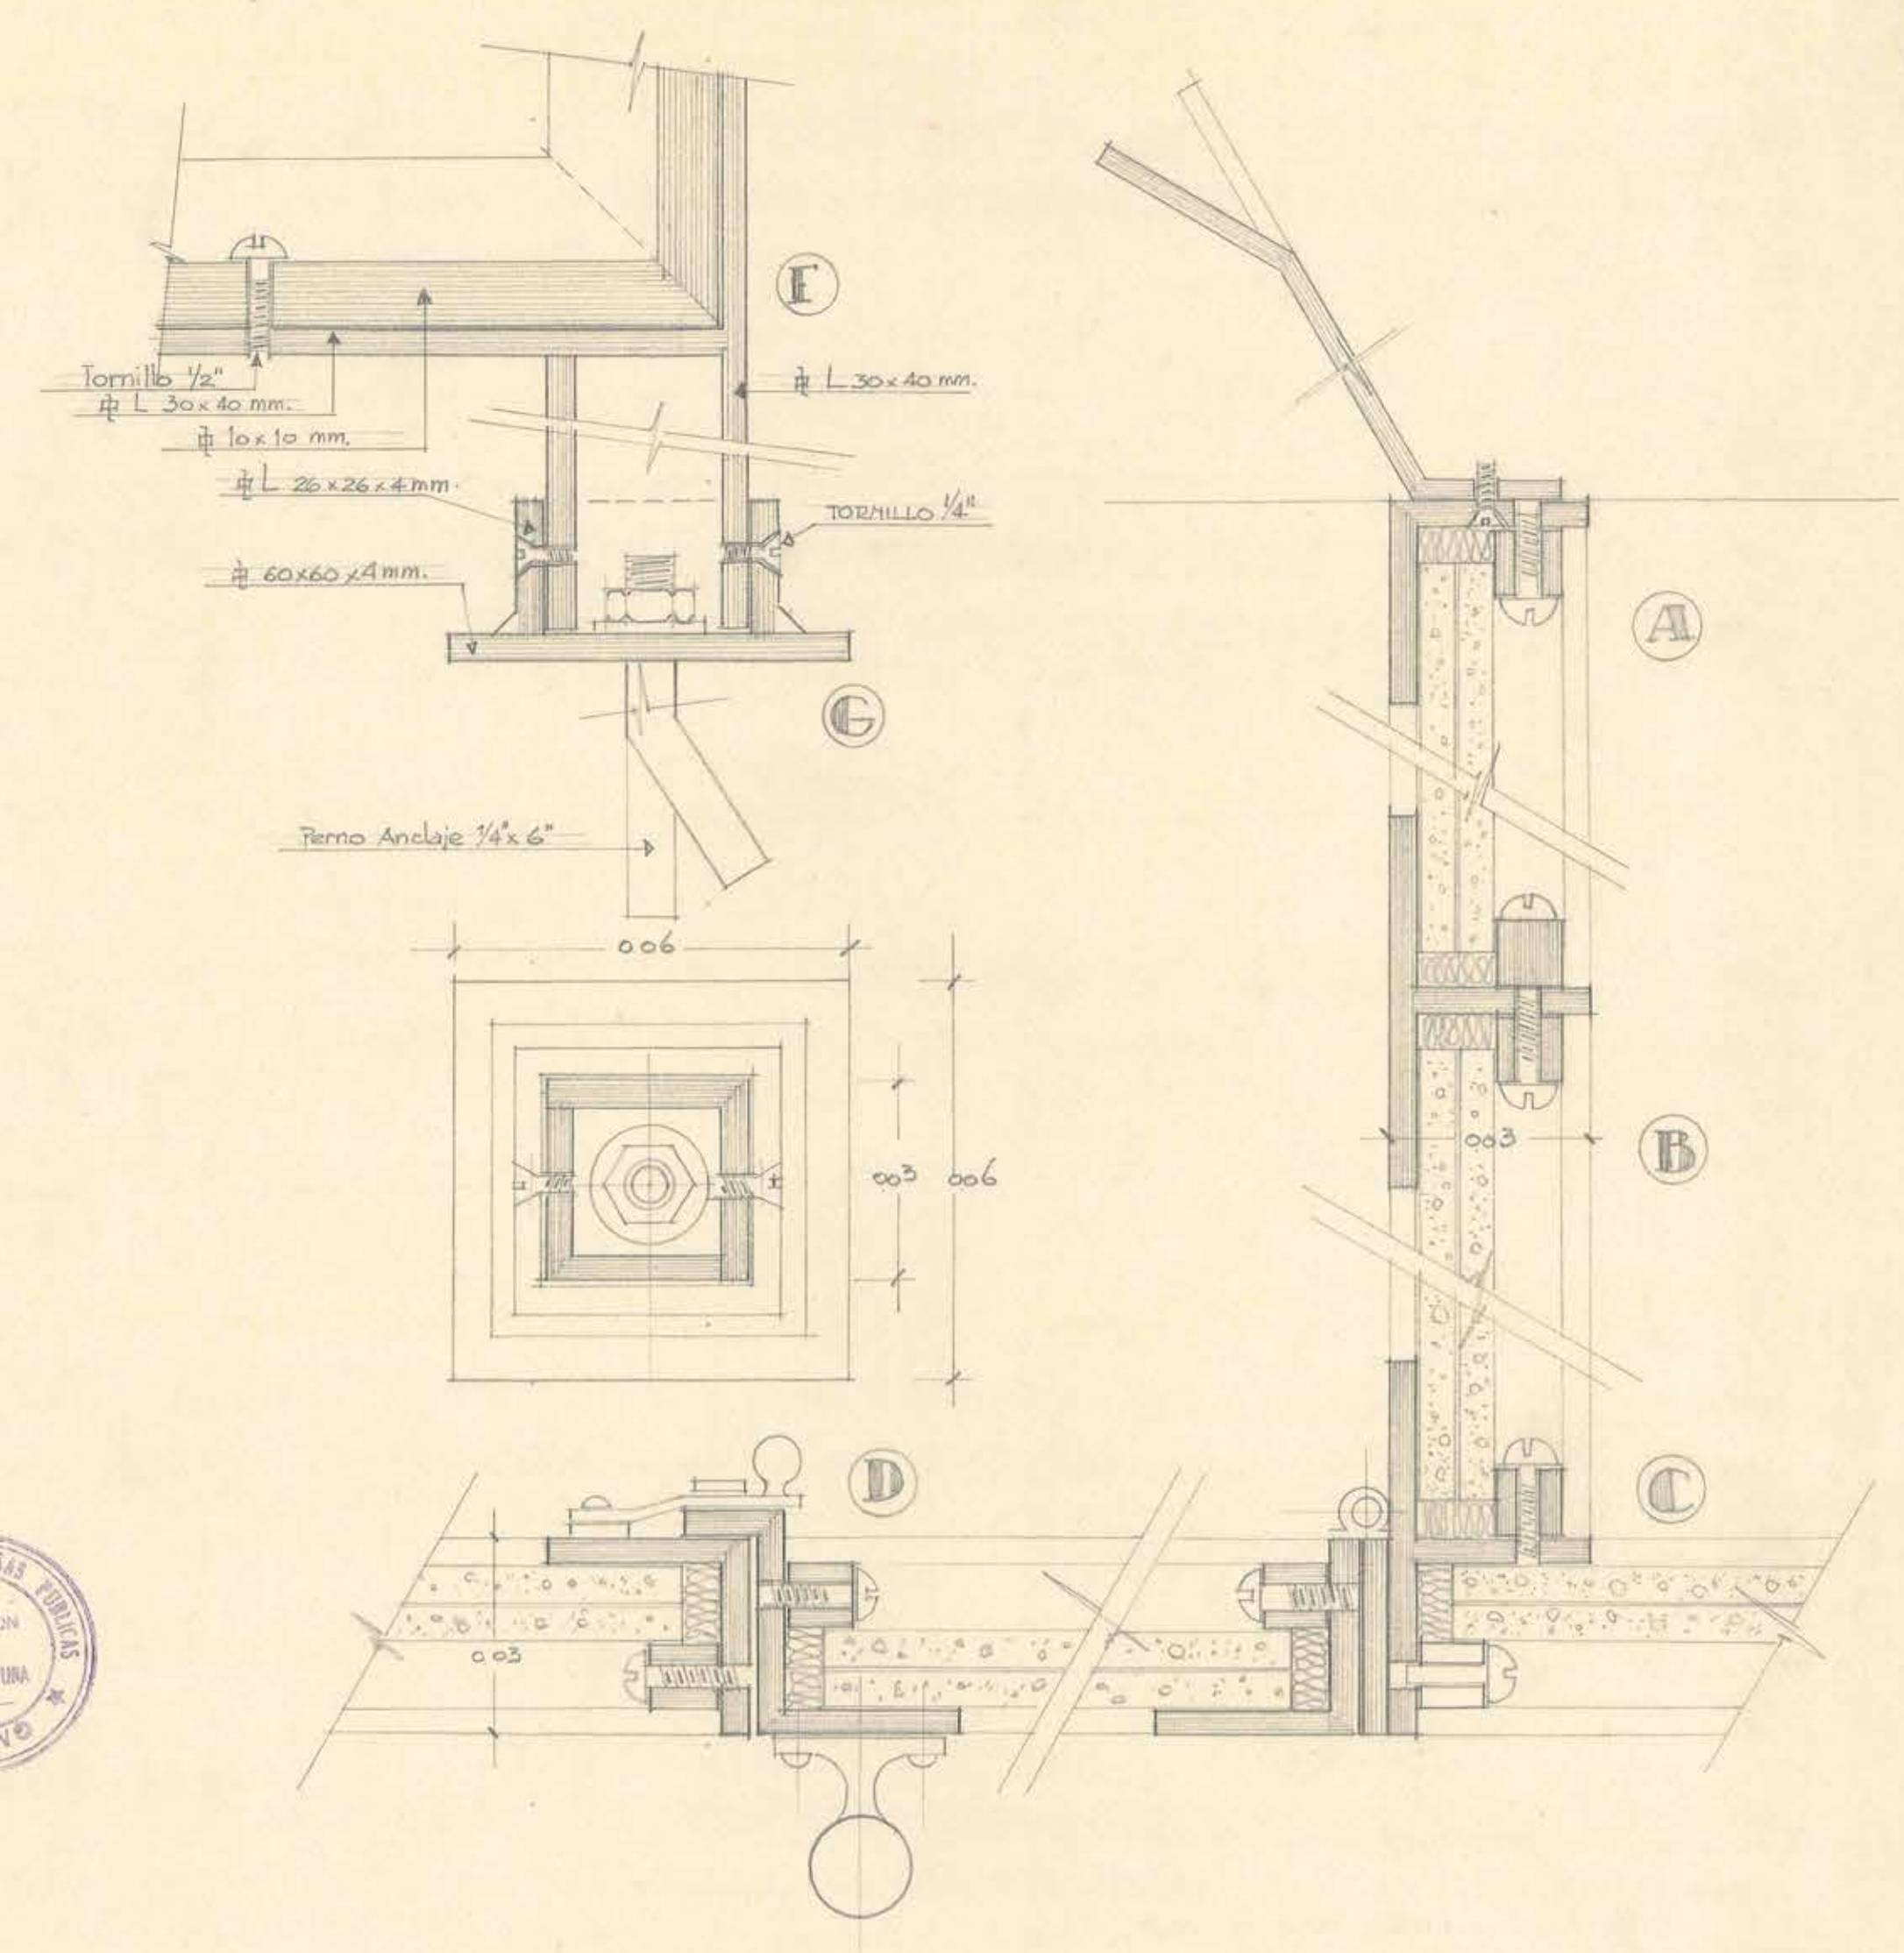
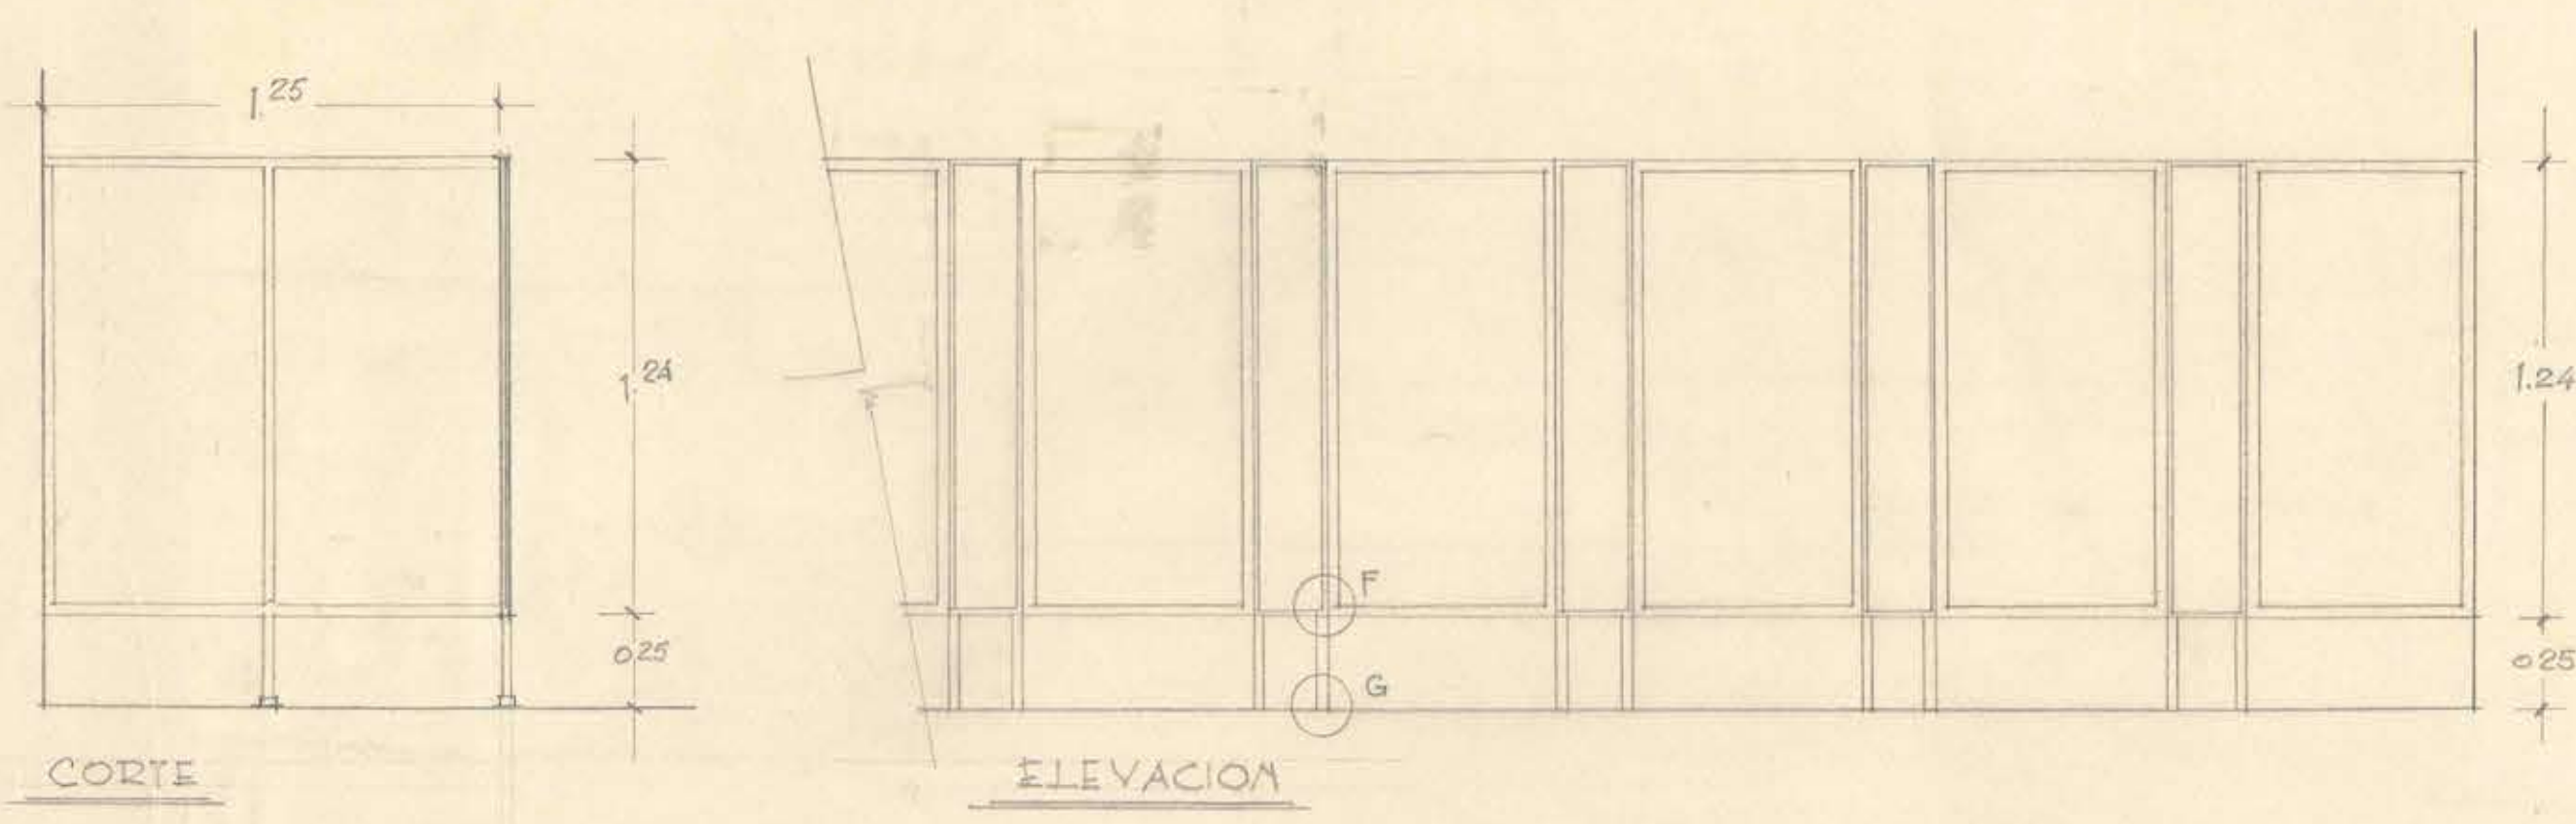


MINISTERIO DE OBRAS PÚBLICAS	
DIRECCION DE ARQUITECTURA	
DEPARTAMENTO DE ESTUDIOS	
OBRA	Escuela Industrial de Niños
PLANO	Detalle Cerrajería
ARQ. D.	Rene Solas S.
DIBUJO	
JEFE TALLER	Gonzalo del Canto
JEFE ESTUDIOS	Humberto Gramera

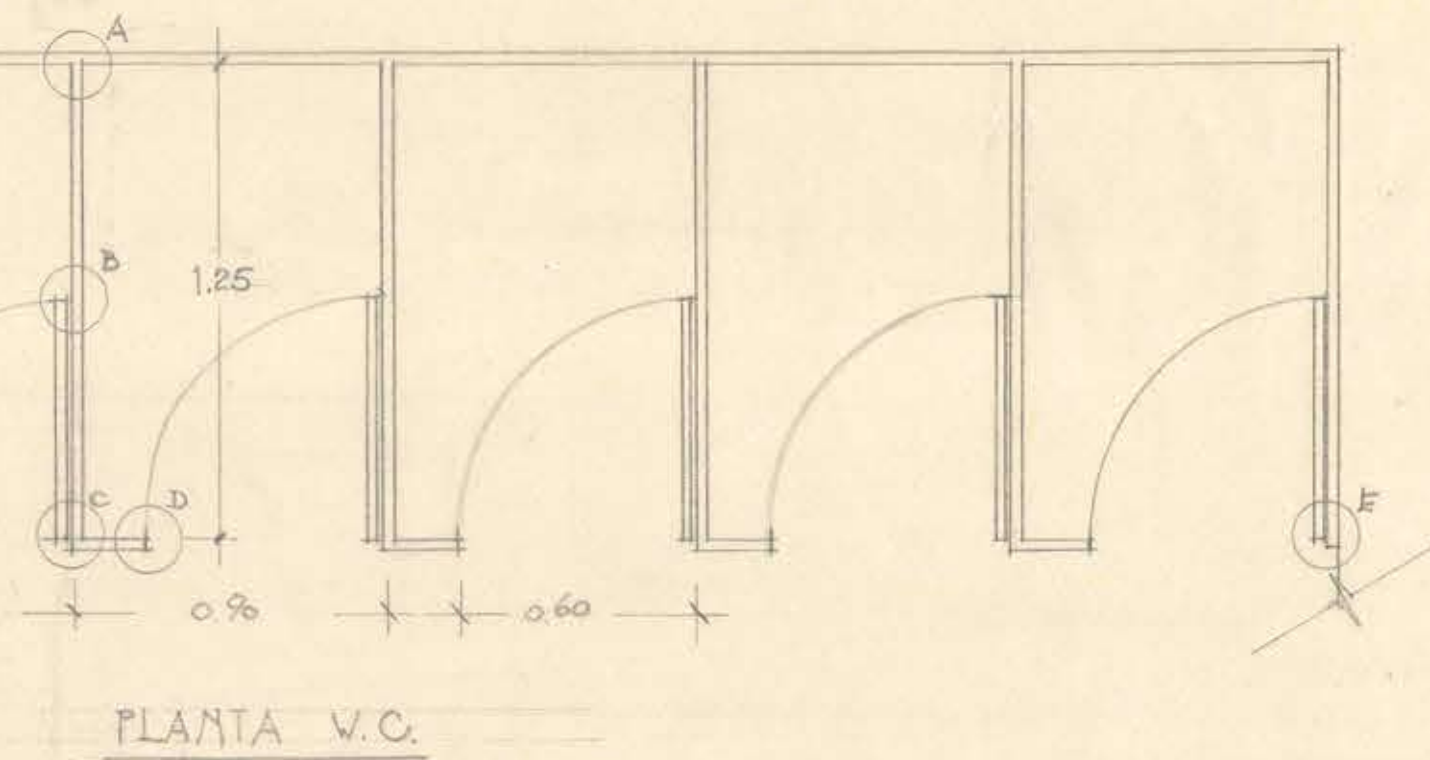

REJA BALCON 2º PISO

DIVISION URINARIOS - CANT. 26

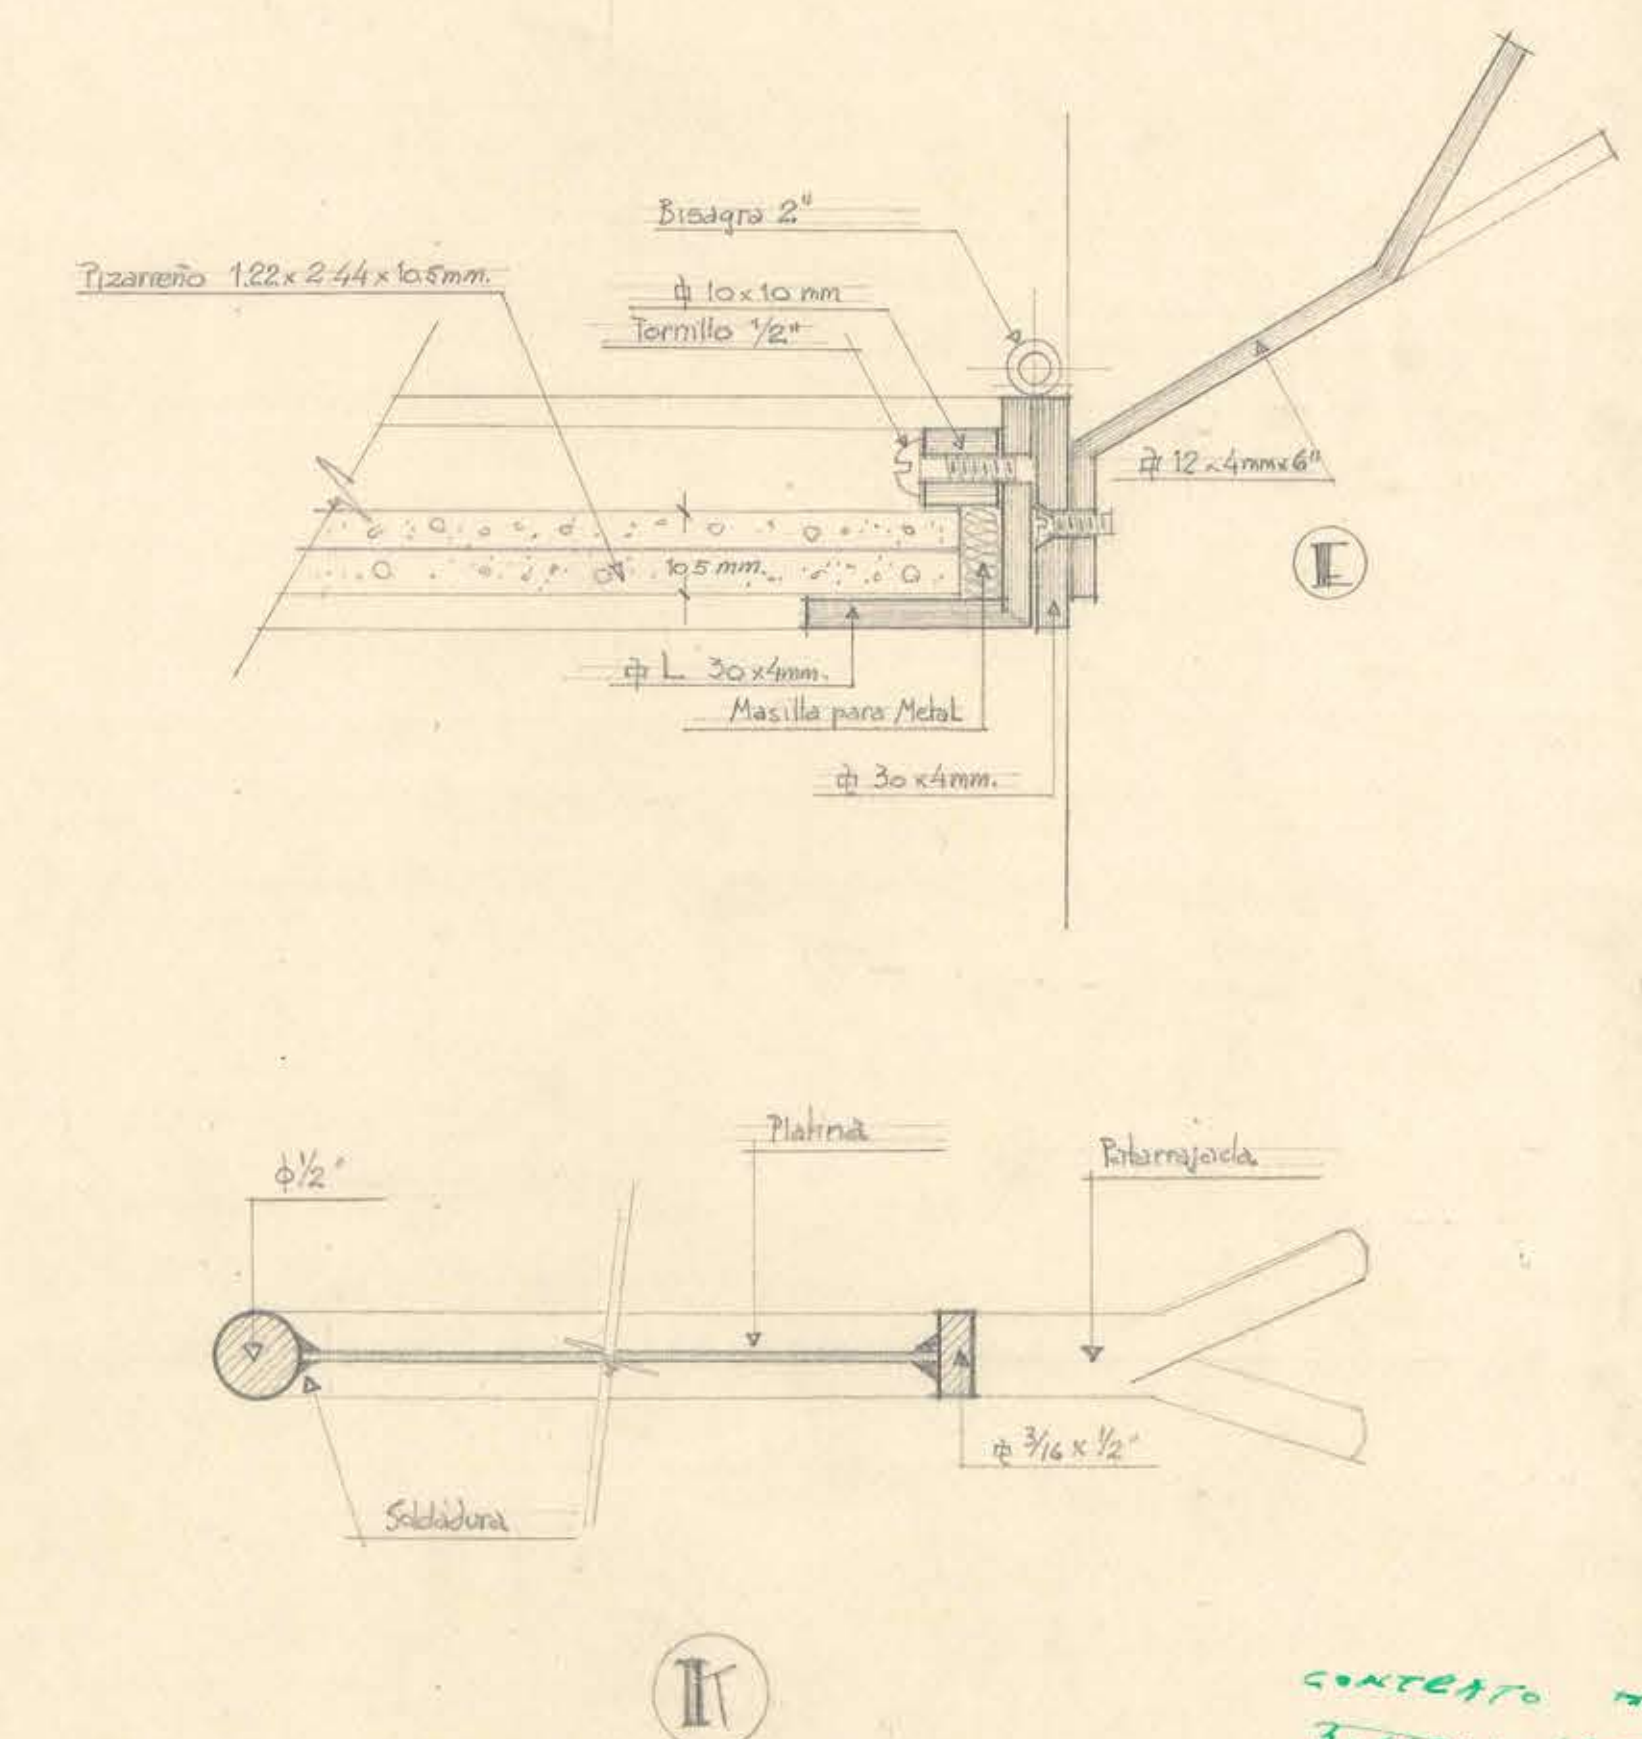

CONTRATO N° 1073
3.4.59
Rene Solas S.

15884