




ELEVACION NORTE

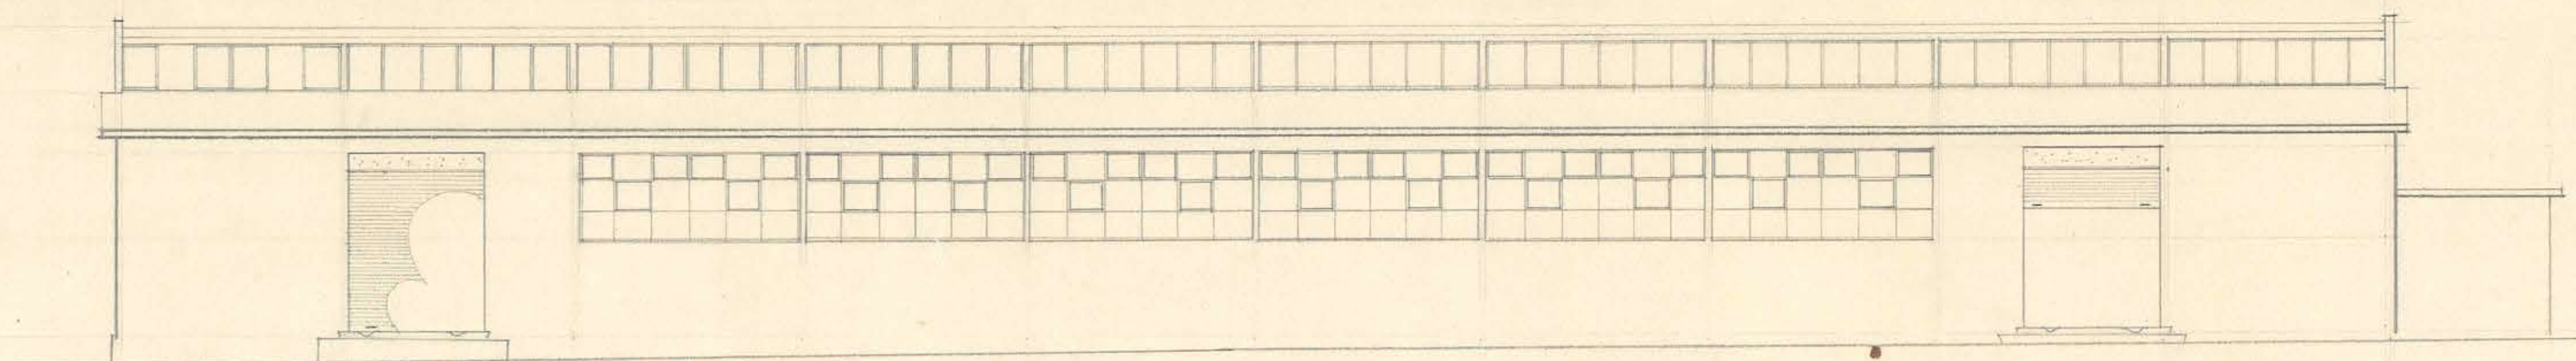

ELEVACION SUR

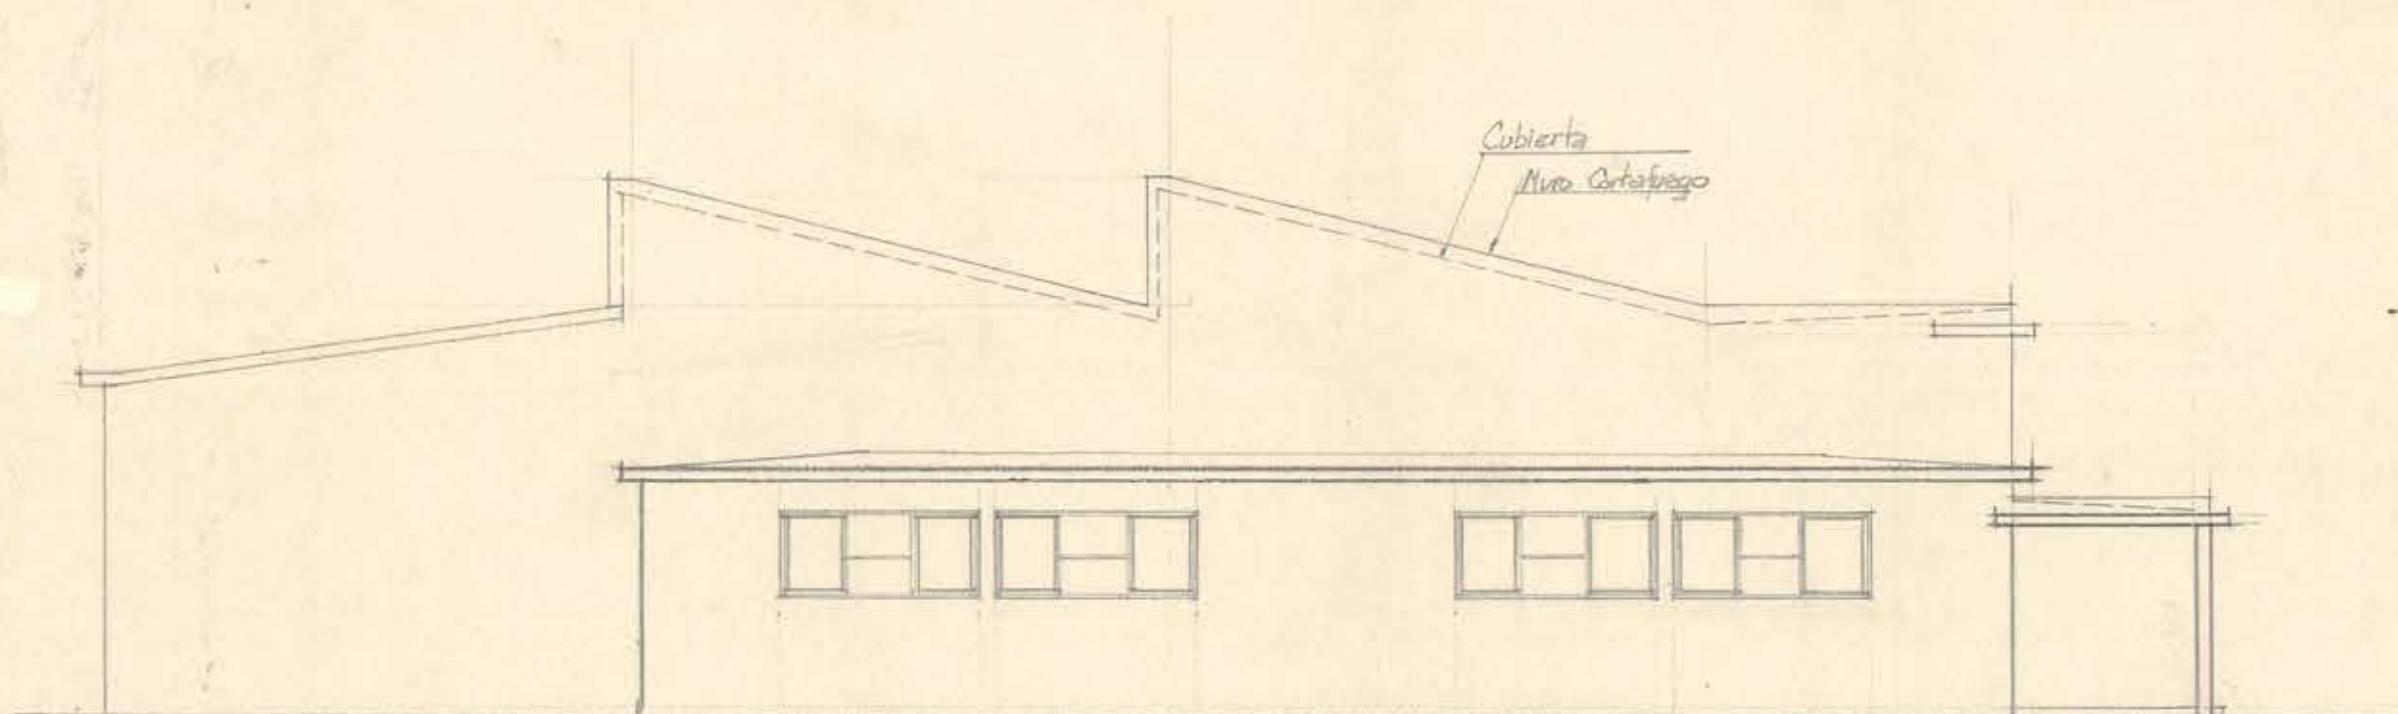

ELEVACION ORIENTE

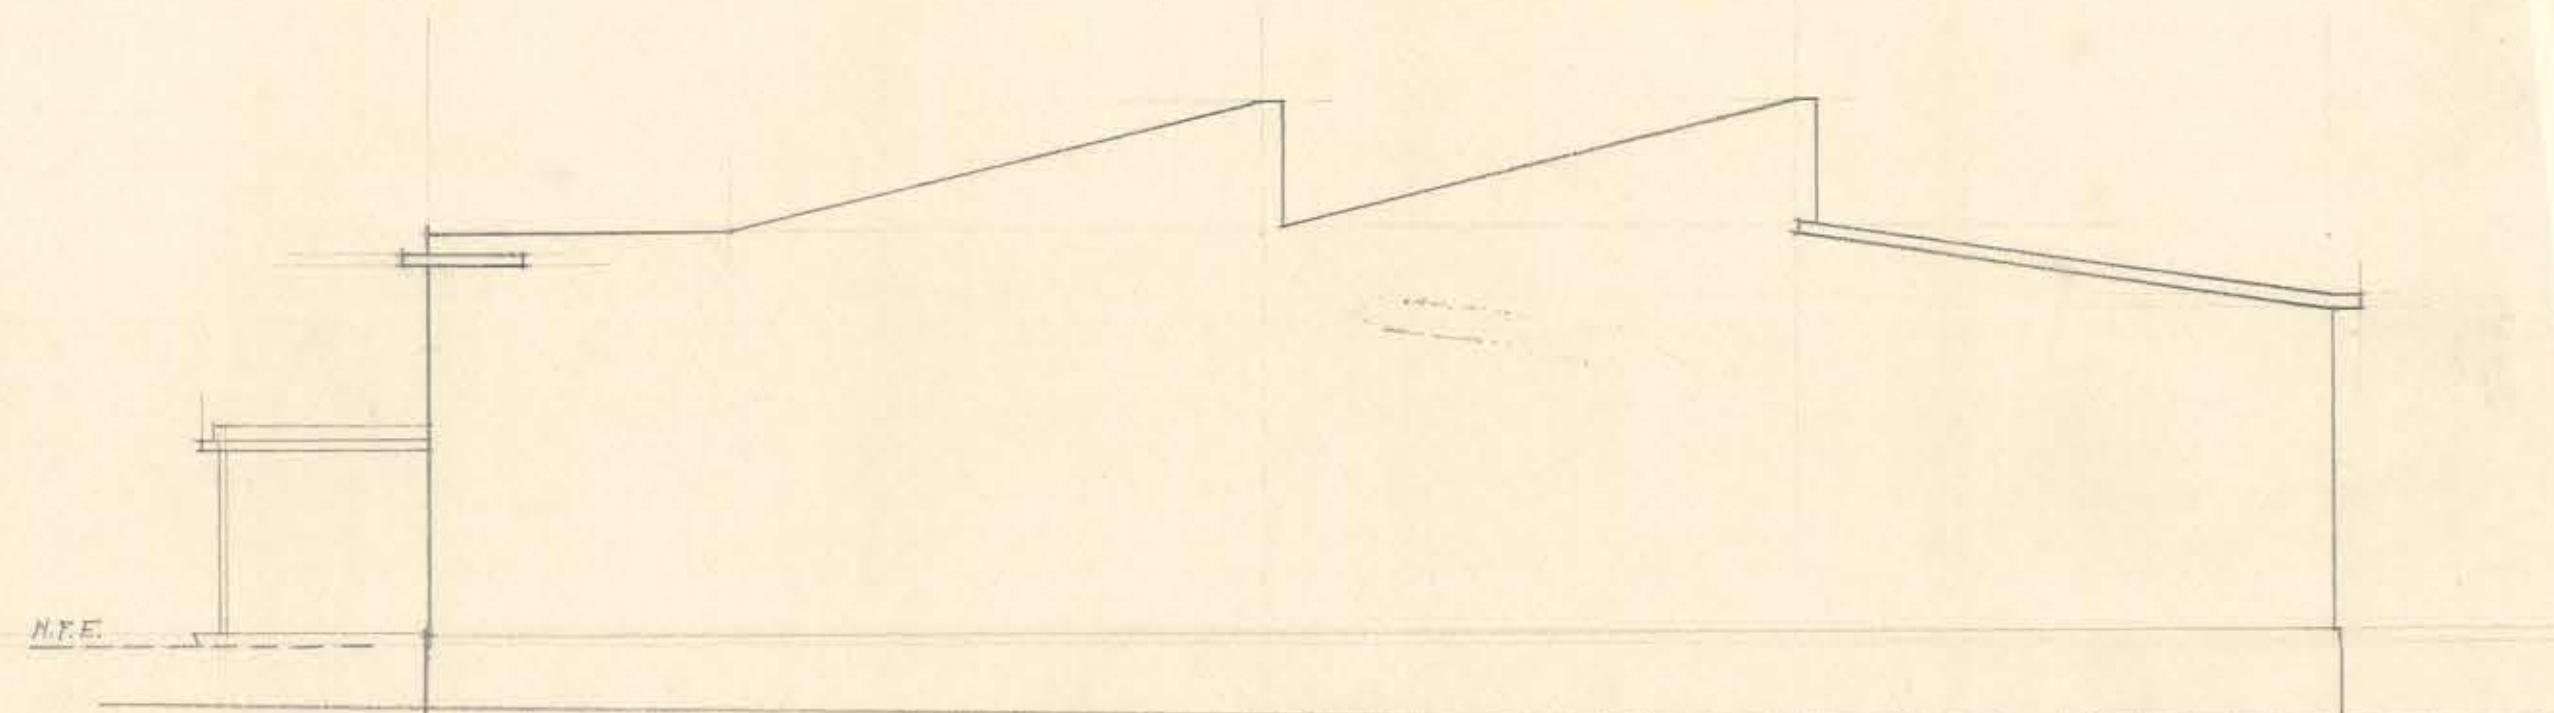

ELEVACION PONIENTE

MOD	DEPARTAMENTO	ARQUITECTURA	9
	SECCION ESTUDIOS		
PUEBLO 1:100	ESCUELA INDUSTRIAL de AÑOS		Febrero 1961
	ELEVACIONES		
[Signature: Luis Valenzuela] [Signature: J. J. J. J.] [Signature: R. Salas]		[Signature: Luis Valenzuela]	



2 MAR 1961

054X073