


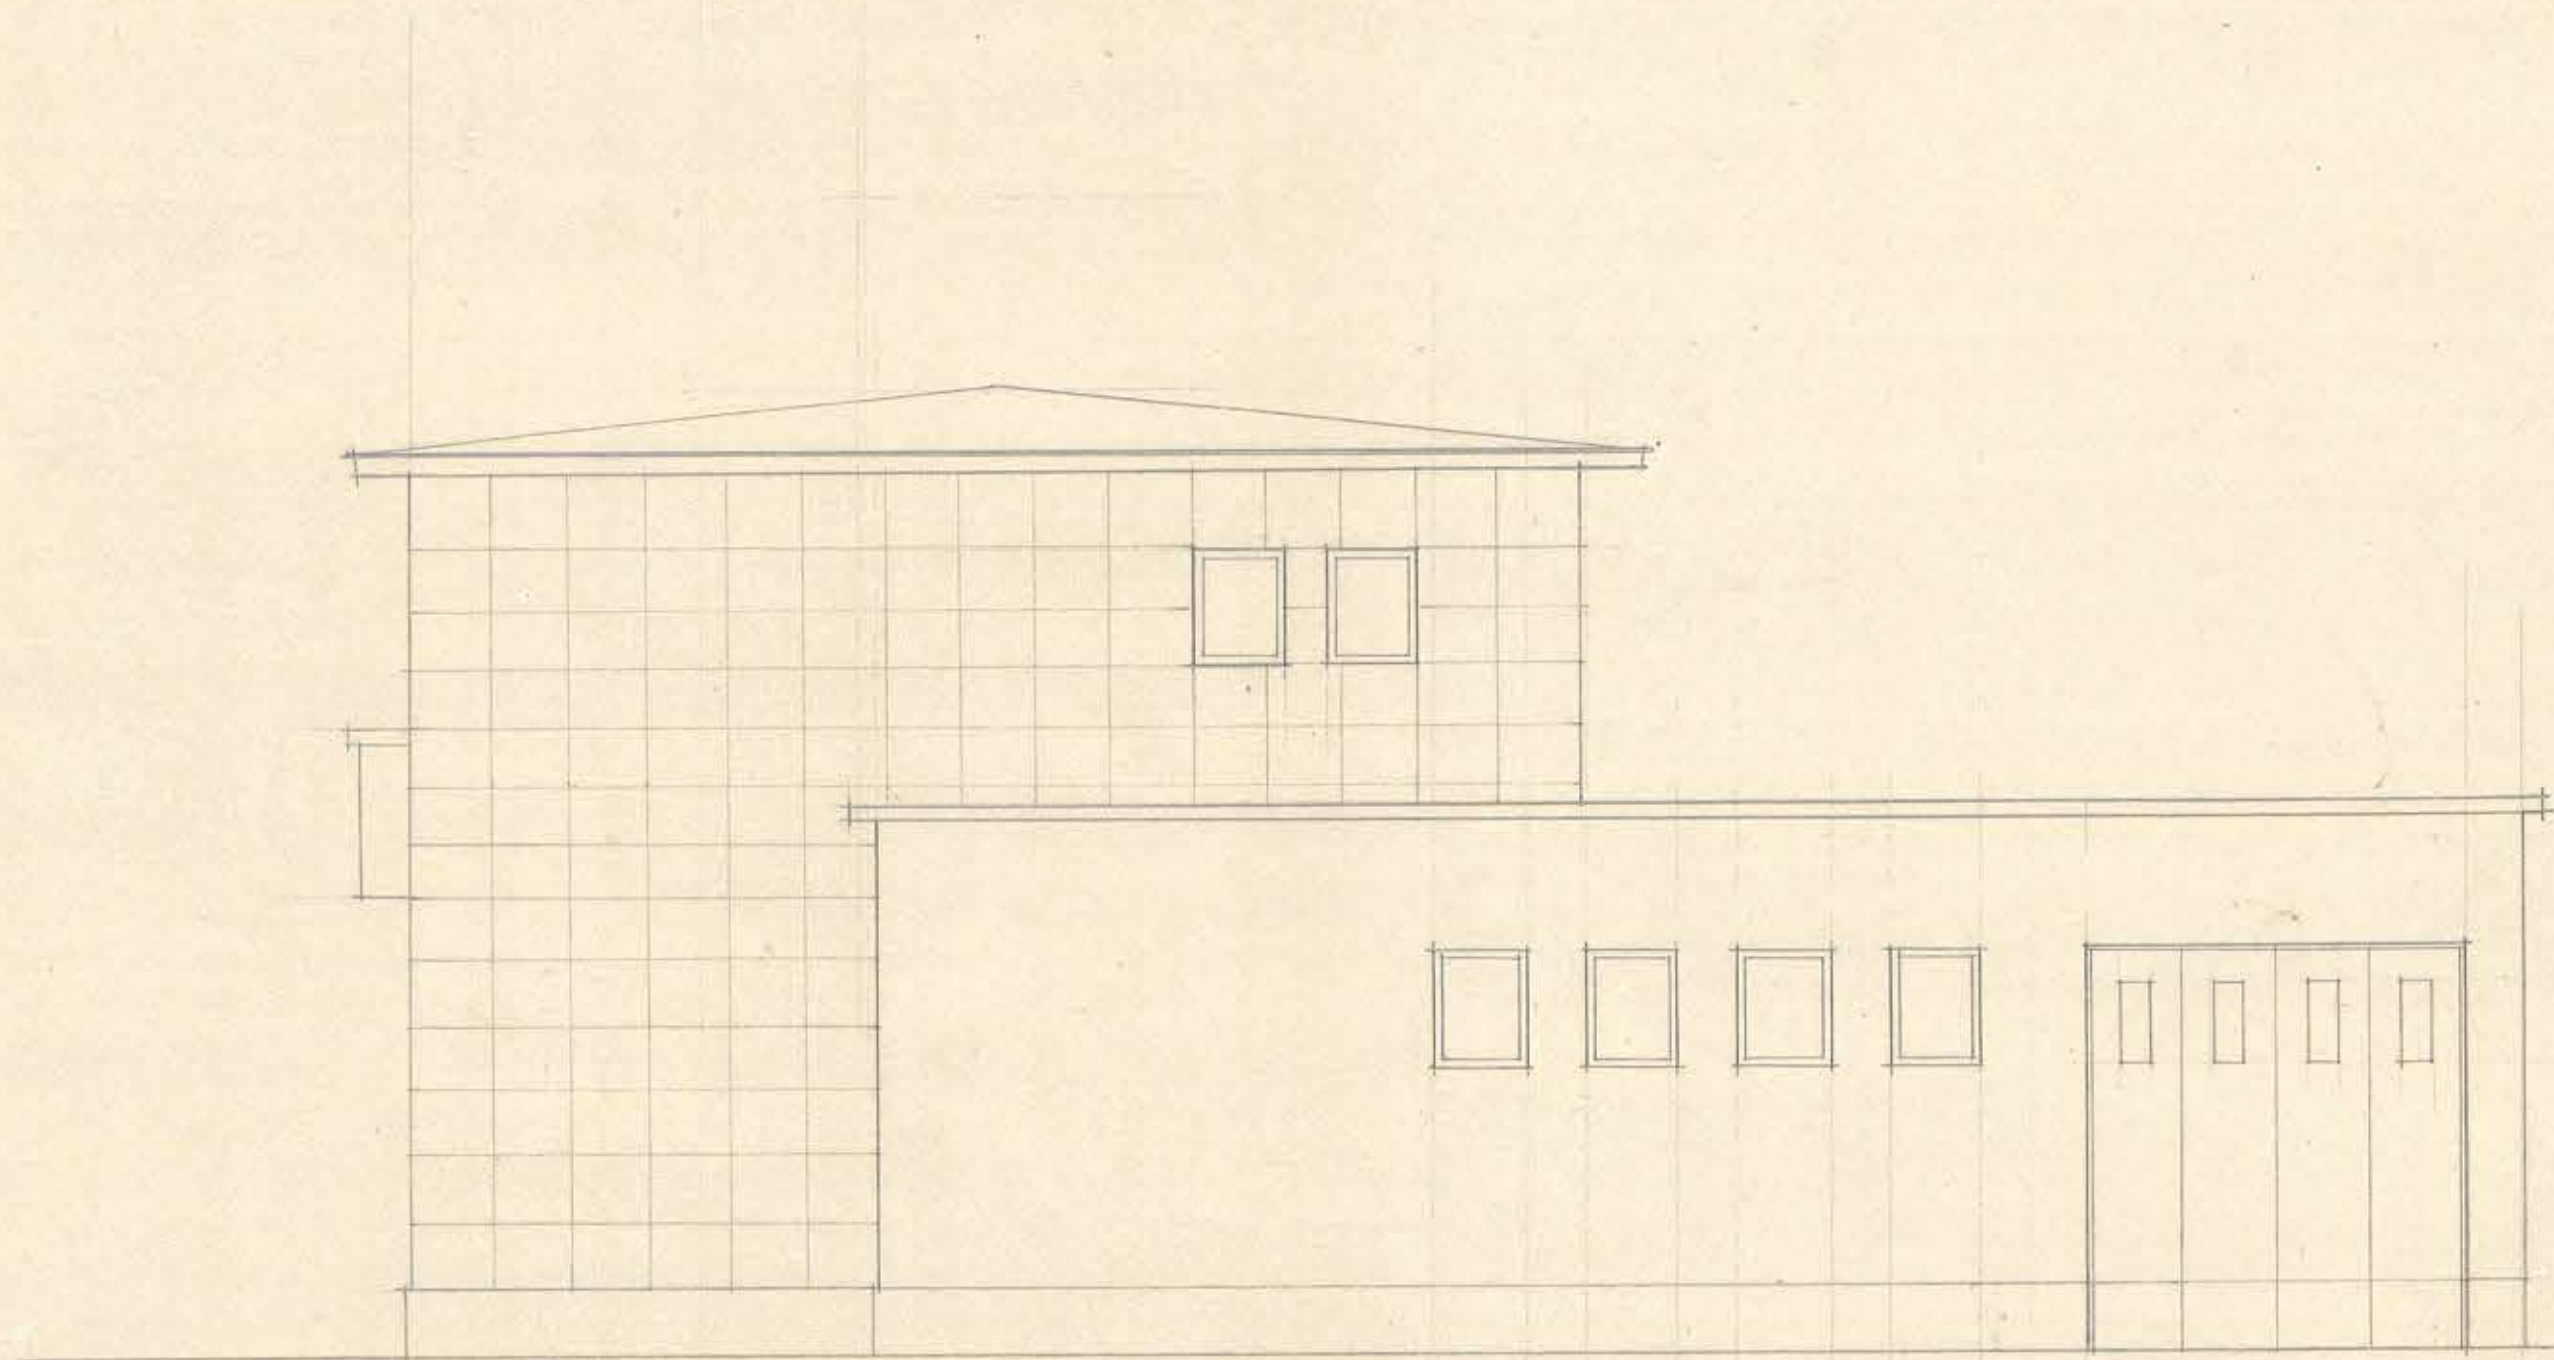

Camus

D. G. O. P.
DEPTO. DE ARQUITECTURA

CASA PARA ADMINISTRADOR
DE ADUANA DE ARICA

FACHADA SUR-PONIENTE
ESC. 1:50

E. Weil
ARQTO. E. WEIL
V. B. JEFE
PL. N° 4
2. X-47

0.52 x 0.32

F25EP