
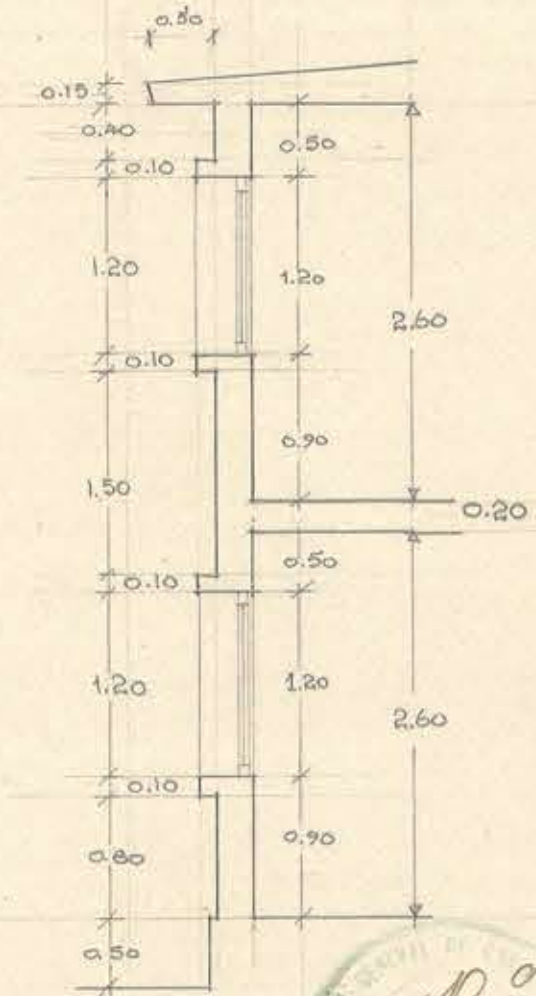
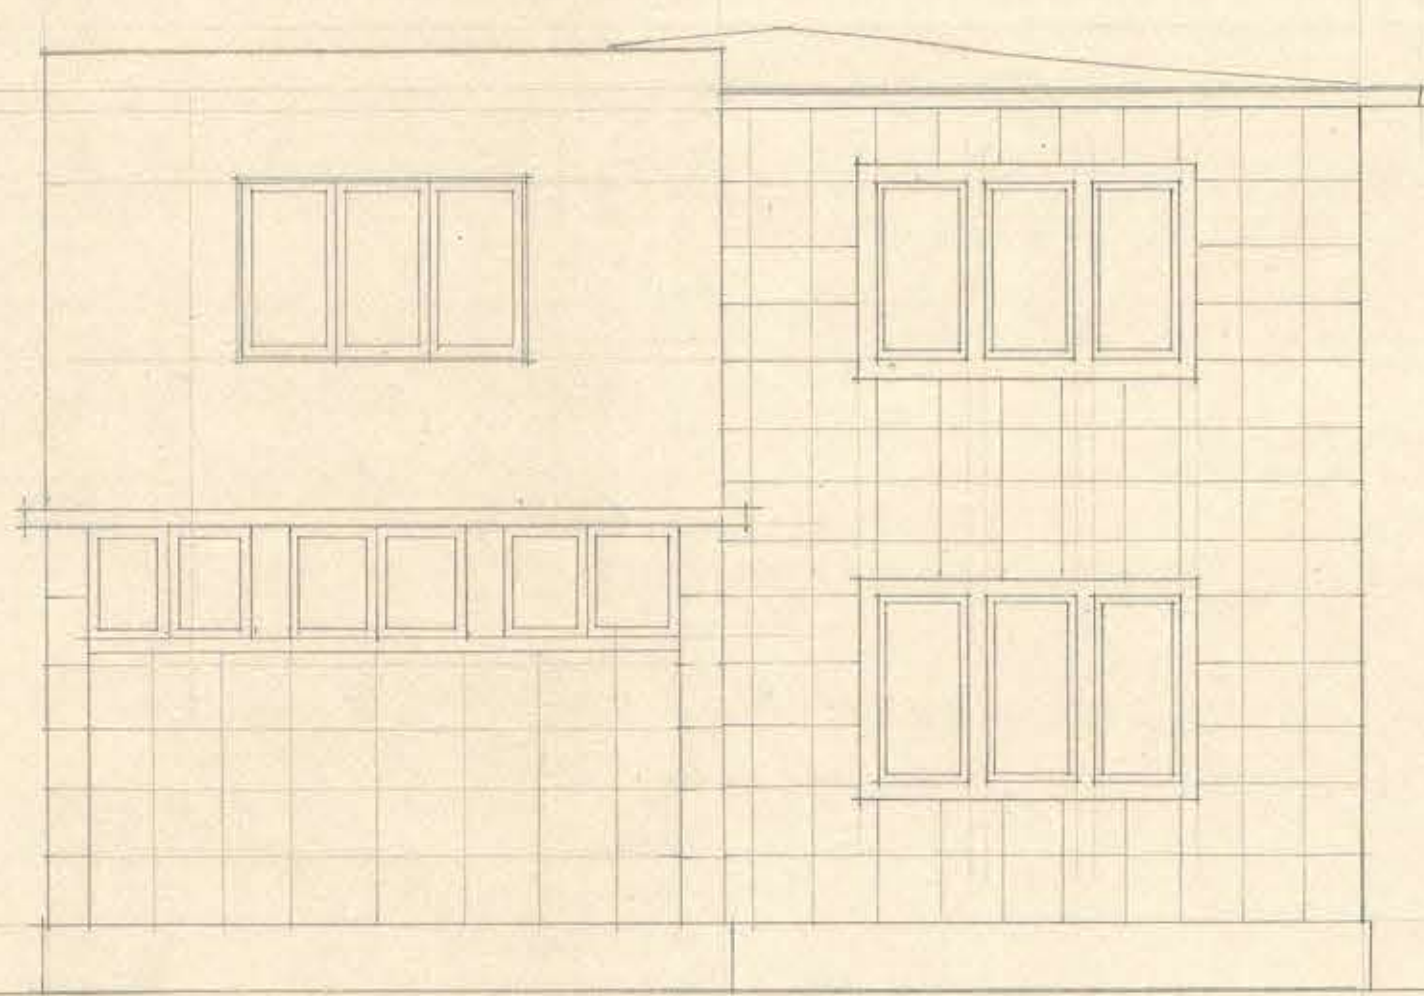


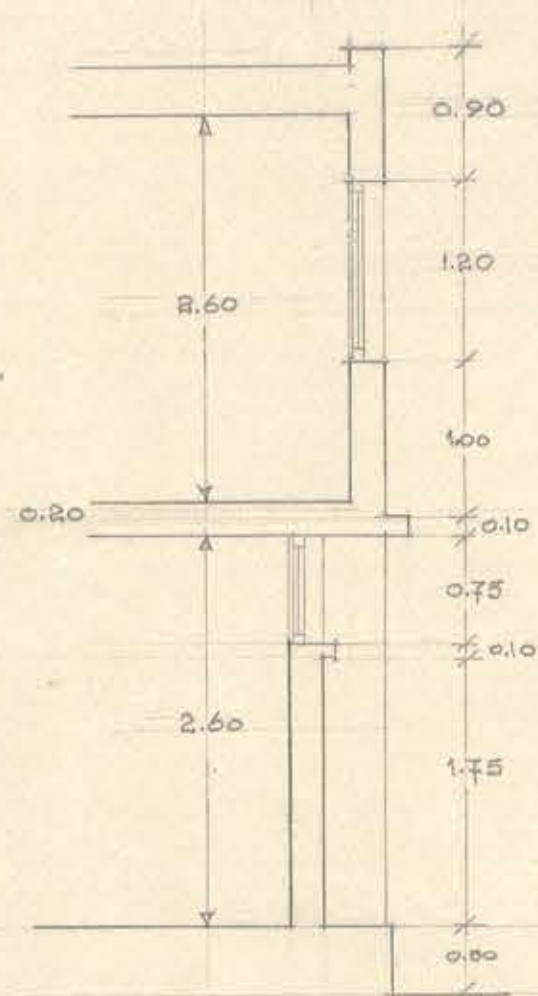

D. G. O. P.
DEPTO. DE ARQUITECTURA

CASA PARA ADMINISTRADOR
DE ADUANA DE ARICA

FACHADA NOR-ORIENTE
ESC. 1:150

ARGTO. E. WEIL

V.B. JEFE

PL. N° 5
3-X-47

0.52 x 0.32

87334