
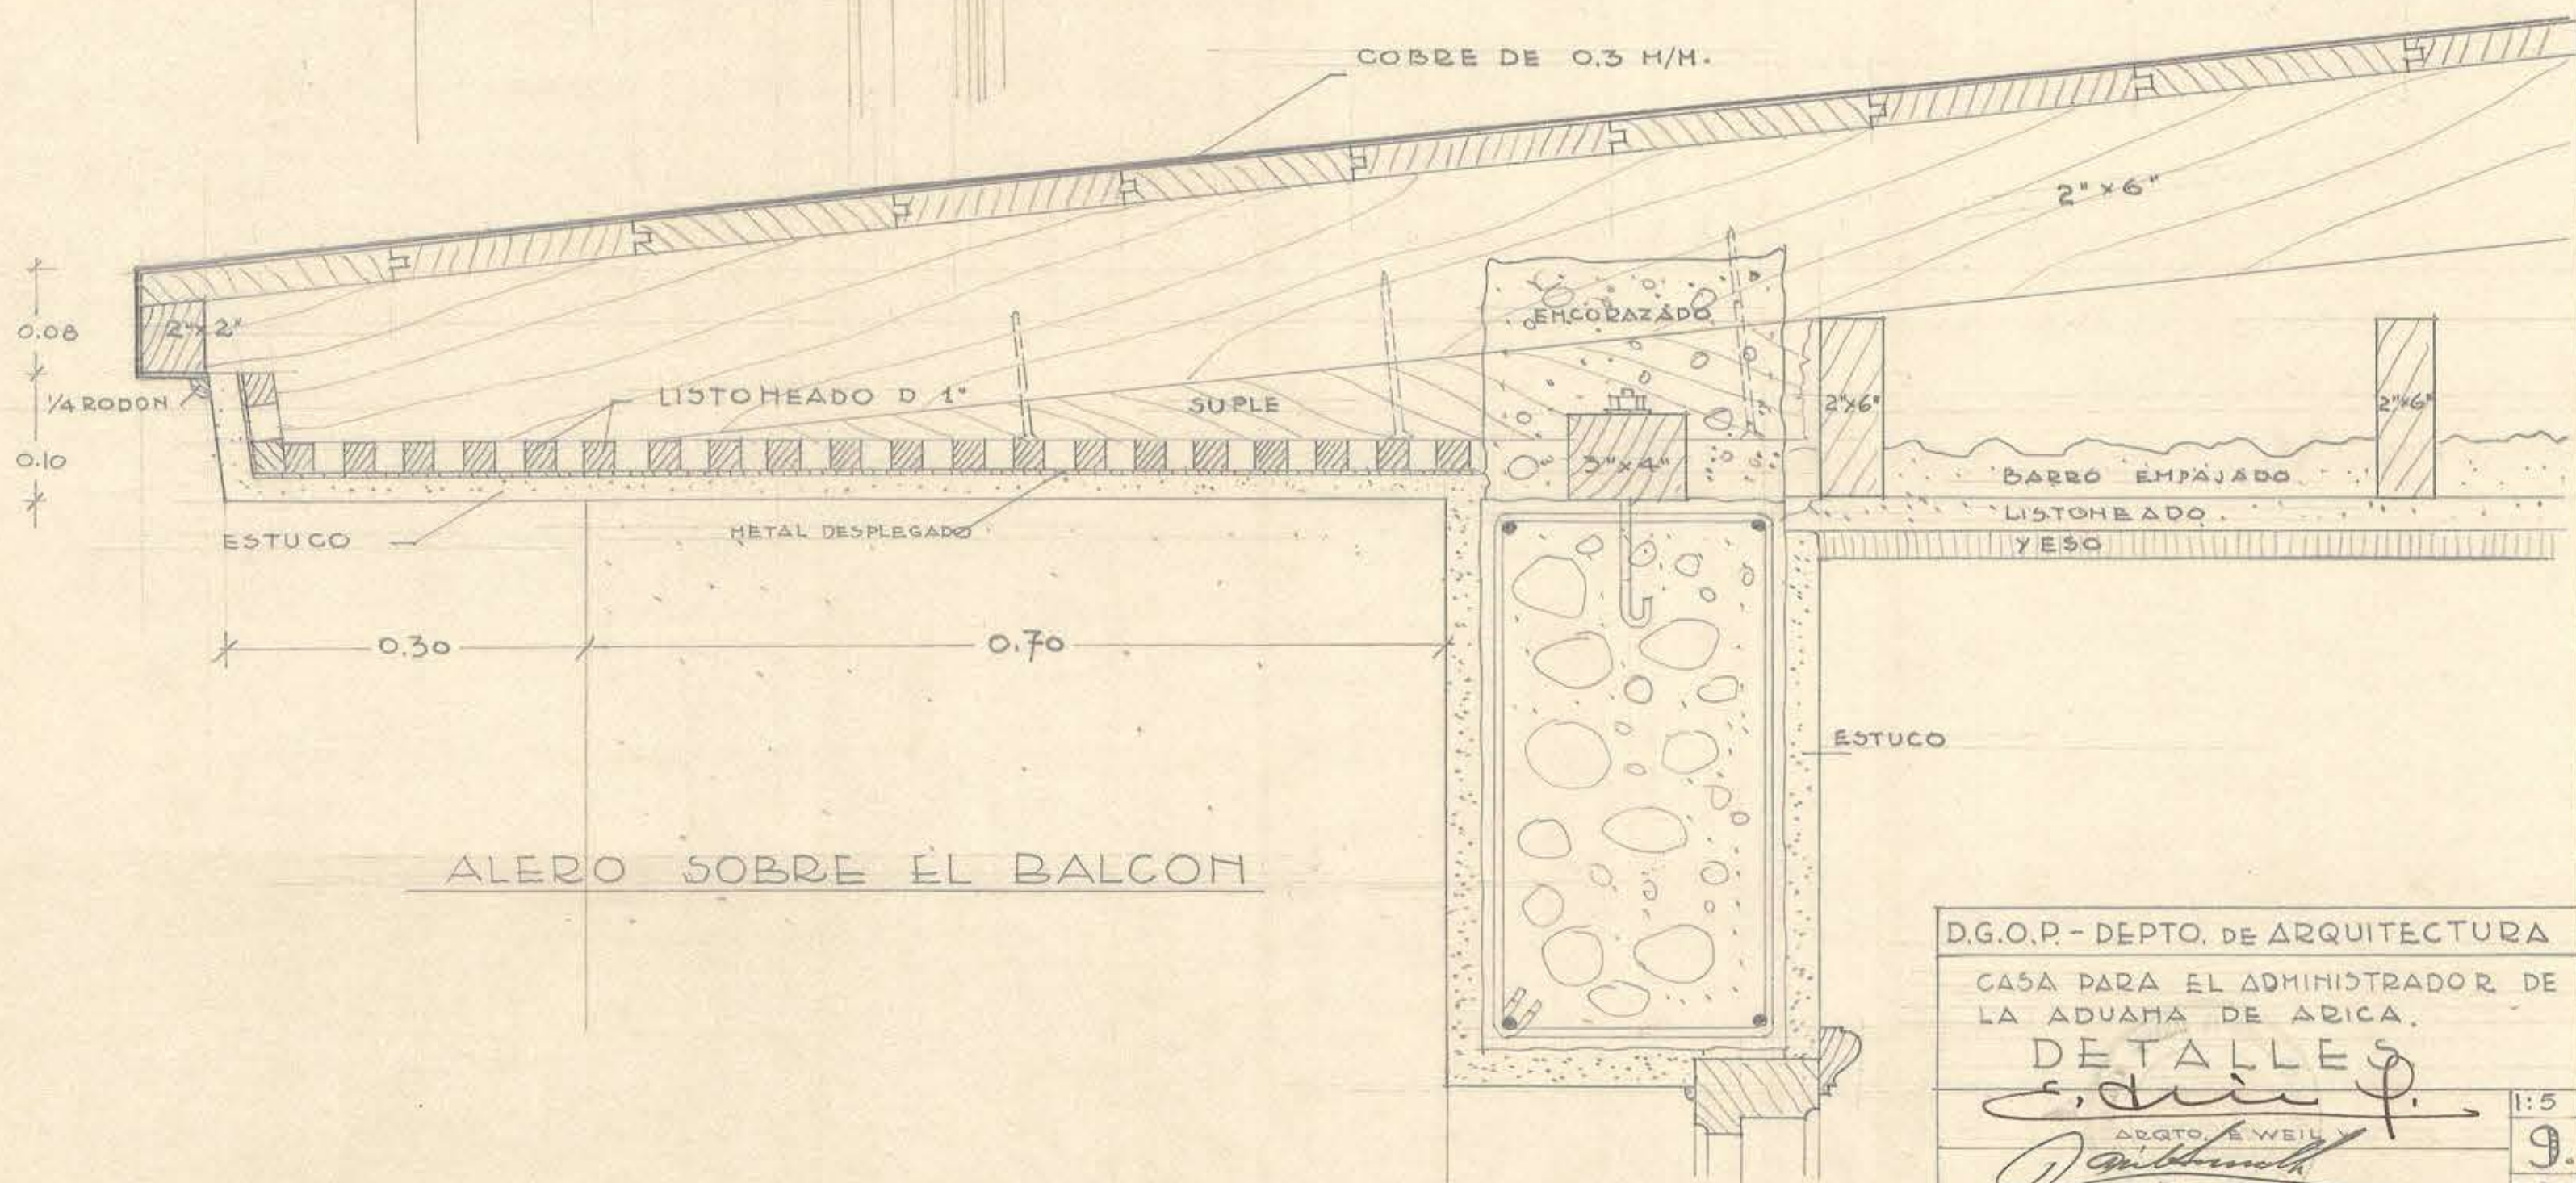


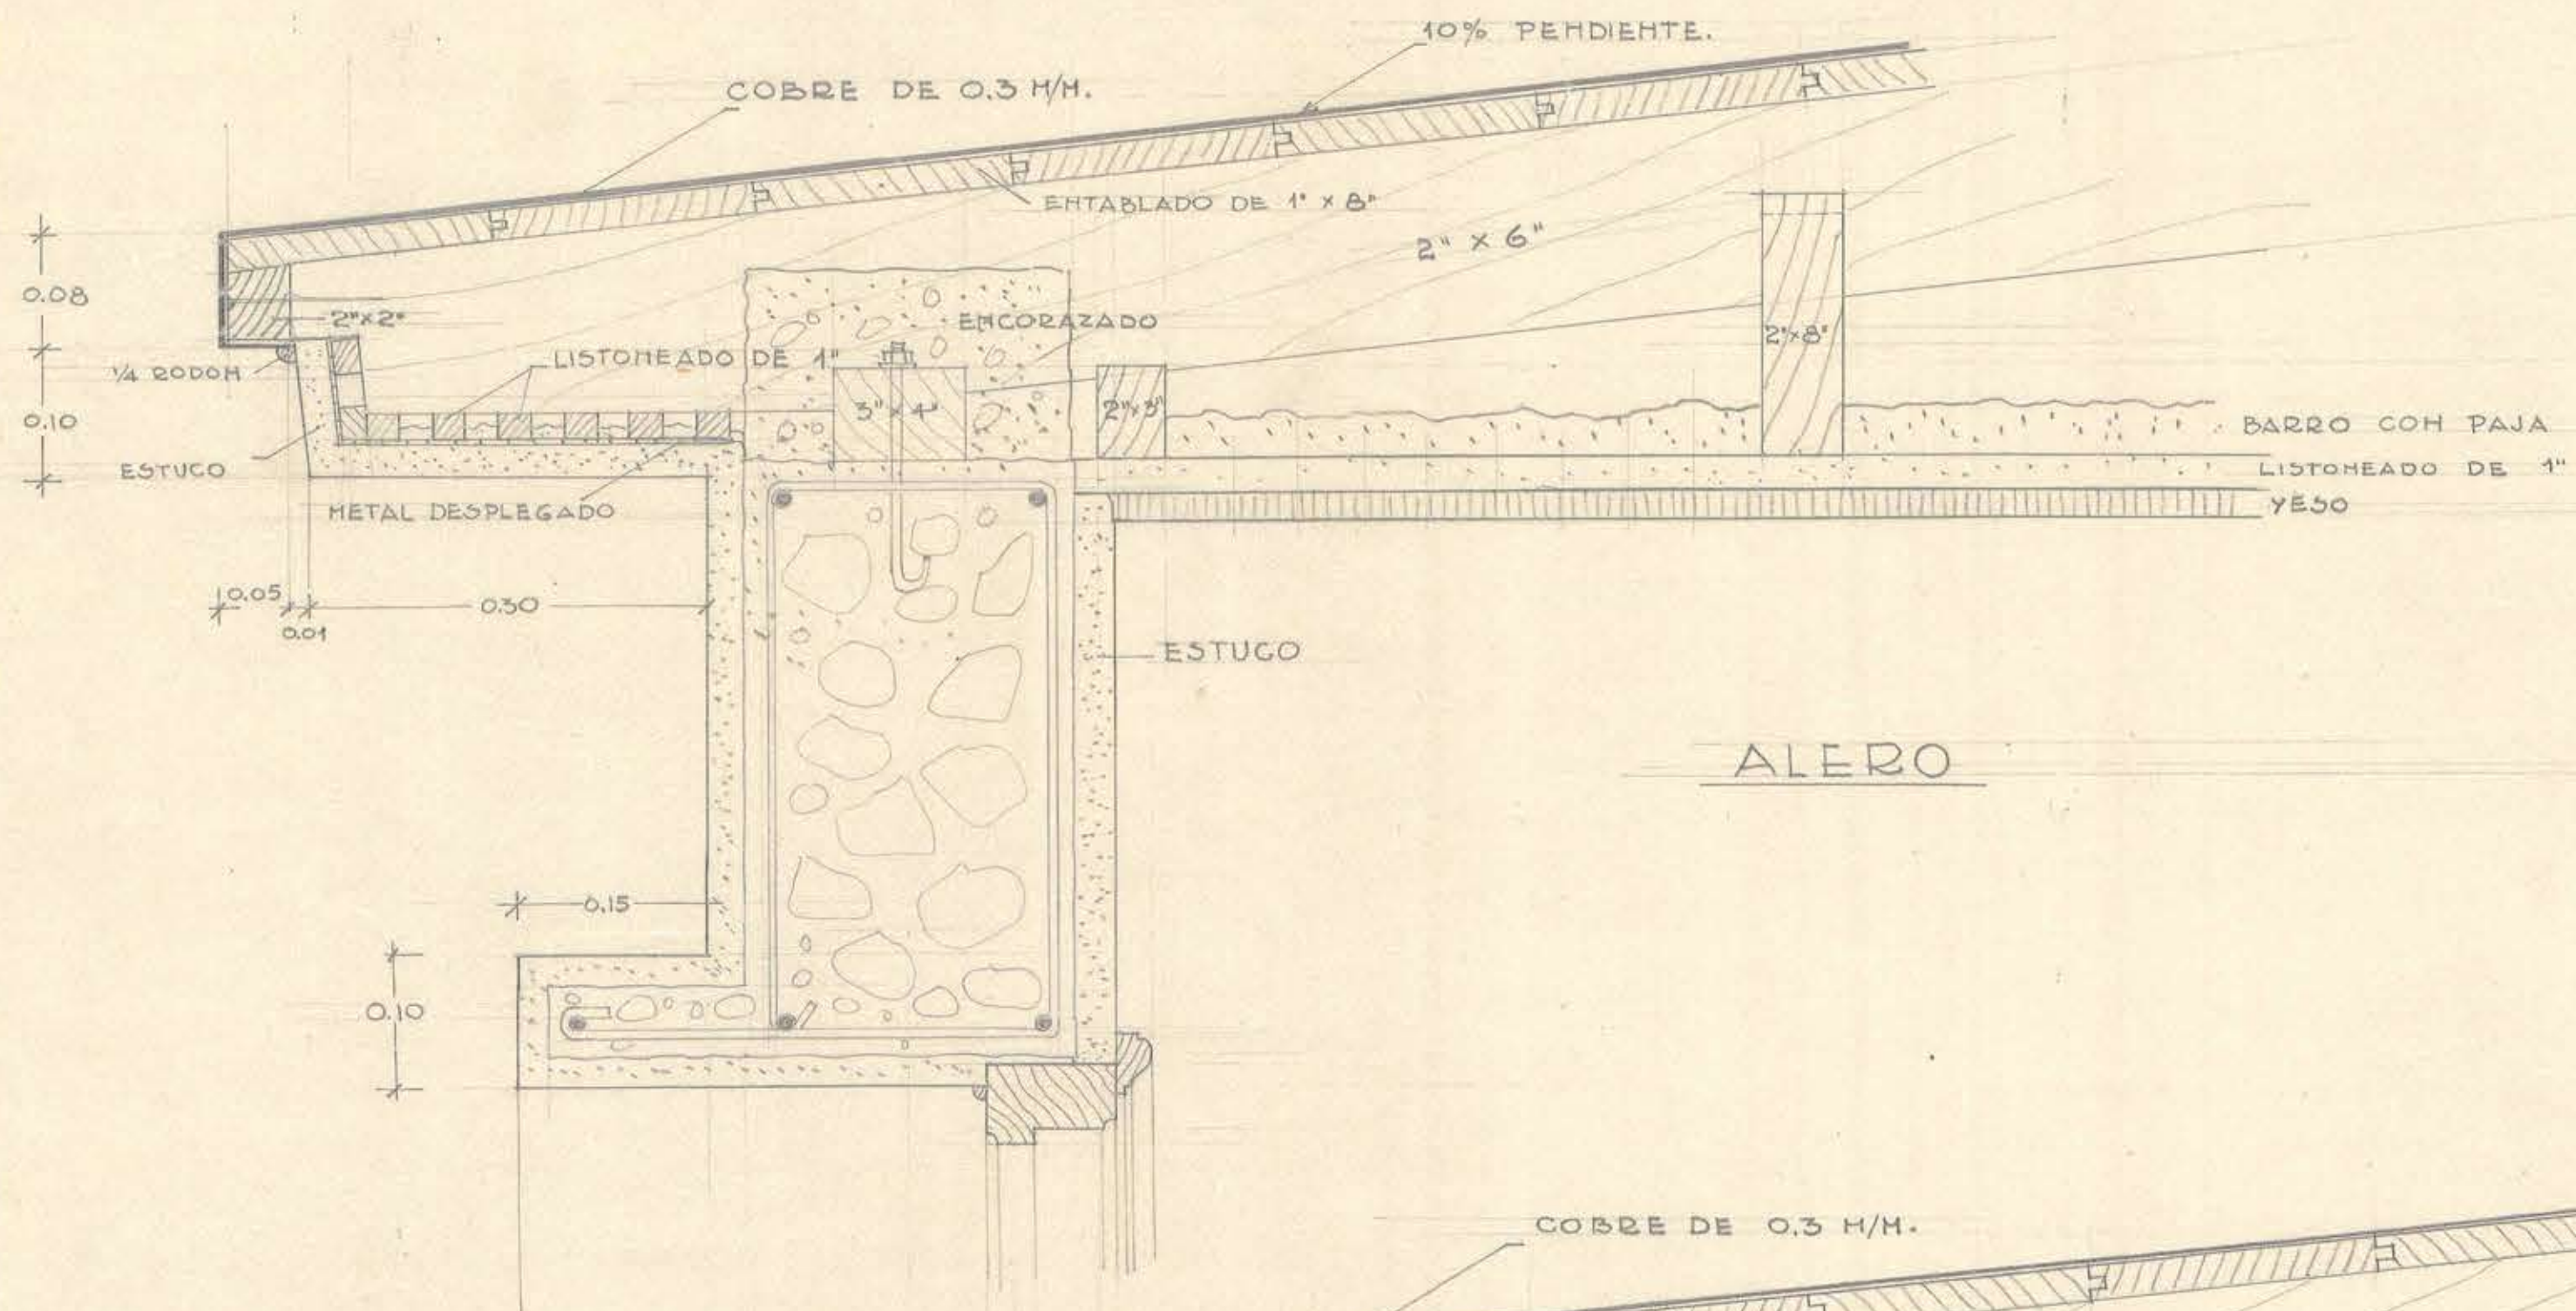

ALERO SOBRE EL BALCON

D.G.O.P. - DEPTO. DE ARQUITECTURA

CASA PARA EL ADMINISTRADOR DE
LA ADUANA DE ABICA.

DE TALLE.

ARGTO. E. WEIL
V. D. JEFF

1:5

9

11-2-

 0.50×0.49