

D.G.O.P.
DEPTO DE ARQUITECTURA

OBRA: CASA PARA ADMINISTRADOR DE ADUANA DE ARICA.

PLANO DE FUNDACIONES Y PLANTAS DE 1° Y 2° PISOS


CALCULO DE ESTABILIDAD: G.M. ABALO C.

DIBUJO: *[Signature]* ESCALA 1:50



AUG. VILLAFANE L. FECHA 9-3-48

REVISADO POR: *[Signature]* ARQUITECTO JEFE

H1

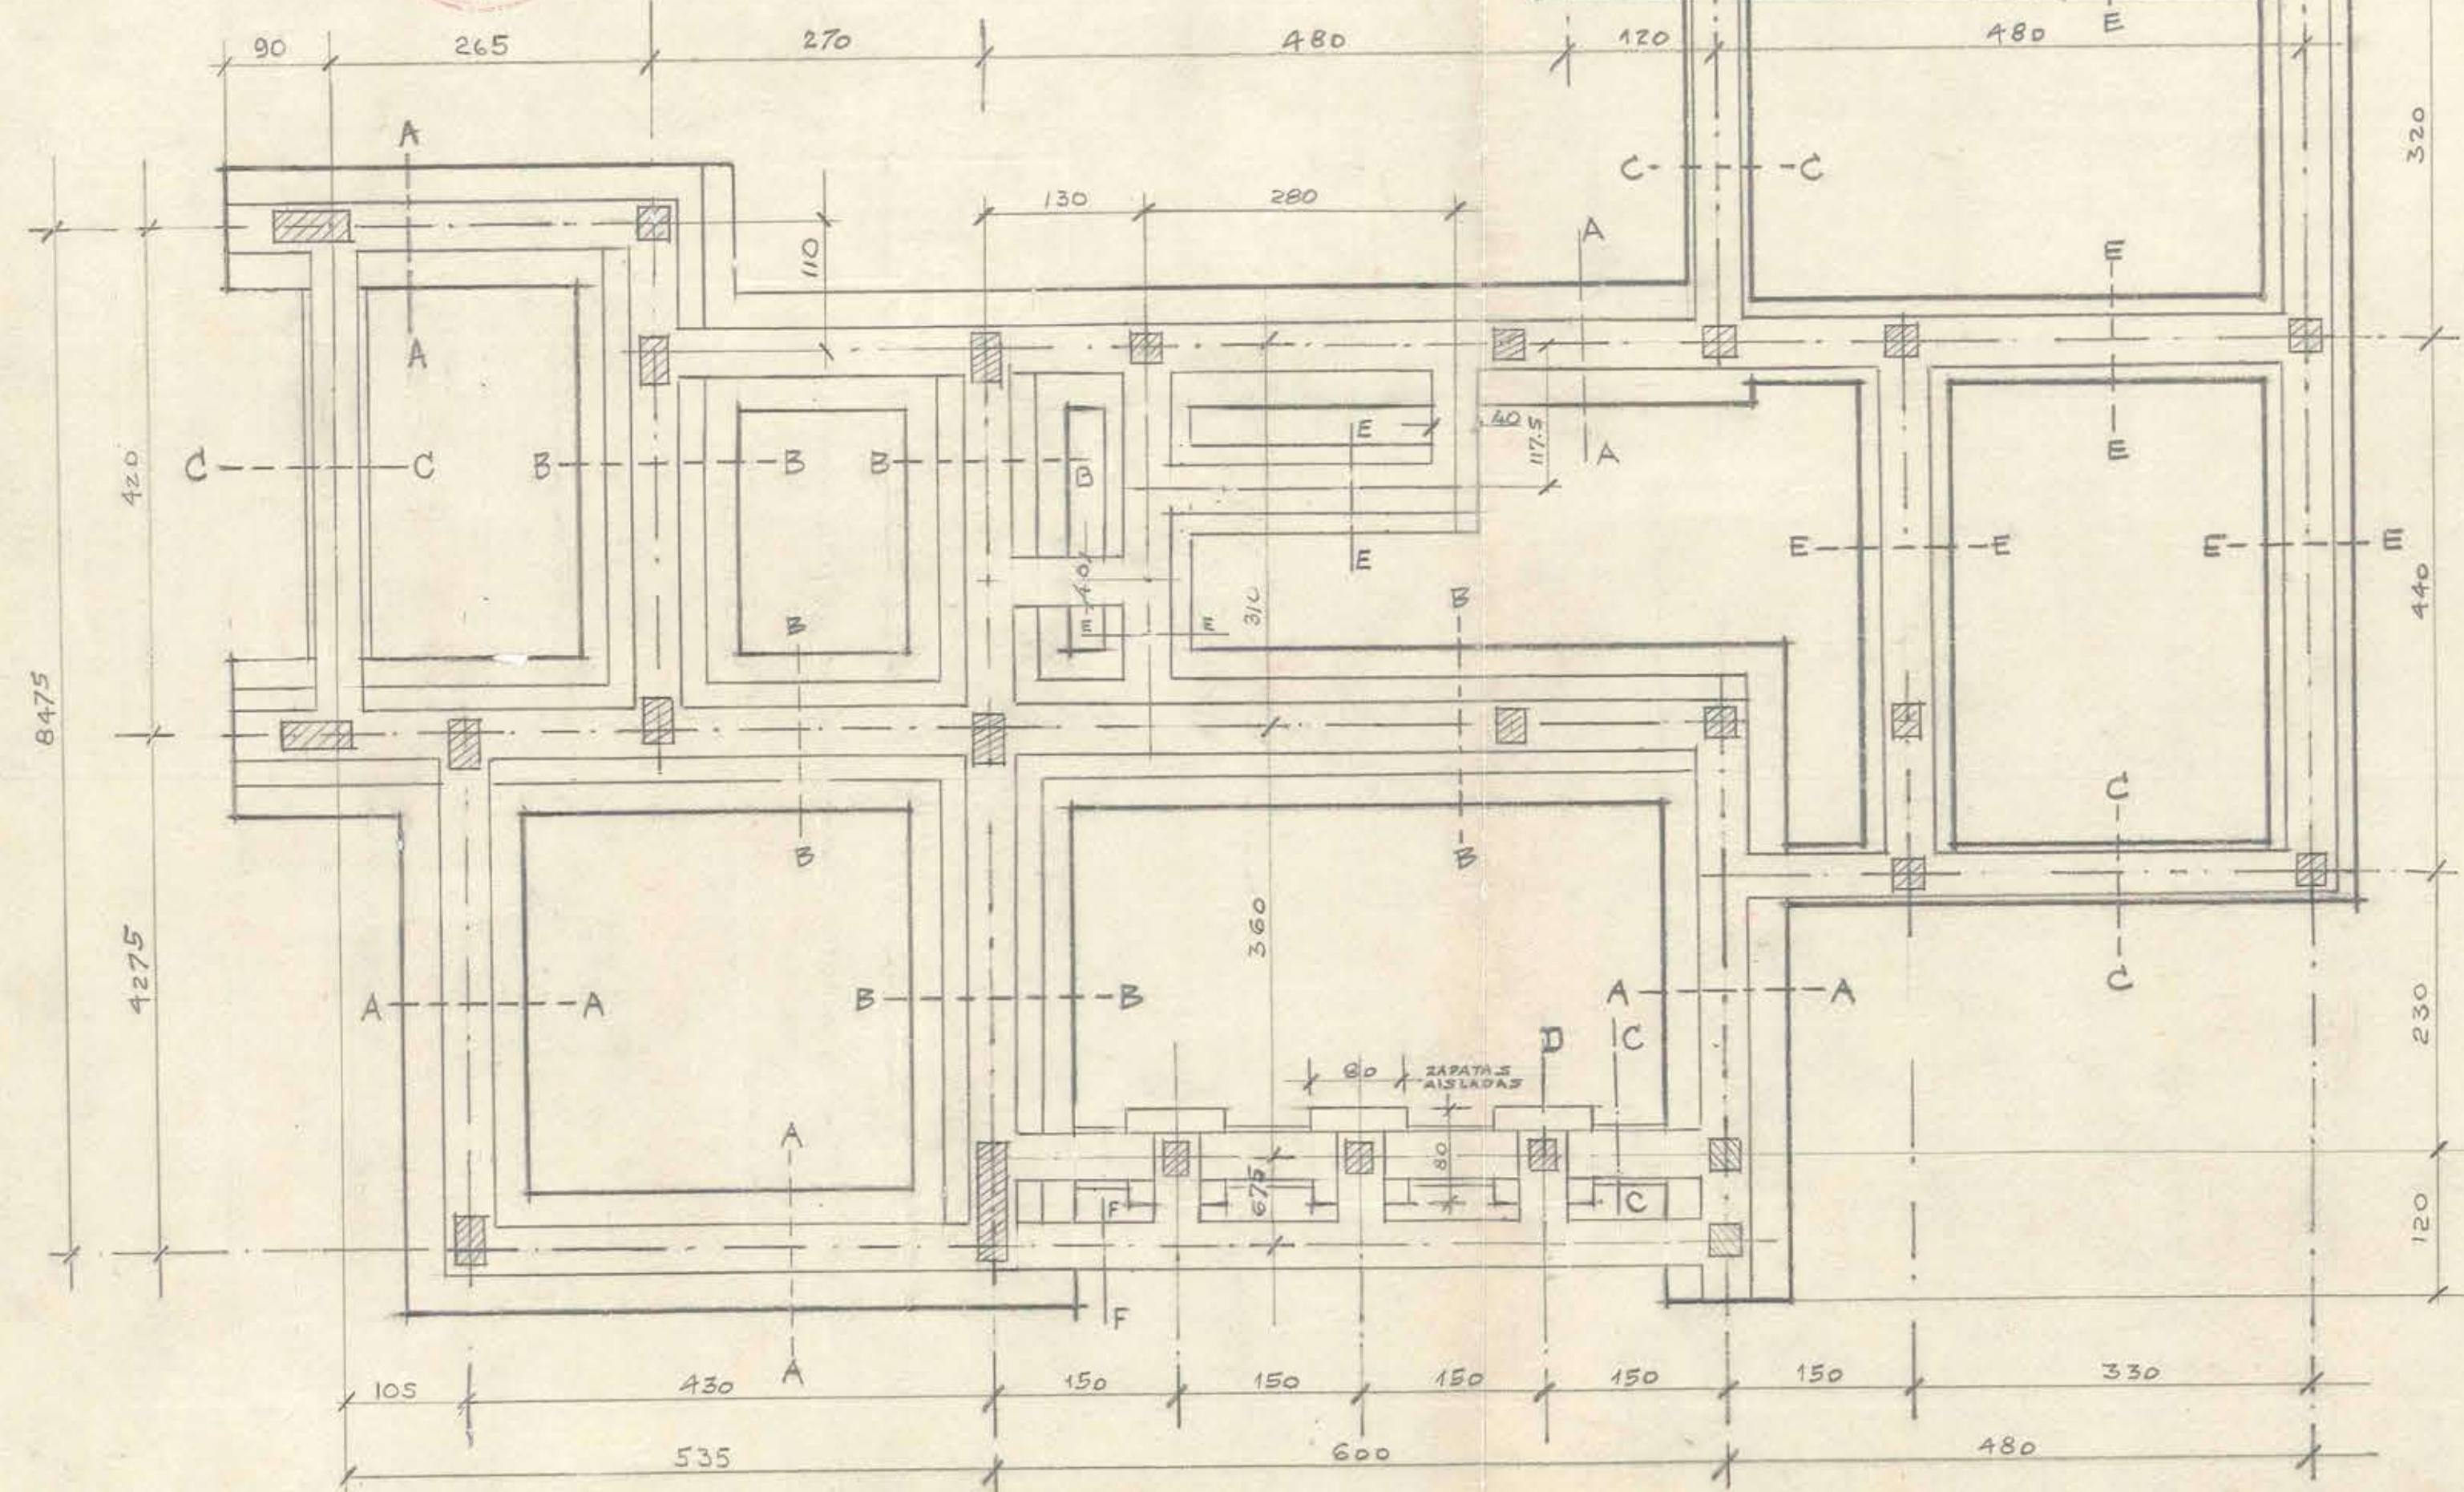

"FUNDACIONES"

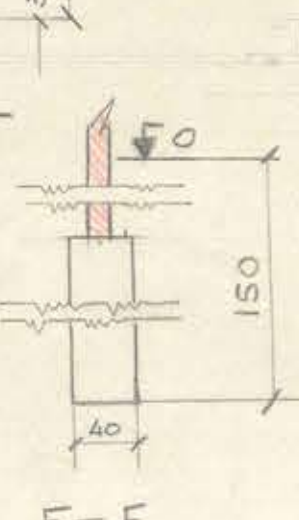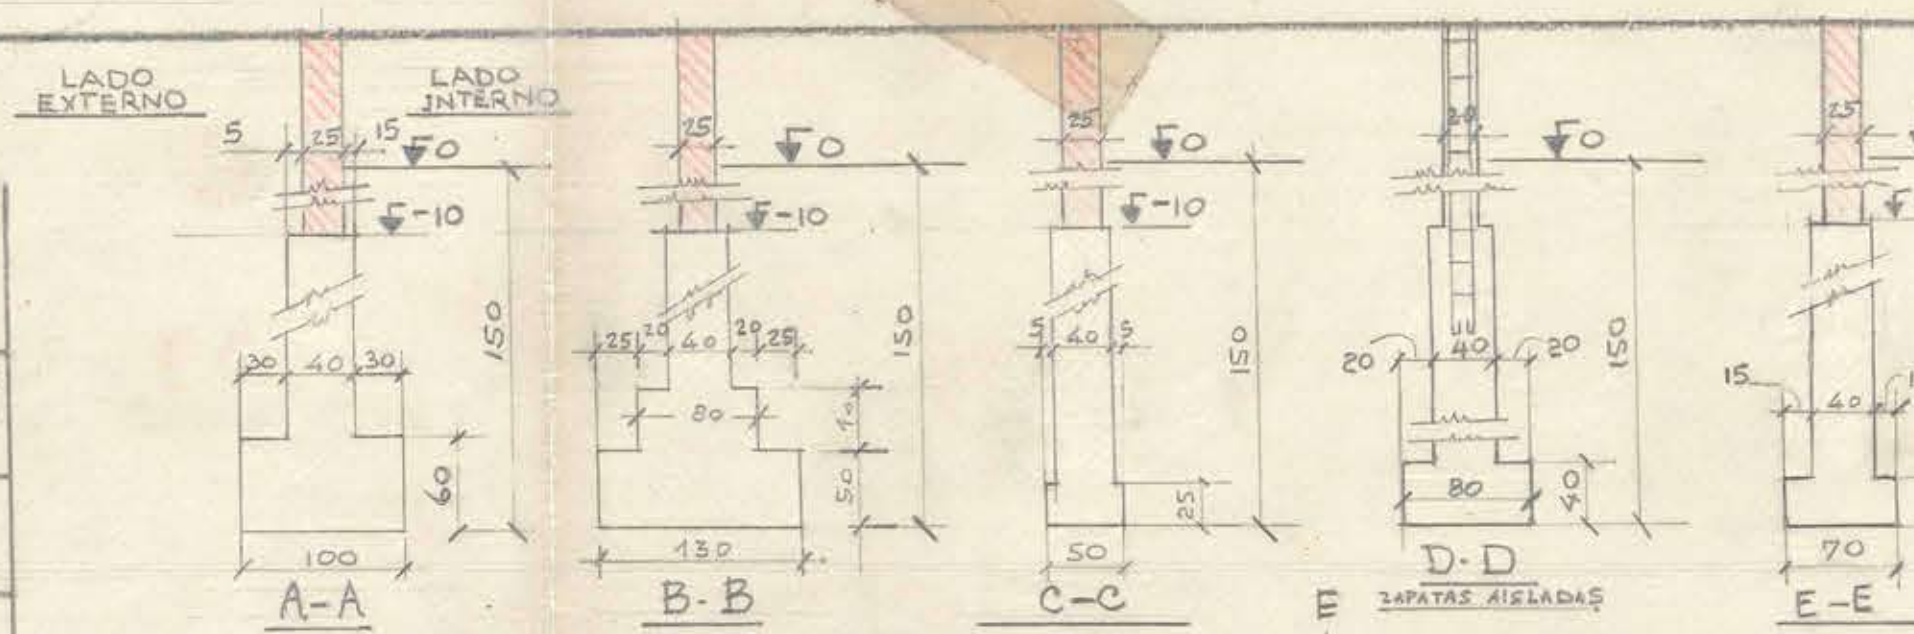


TODAS LAS CADENAS SERAN DE 25x20 E IRAN ARMADAS CON 4φ 1/2 Y ESTR. φ 1/4" a 25.

LOS ESTRIBOS DE LOS PILARES SERAN φ 1/4" a 20.



FATIGA IMPUESTA AL TERRENO = 0.5 KG/CM²

↙ CORRESPONDE A PISO TERMINADO

NOTA: LOS DIENTES PENETRARAN 0.40 MTS. EN LA ALBANILERIA DE LINDILLOS, SALVO QUE EL PAÑO DE MURO COMPRENDIDO ENTRE EL VANO Y EL PILAR MAS PROXIMO SEA INFERIOR A 1 MT. EN CUYO CASO EL DIENTE SE UNIRA AL PILAR.

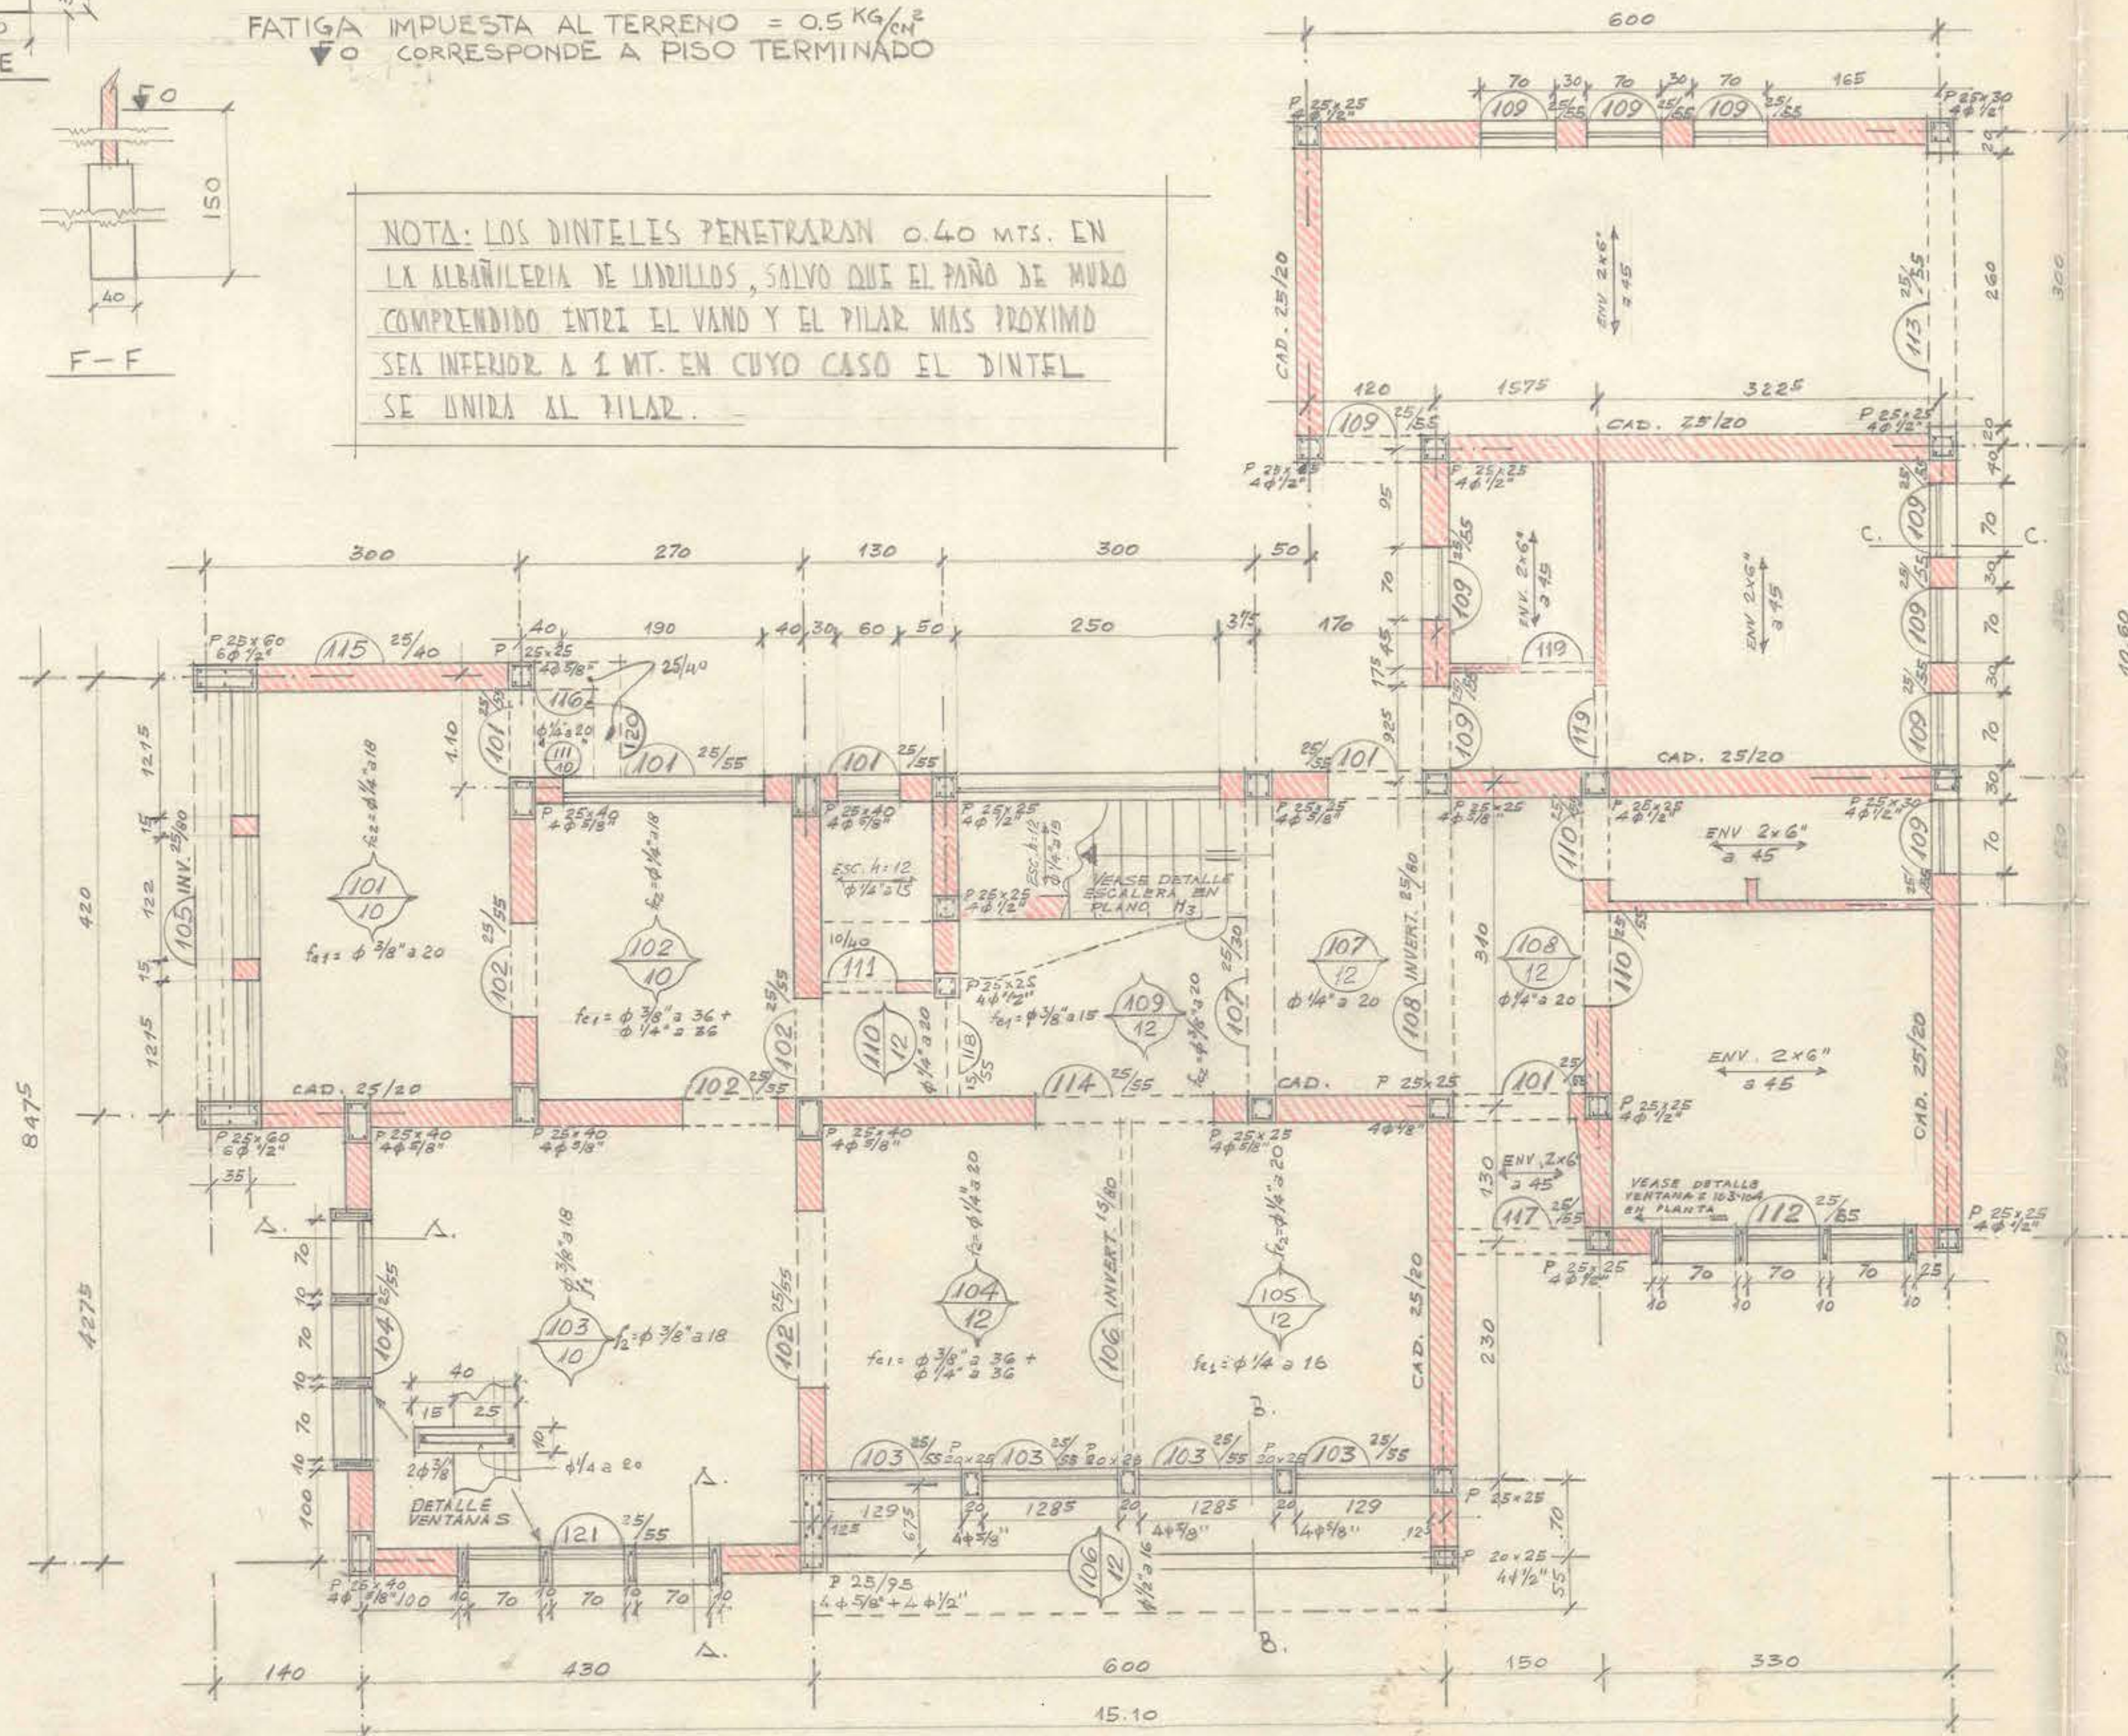

"PLANTA DEL PRIMER PISO"

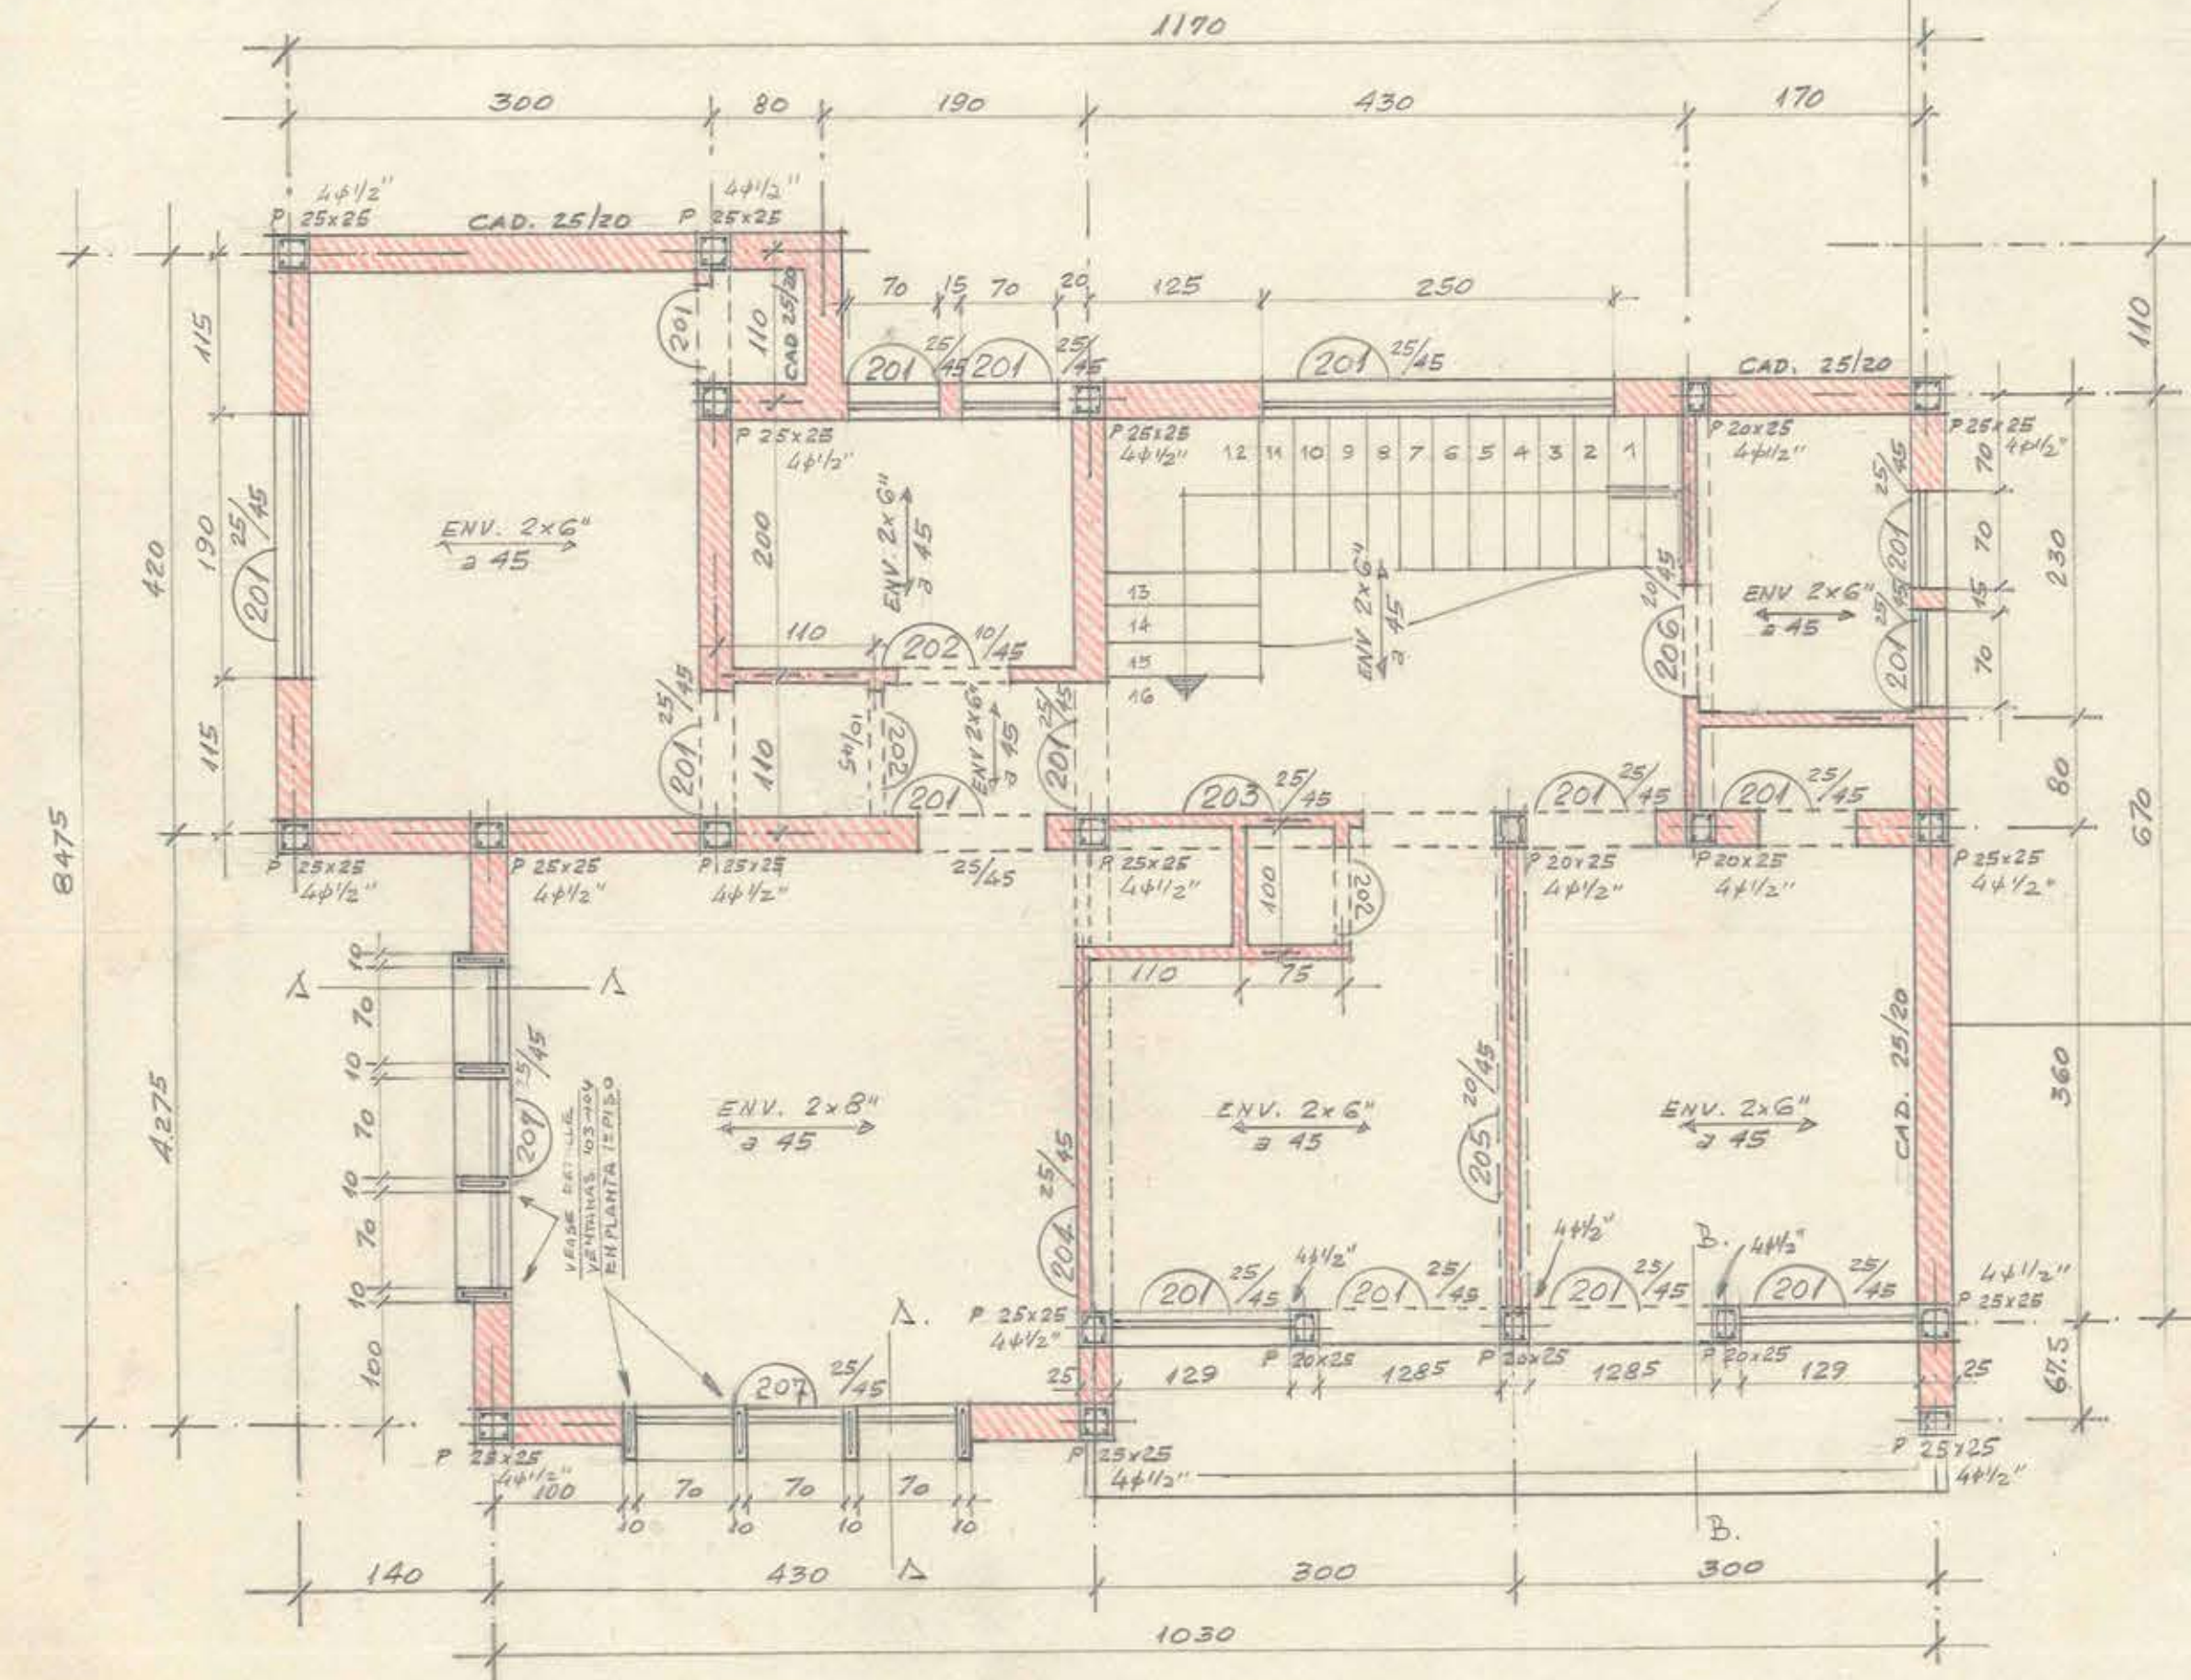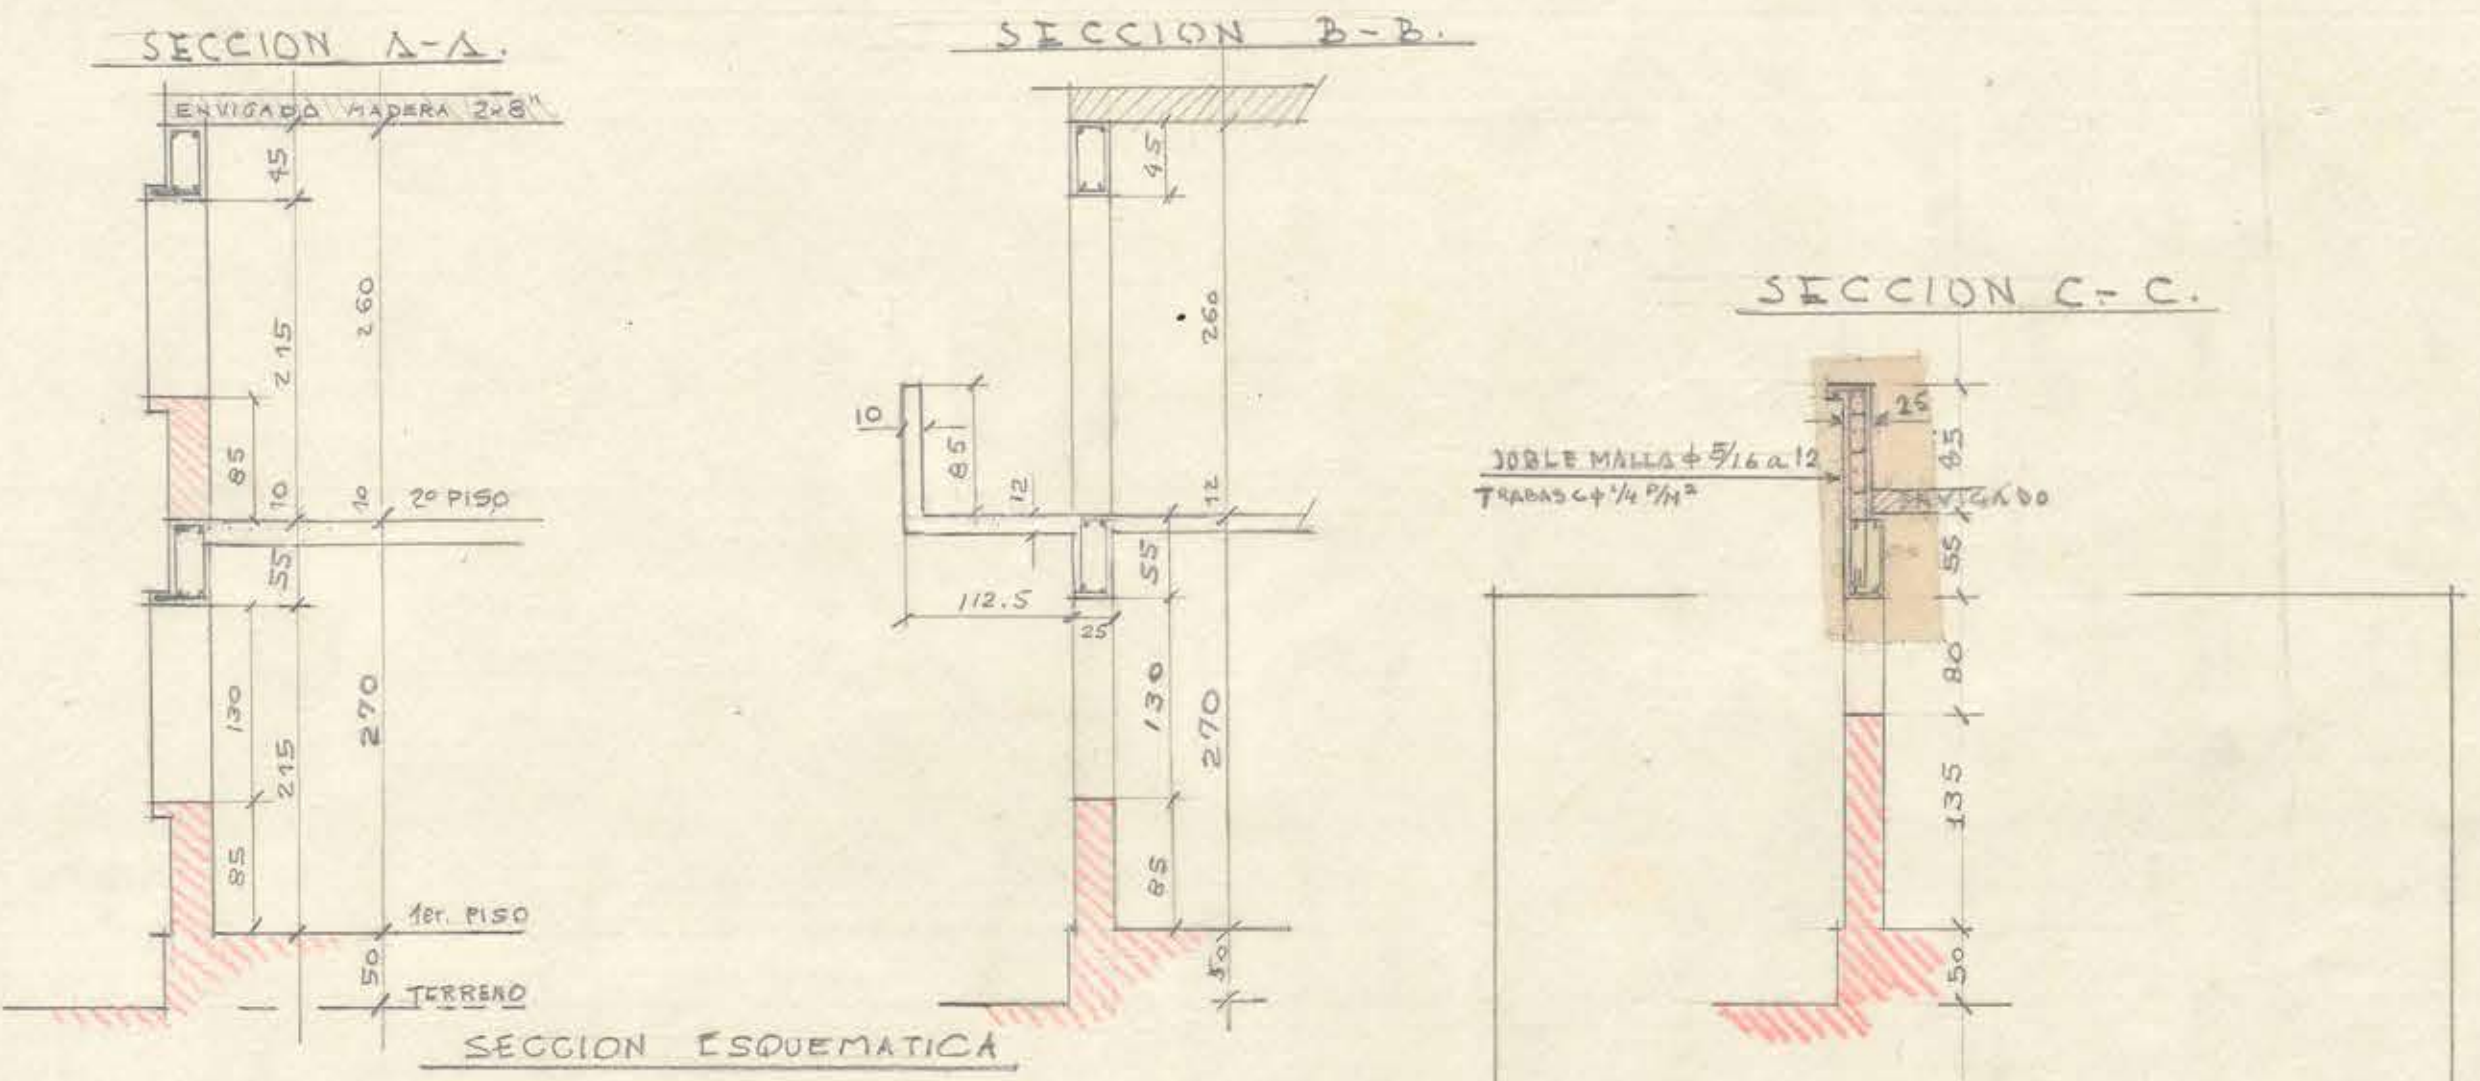

"PLANTA DEL SEGUNDO PISO"