



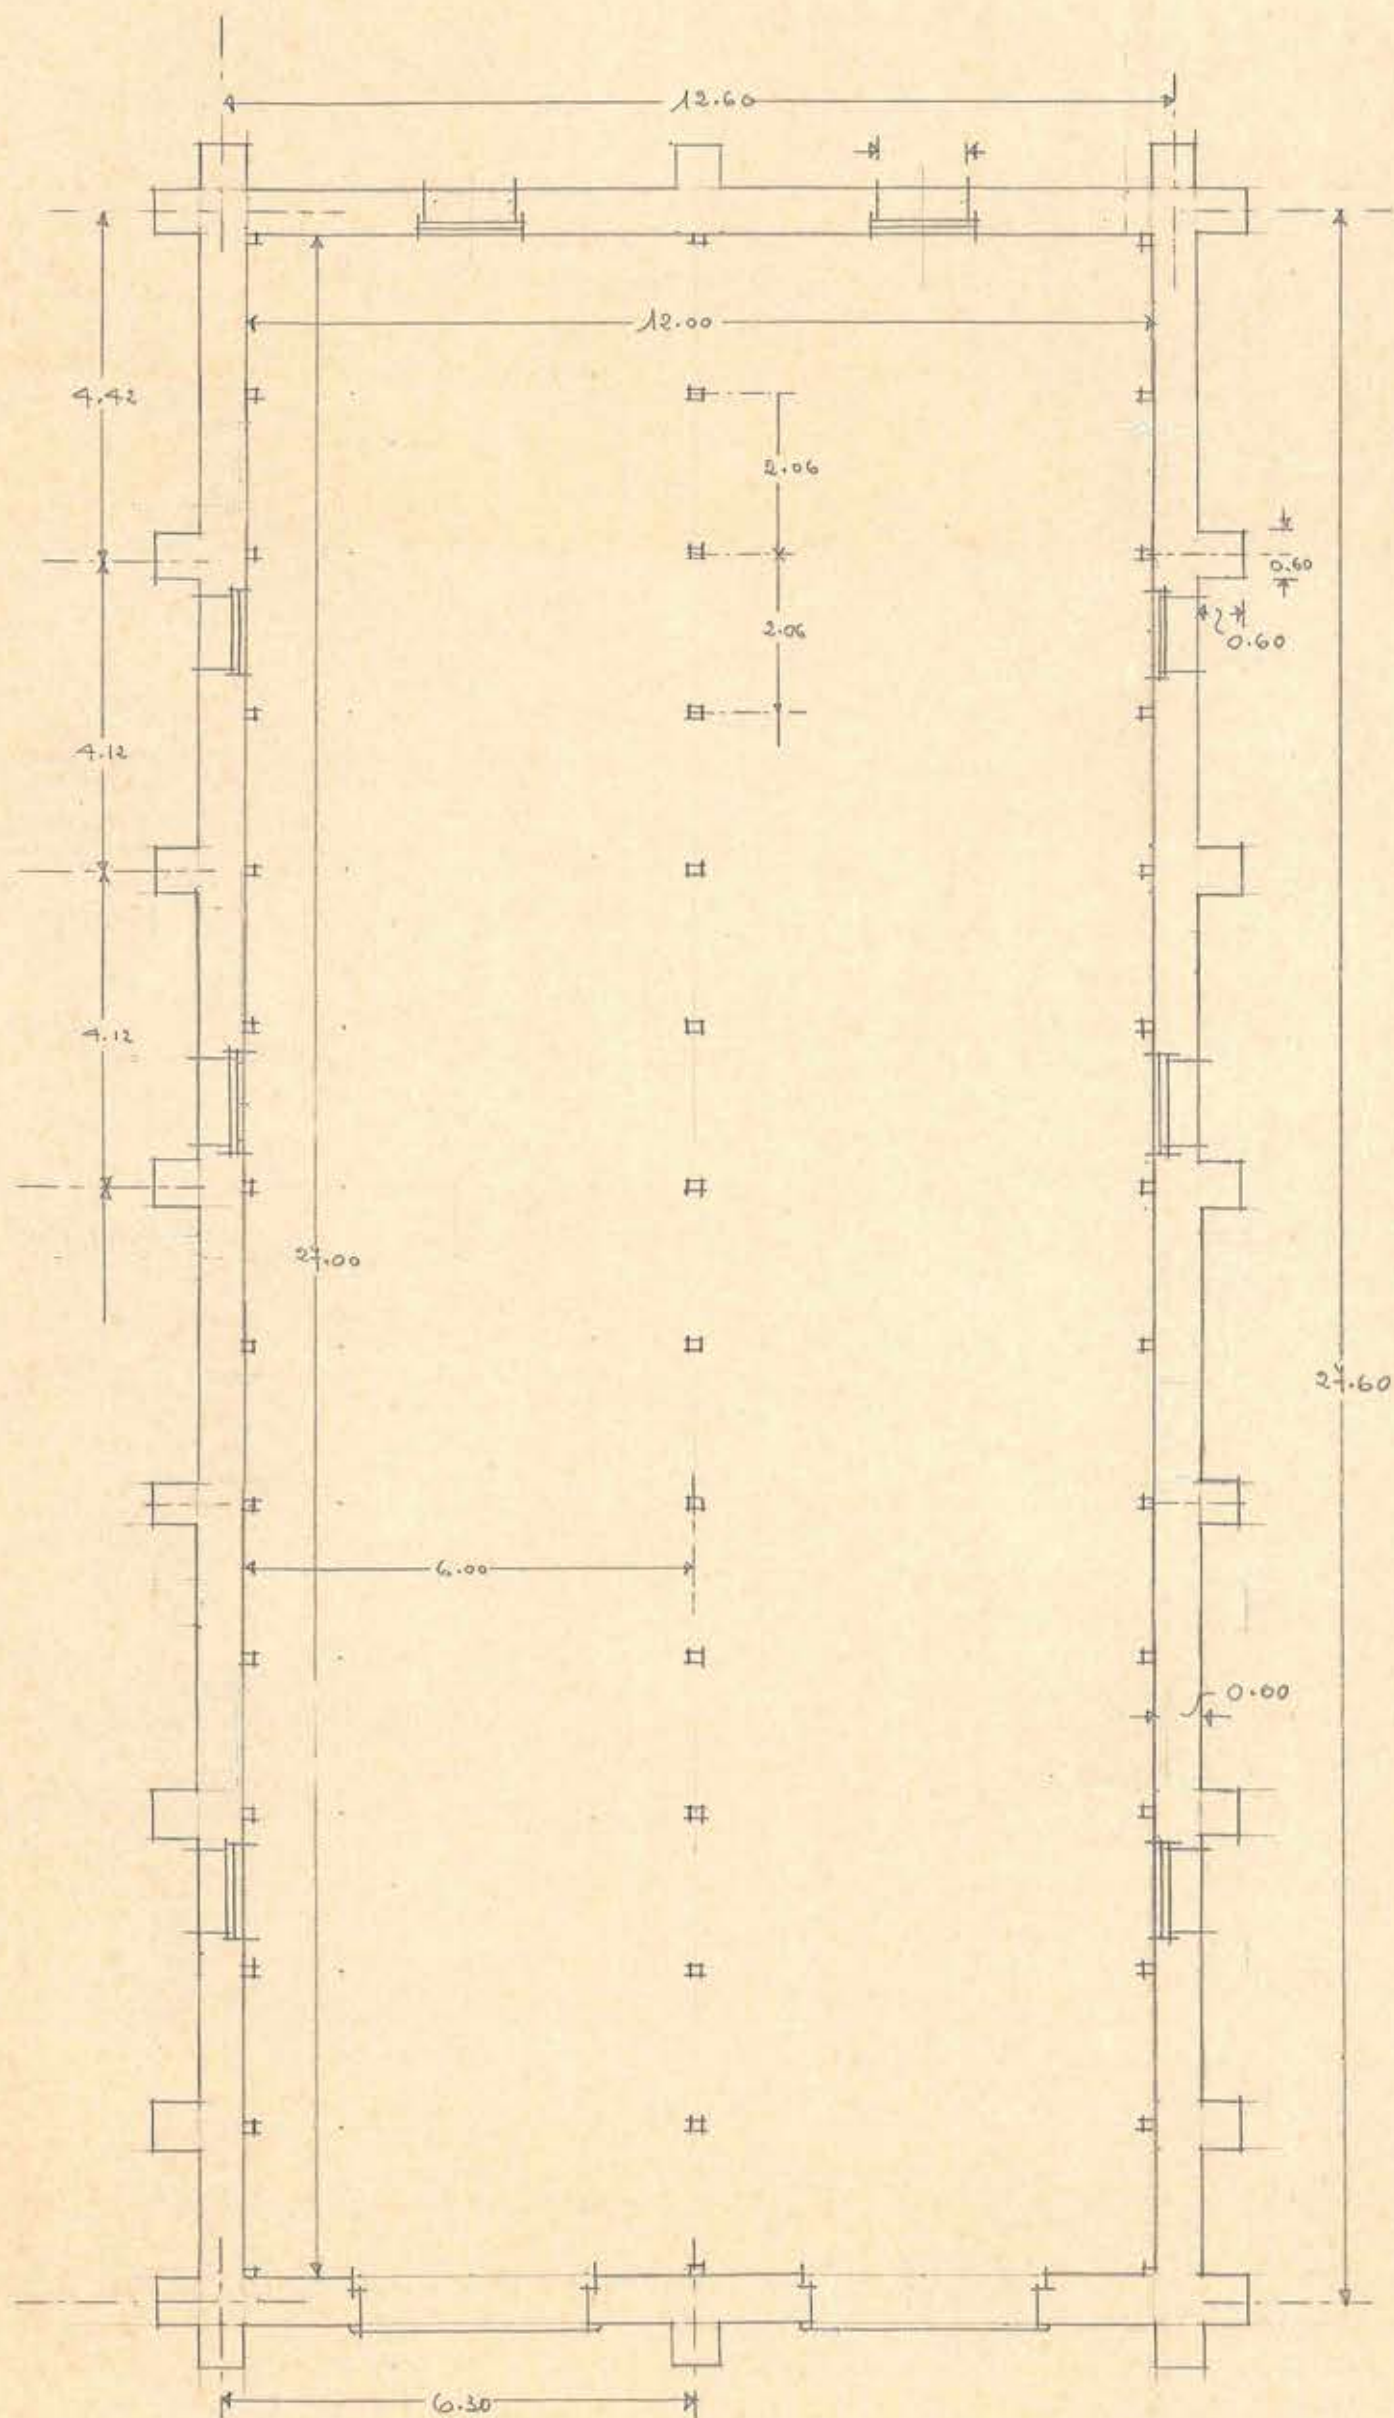

PLANTA.

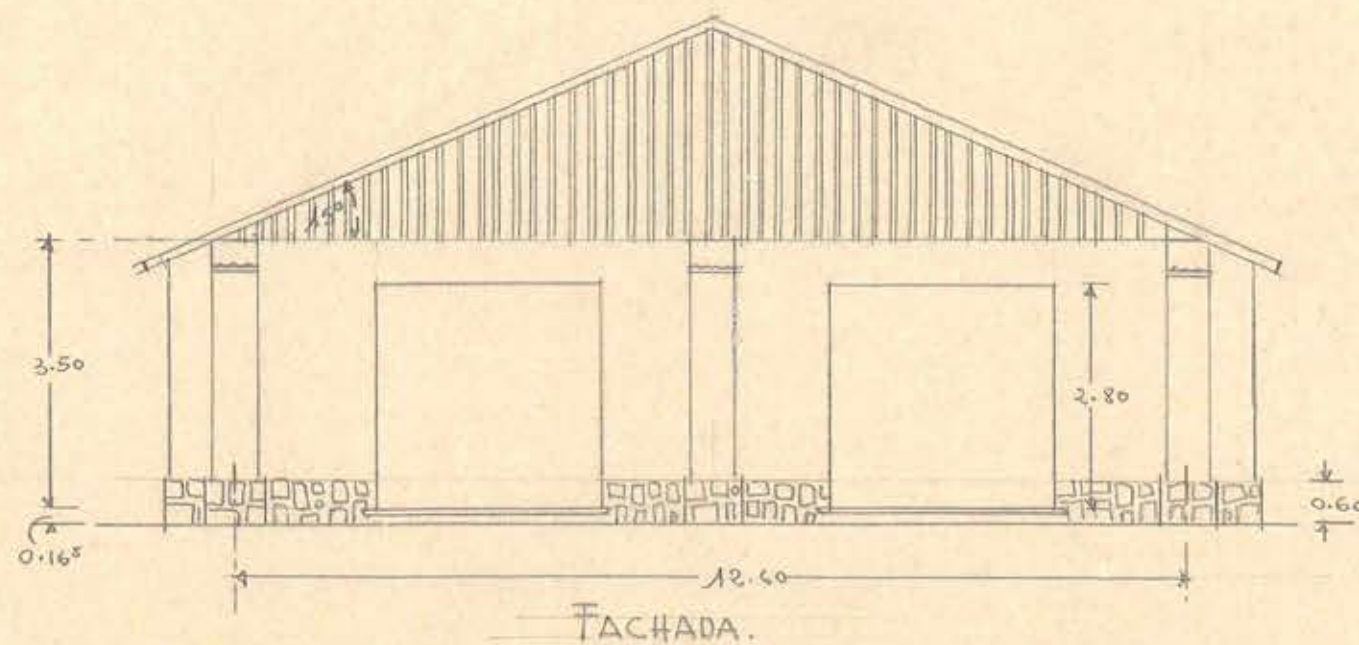

D.O.P. DEPTO DE ARQUITECTURA.
GALPON PARA LA ADUANA DE LOS ANDES.

Esc: 0.01 P/MT.

Enrique Benavente Moller
ARQUITECTO

