




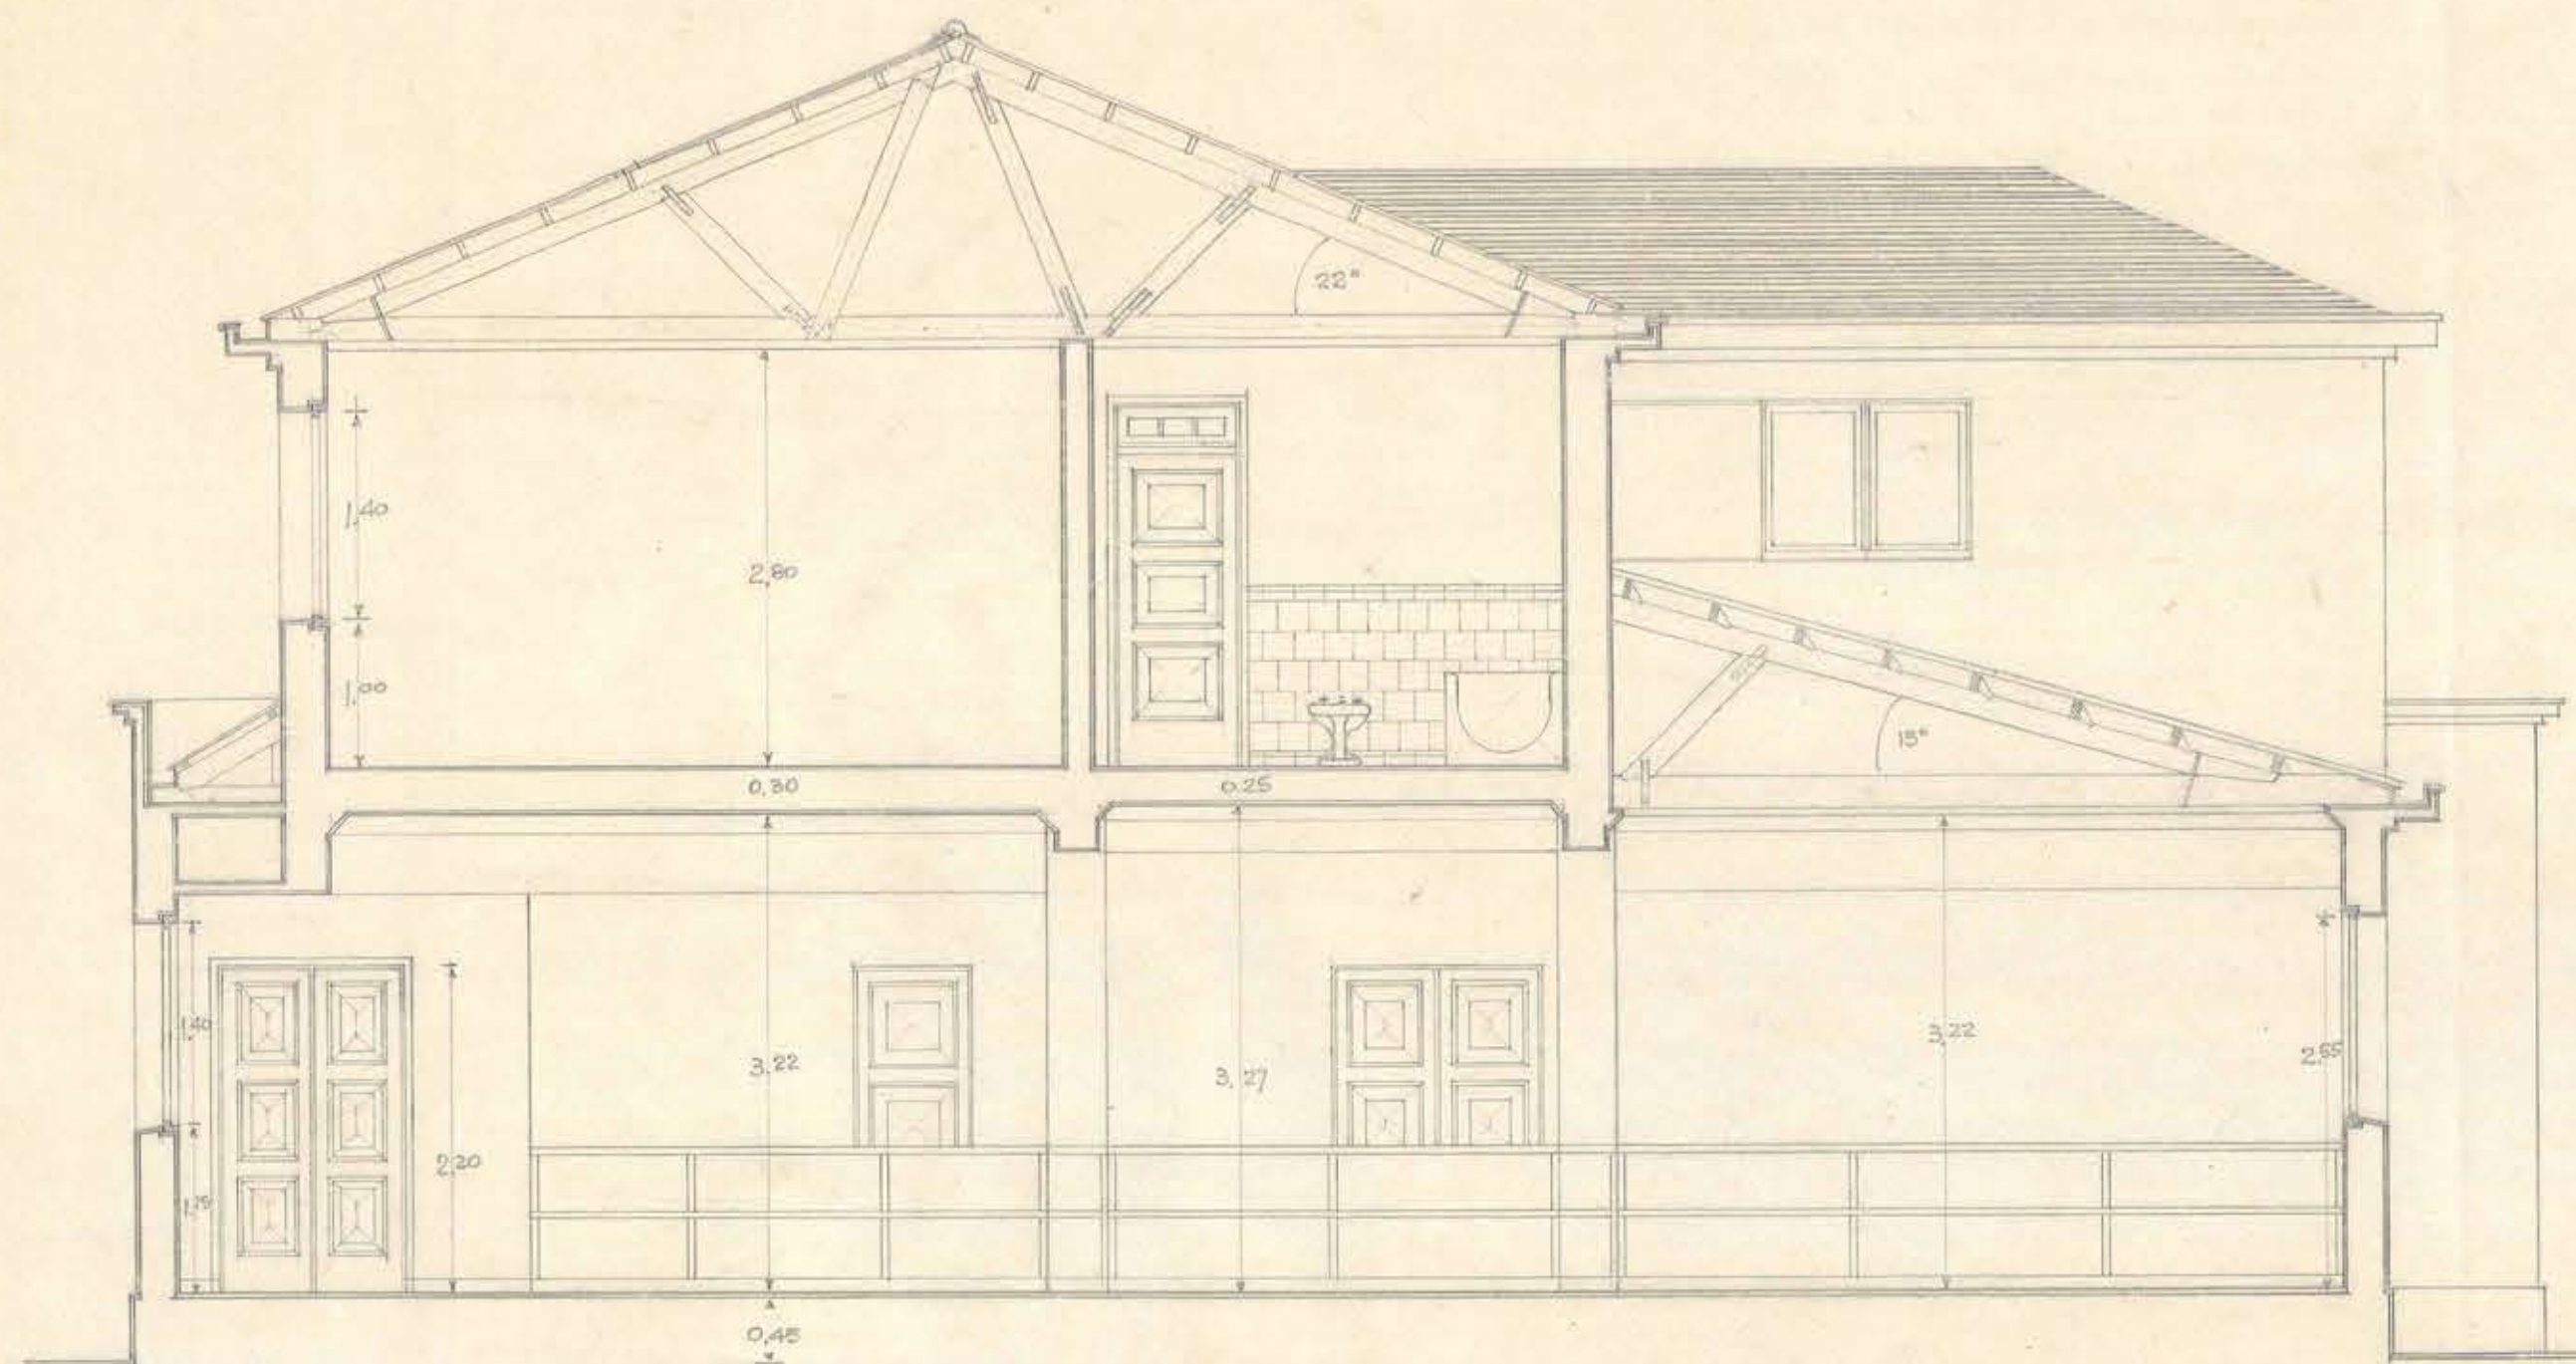

SECCION C-D

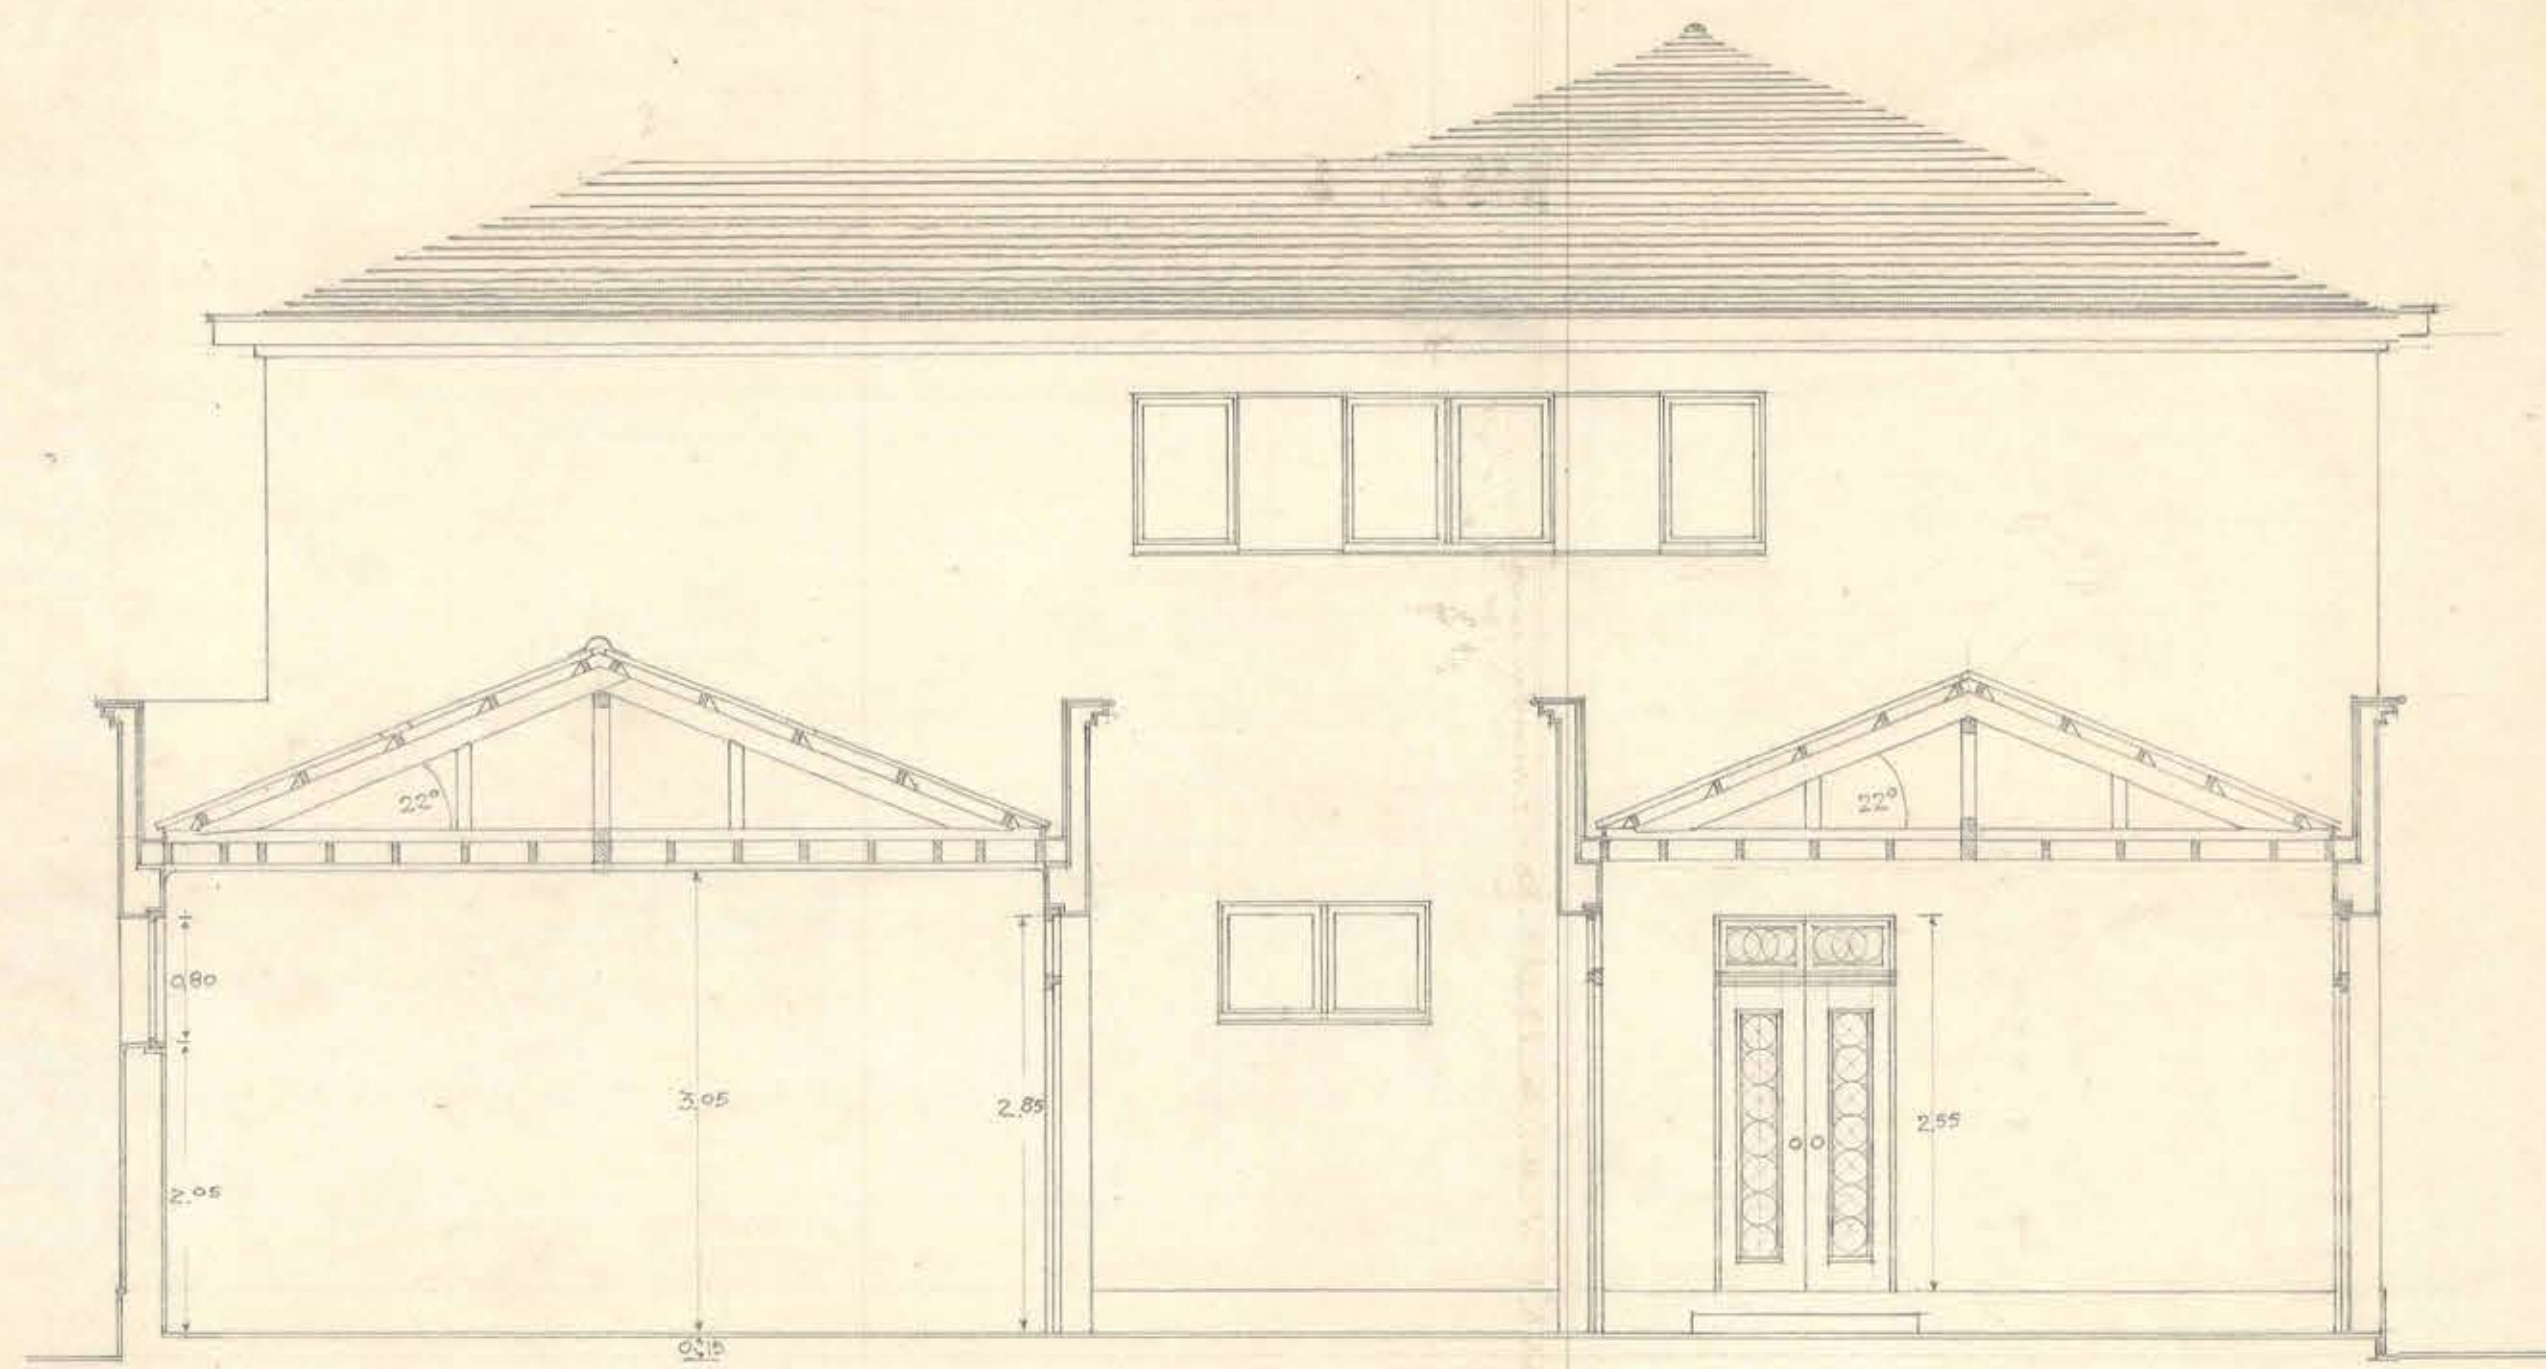

SECCION E-F

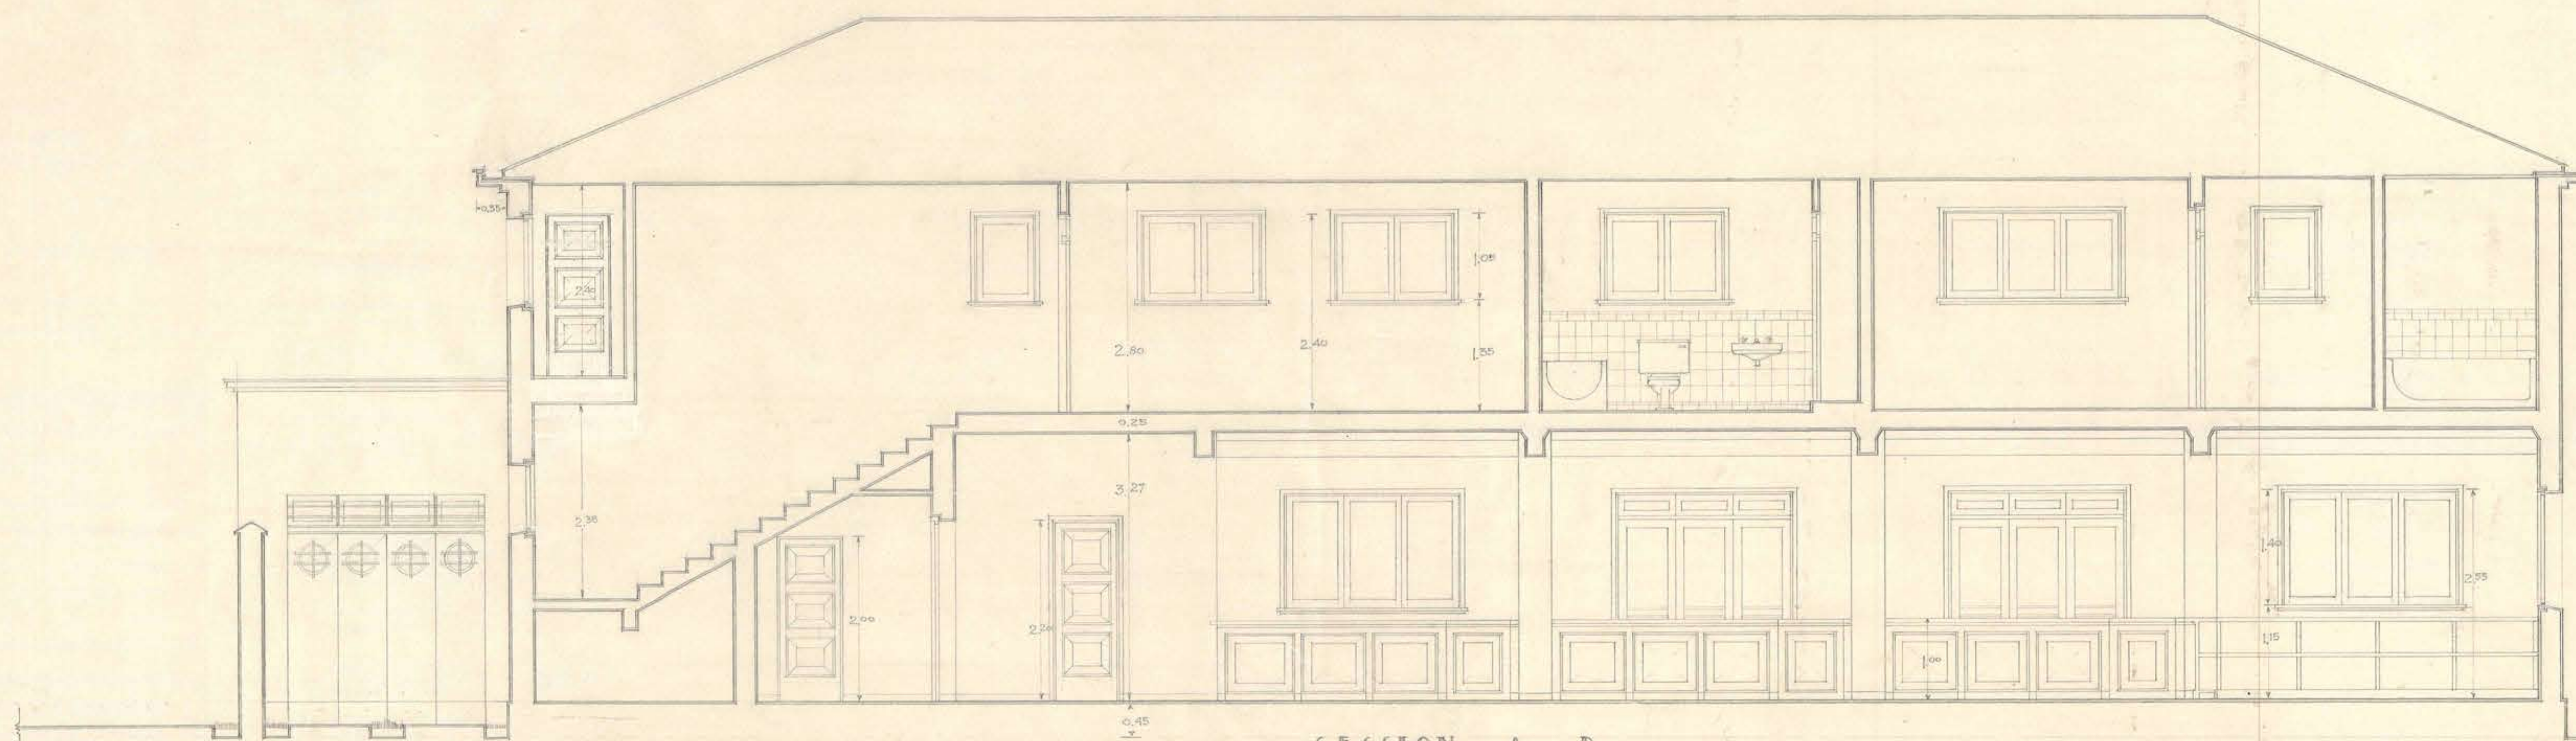

SECCION A-B

