




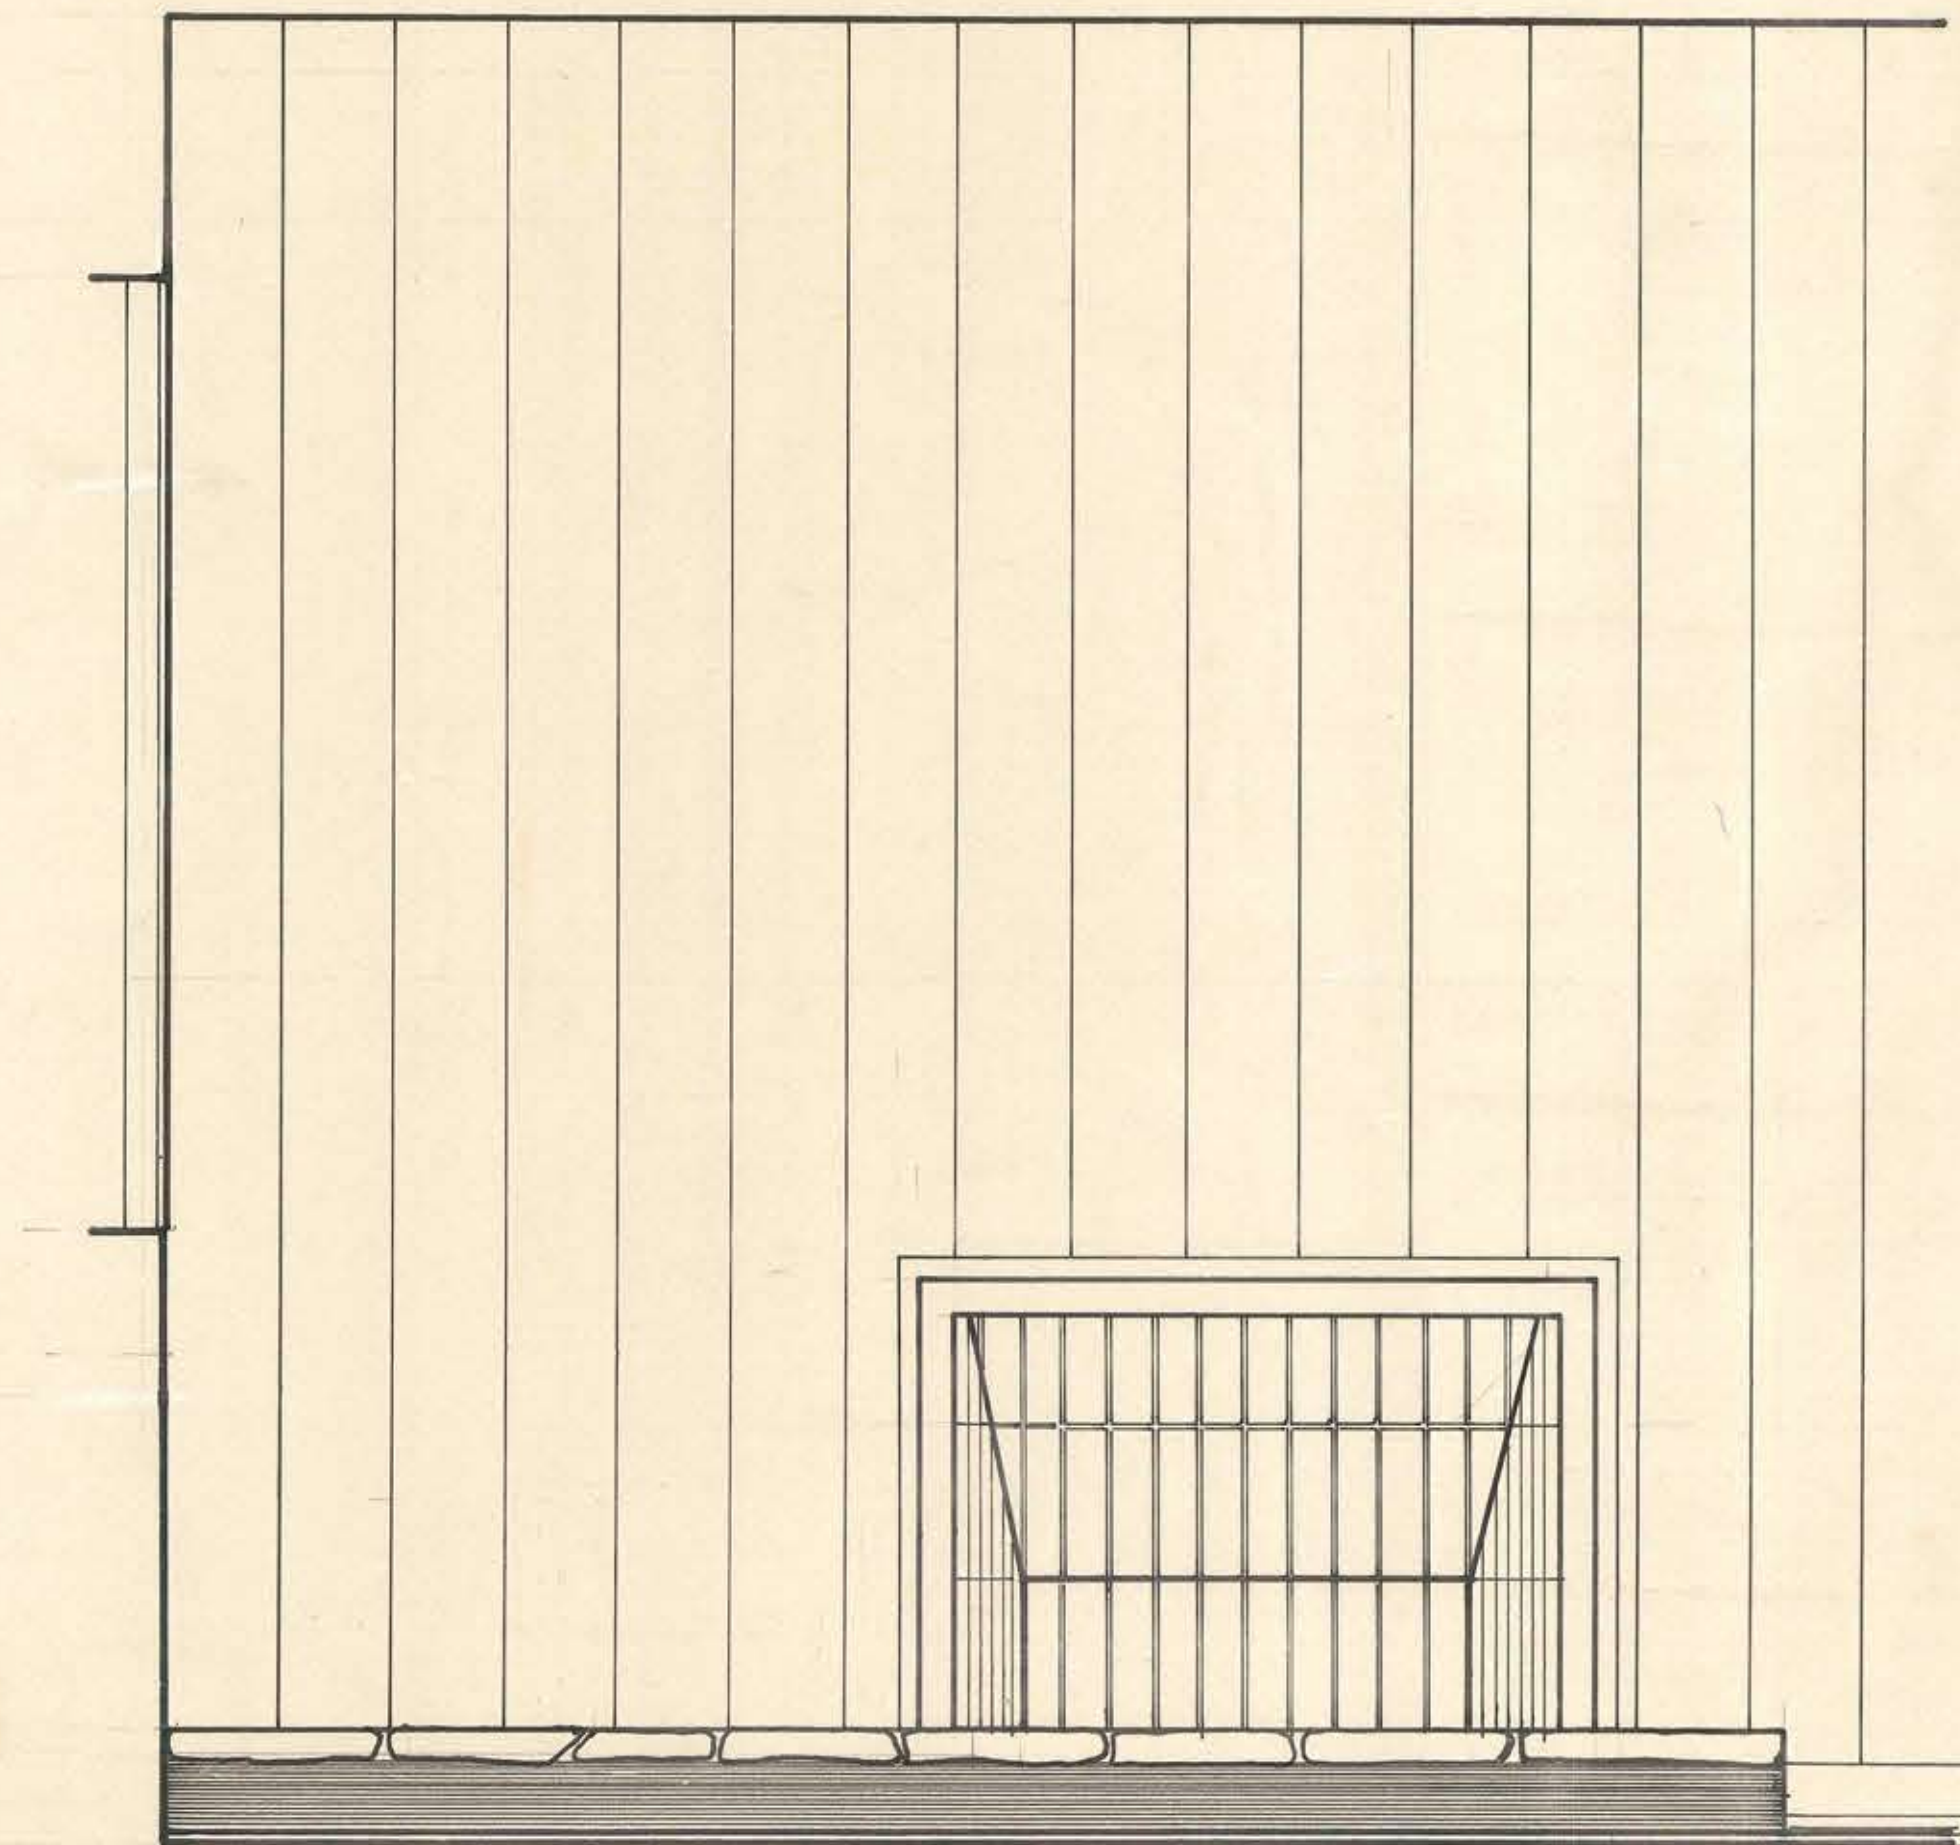


ELEVACION CHIMENEA ESCALA 1:10

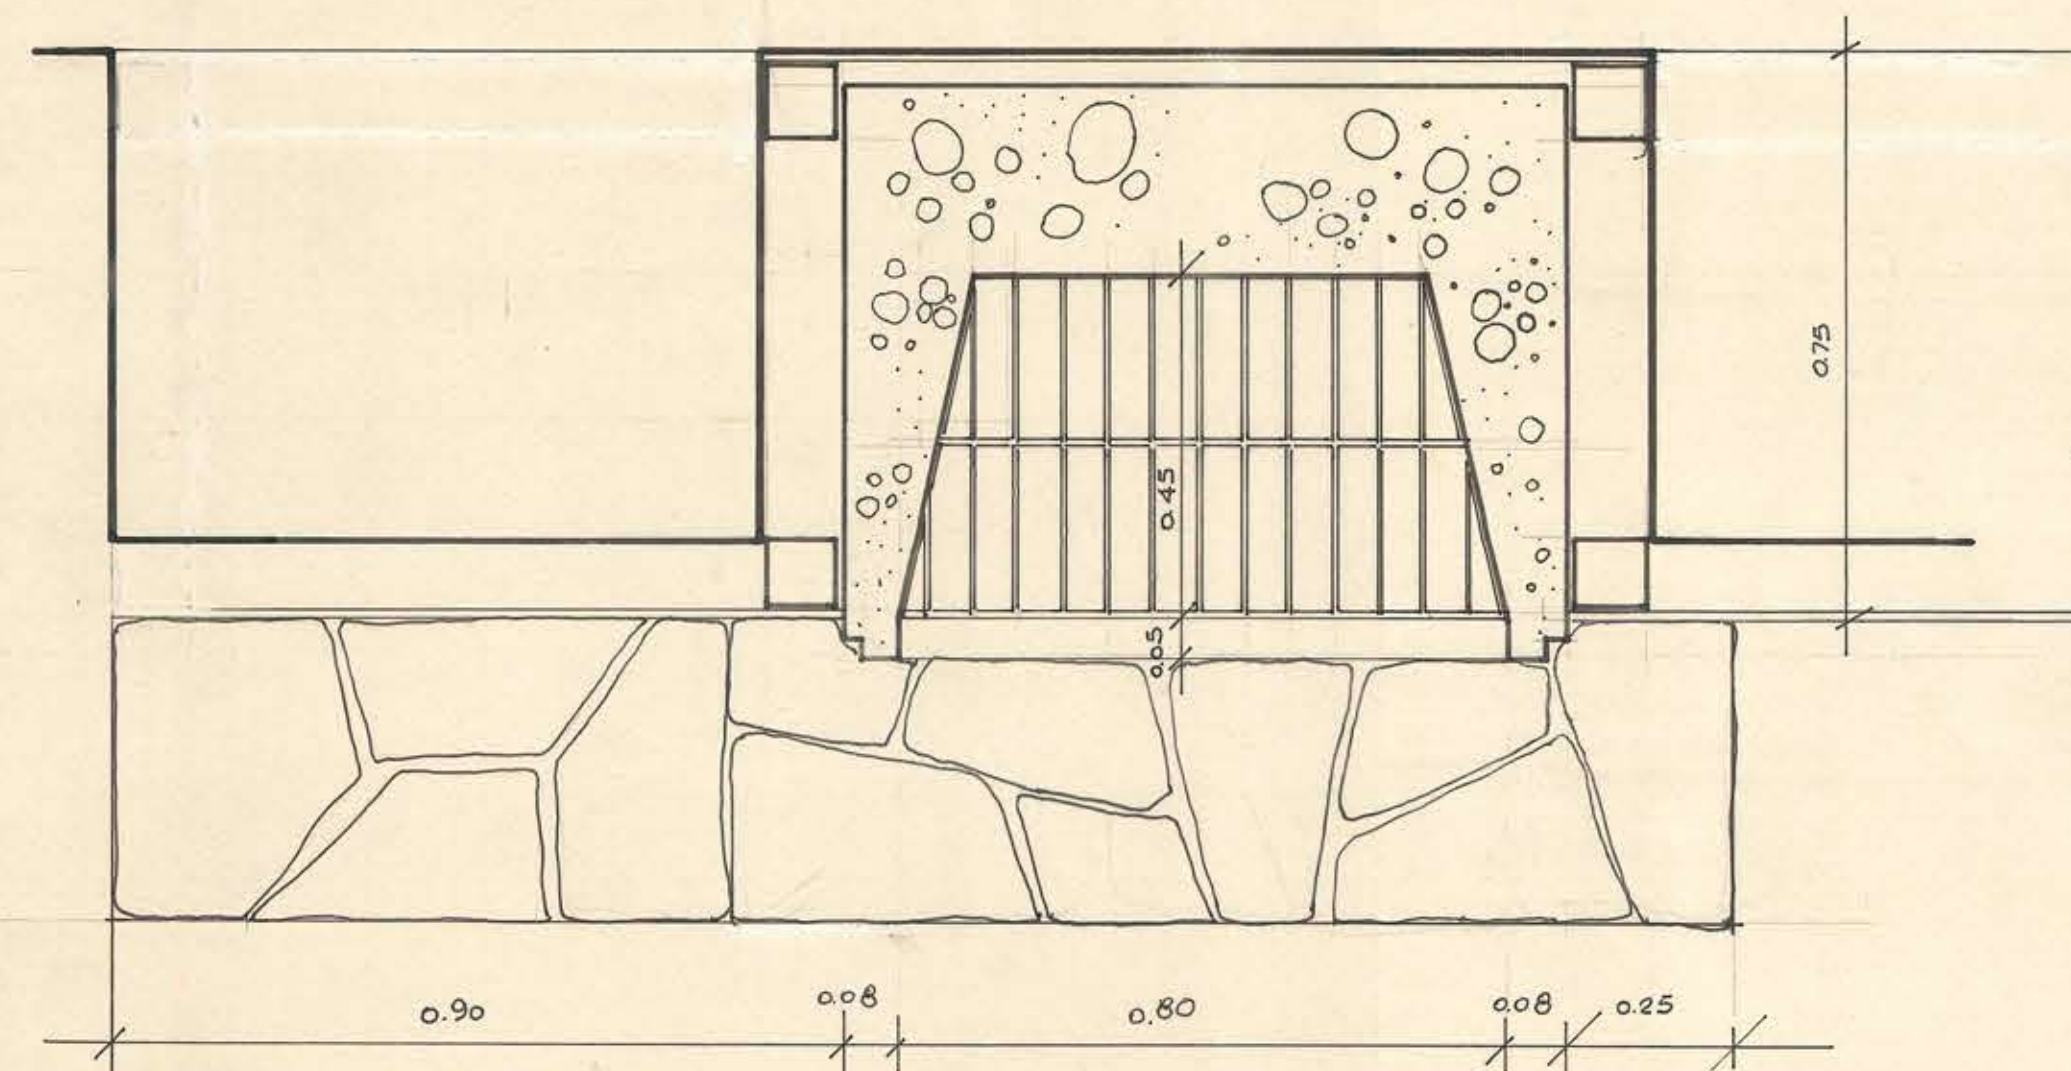


PLANTA

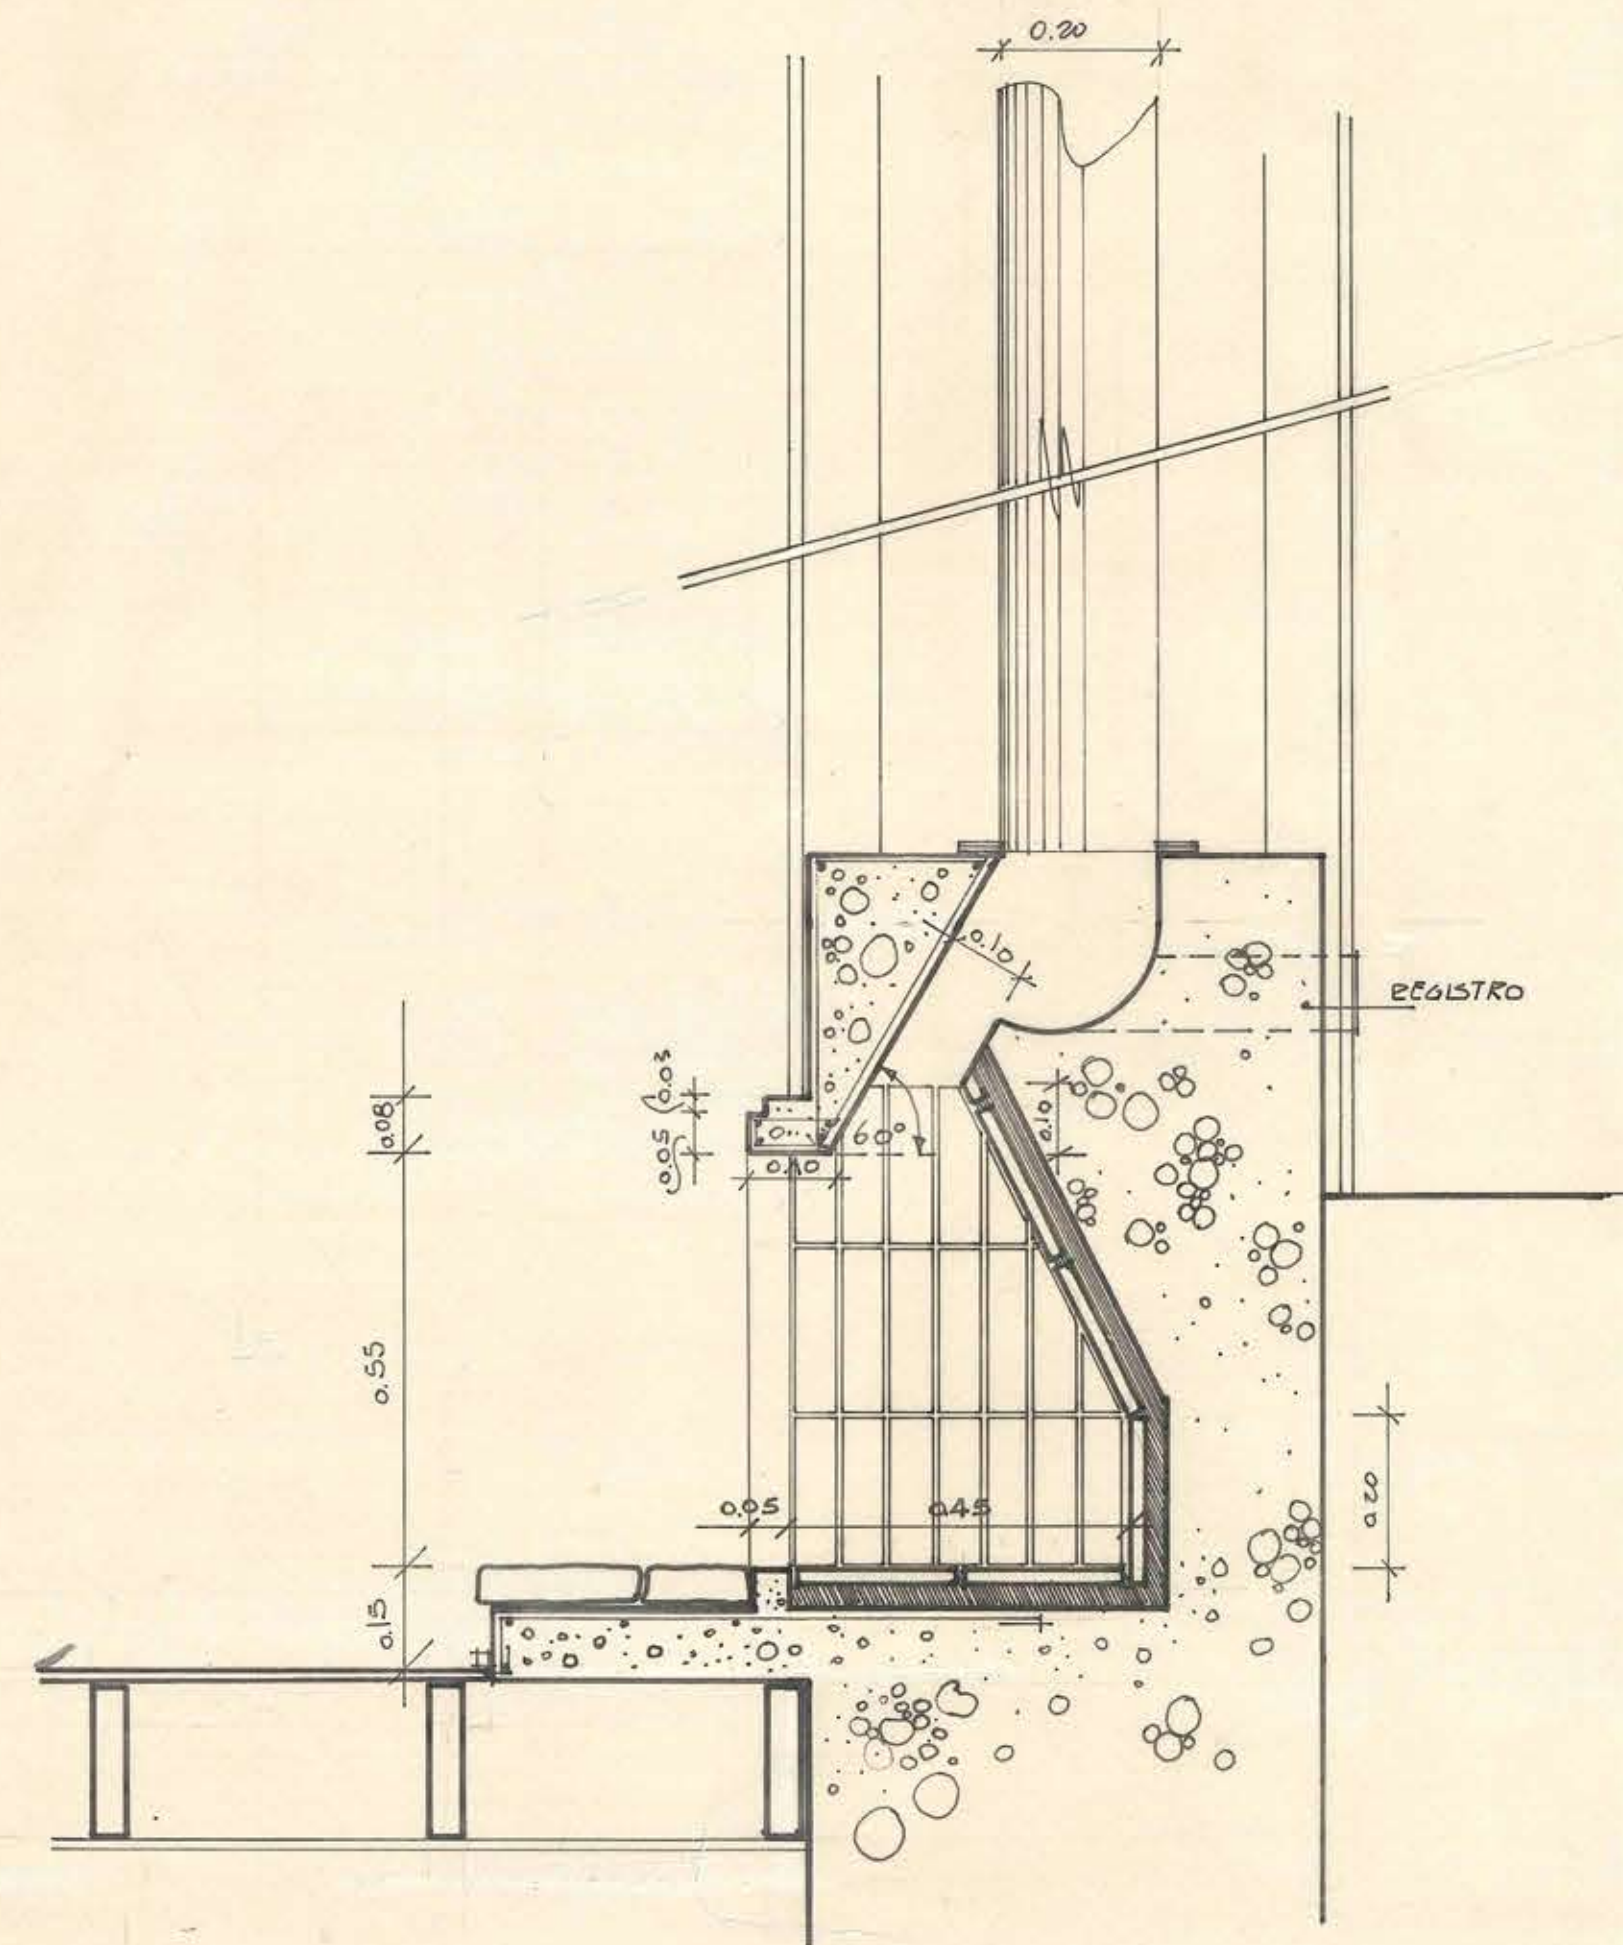


CORTE

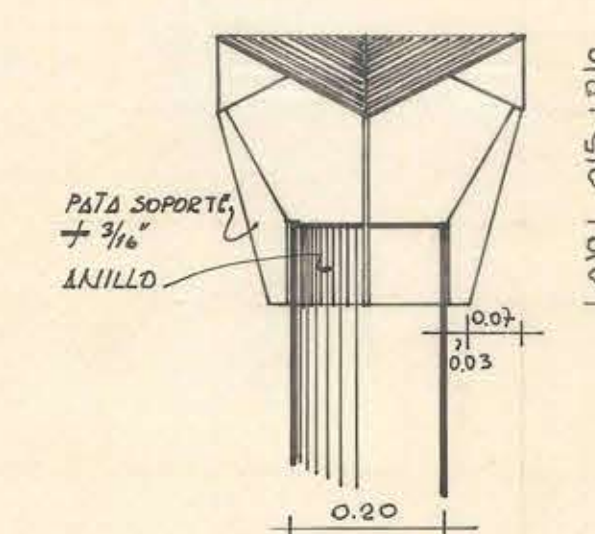

ELEVACION

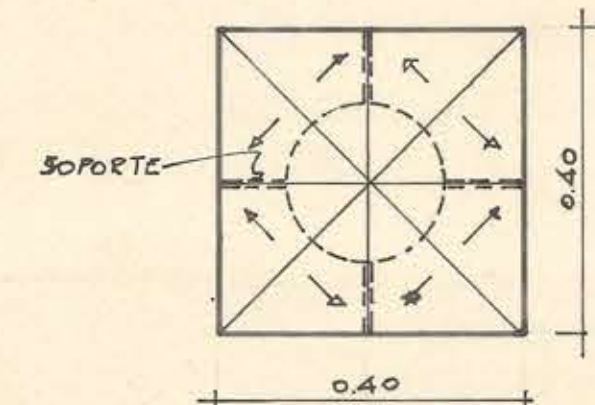


PLANTA SOMBRETE
ESCALA 1:10

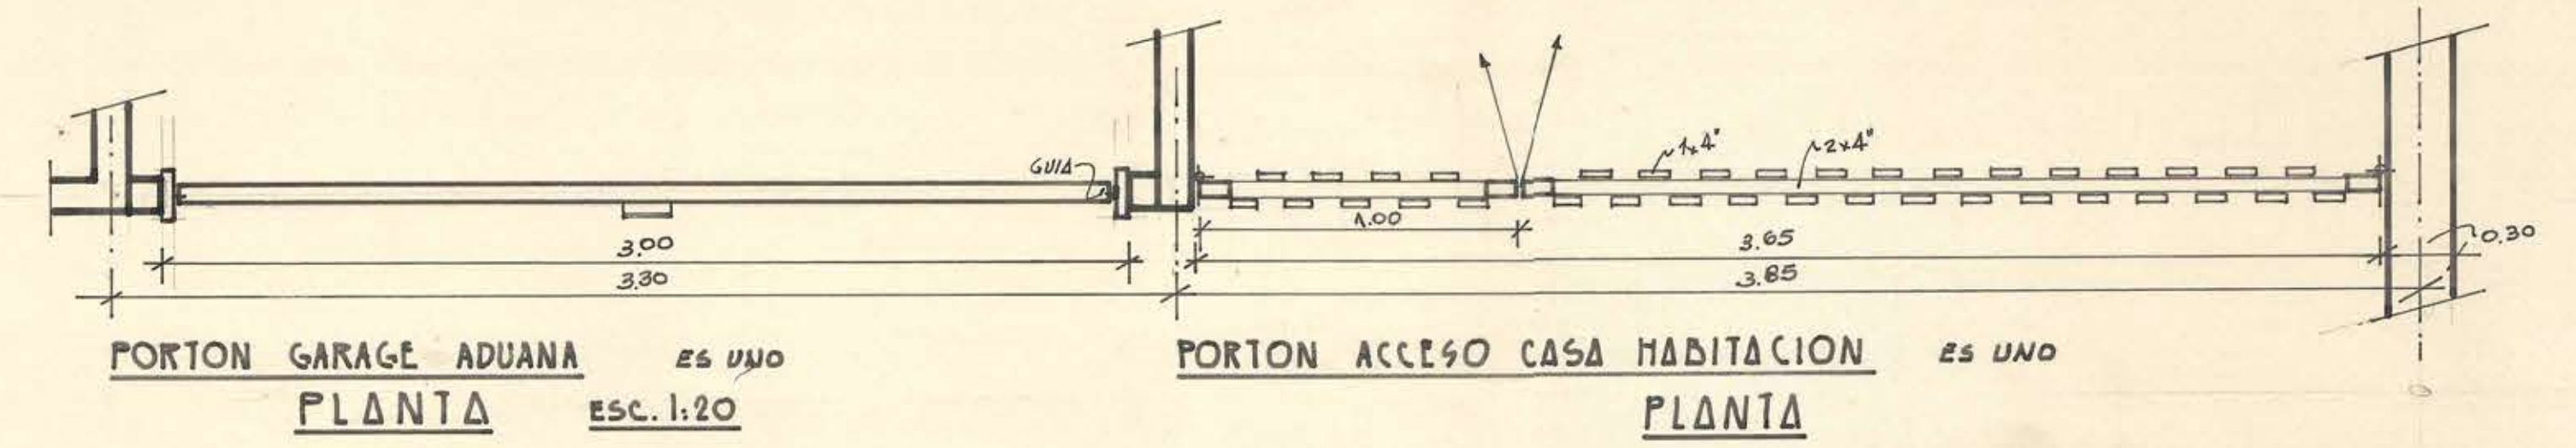


PORTON GARAGE ADUANA
ES. UNO
PLANTA
ESC. 1:20

PORTON ACCESO CASA HABITACION
ES UNO
PLANTA

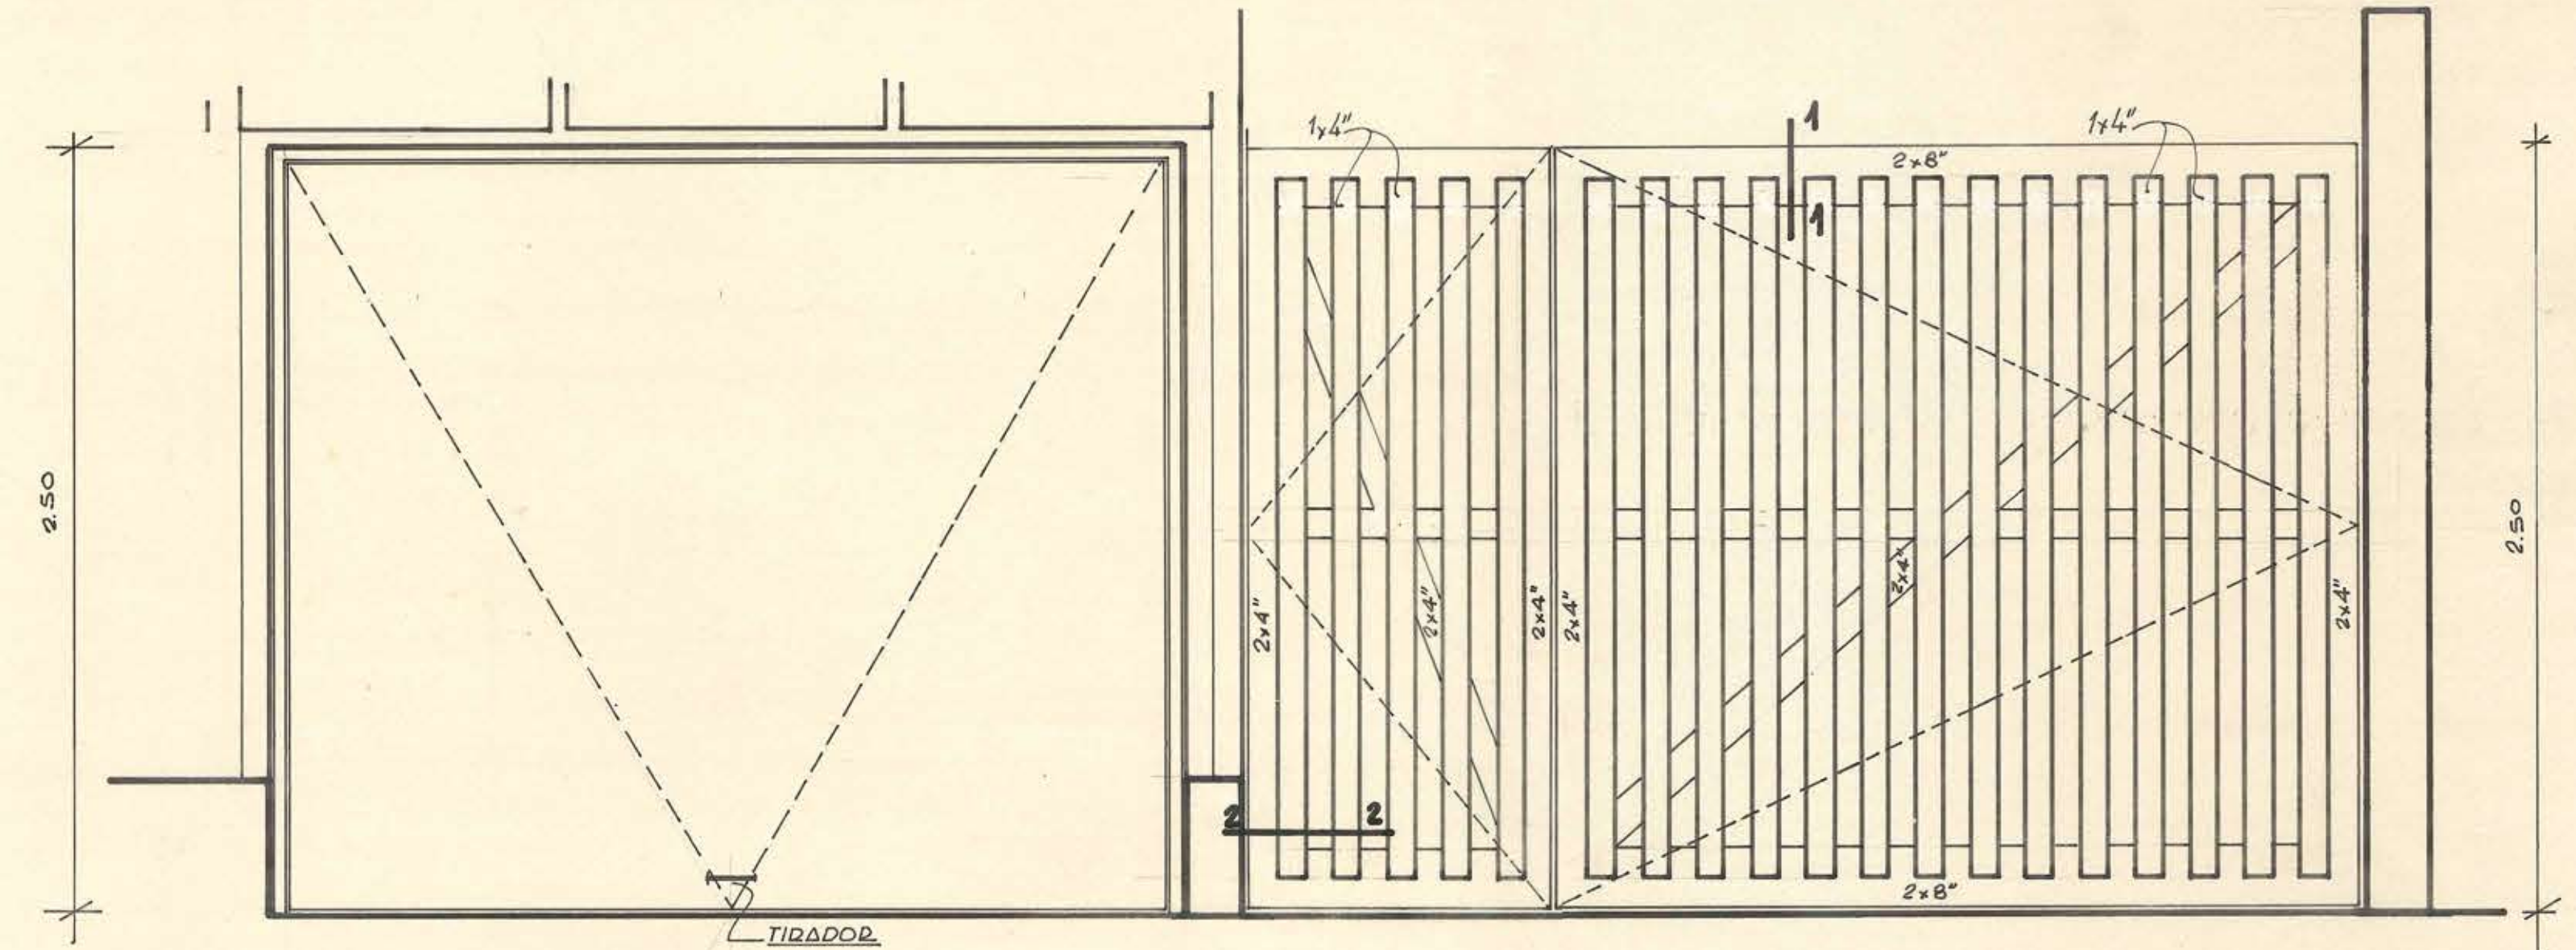

ELEVACION

ELEVACION

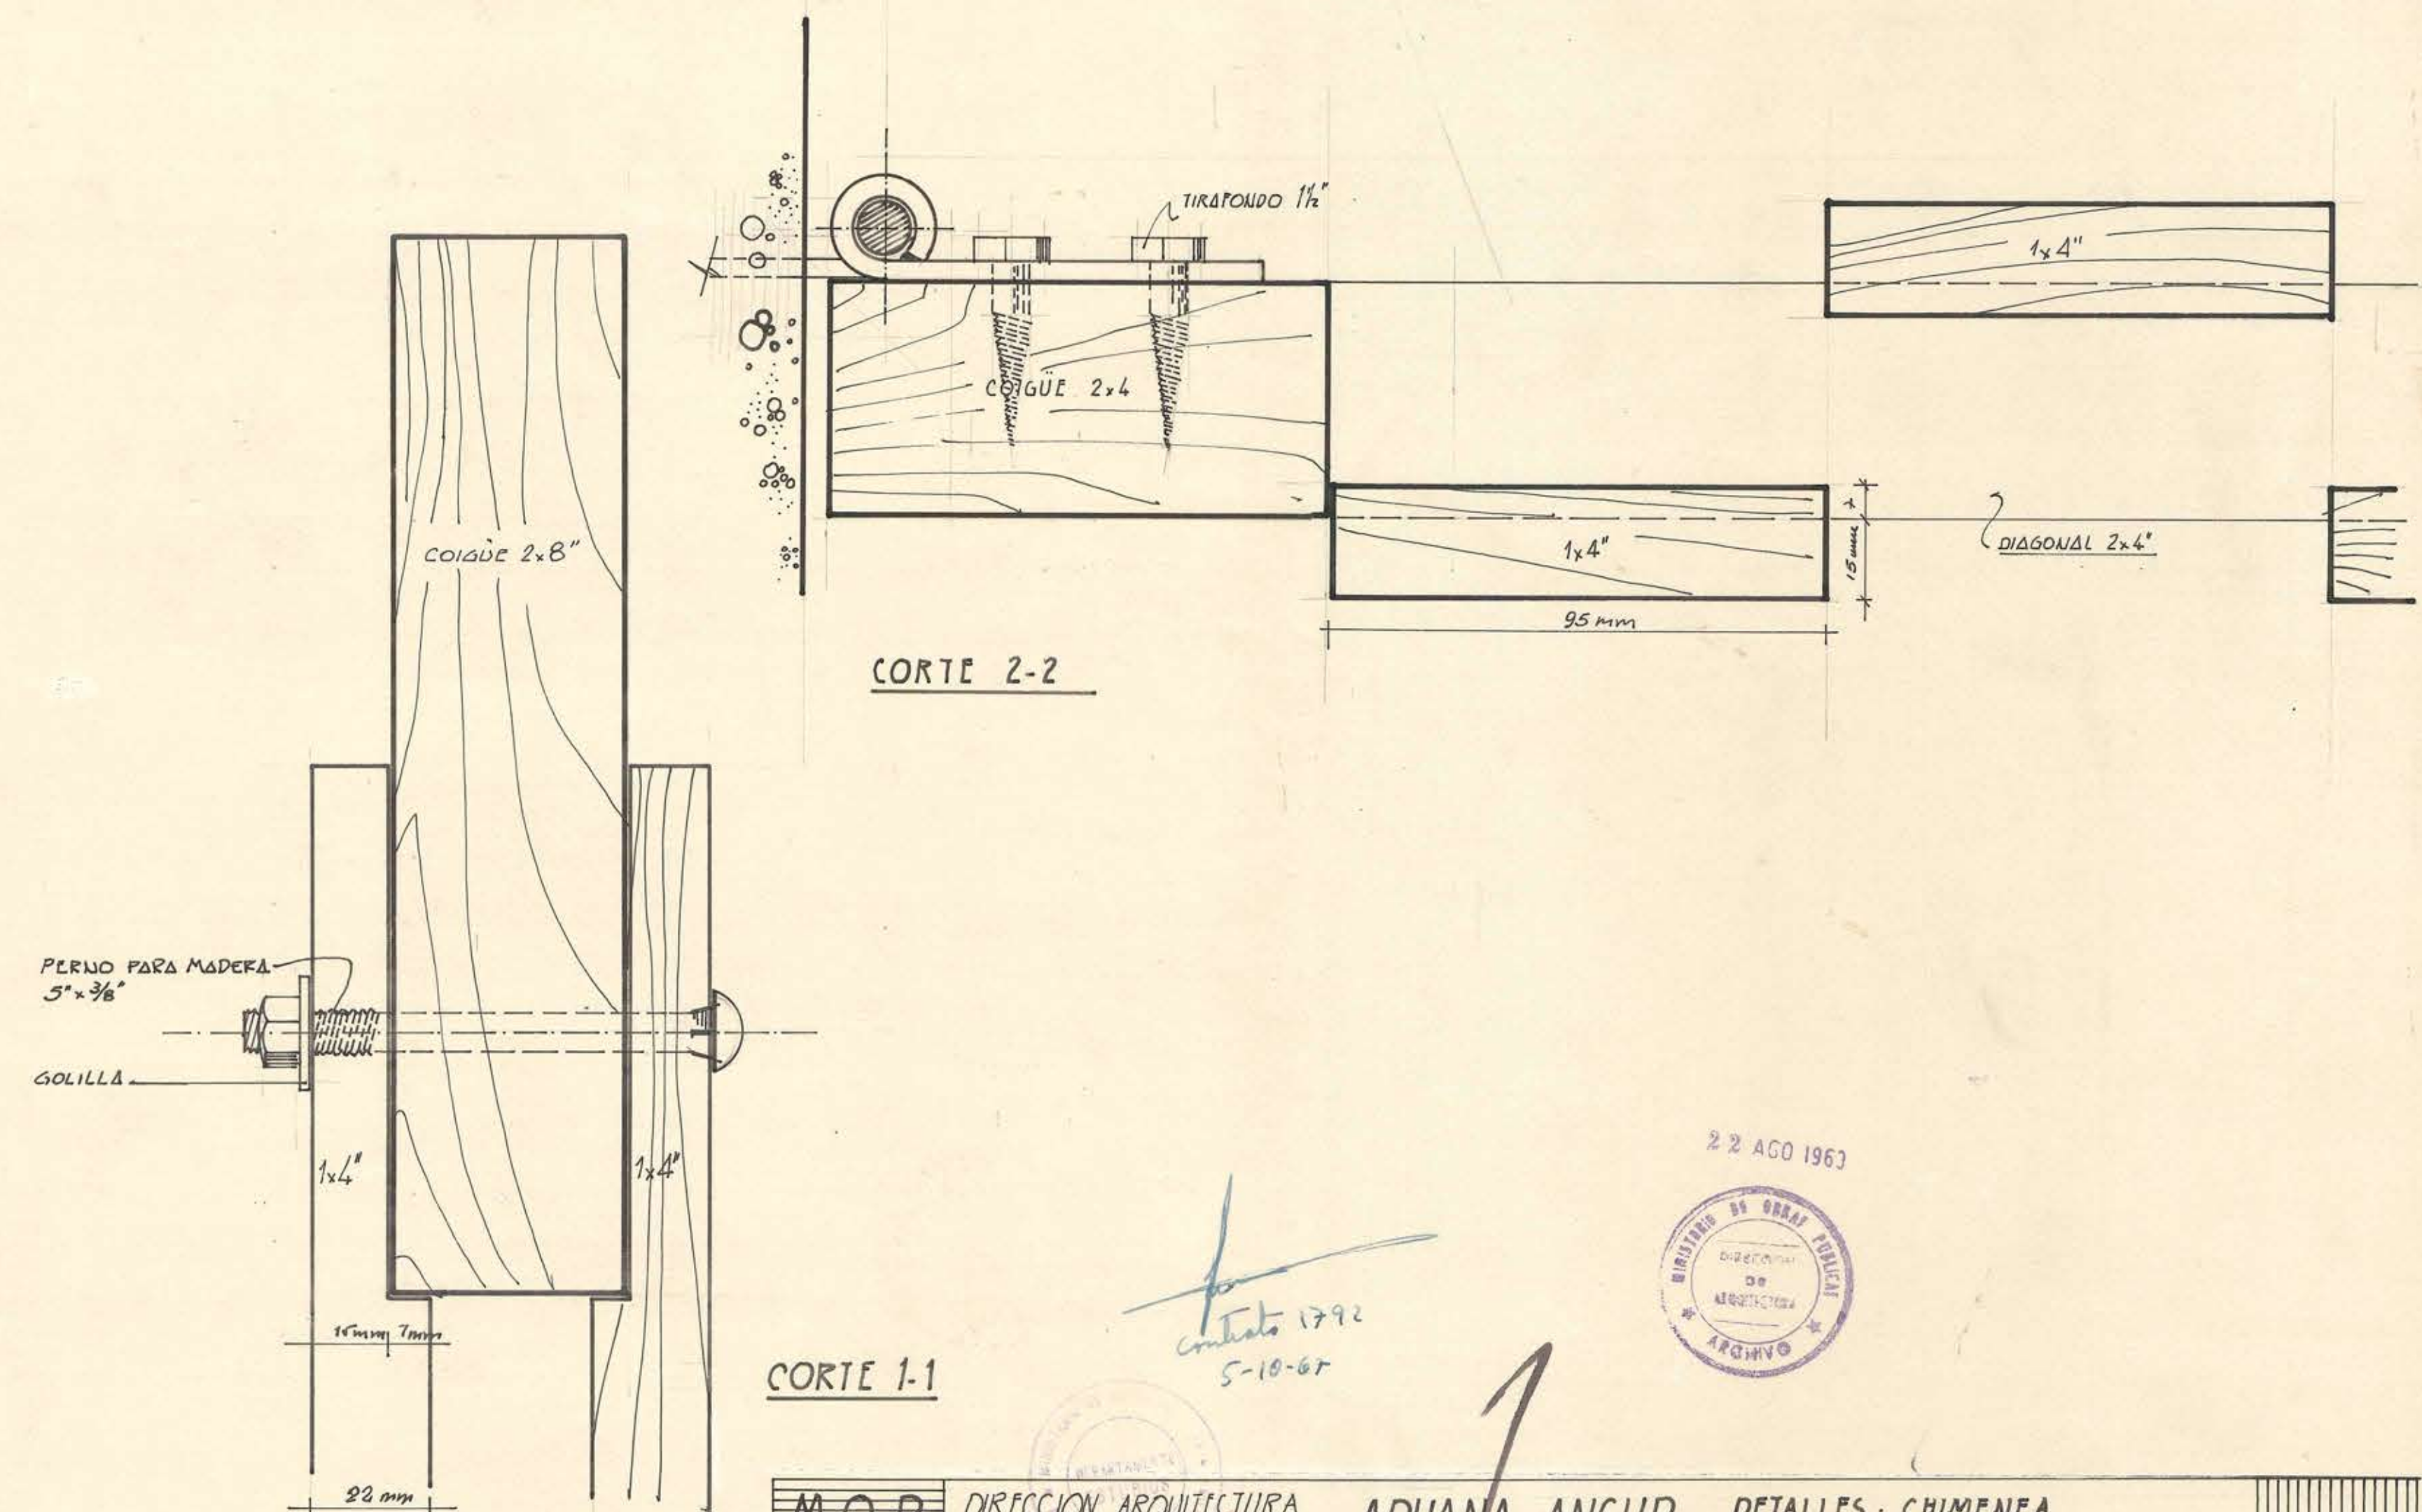

CORTE 2-2

CORTE 1-1

M.O.P. DIRECCION ARQUITECTURA
DEPARTAMENTO ESTUDIOS

ADUANA ANCUD

DETALLES: CHIMENEA
PORTON GARAGE Y EXT.

22 AGO 1963

5-10-67

10