




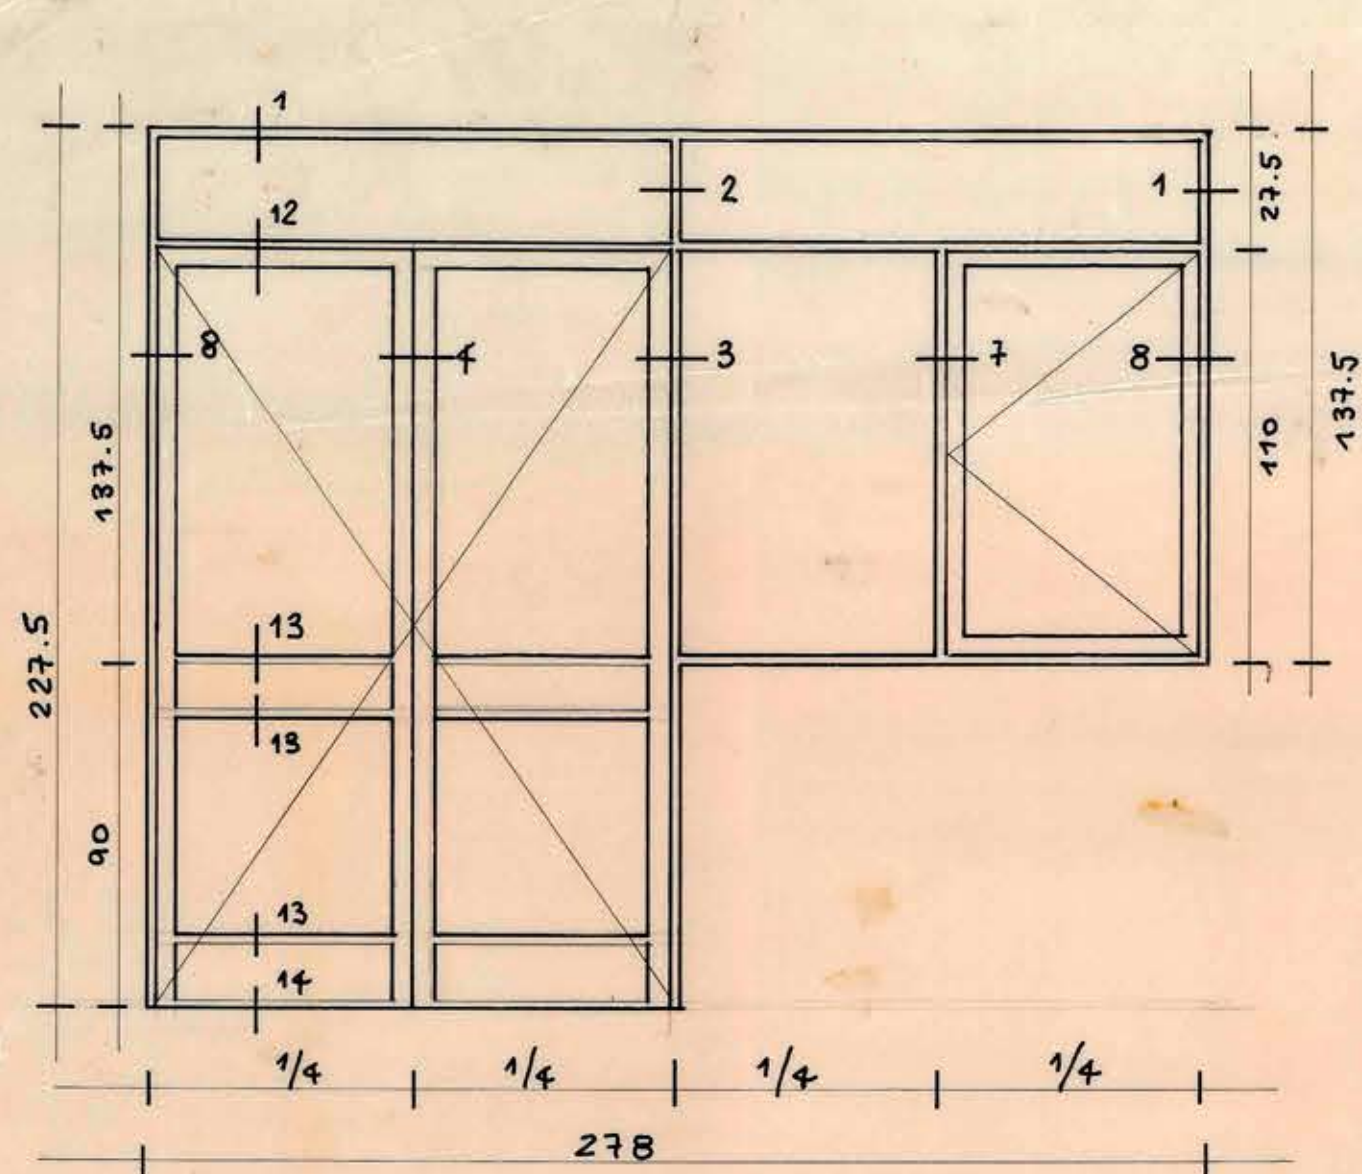

PUERTA C1

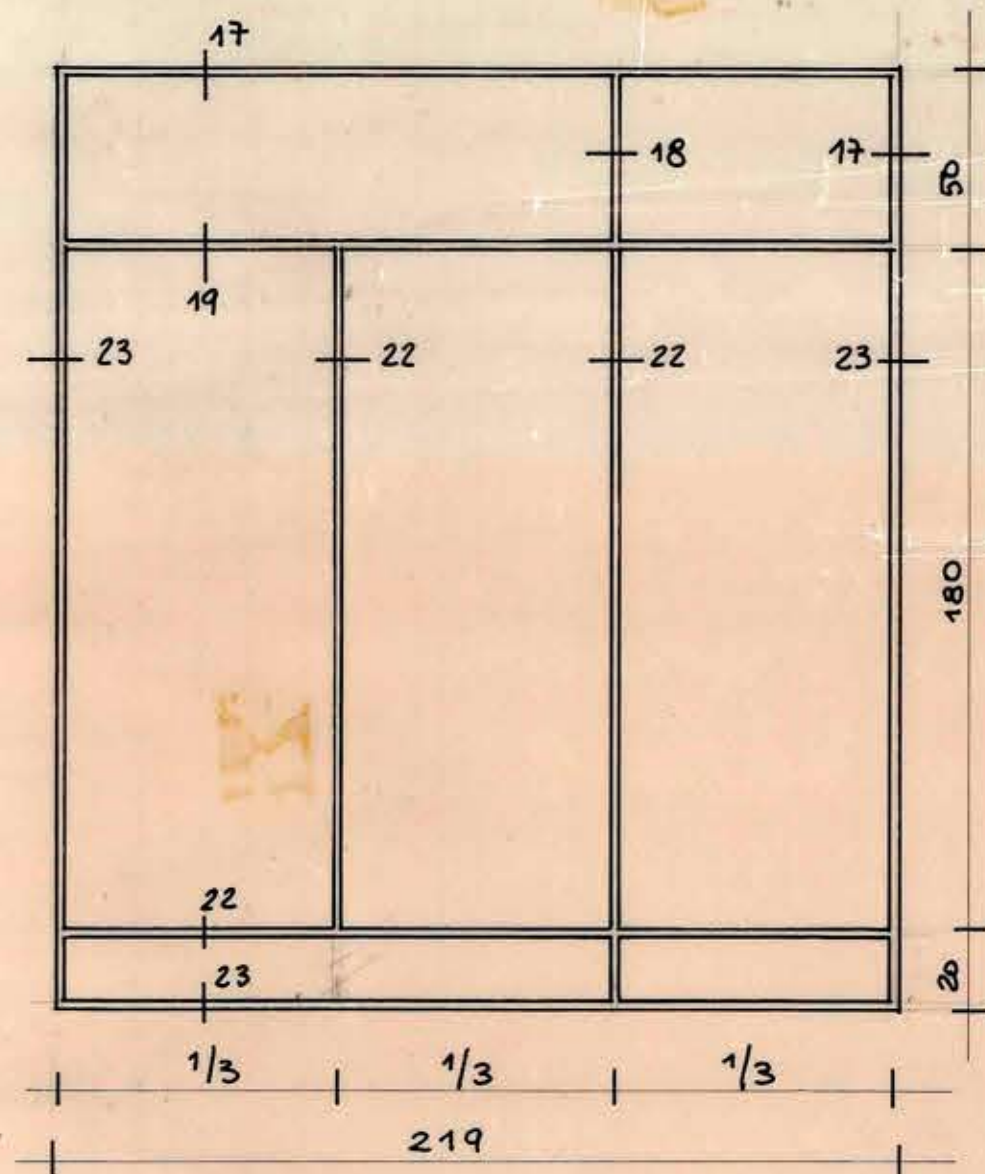


TABIQUE T

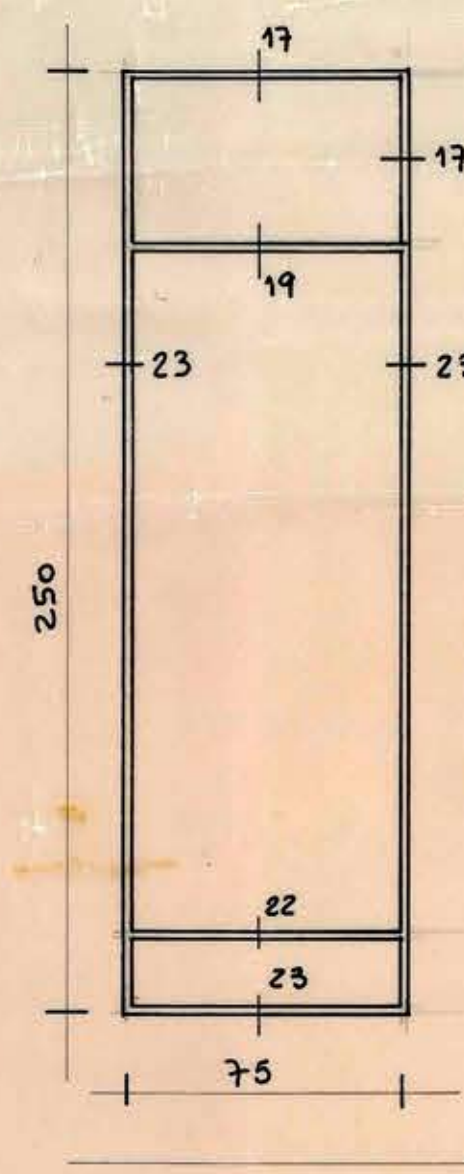


TABIQUE S

TABIQUE J'	Es igual a Tabique J menos 10 cms.
TABIQUE K'	Es igual a Tabique K menos 10 cms.
TABIQUE L'	Es igual a Tabique L menos 10 cms.
TABIQUE N'	Es igual a Tabique N menos 10 cms.


Complemento a plano puertas, ventaneros y tabiques
Esc 1:20

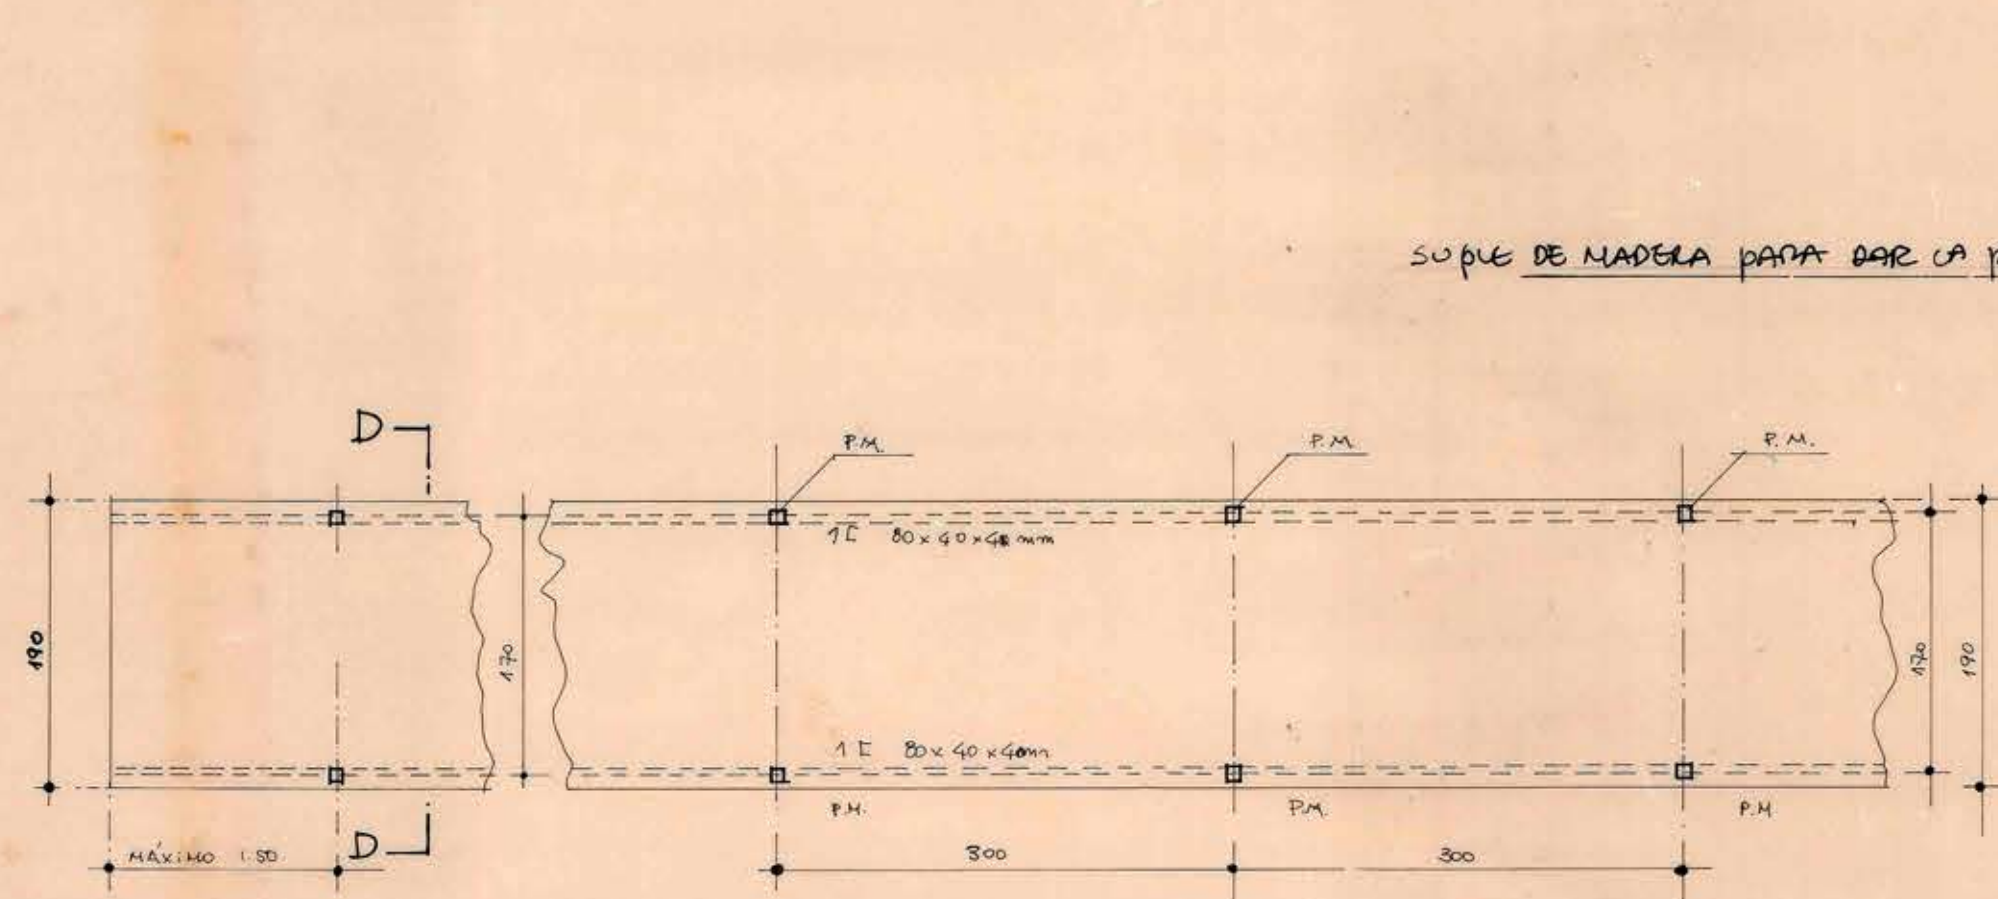

PLANTA
Esc. 1:50

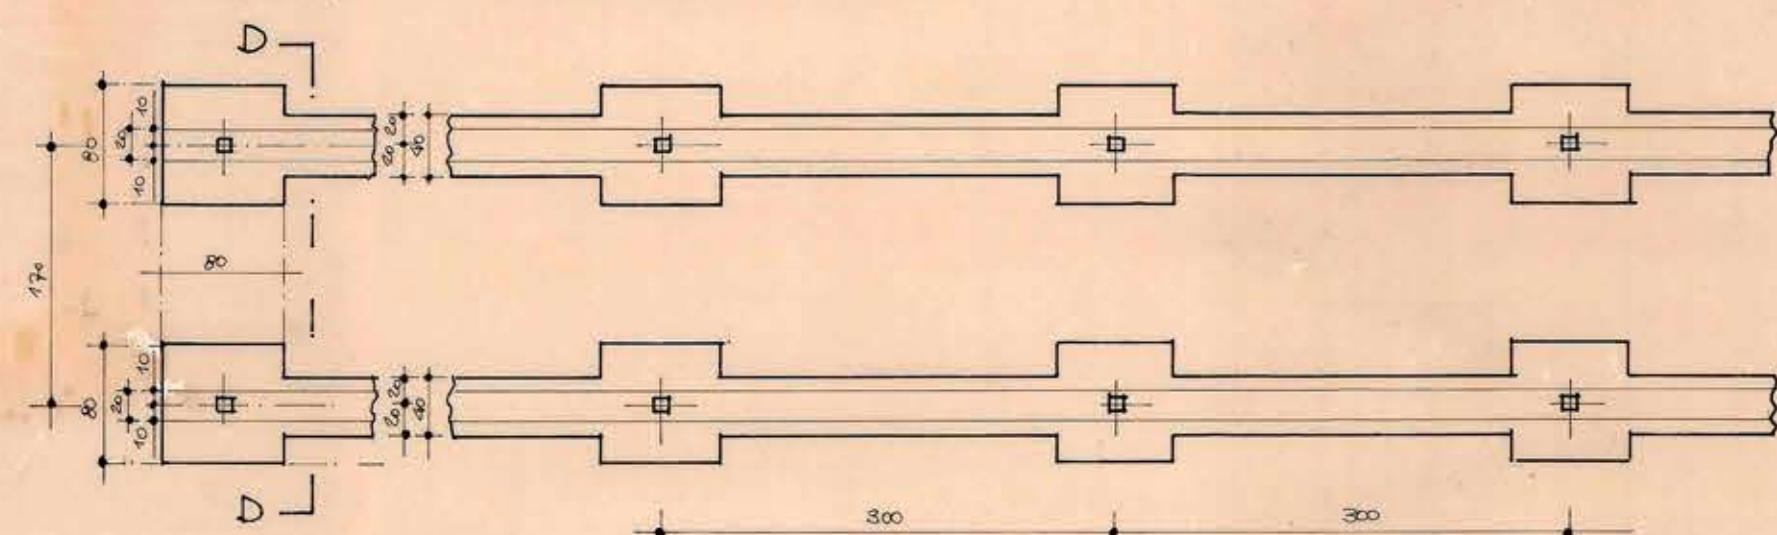


PLANTA FUNDACIONES
Esc. 1:50

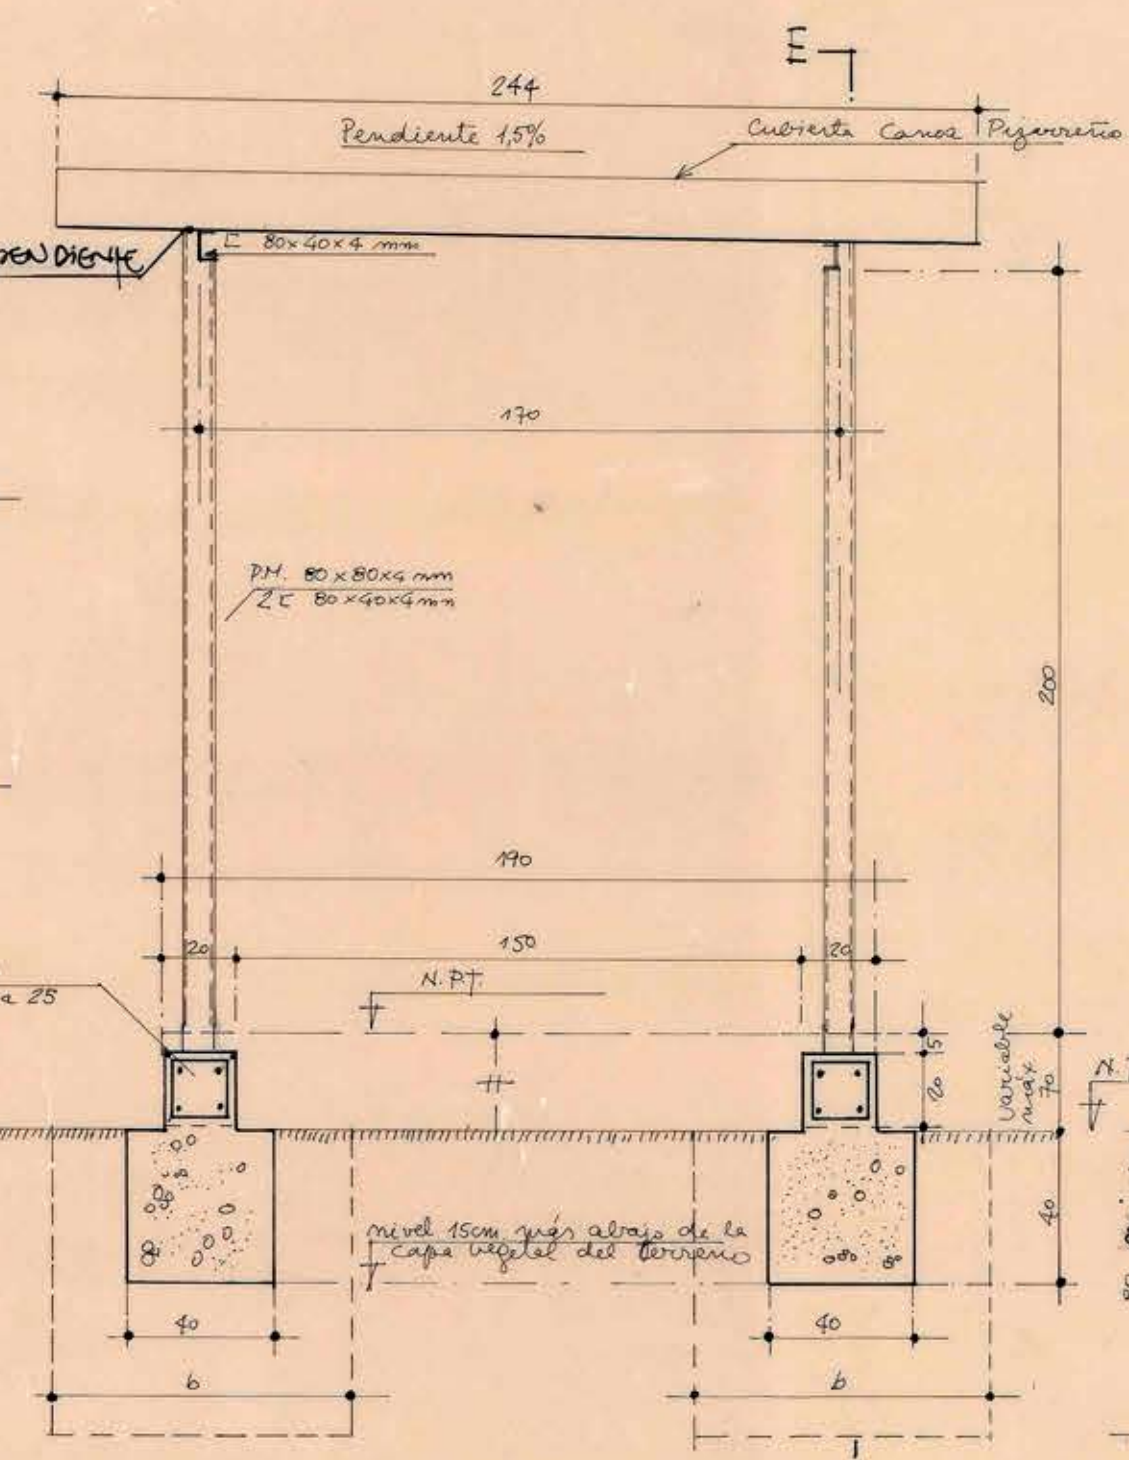


CORTE D-D
Esc. 1:20

H	b	Cadena 1
SD 70	80 x 80	PONER CADENA 1
MEJOR SD	60 x 60	SUPRIMIR CADENA 1

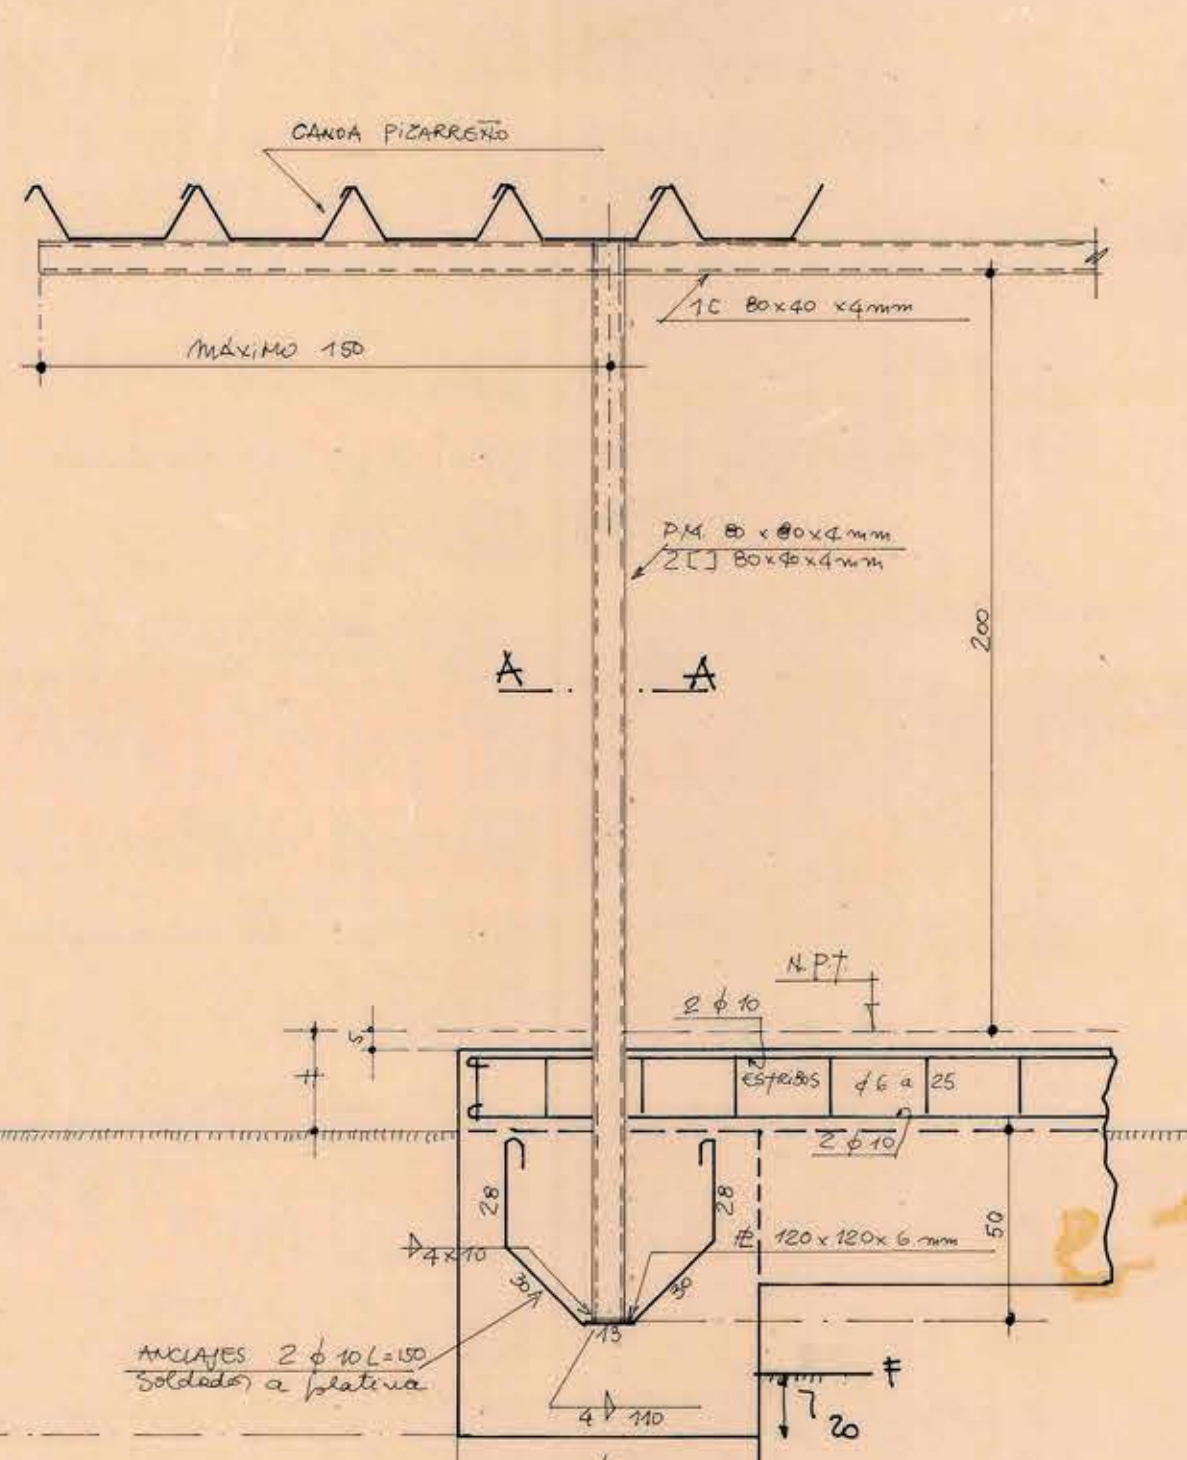

CORTE E-E
Esc. 1:20

F = NIVEL APTO PARA
UNA TENSION DE COMPRESION
DE 1.5 kg/cm²

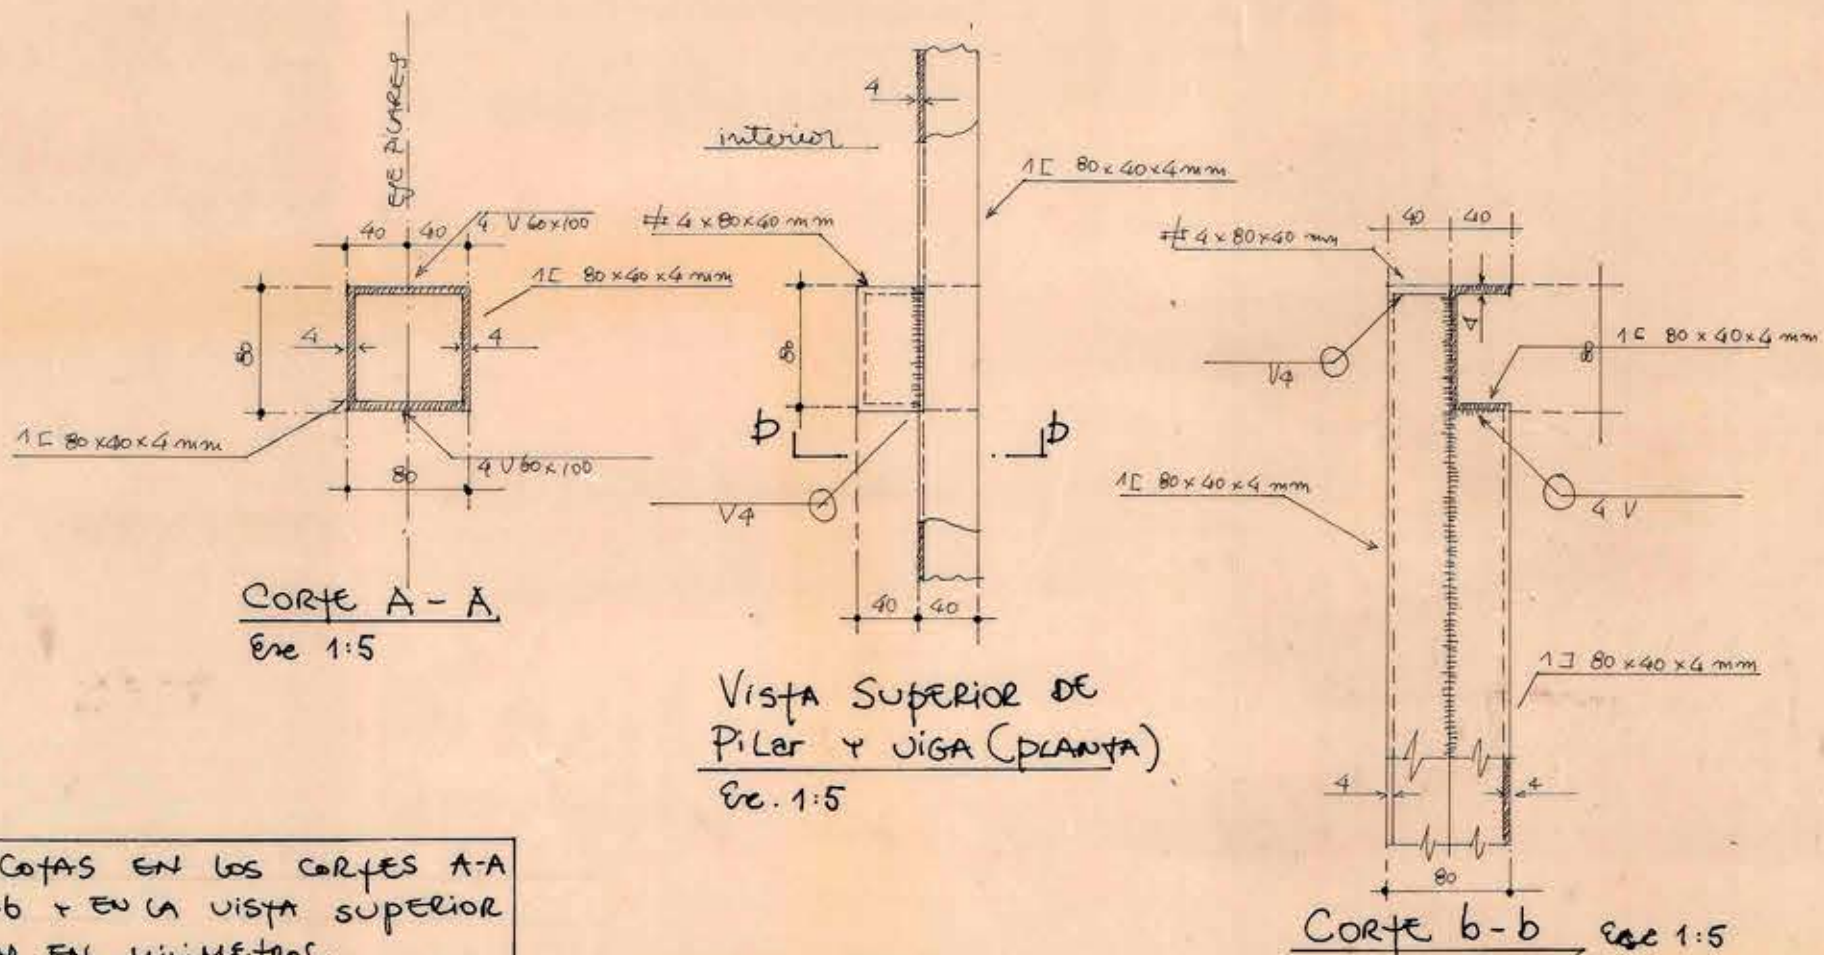

CORTE A-A
Esc. 1:5

VISTA SUPERIOR DE
PILAR Y VIGA (PLANTA)
Esc. 1:5

CORTE b-b Esc. 1:5

NOTA: LAS COTAS EN LOS CORTE A-A
Y b-b Y EN LA VISTA SUPERIOR
ESTAN EN MILIMETROS.



Paso Cubierto (plantas, fundaciones, cortes
estructurales y detalles)

- 1.- HORMIGON EN FUNDAC. tipo A CON 20% BOLON DESPUZADOR
- 2.- HORMIGON EN CADENAS DE HORMIGON ARMADO "tipo B"
- 3.- ACERO EN H.A. - A44-28H
ACERO EN ESTRUCT. METALICA A37-24S

OBRA	SERVICIOS PUBLICOS Y MUNICIPALIDAD	SUP	ESC
UBICACION	SAN PEDRO DE MELIPILLA		
PLANO	PLANO COMPLEMENTARIO (PUERTAS, TABIQUES, PASO COBIERTO)		
ADAPTACION DE PLANO TIPO	EMILIA KRAIZEL S. Emilia Kraizel		
INGENIERO ESTR.	AUGUSTO LUCERO		
Vº Bº ABOGADO JEFE DEPTO. PROYECTOS	ANDRES CRISOSTO		
CONTRATISTA	FECHA DEL CONTRATO Nº DEL CONTRATO		
	FECHA AGOSTO 71		