


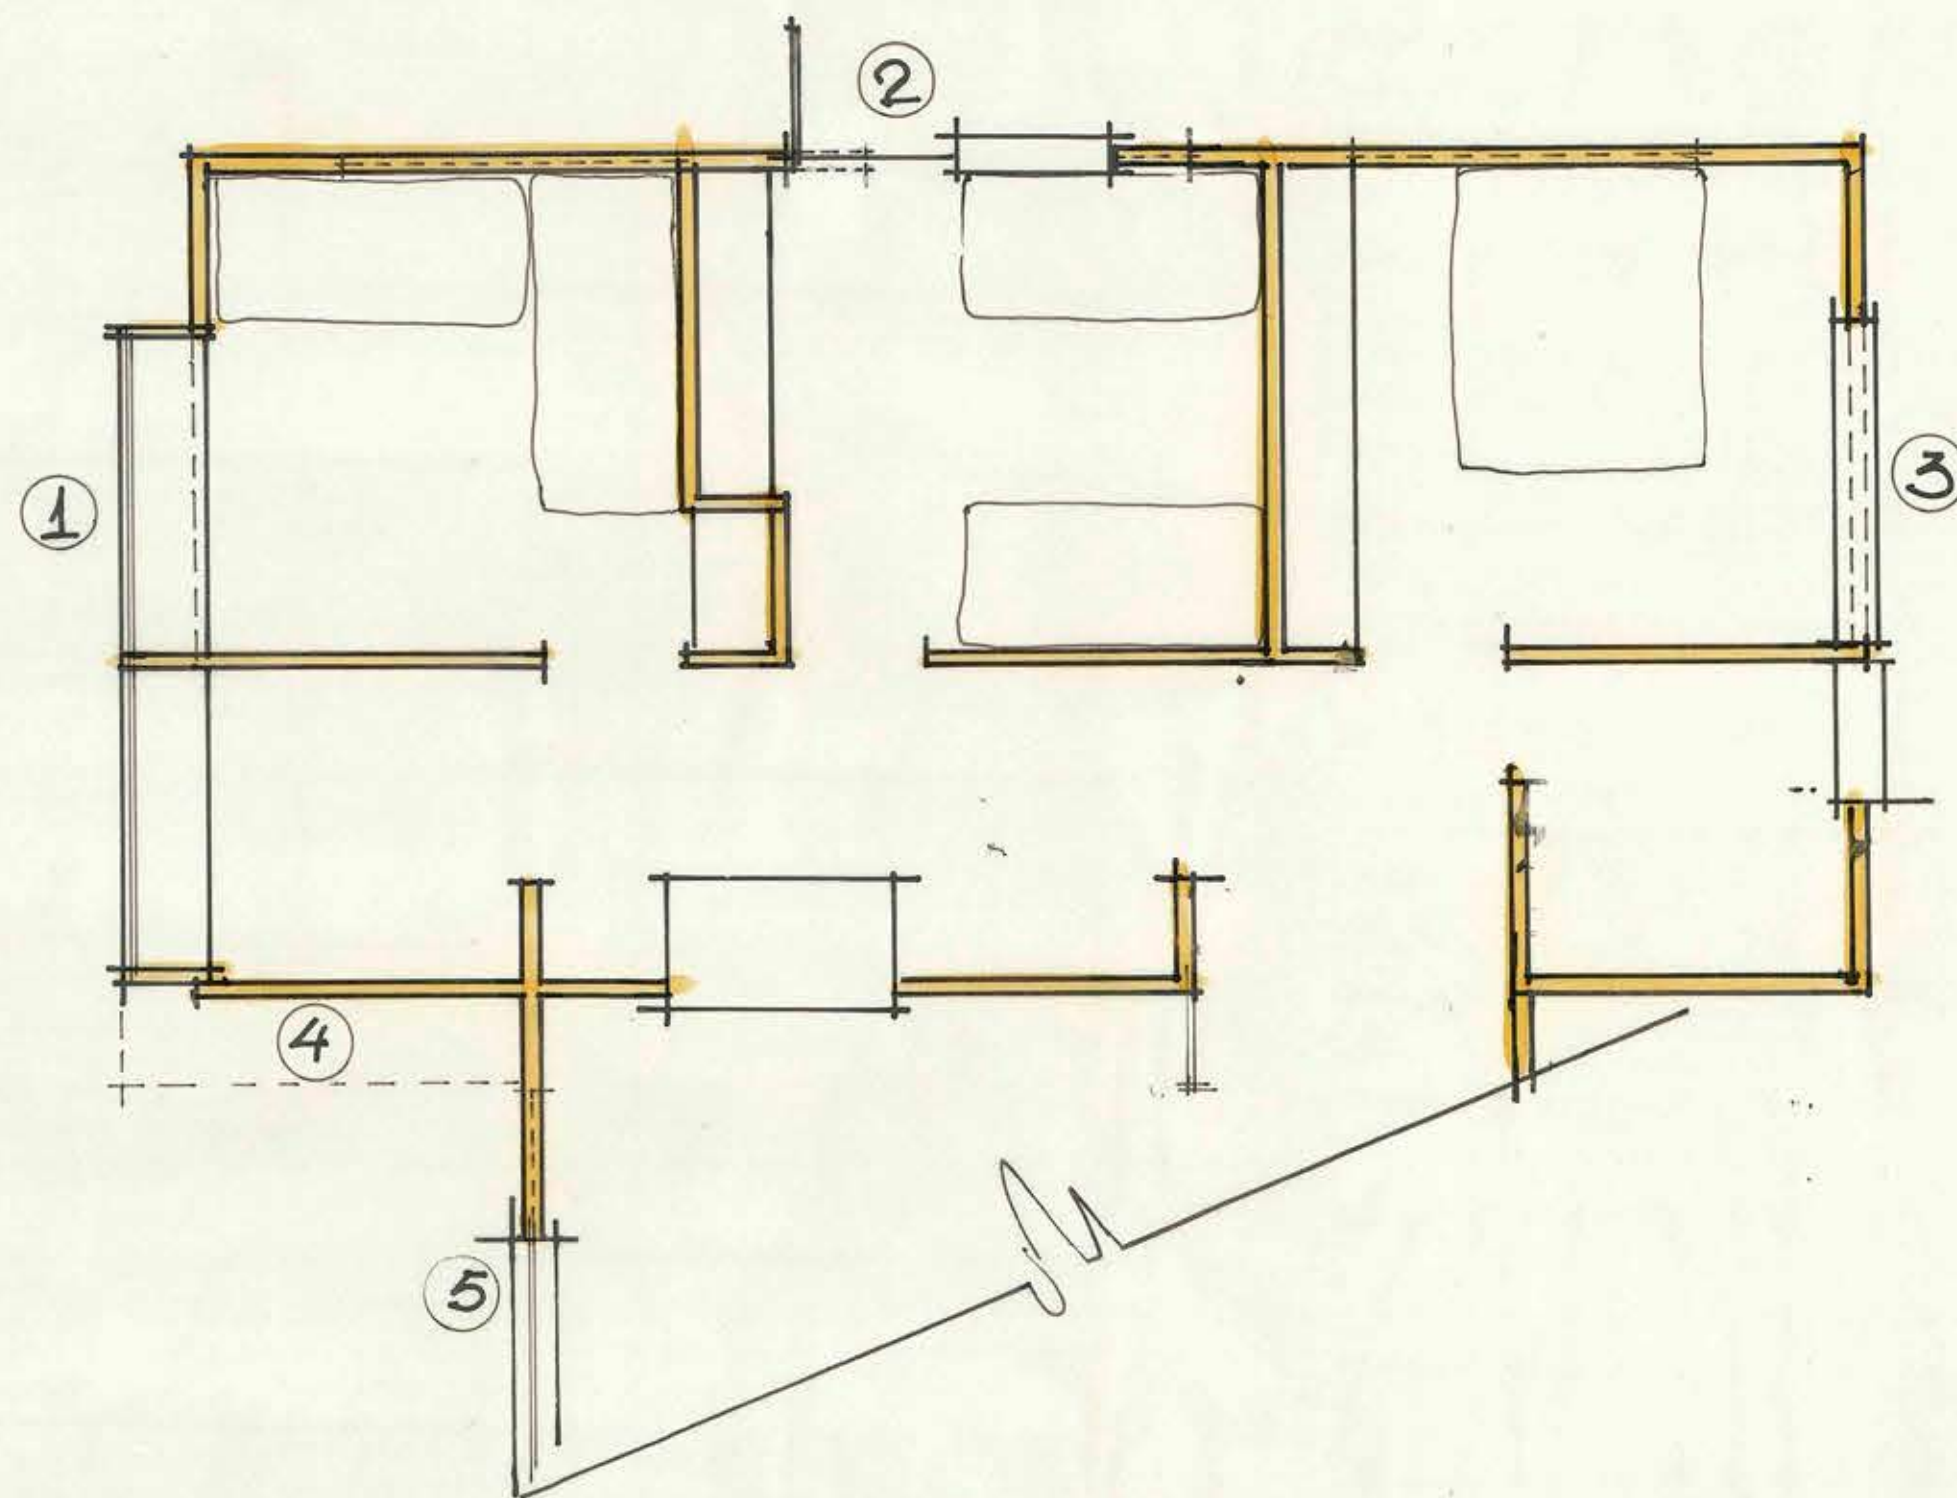


MOP DIRECCION GENERAL DE OBRAS PUBLICAS
DIRECCION DE ARQUITECTURA

OBRA	RESGUARDO ADOANA		
UBICACION	ANCUD		
PLANO	MODIFICACION PLANO 1 y 2		
PROYECTISTA	H. FERREIRA	ESCALA	1:50
DISEÑO	"		
JEF. DE TALLER	"		
ARQ. JEFE DEPTO.	O. TORREALBA		
CONTRATISTA		FECHA DEL CONTRATO	
		Nº DEL CONTRATO	
			MAR 20 68



22 MAR 1968

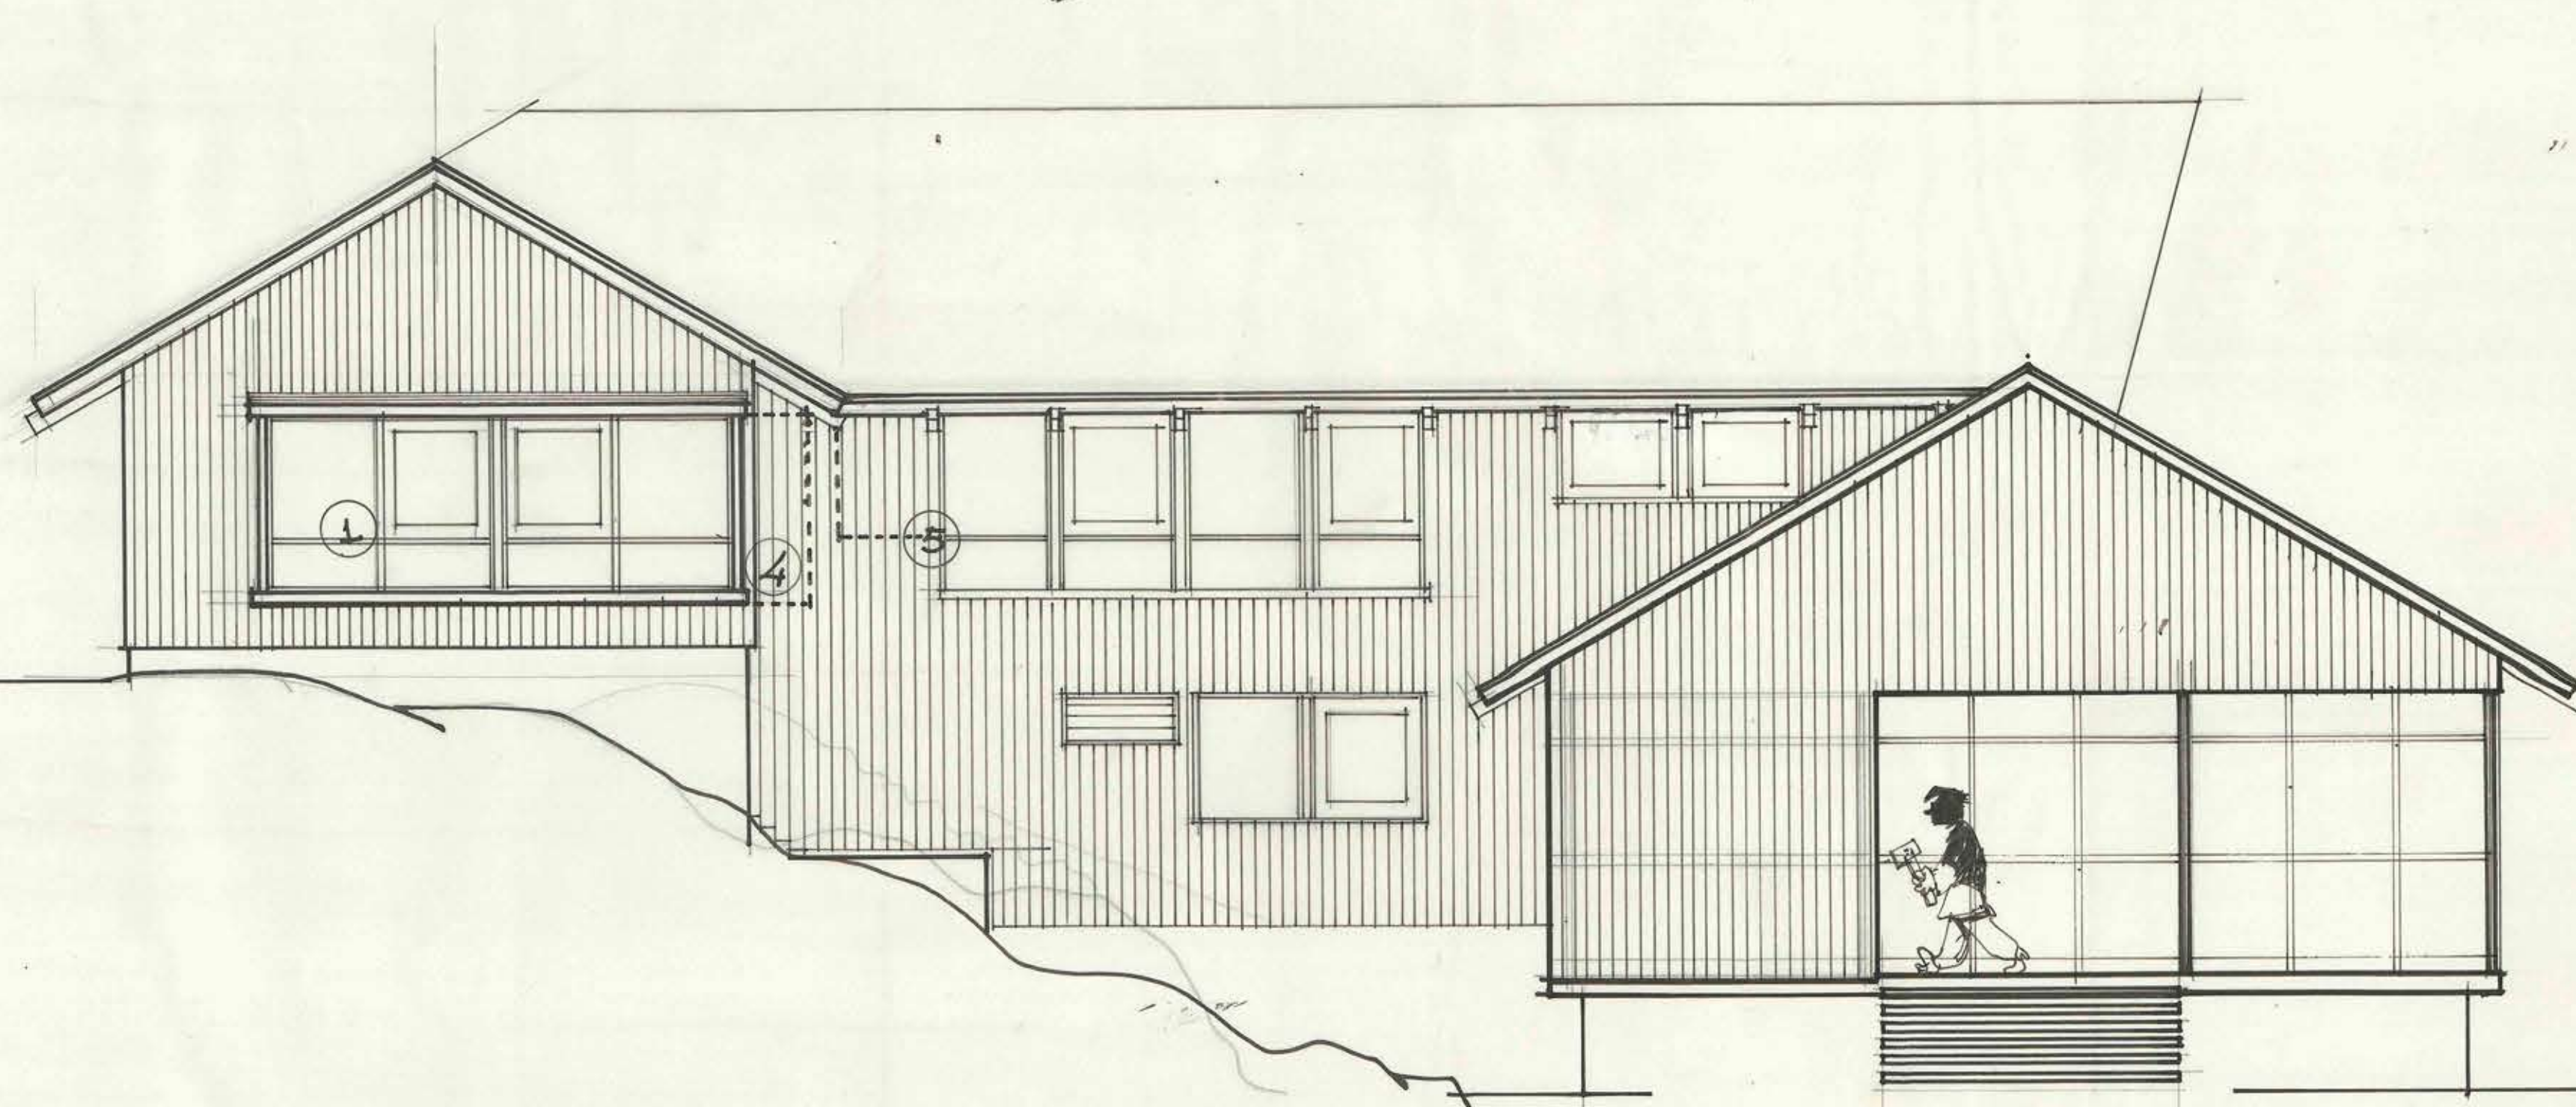

045 x 065