


RECINTO GENERAL.

SUPERINTENDENCIA
CASA DE MONEDA.


AVDA PORTALES.

CROQUIS DE UBICACION

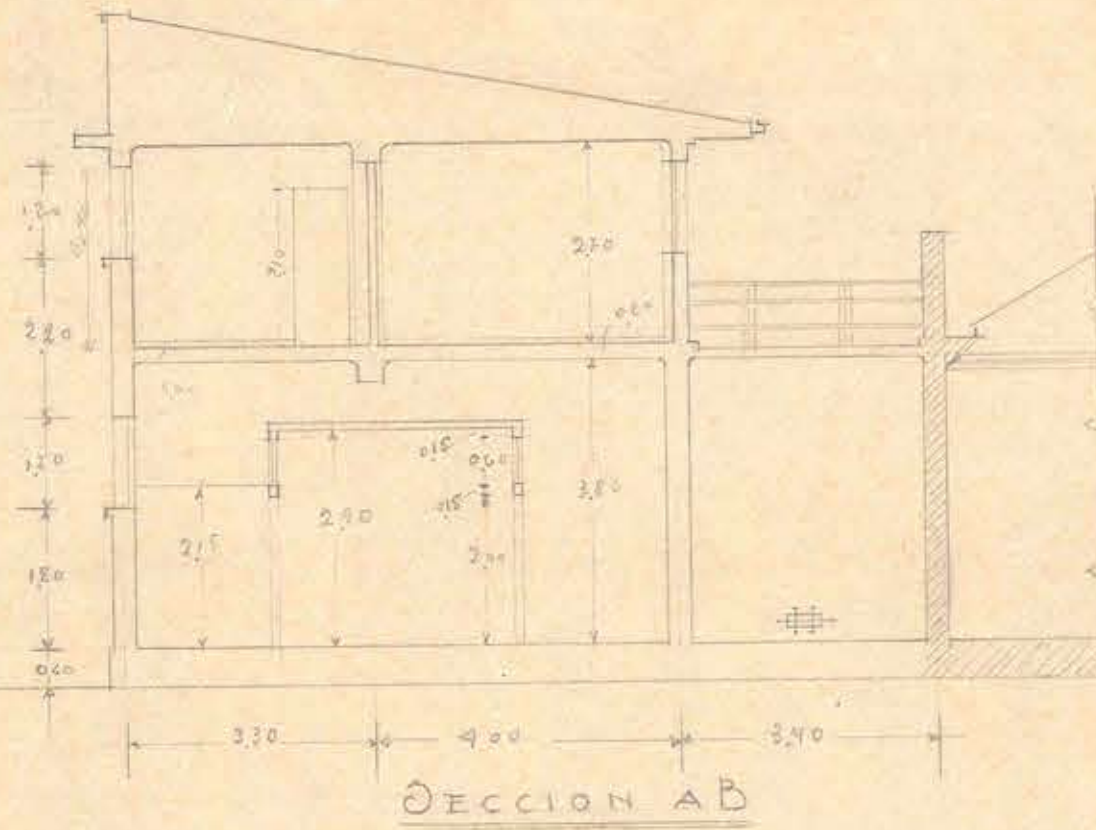


D.C.O.P. DTO DE ARQUITECTURA
AMPLIACION SUPERINTENDENCIA
CASA DE MONEDA
ESC: 1:100 ARCTA. H.A. MORALFA

XI-15-1943.

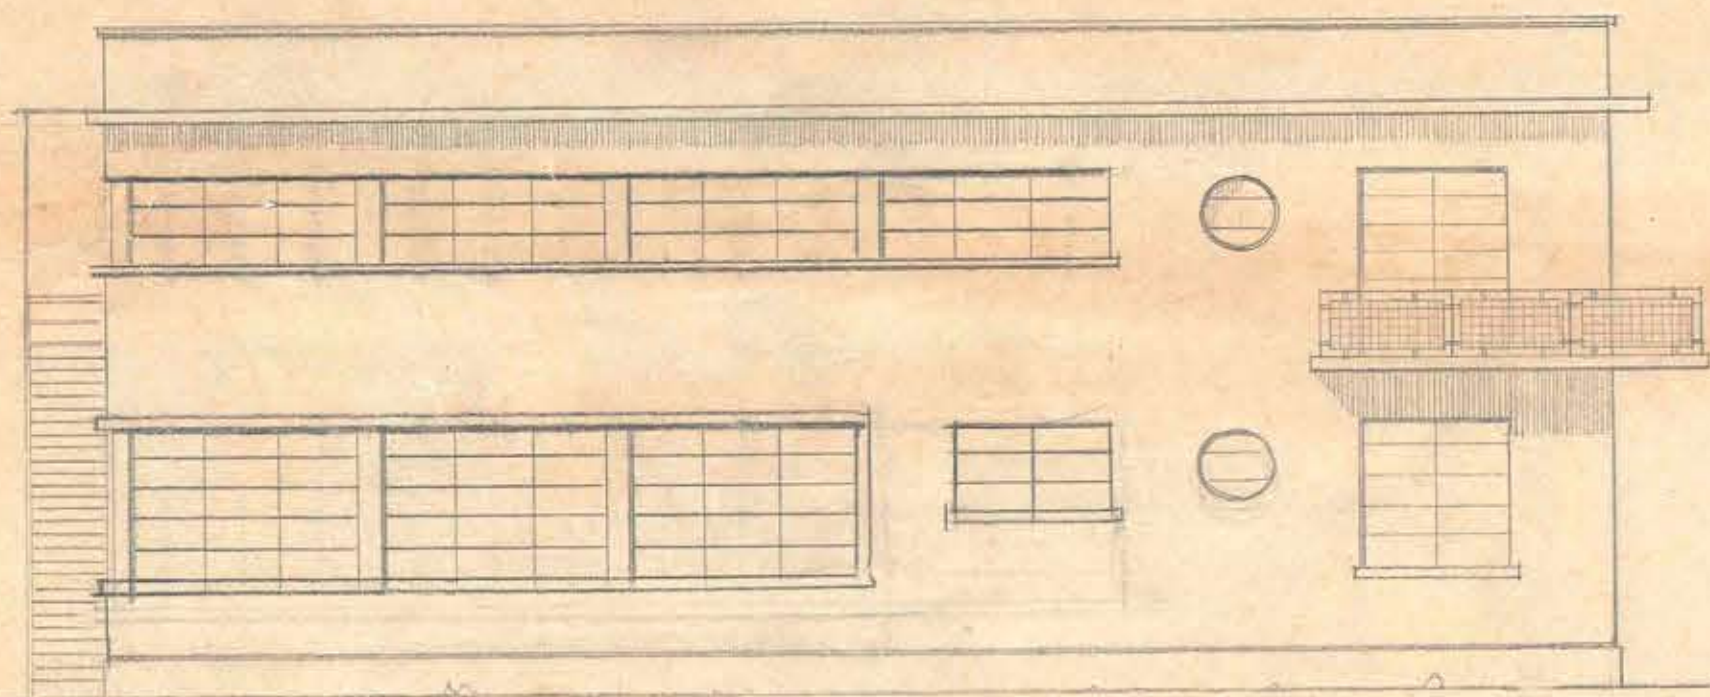


E. LATERAL

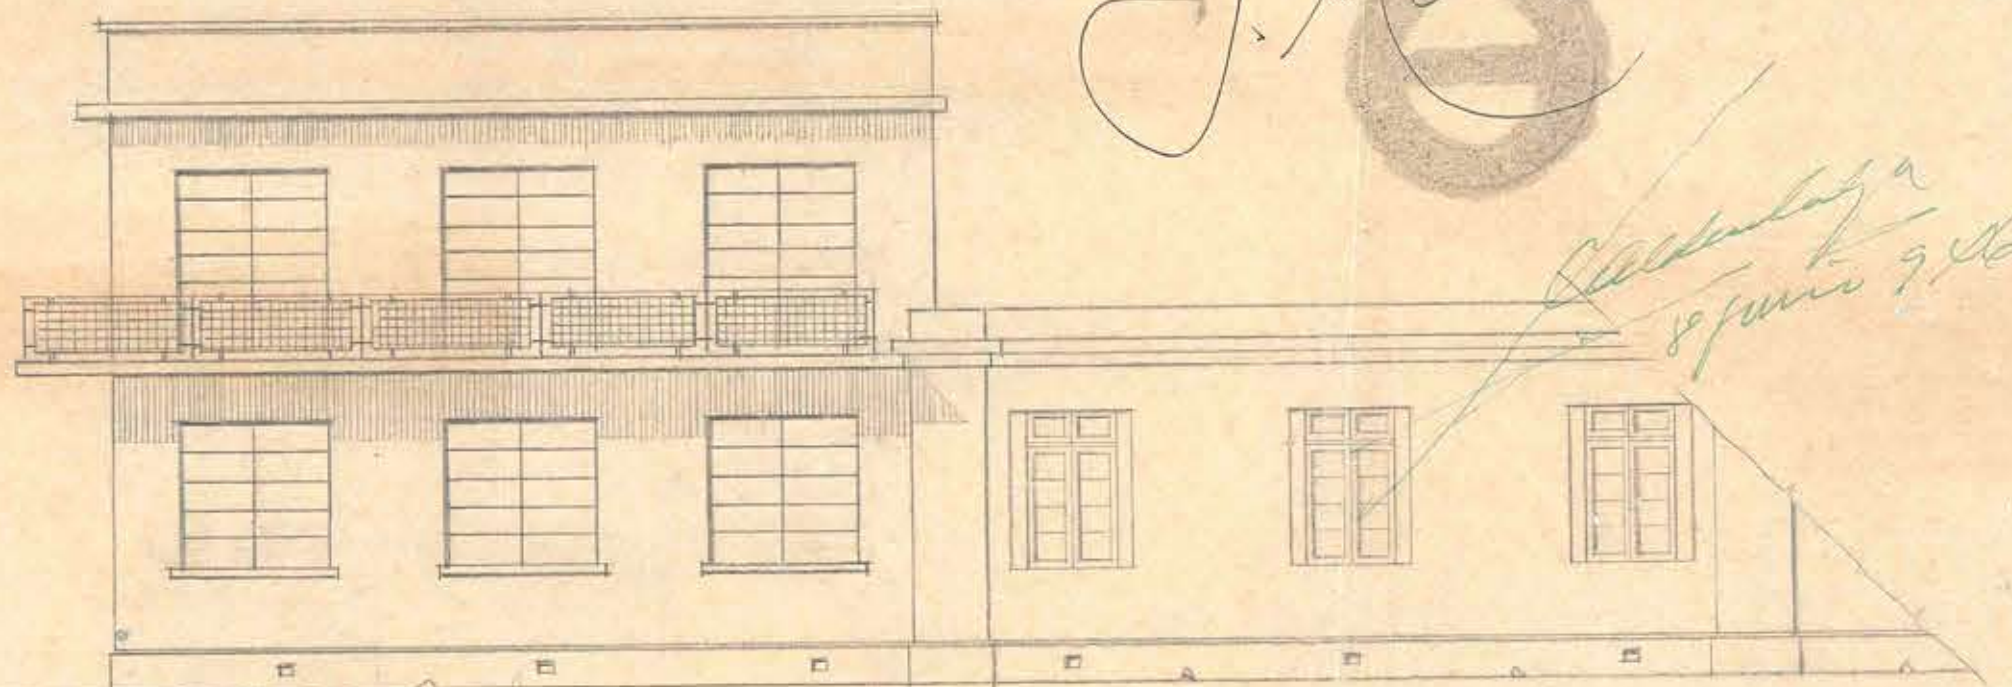


E. PRINCIPAL

EXISTENTE

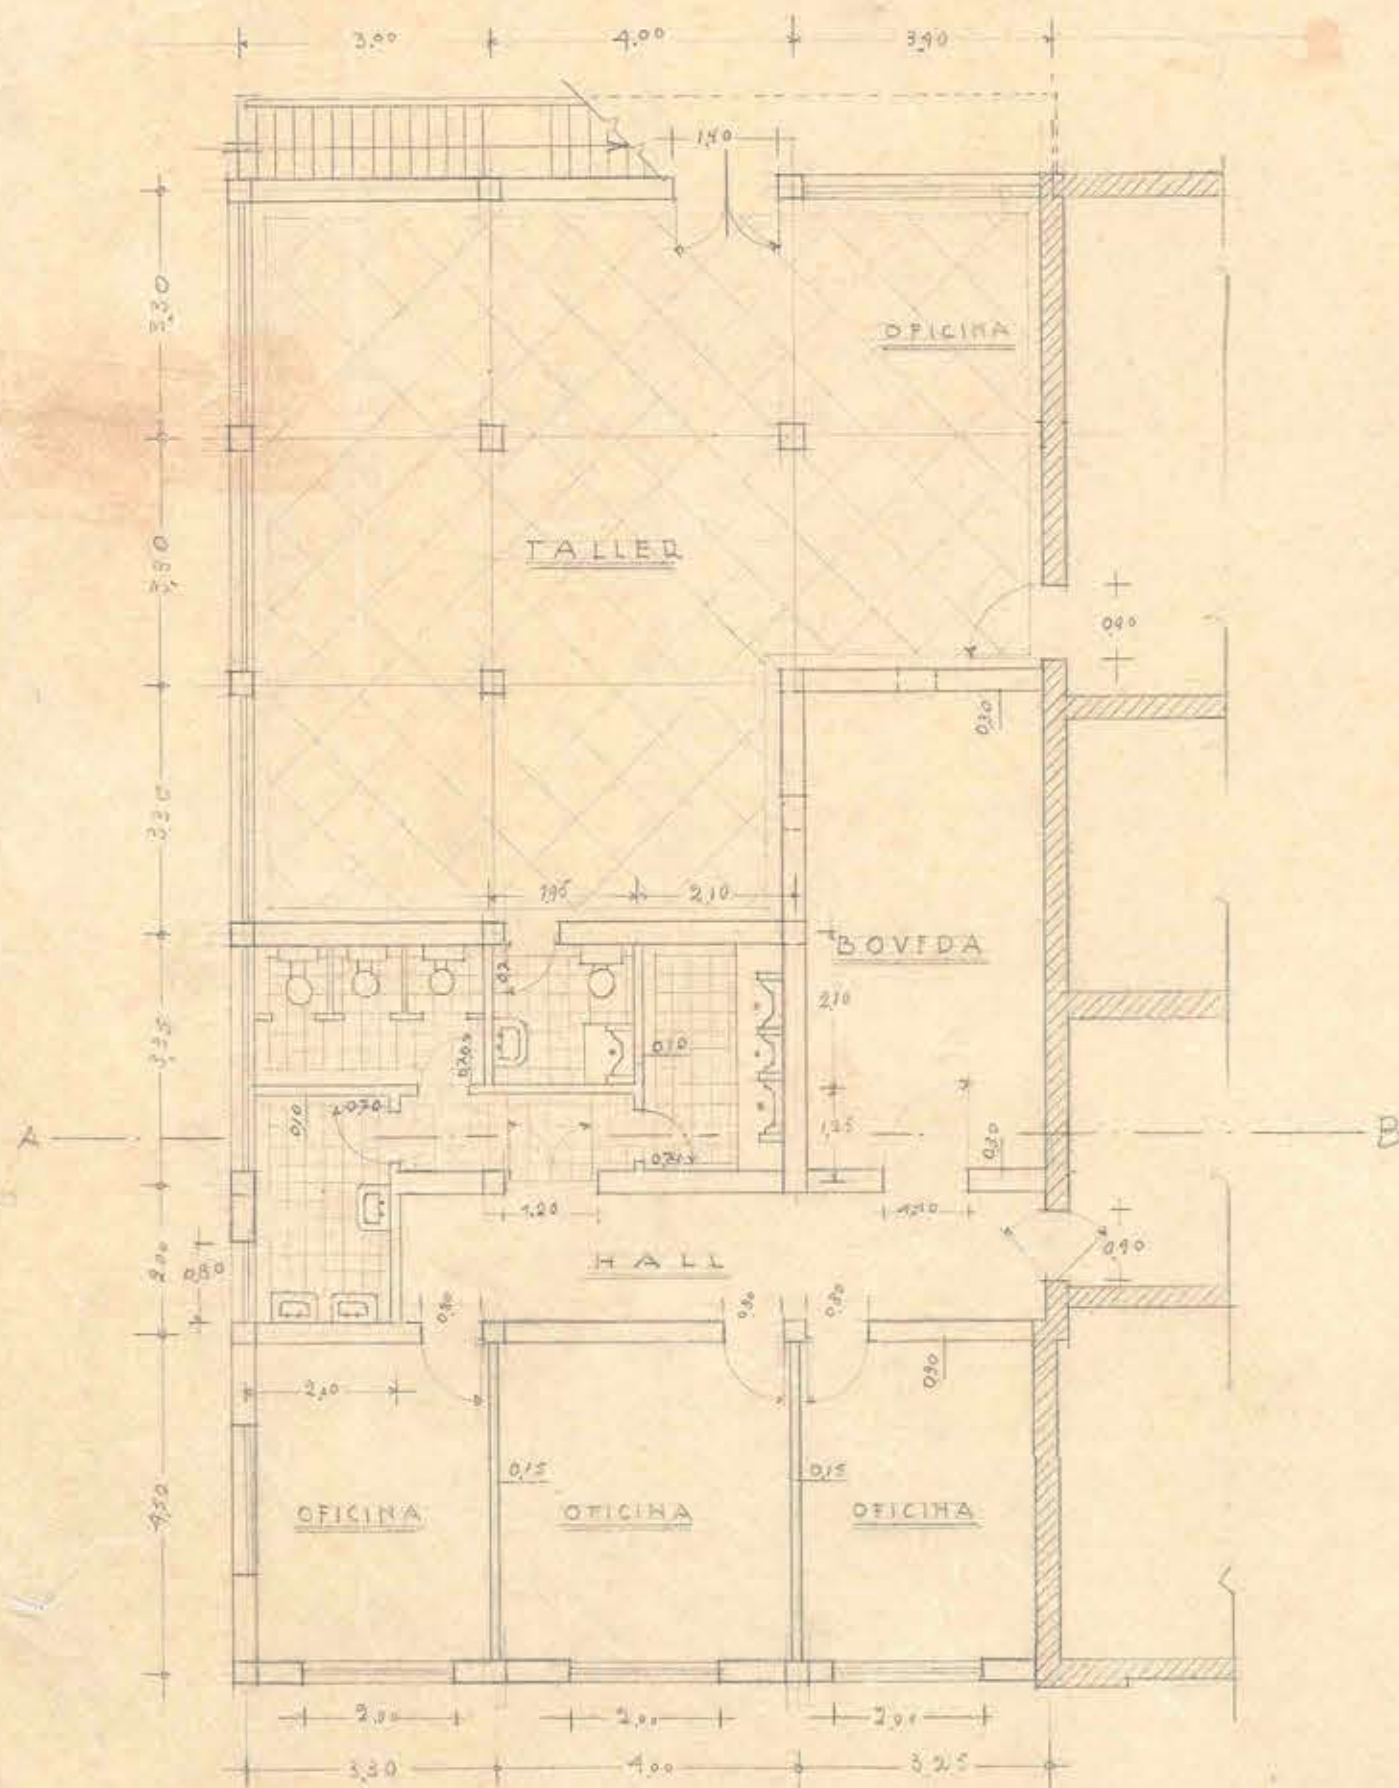

PRIMER PISO

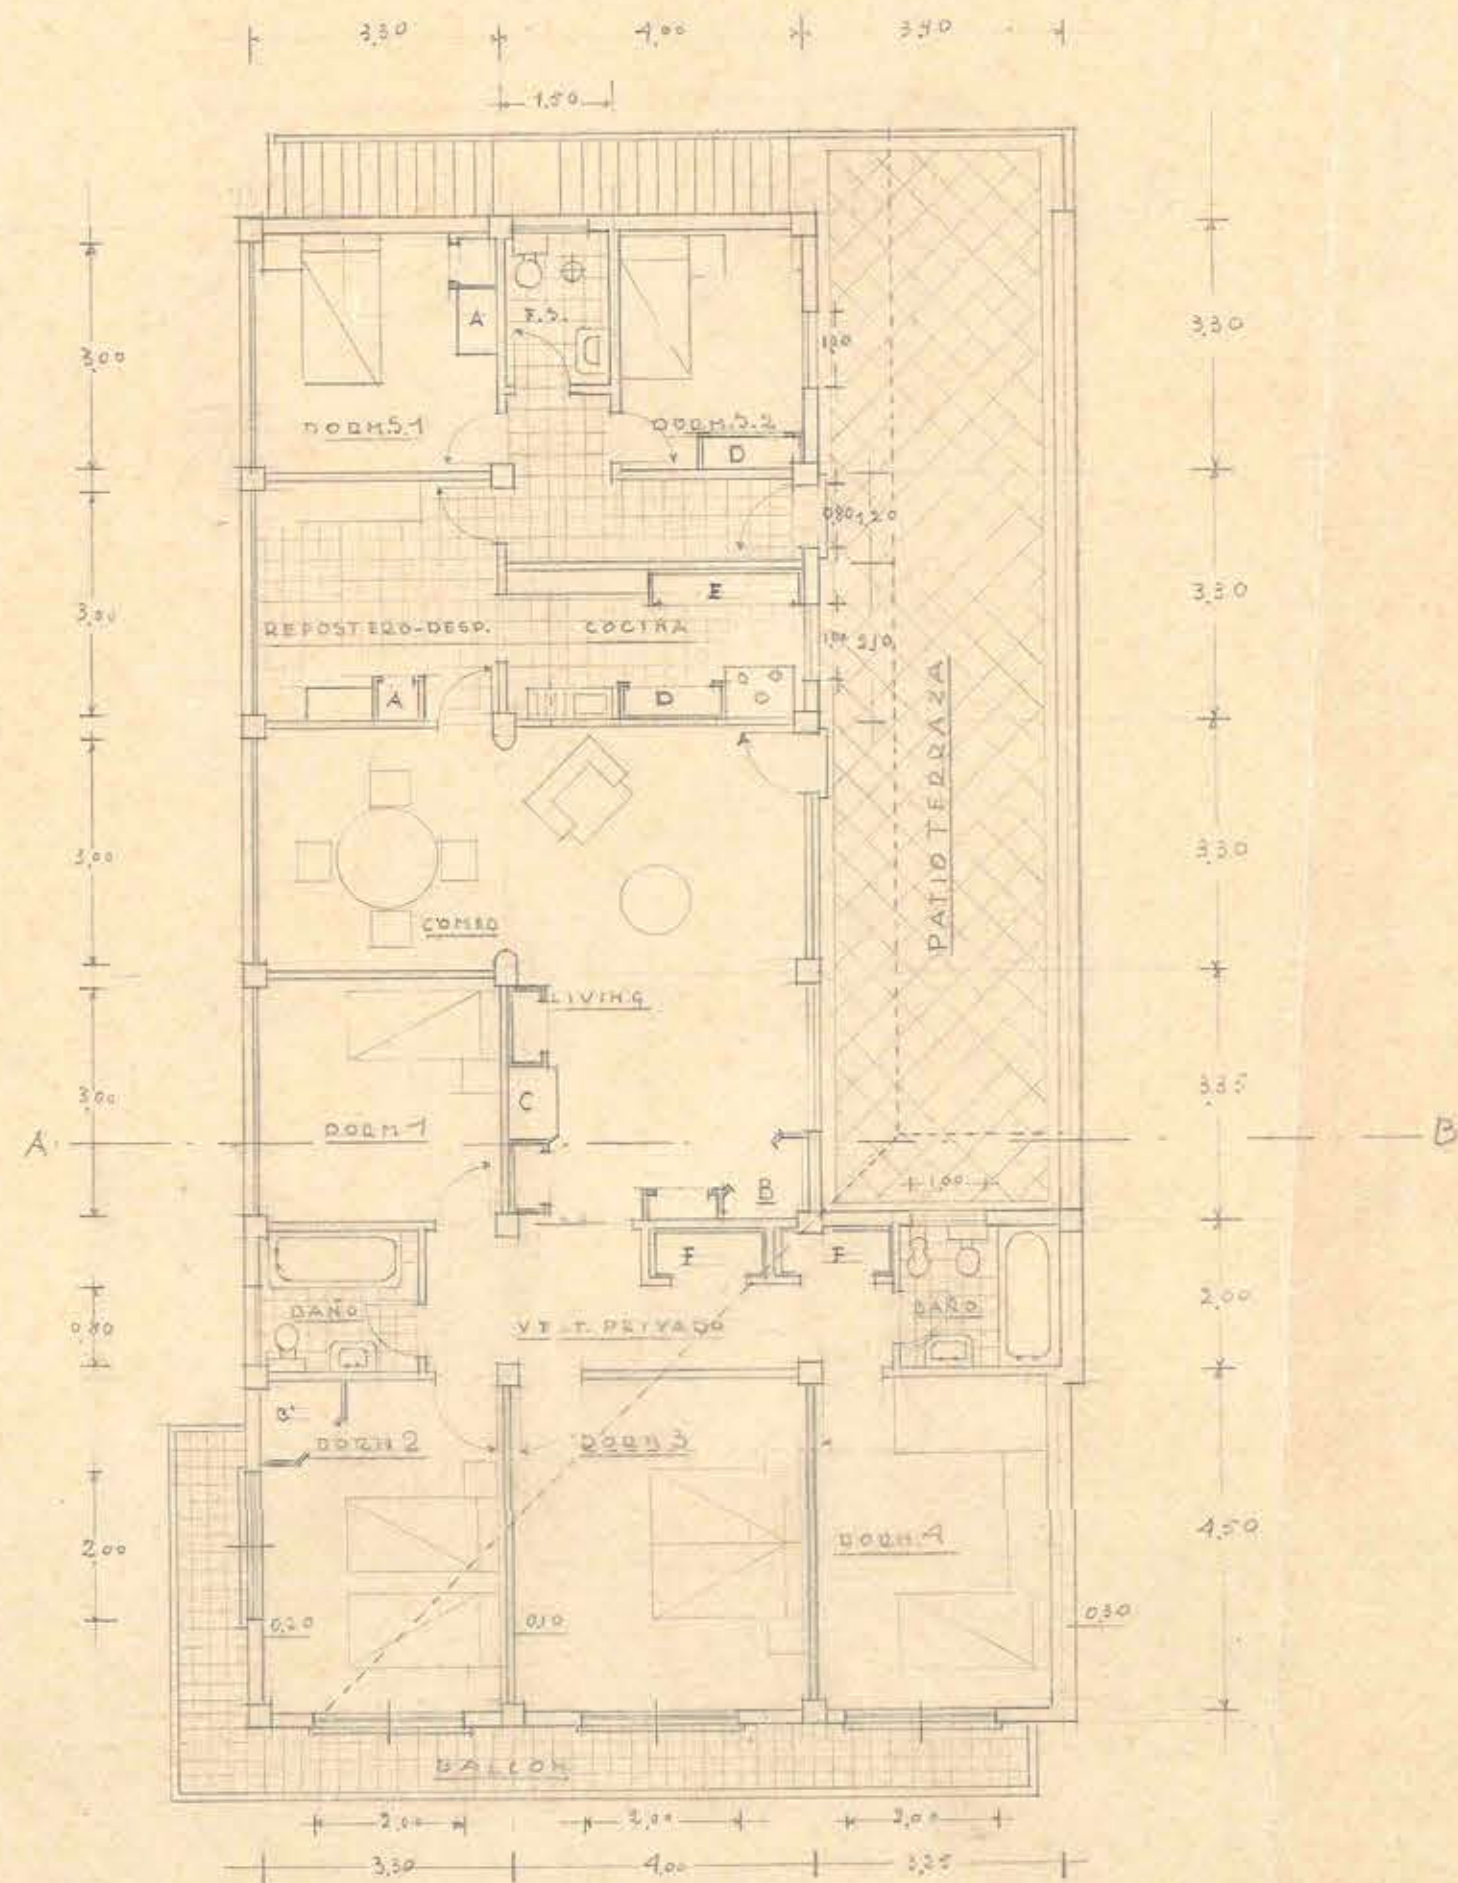

SEGUNDO PISO

Handwritten signature and date: 20-III-45