
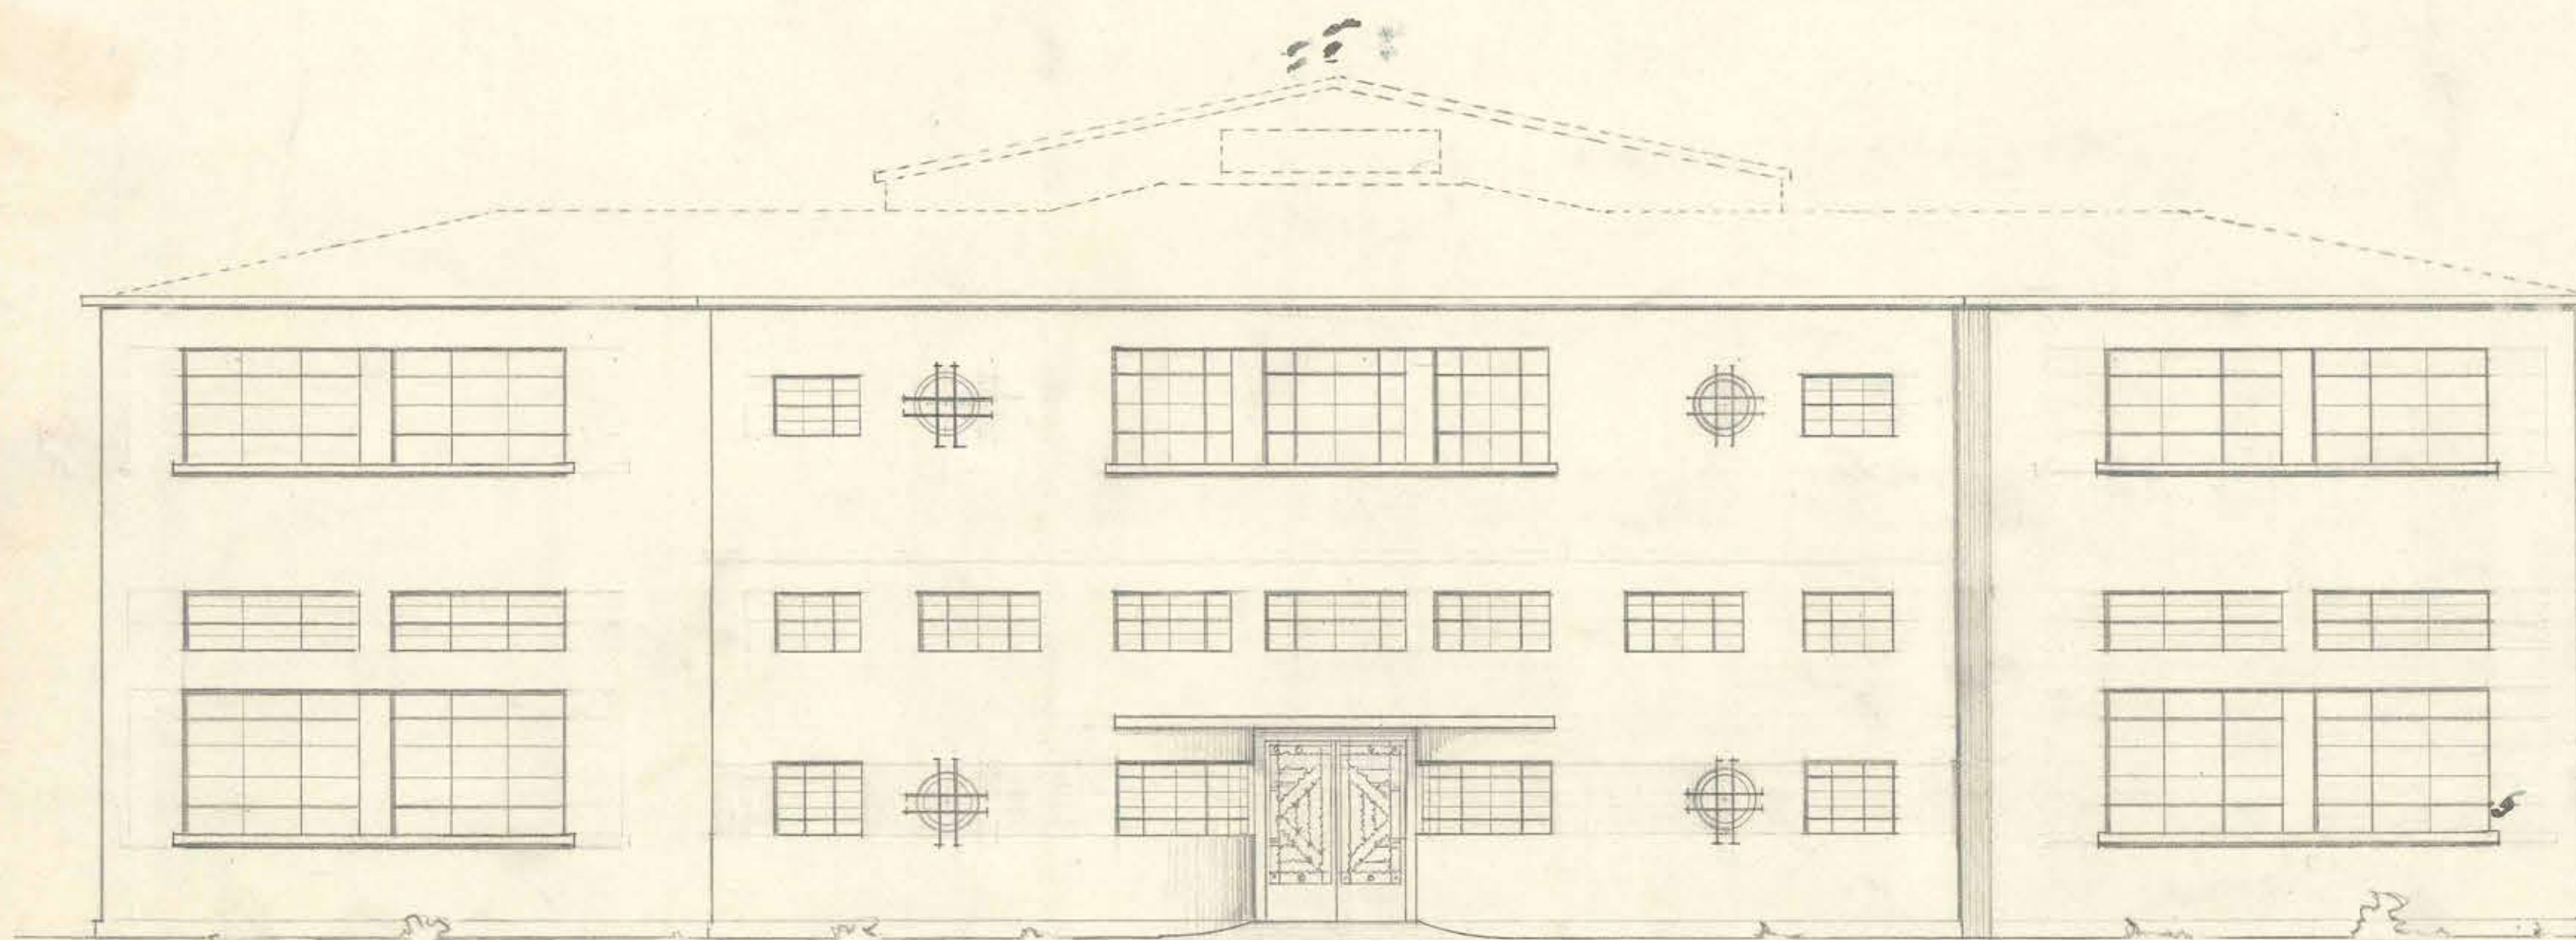


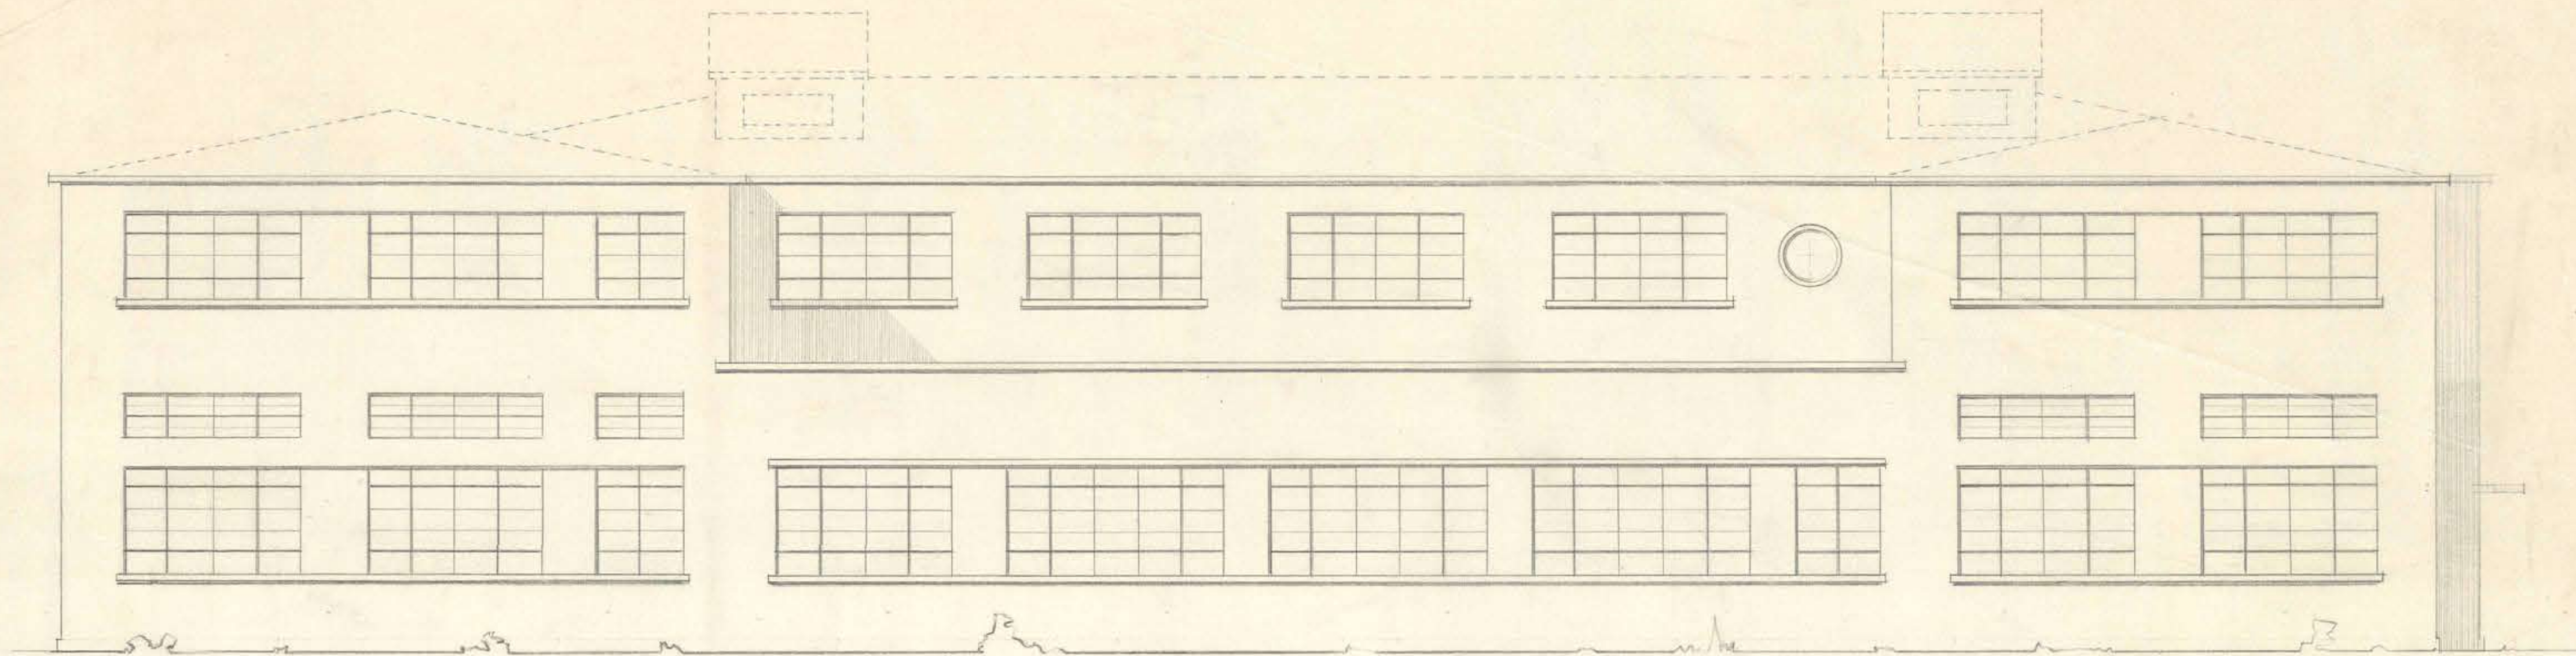

FACHADA DOR

D.G.O.R. DTO. ARQTVRA S.E. =
CASA DE MONEDA y ESPECIES
VALORADAS

PLANO DE FACHADAS ESC. 1:100

PROYECTO y DIBUJO ARQTO. H.A. MORALES

J. Manc

