
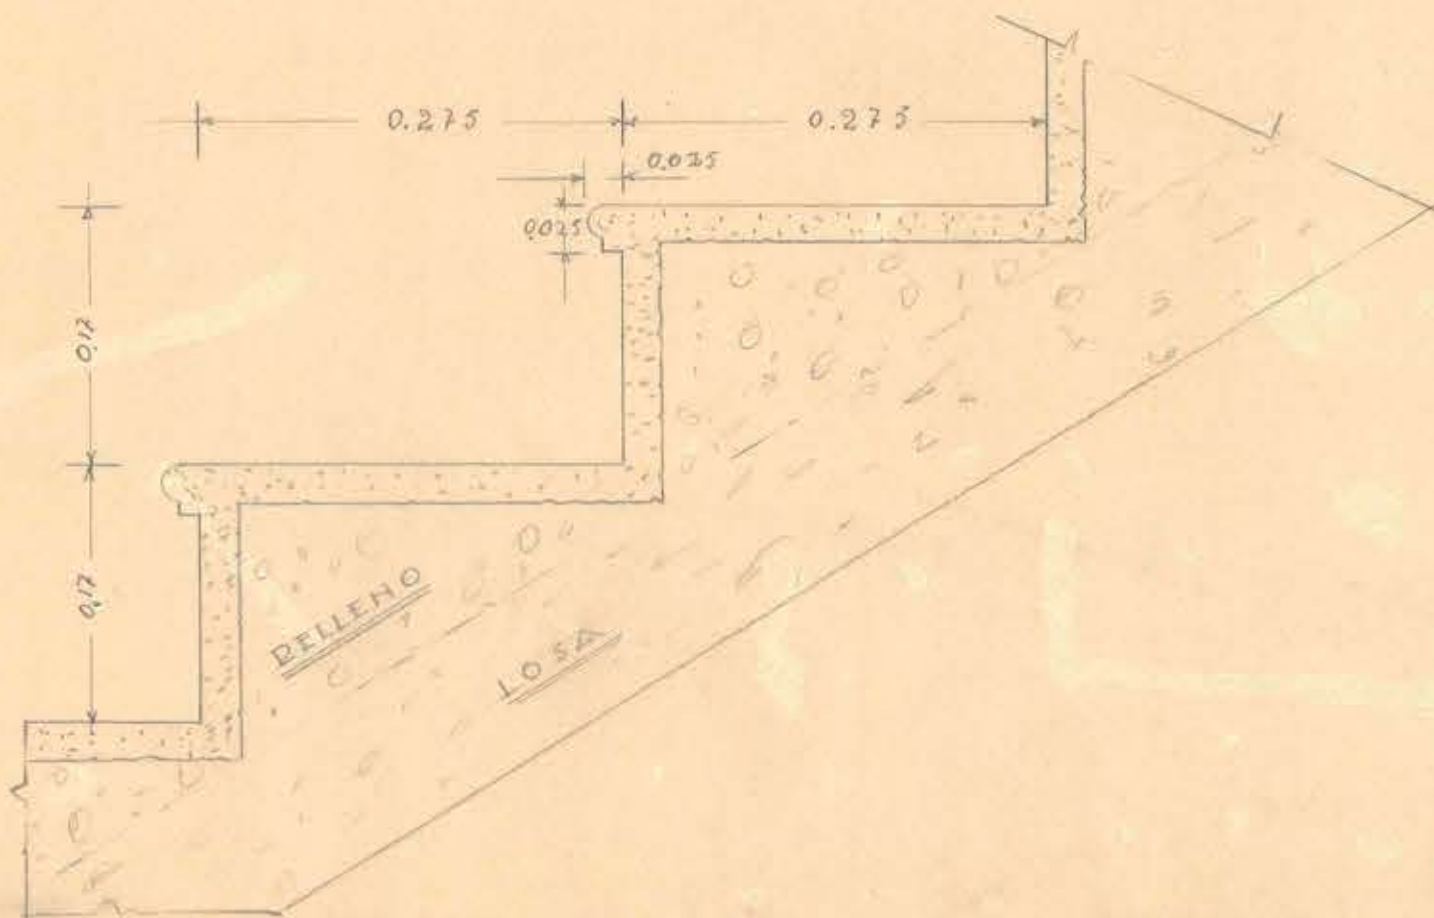
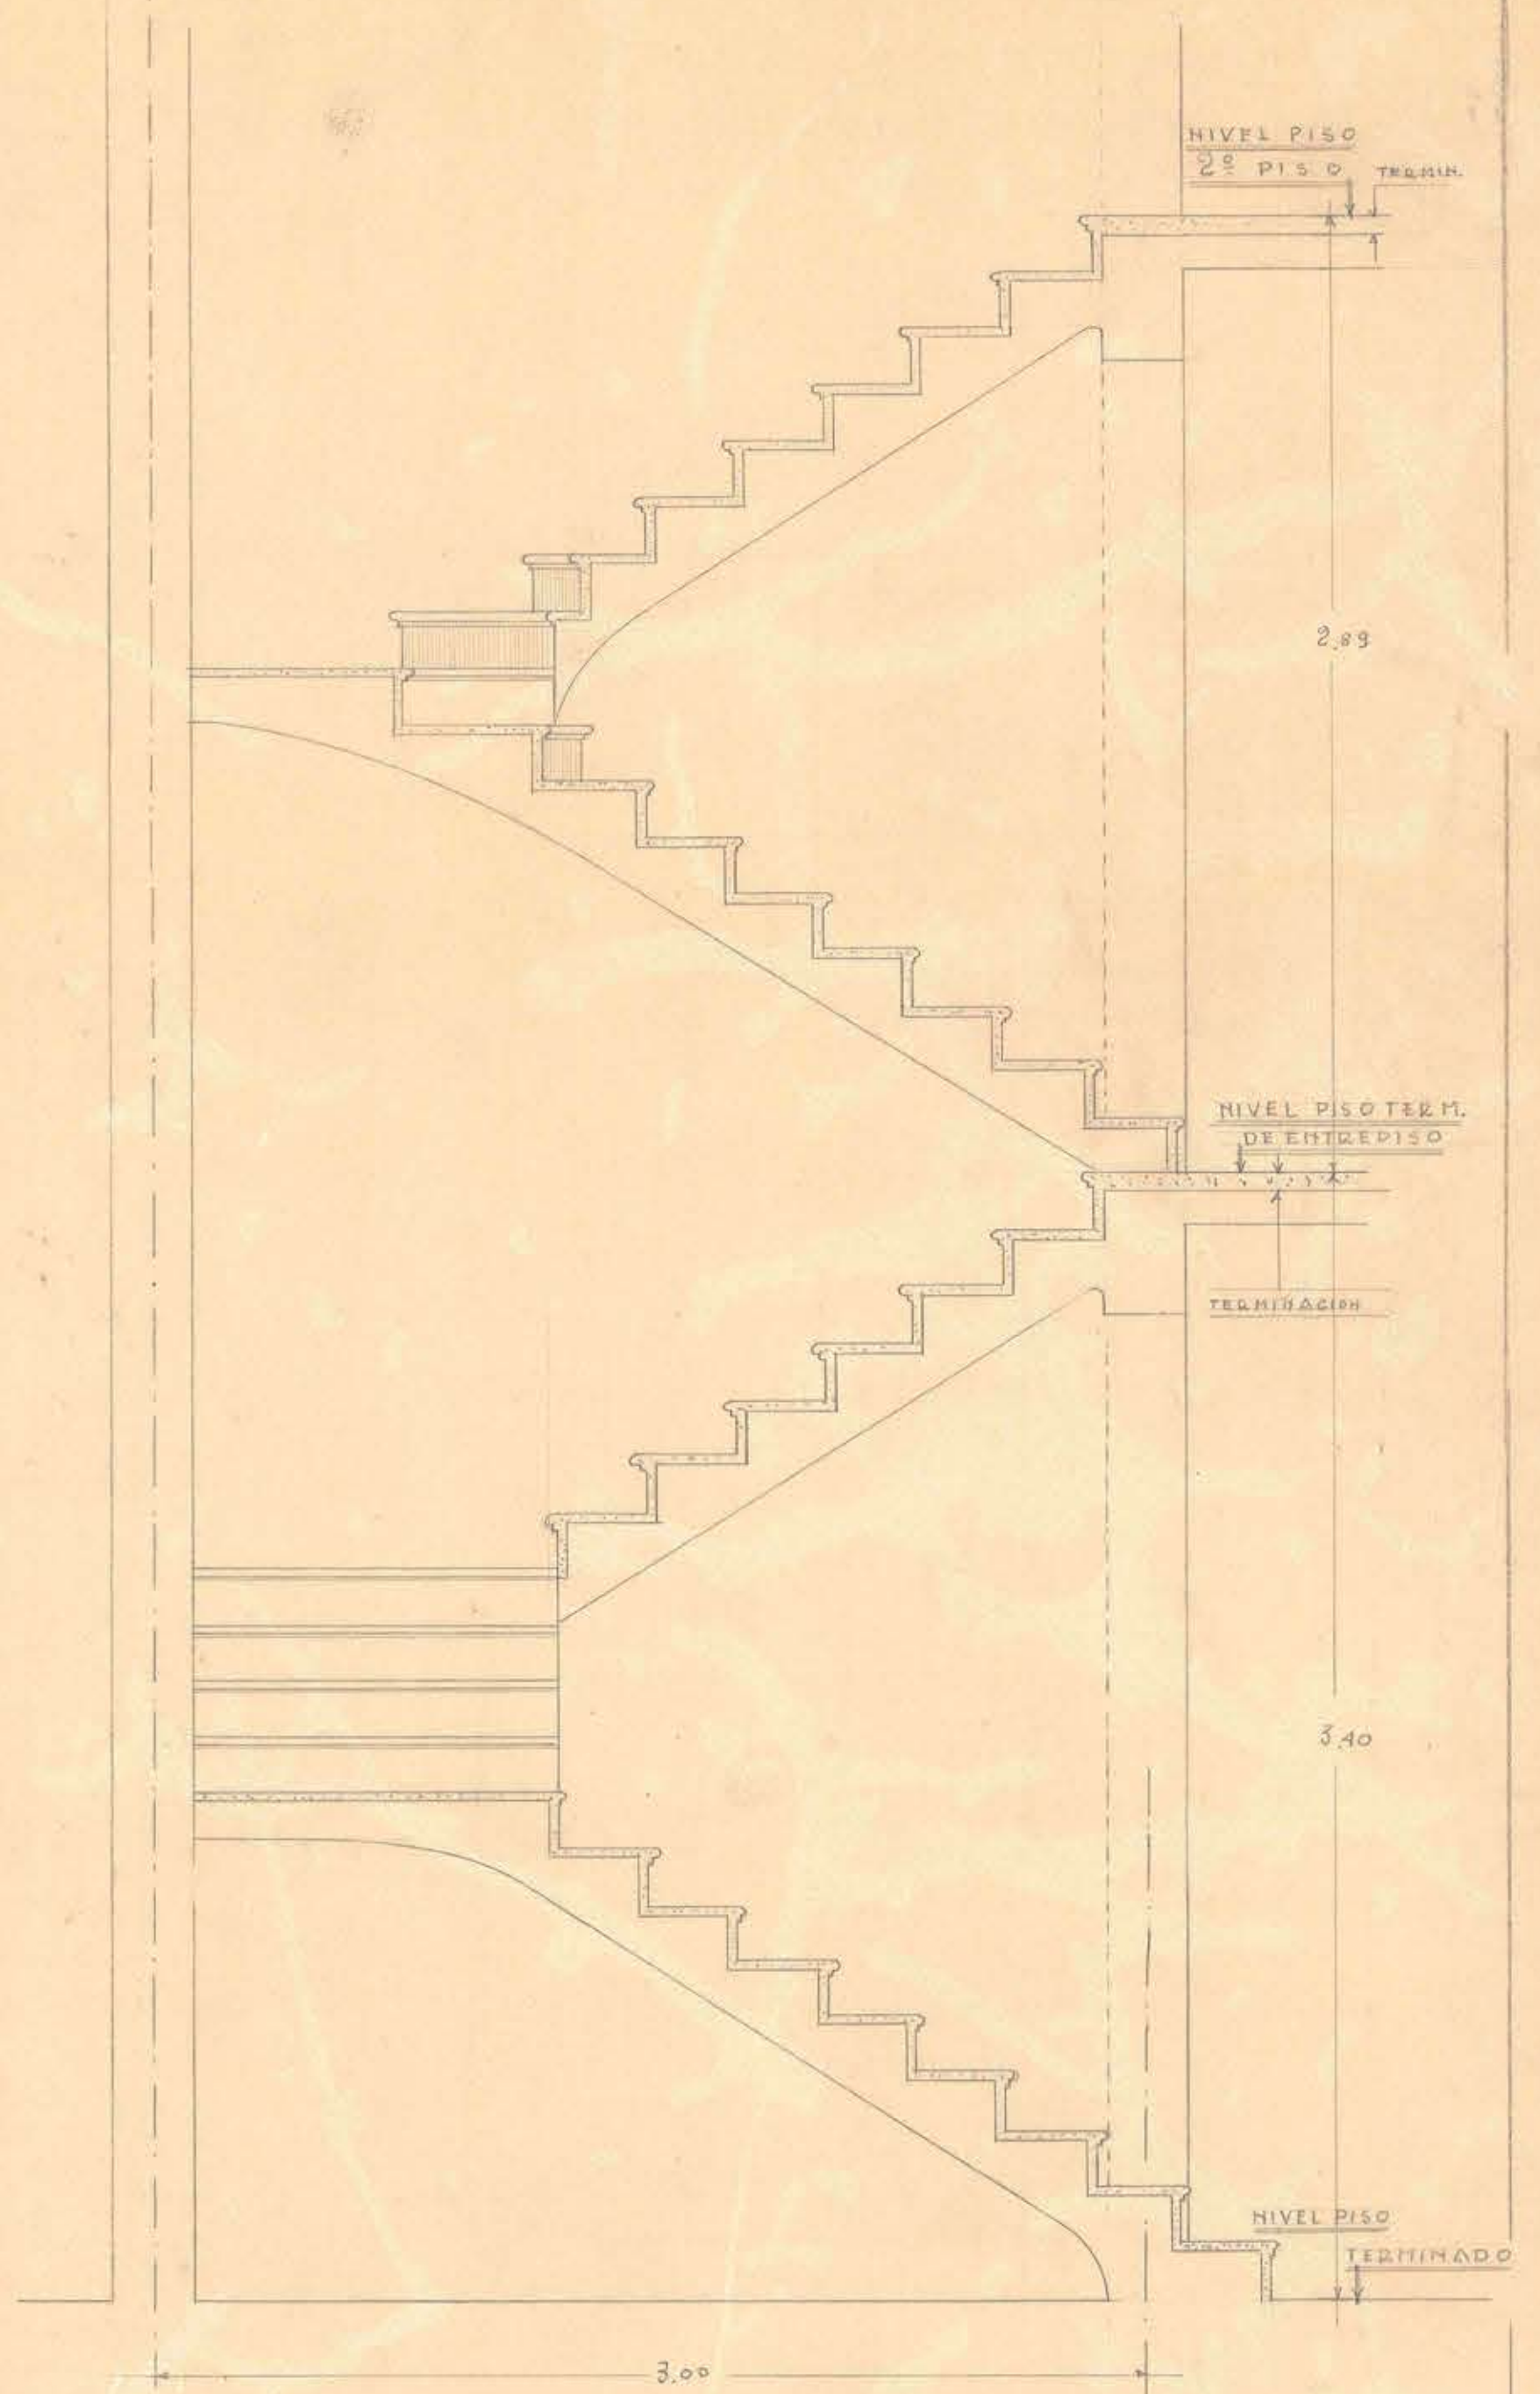


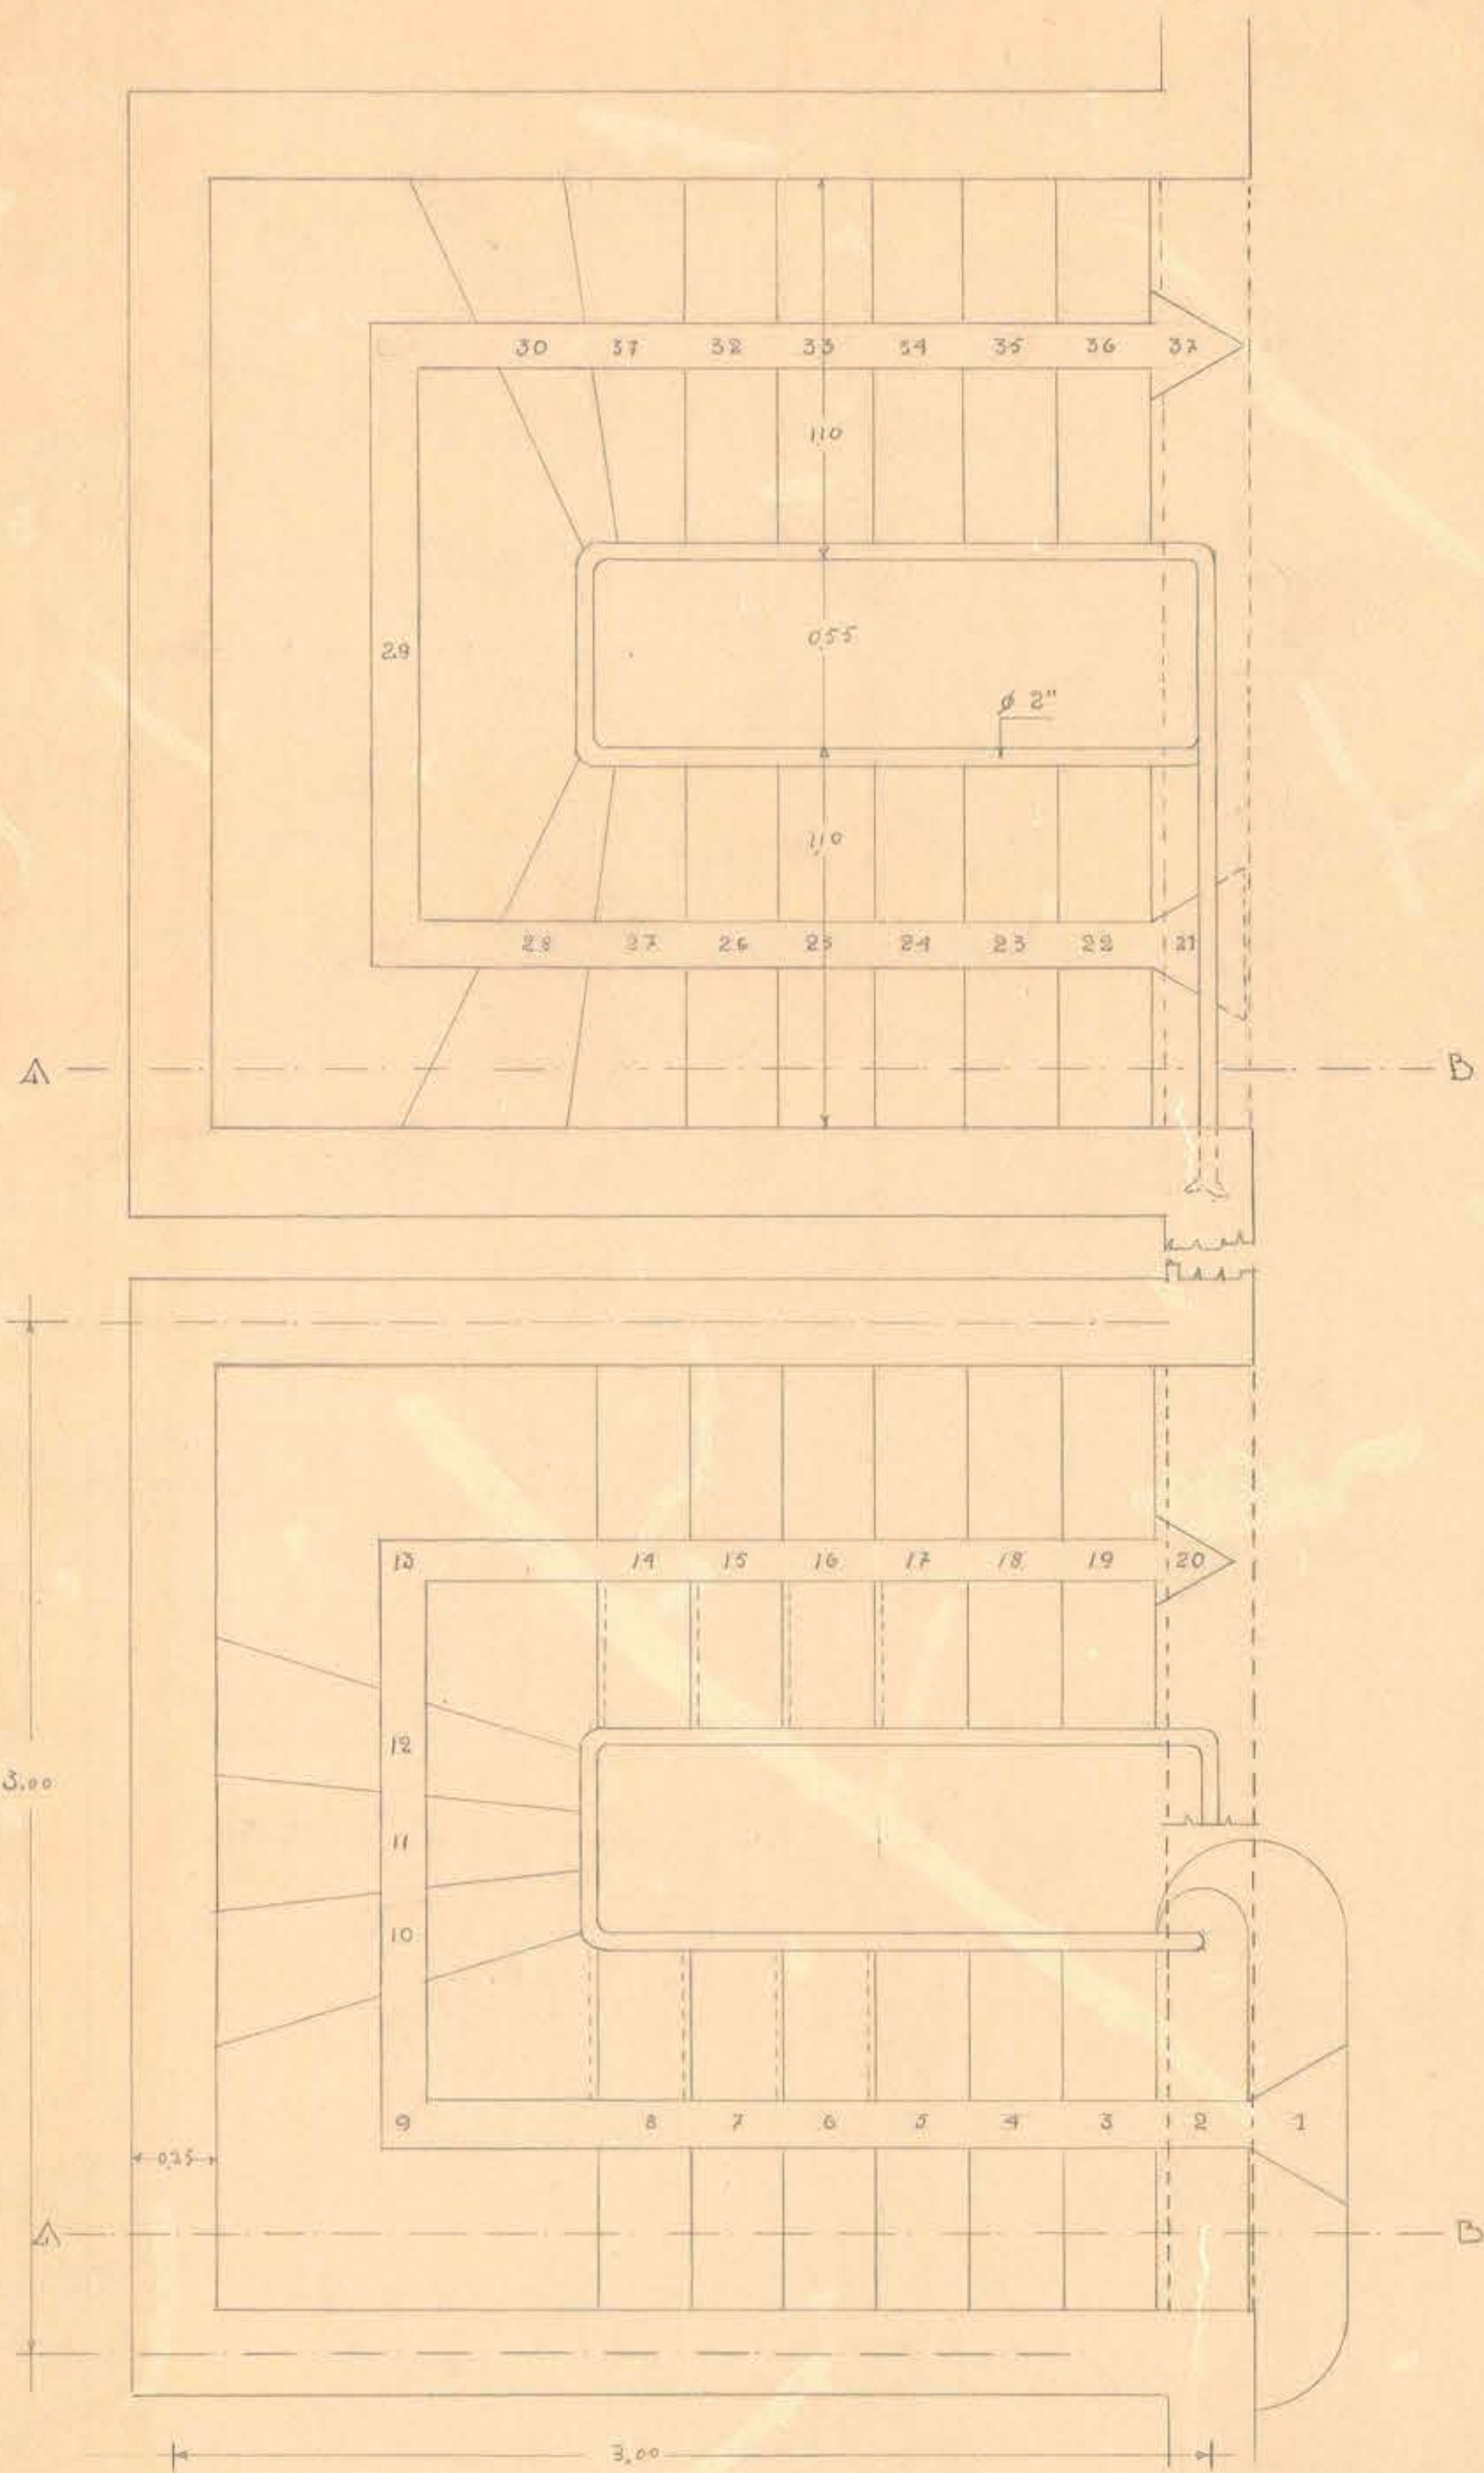

D.C.O.P. D.T.O. DE ARQUITECTURA
CASA DE MONEDA y ESPECIES V.
DETALLES ESCALERA FSC 1:20

ARQUITECTO H.A. HONORABLE
H.A. Honorable
20-1-43

9
R. M. M. M.
20-1-43