

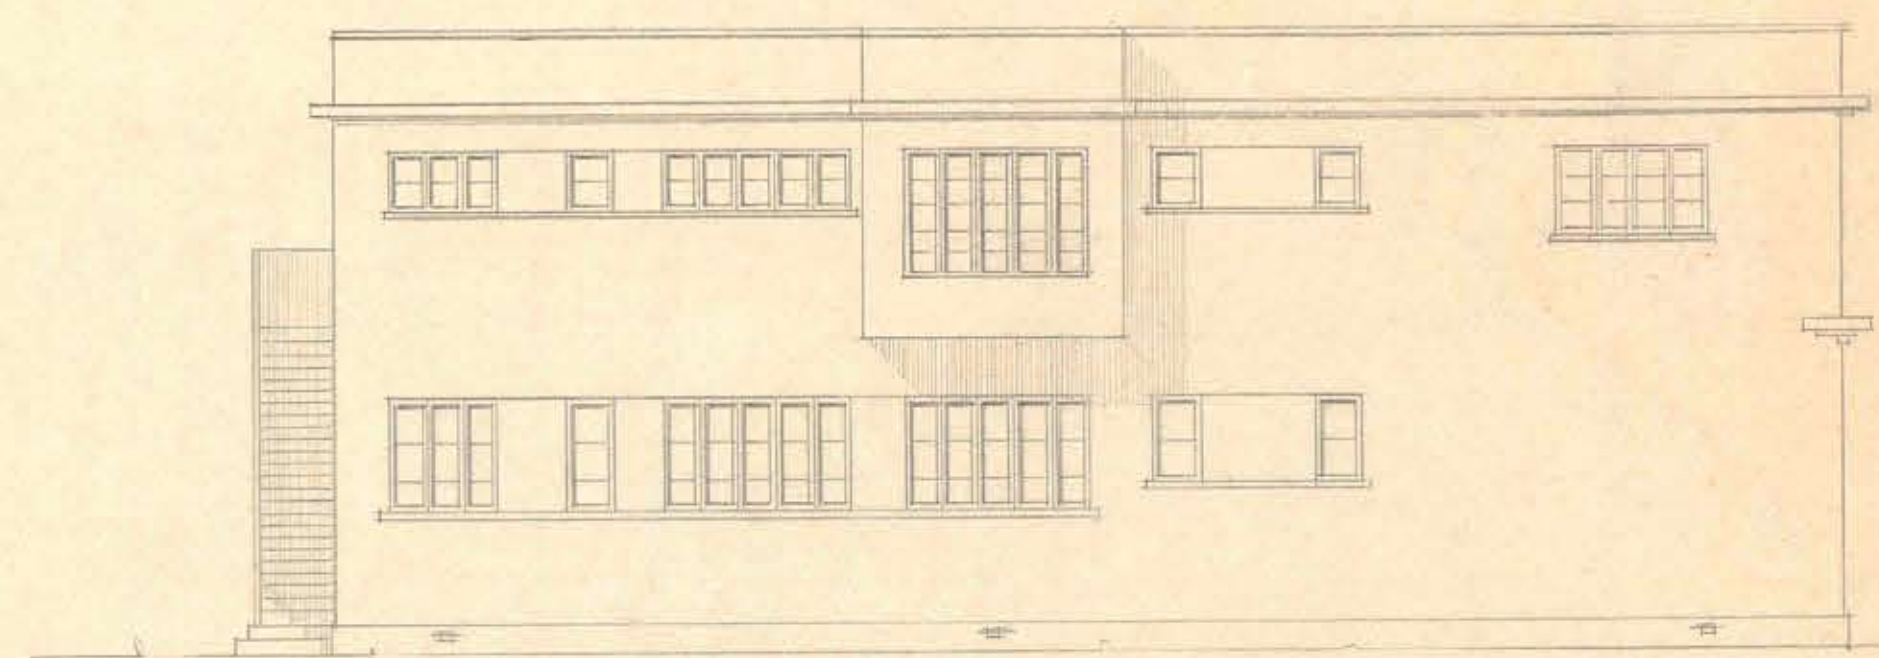
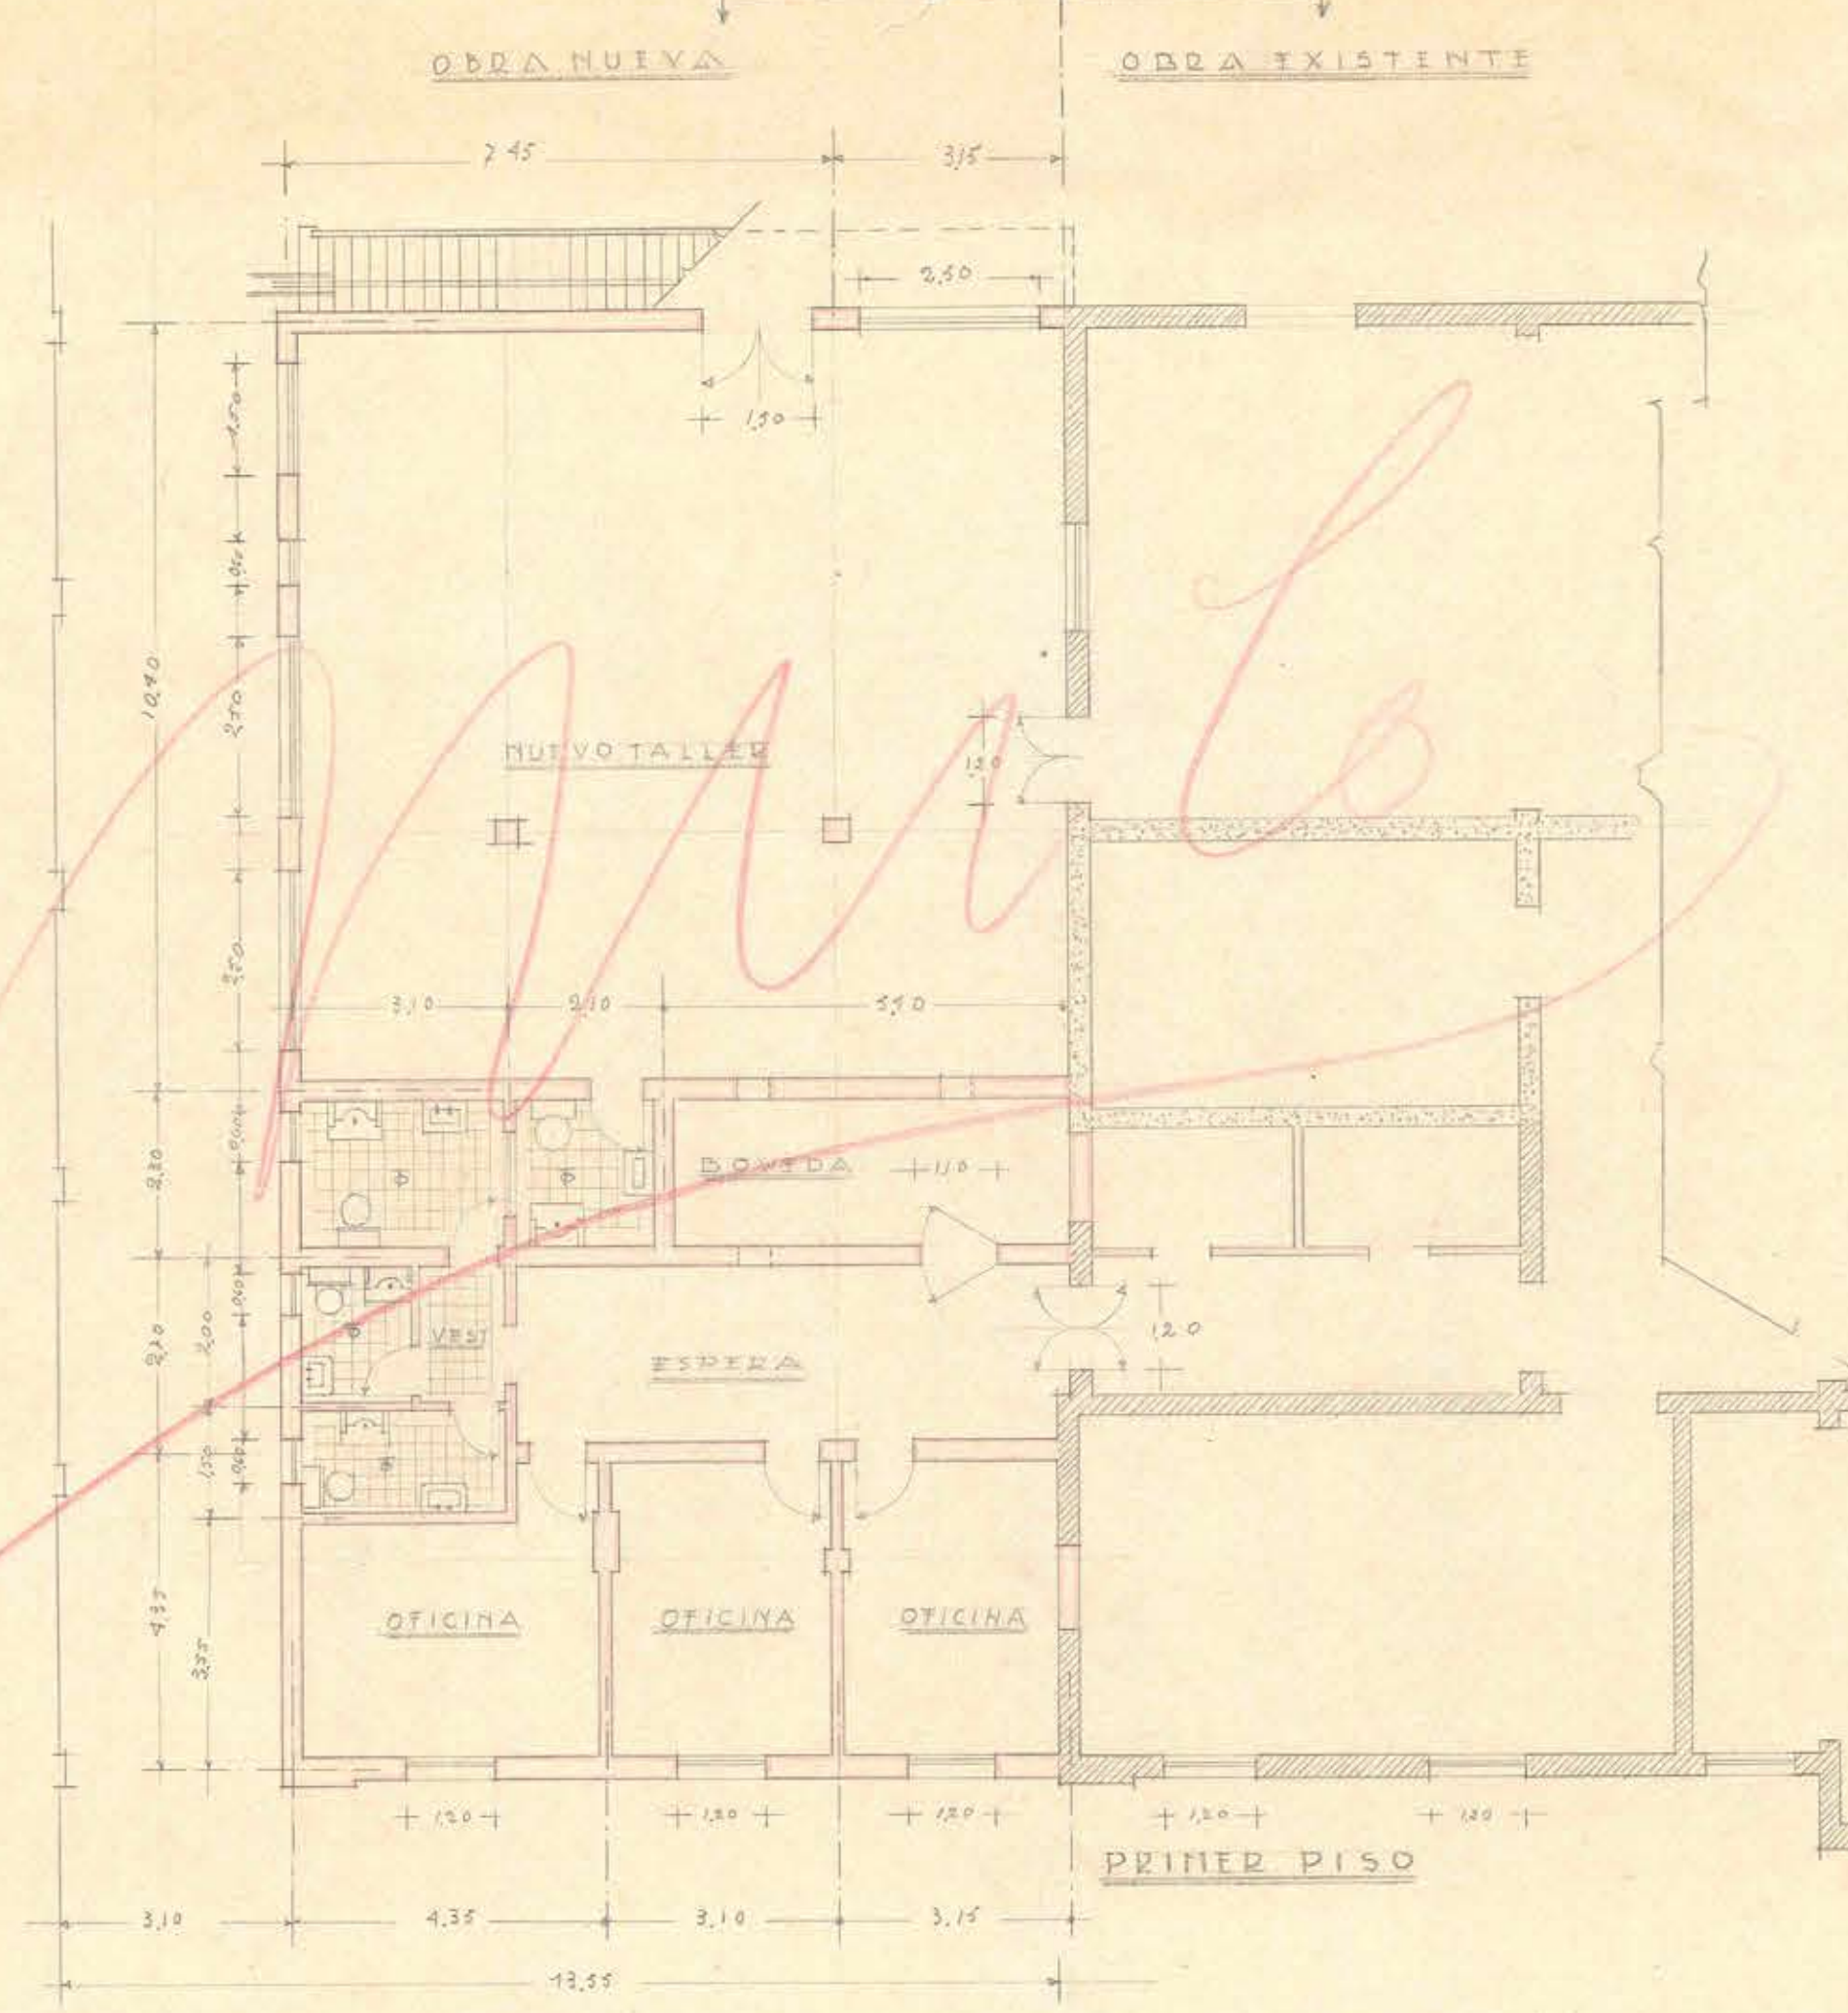


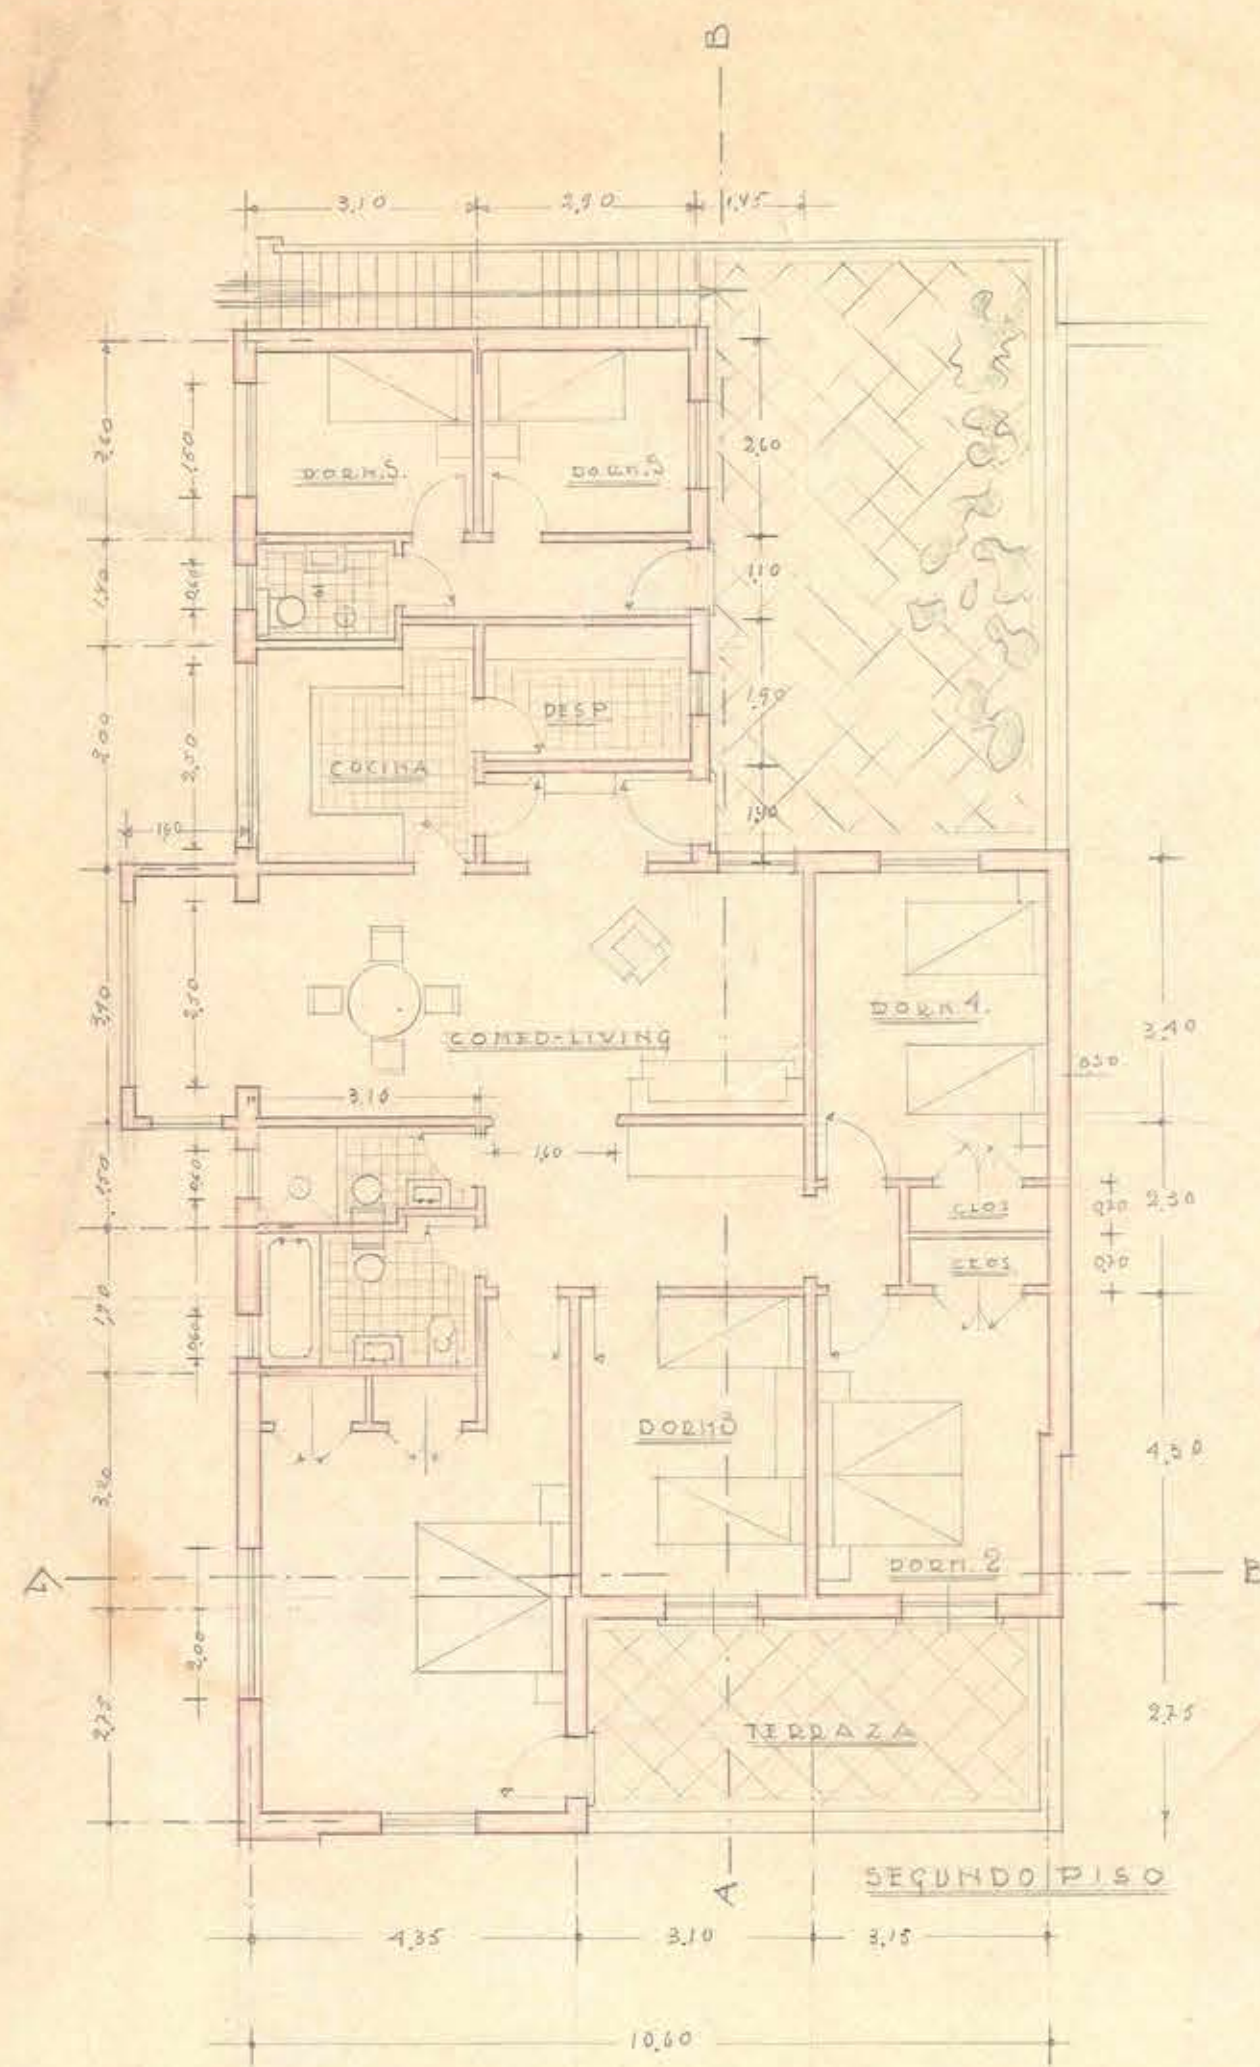


FACHADA ORIENTE

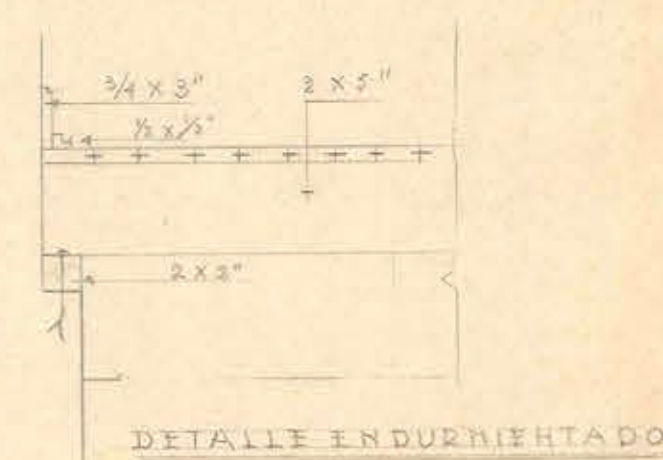


DETALLE ENDERIZADO

D.G.O.P. D.T.O. DE ARQUITECTURA S.E.
AMPLIACION SUPERINTENDENCIA
CASA DE MONEDA QUINTA NORMAL
ESC. 1:100 A.P.O.T.O. N. A. MORAN 15 A


J. Marc
9-X-43.
SECCION ESTUDIOS
PUEBLO GENERAL A. LAS FUENTES
Departamento de Agricultura

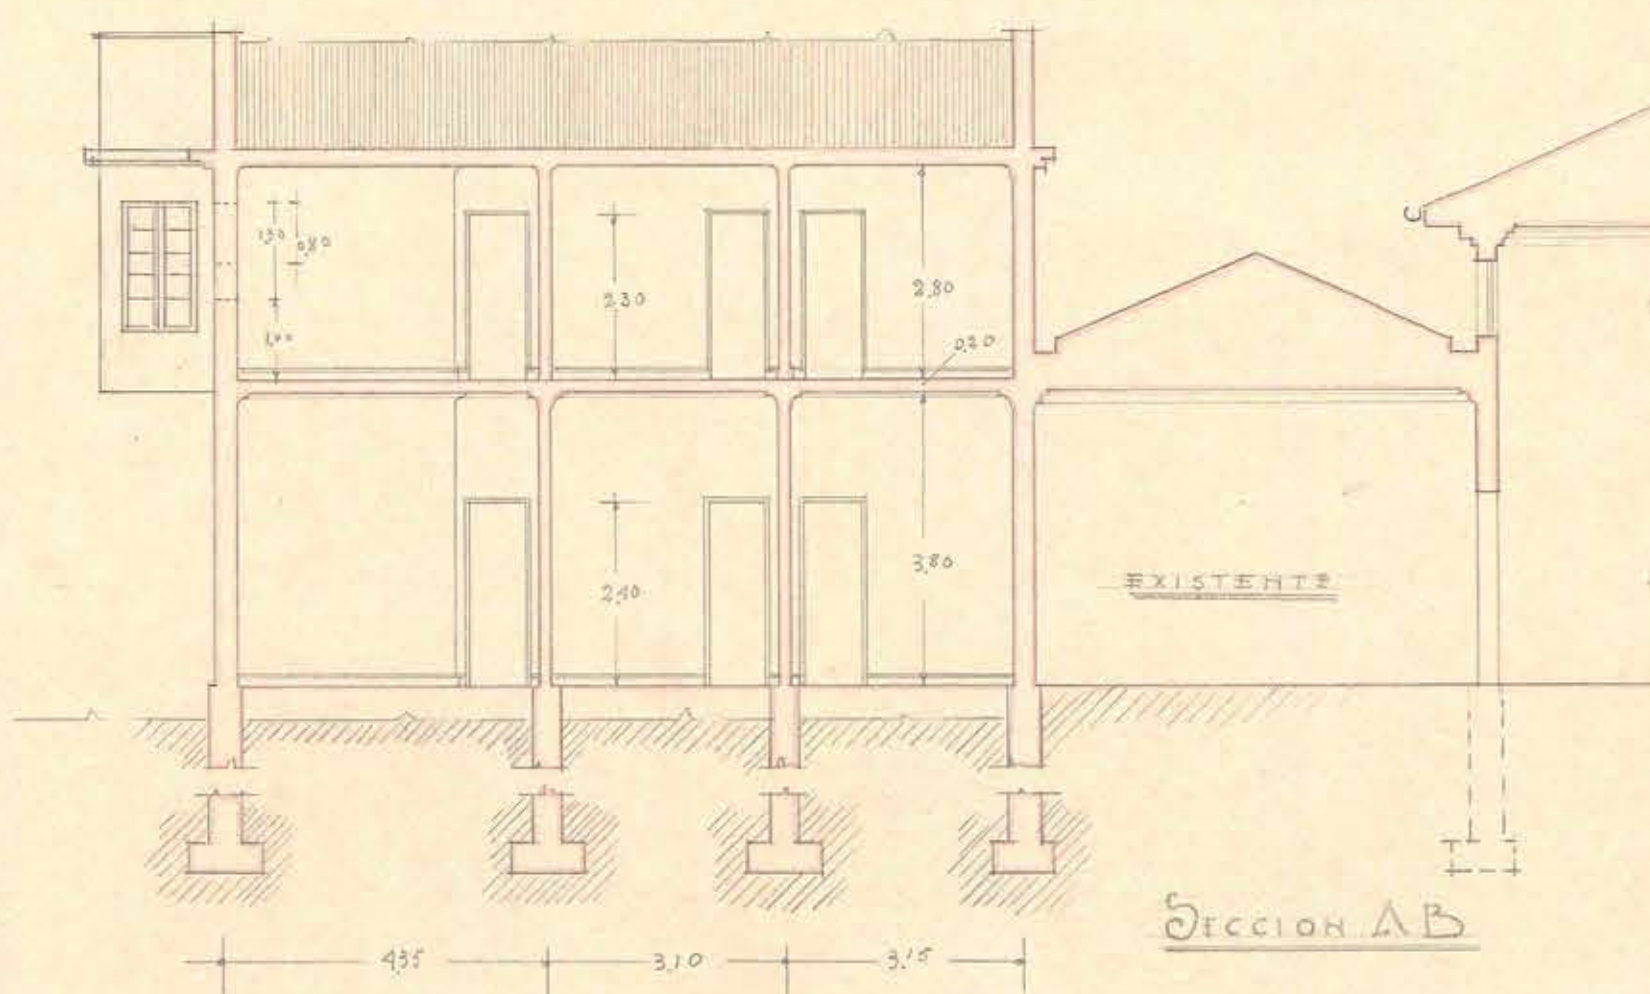

SECCION AB

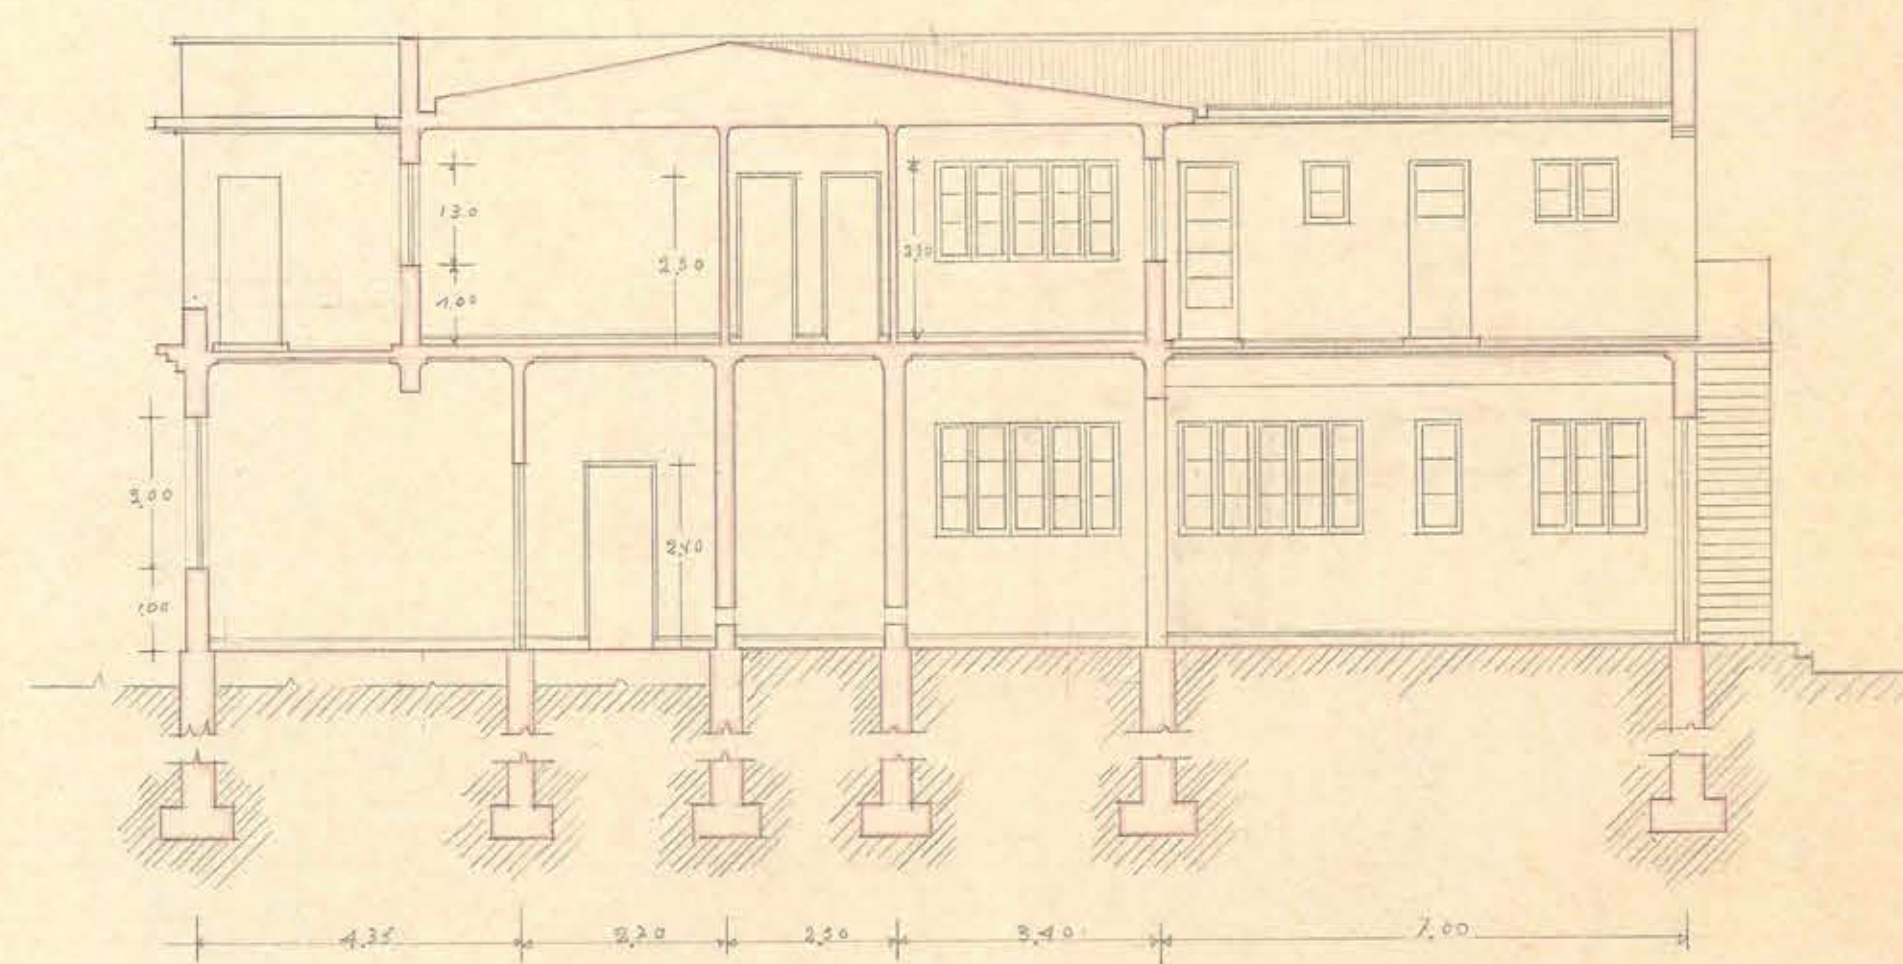

SECCION AB

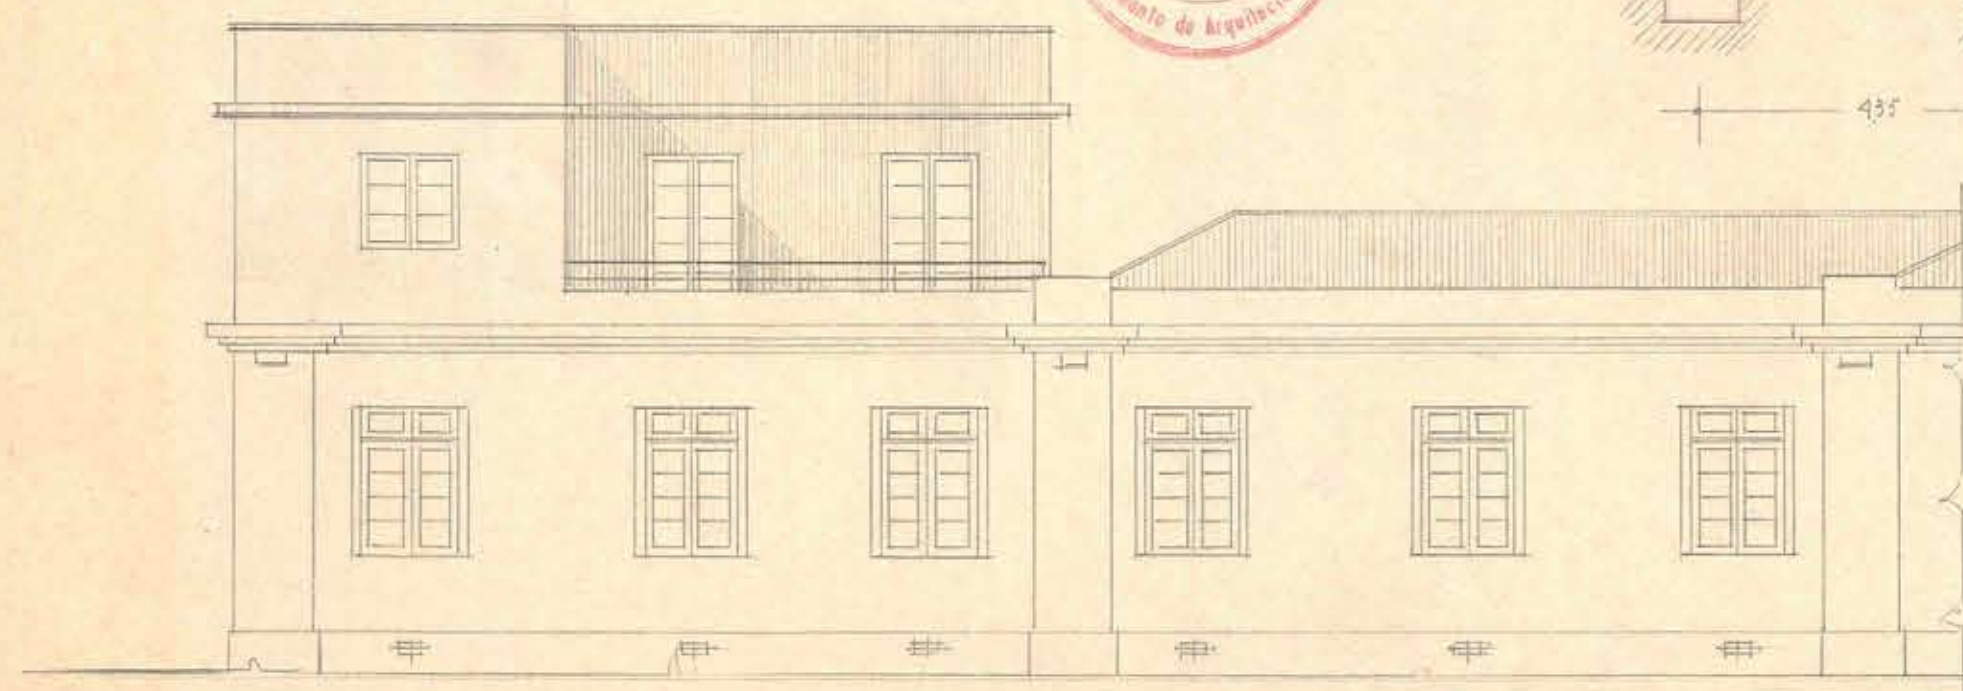

FACHADA PRINCIPAL