


DIRECCION GENERAL DE ARQUITECTURA
PROYECTO DE FACHADA PARA ALLELES DE LA
ESPECIE VALORADA
ESCALA 0.01 P/M

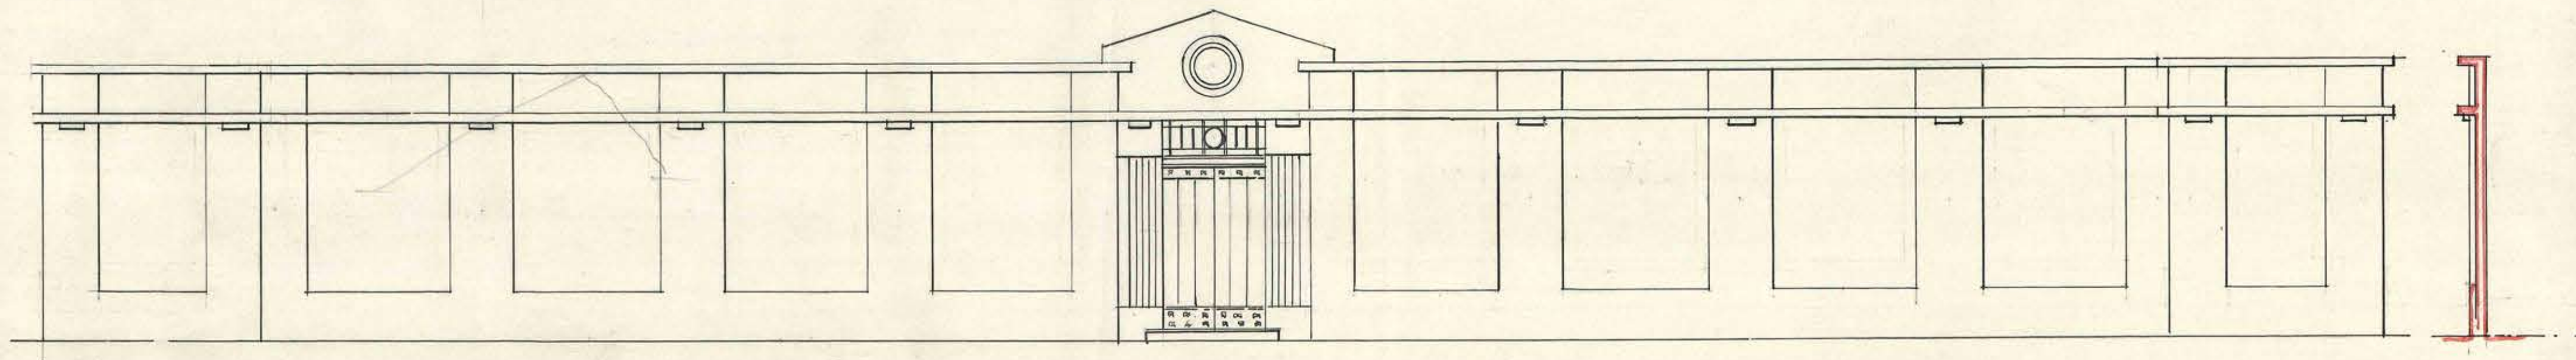

Santiago, 19 de Diciembre 1928

FACHADA LATERAL A.B.