


DIRECCION GENERAL DE ARQUITECTURA
PROYECTO DE FACHADA PARA ALLEREY DE LAS
ESPECIES VALORADAS

E/ALA 0.01 P/7.

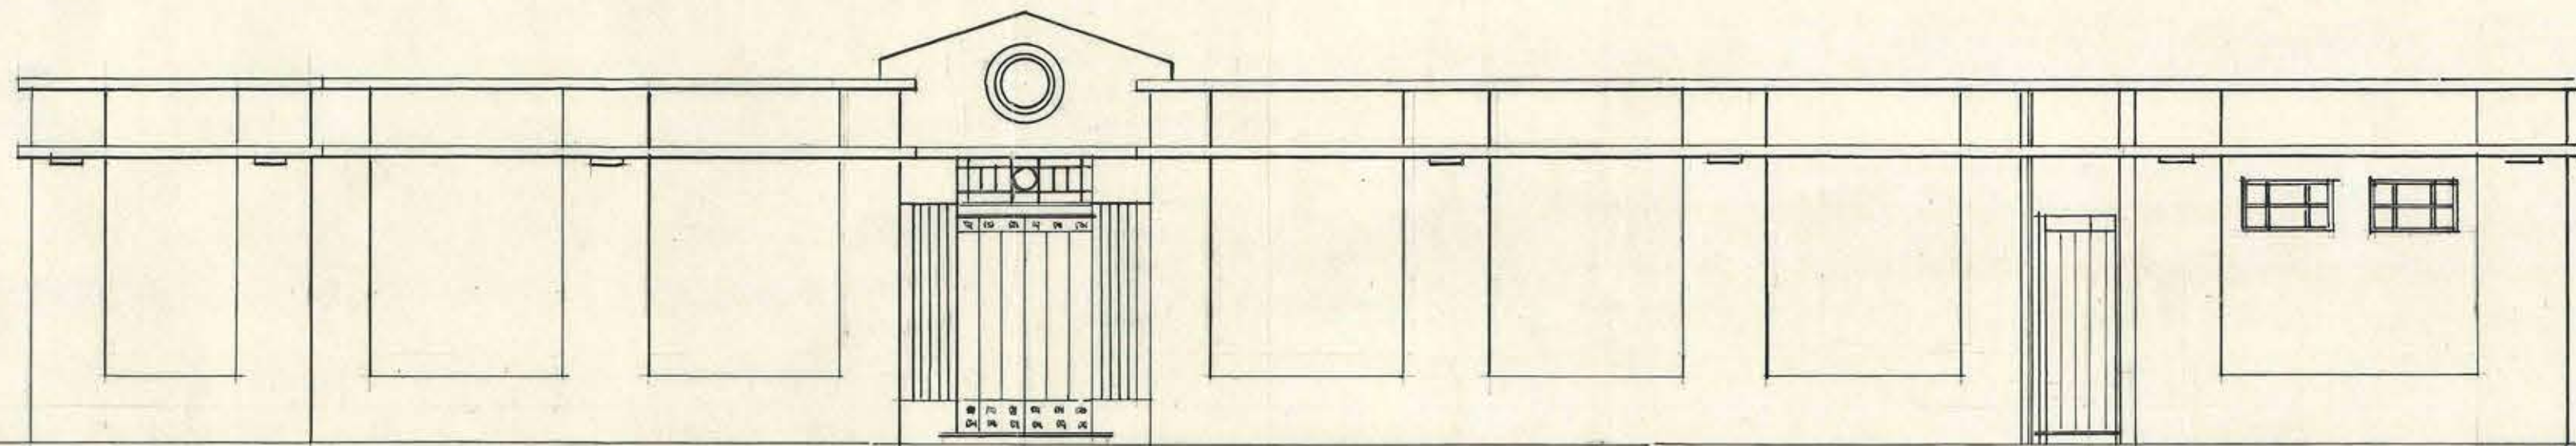

Santiago, 19 de Diciembre 1928

FACHADA PRINCIPAL

CONFORME.

