



ESCALA: 0,01  $\frac{1}{4}$ .

DIRECCION GENERAL DE ARQUITECTURA


CASA DE MONEDA QUINTA NORMAL

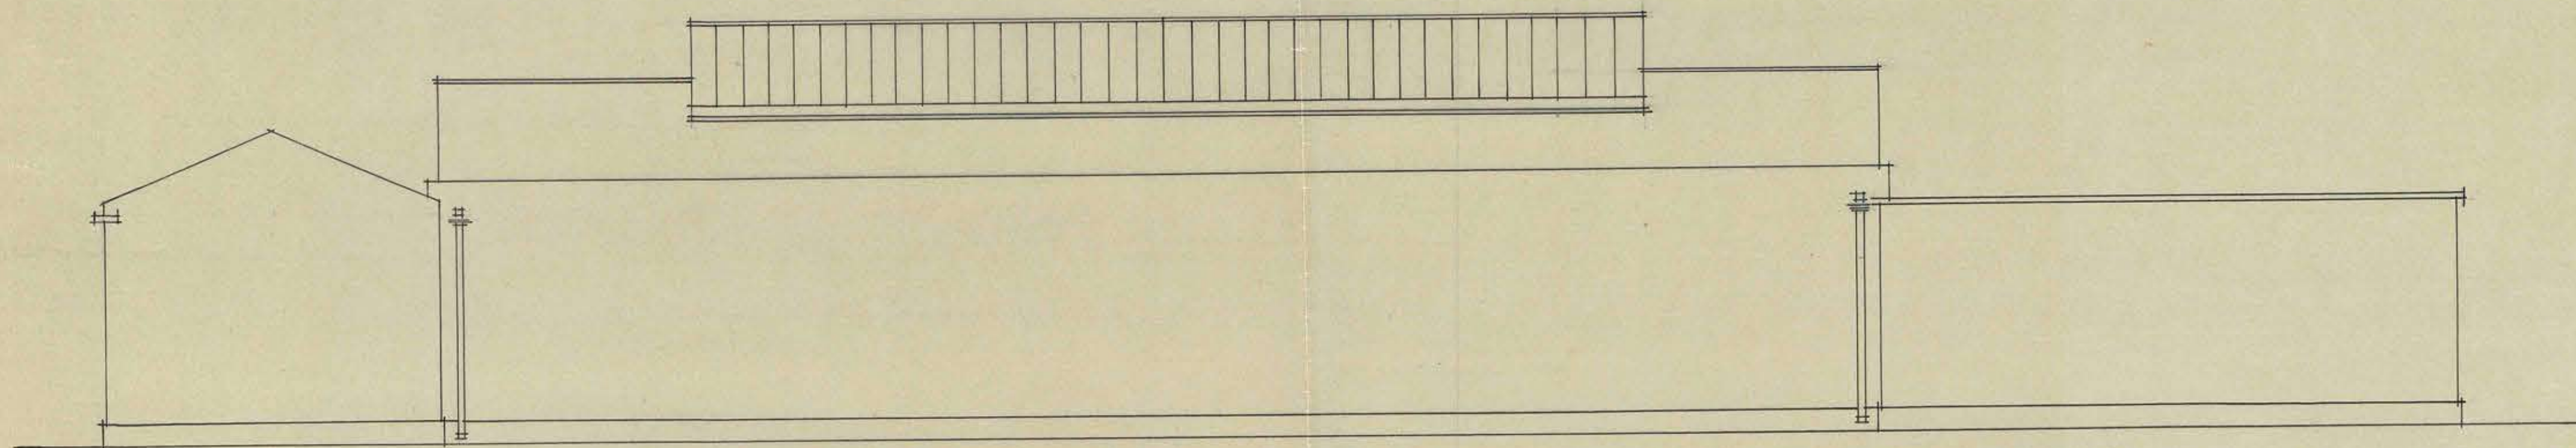

FACHADA POSTERIOR

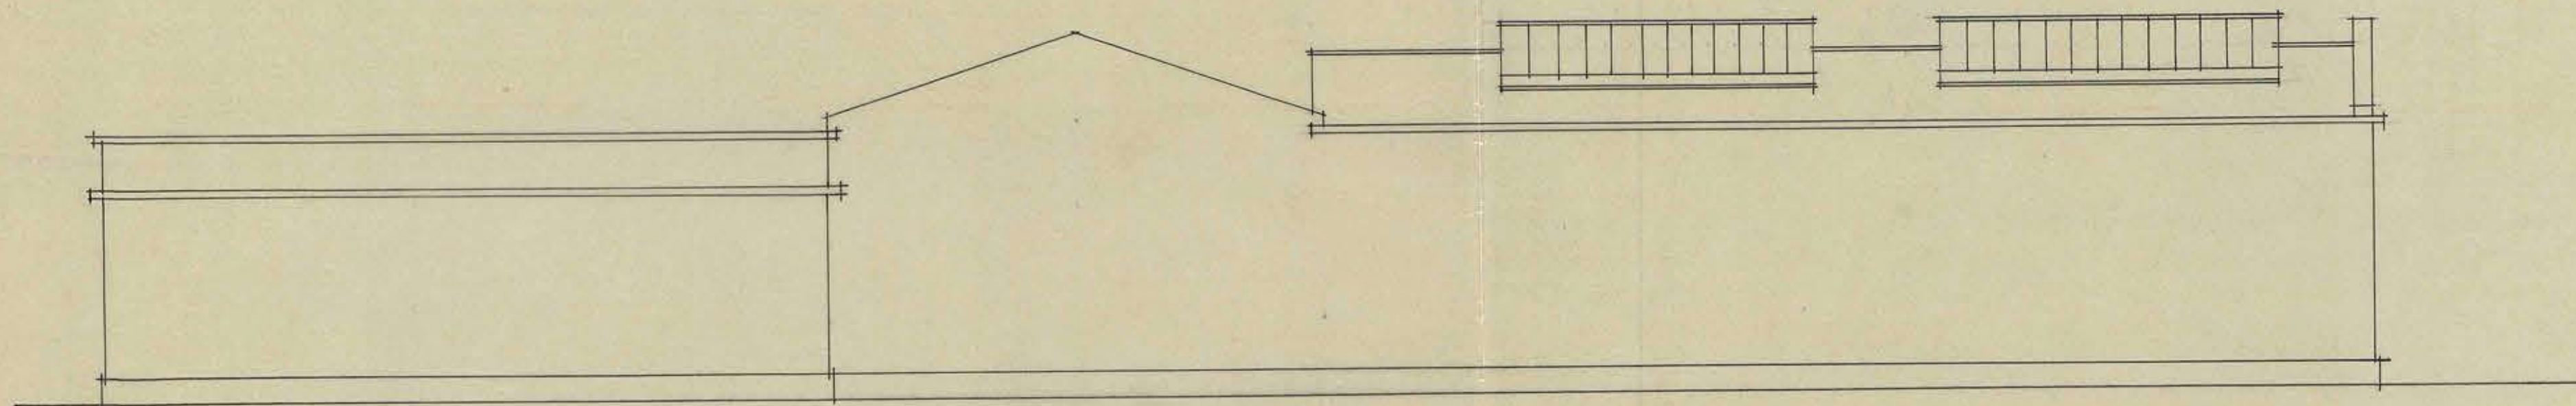

FACHADA LATERAL DERECHA

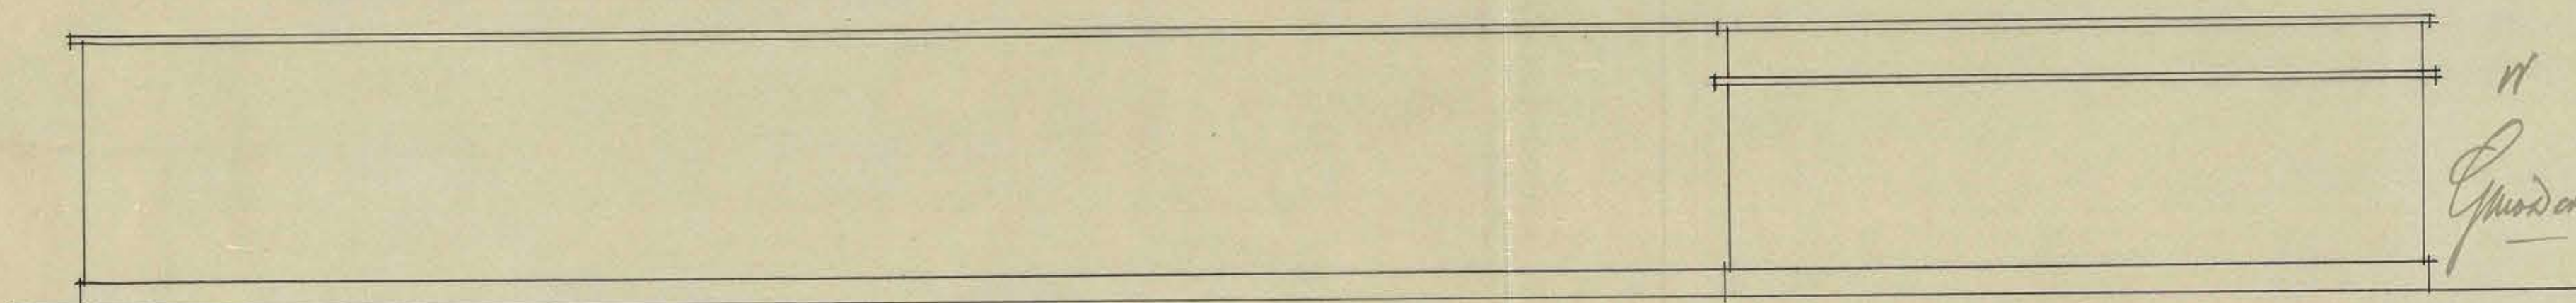

FACHADA LATERAL IZQUIERDA

W  
G. M. D. C. M.

C. M. D. C. M.  
arq.  
set/928. 2.