



CORTE C-C

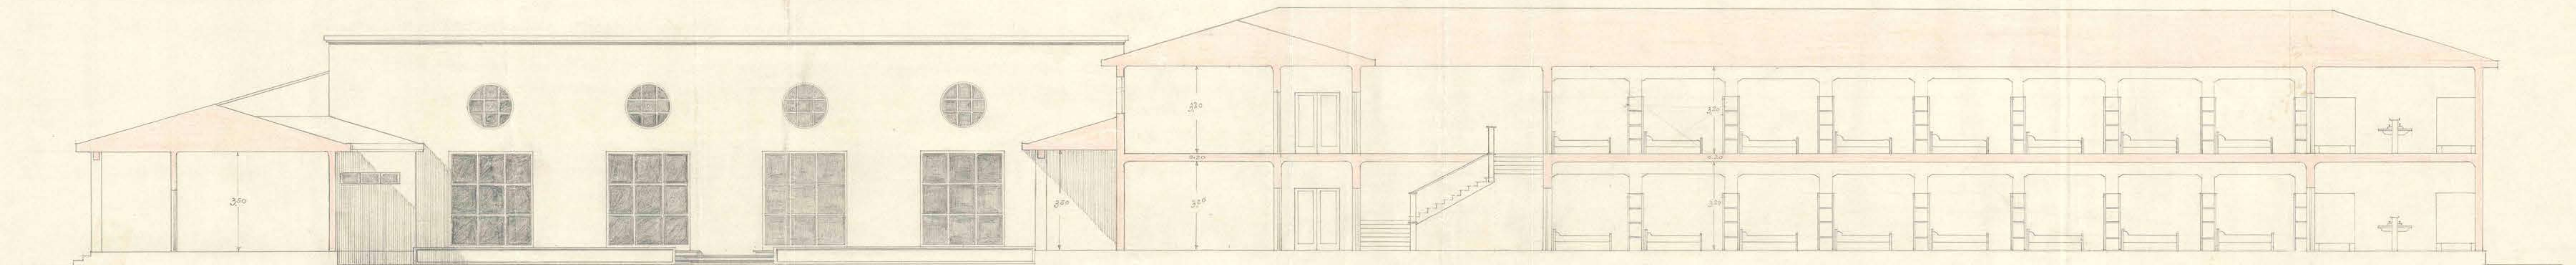

CORTE B-B

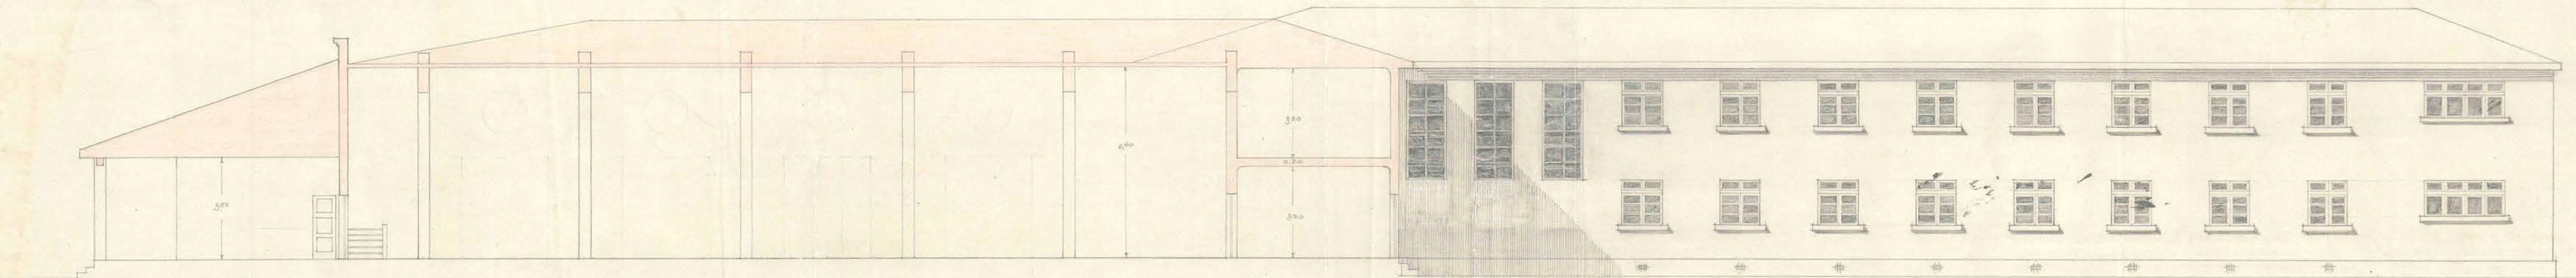

CORTE A-A

D.G.O.P. — DEPTO. ARQUITECTURA — ESCUELA PRACTICA DE AGRICULTURA DE CHILLAN — ESC. 1:100 —

PROYECTO

C.E. *[Signature]*

DIBUJO

[Signature]



[Signature]
11-VIII-47

[Signature]
Lecchi 719atendos

08304

4.02 x 0.58