


FACHADA PRINCIPAL NORTE


FACHADA NULA

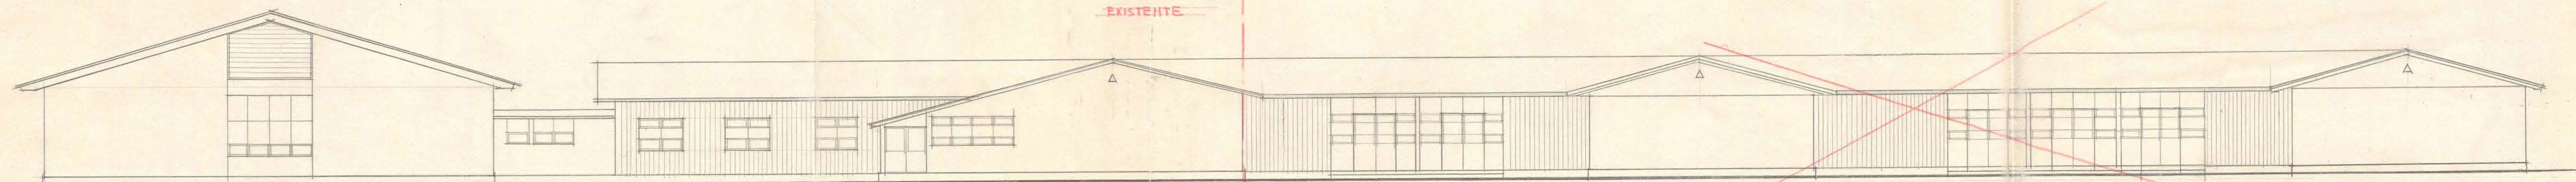


FACHADA SUR

EXISTENTE


NULO

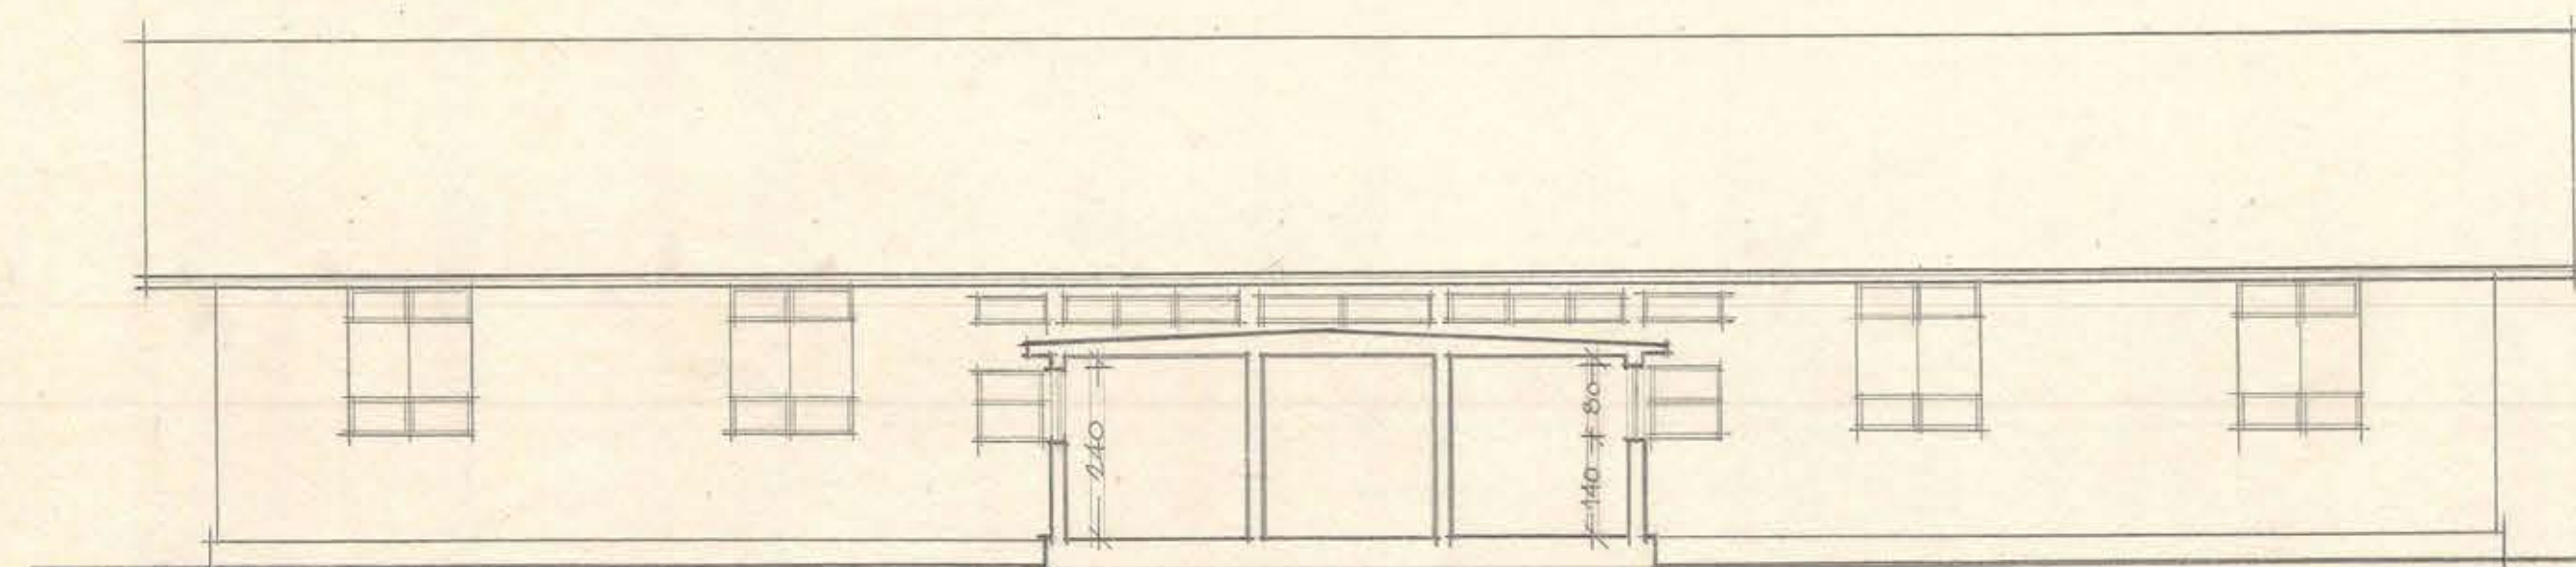


FACHADA ORIENTE DORMITORIOS

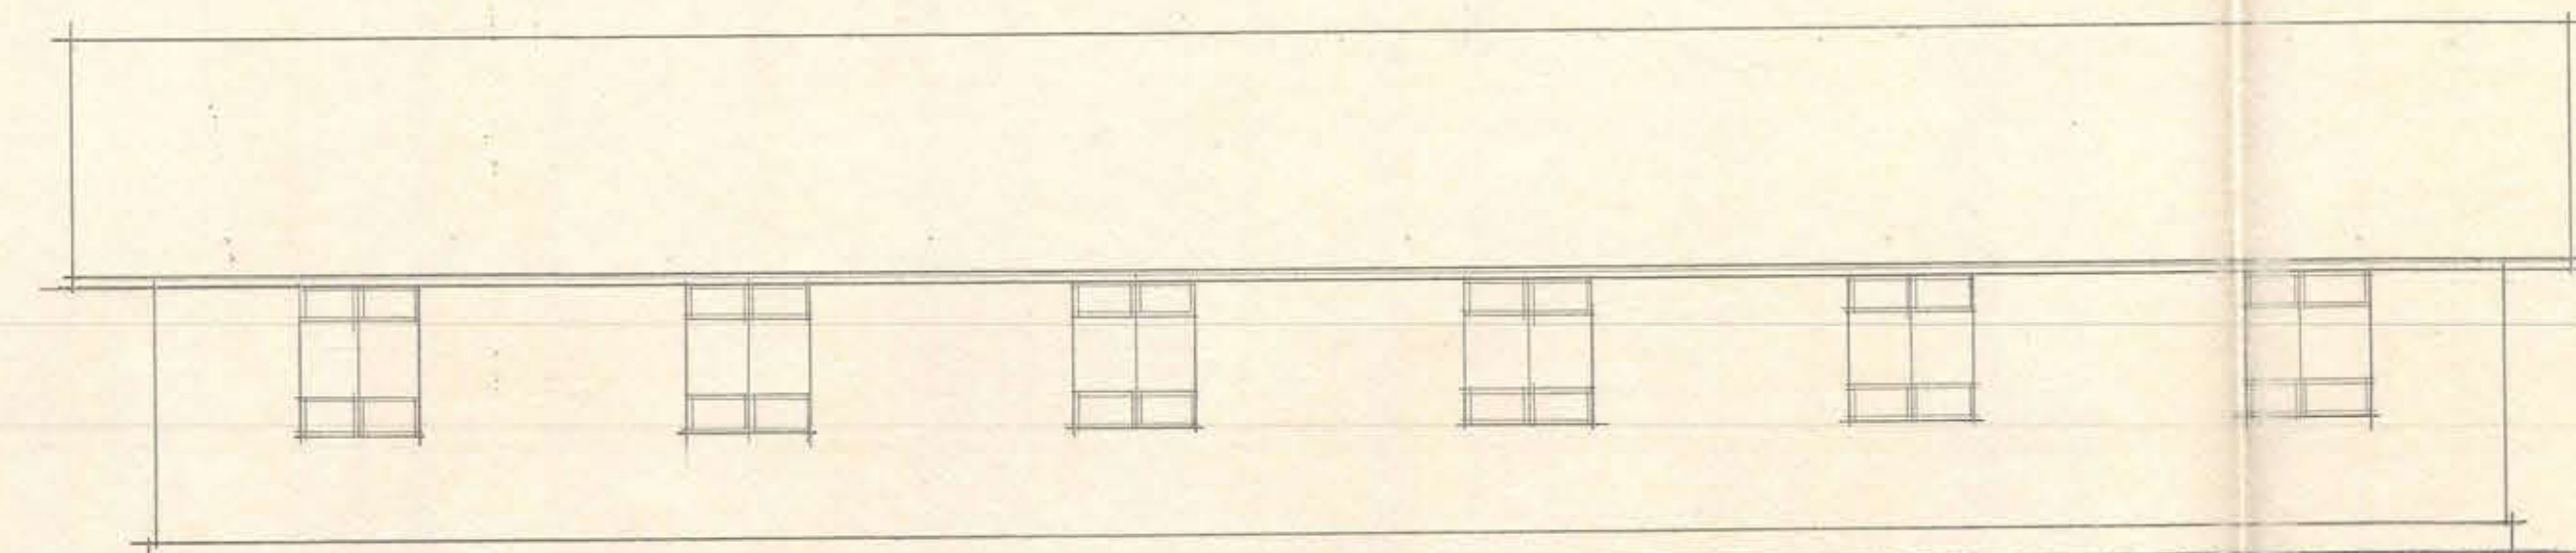

FACHADA PONIENTE DORMITORIOS

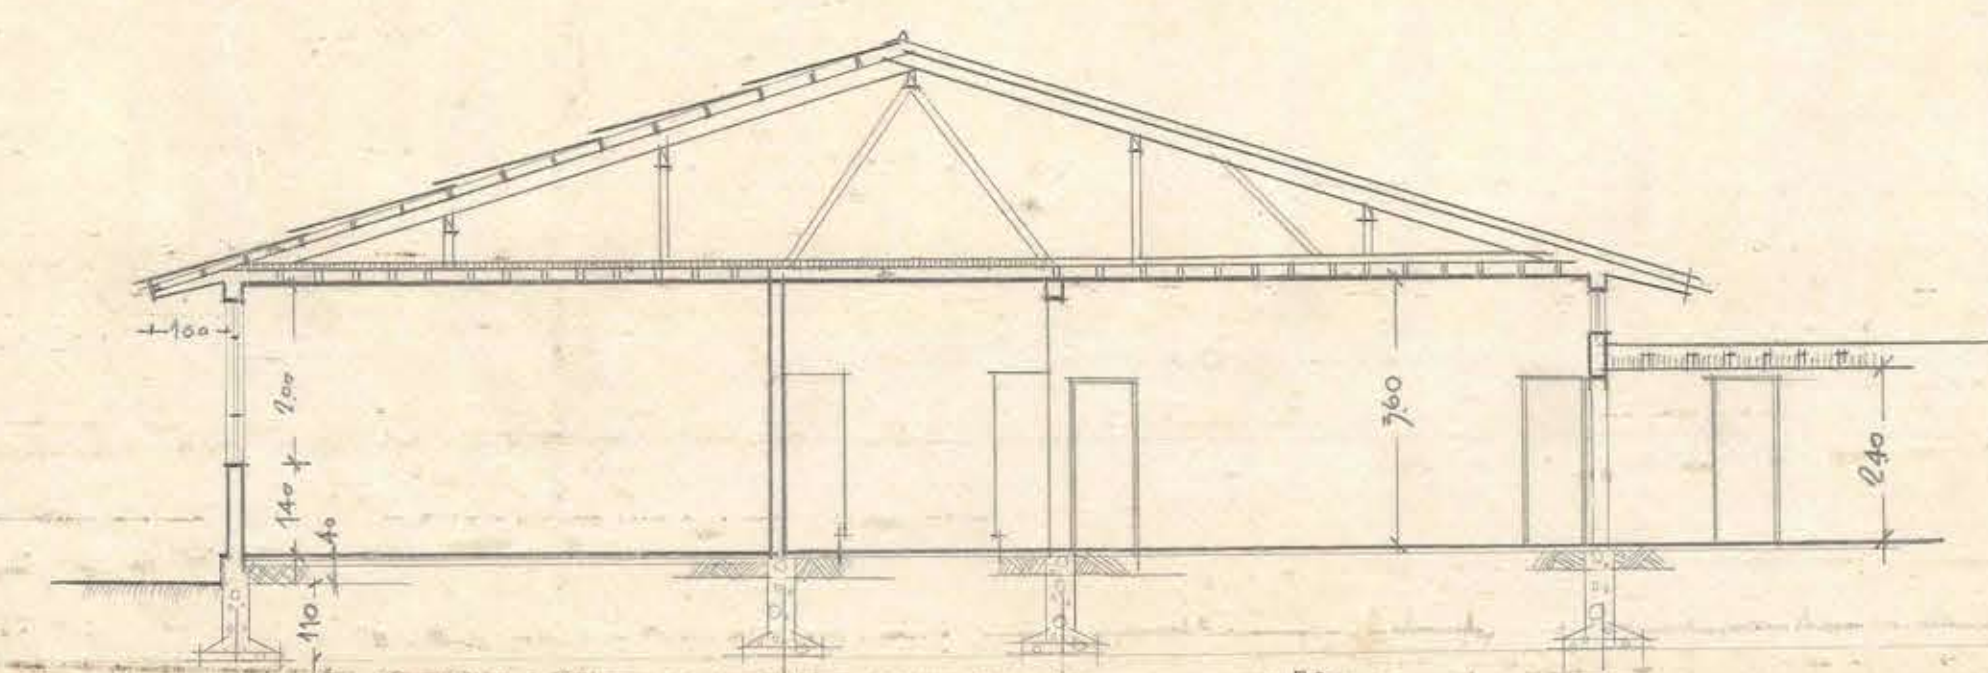

CORTE POR DORMITORIOS Y PASILLOS

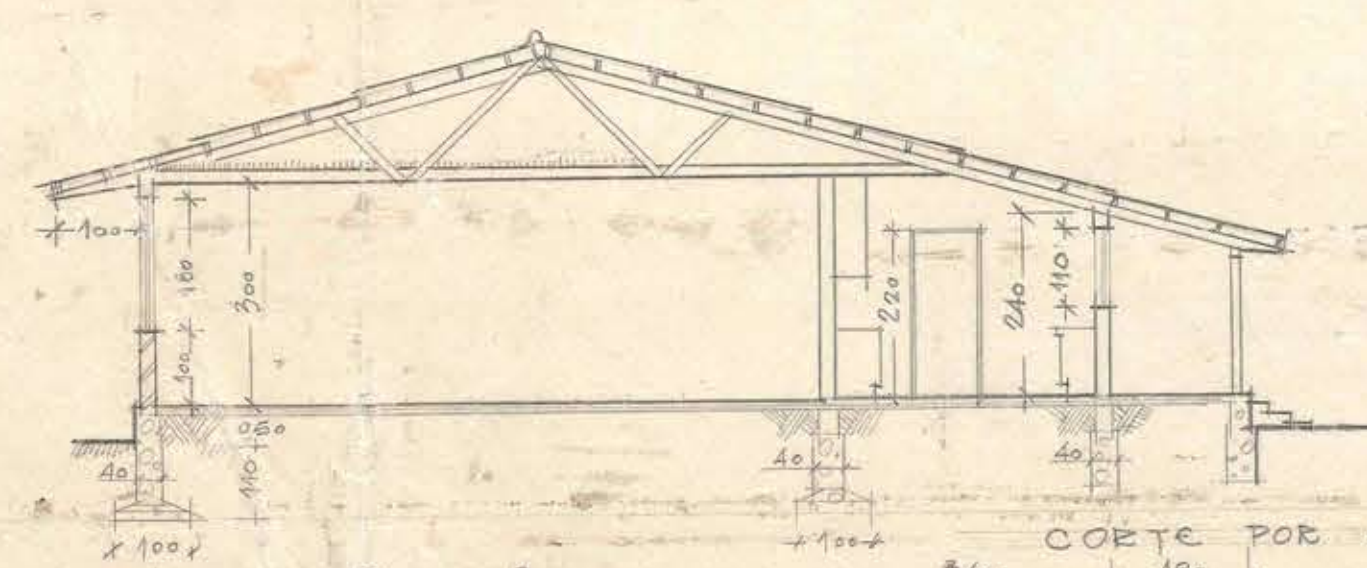

CORTE POR COMEDOR - SERVICIO



2

MAYO - 1956

MINISTERIO DE OBRAS PUBLICAS  
DEPARTAMENTO DE ARQUITECTURA  
ESCUELA AGRICOLA DE STA JUANA  
FACHADAS CORTES  
ARQUITO IRIS VALENZUELA A  
DIBUJO H. NOBREGO U.  
U.S. ARQTO JEFE *Amador C. G. G.*