




fachada norte

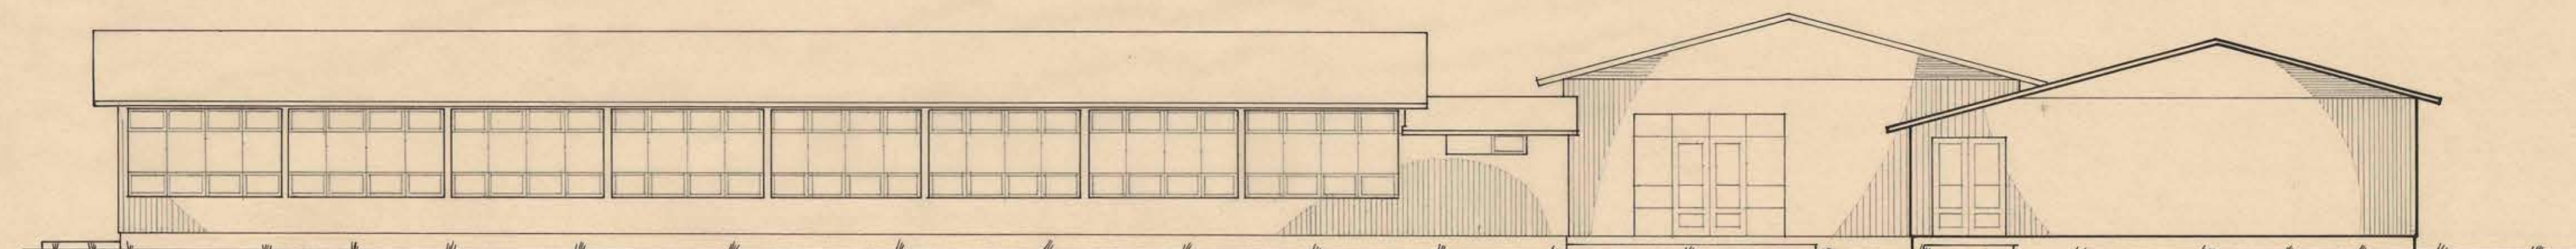

fachada oriente

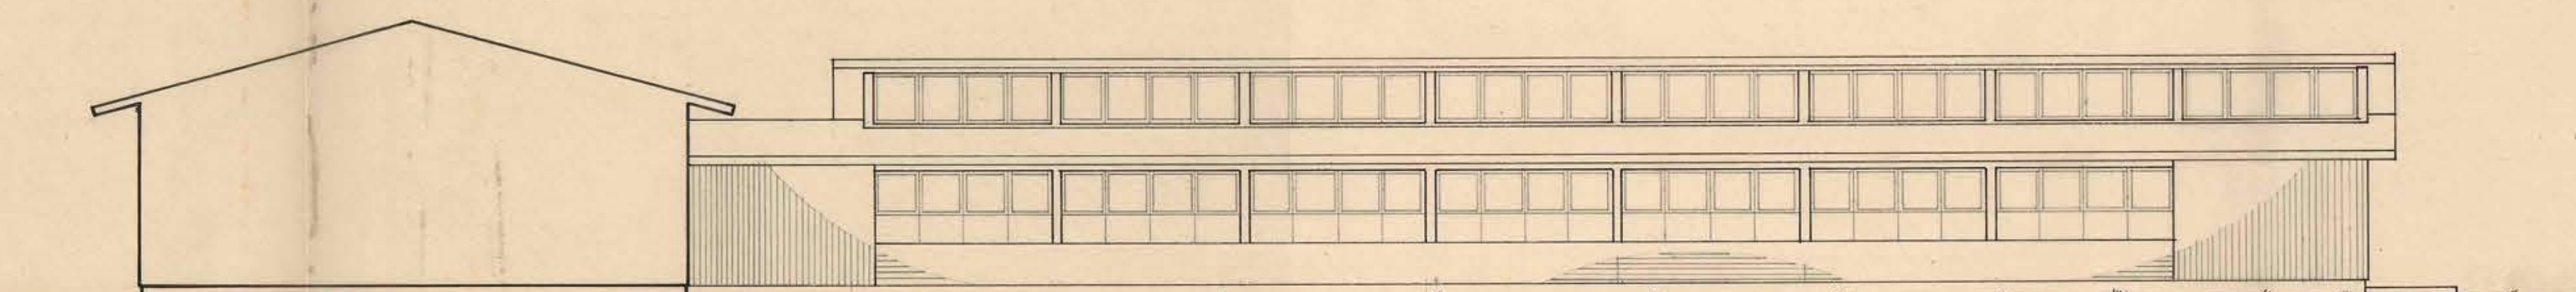

fachada poniente

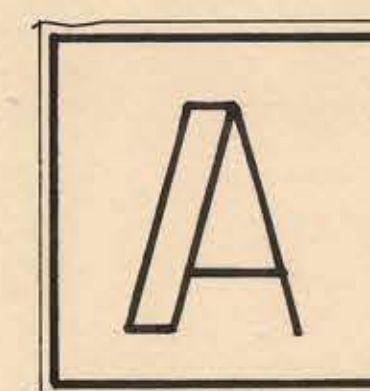

ministerio
 obras públicas
 Chile
 dirección
 arquitectura
 depto. estudios
 taller zona sur
 fecha julio 1962

O B R A ESCUELA AGRICOLA
 UBICACION SANTA JUANA
 P L A N O FACHADAS
 P.CUB.-TALL Y SCL.
 arqto. proyectista i. valenzuela a.
 arqto. jefe taller m. muñoz r.
 V.B. arqto. jefe o. torrealba d.
 dibujo h. m. l.
 escala 1:100

Manuel
14/6/63