




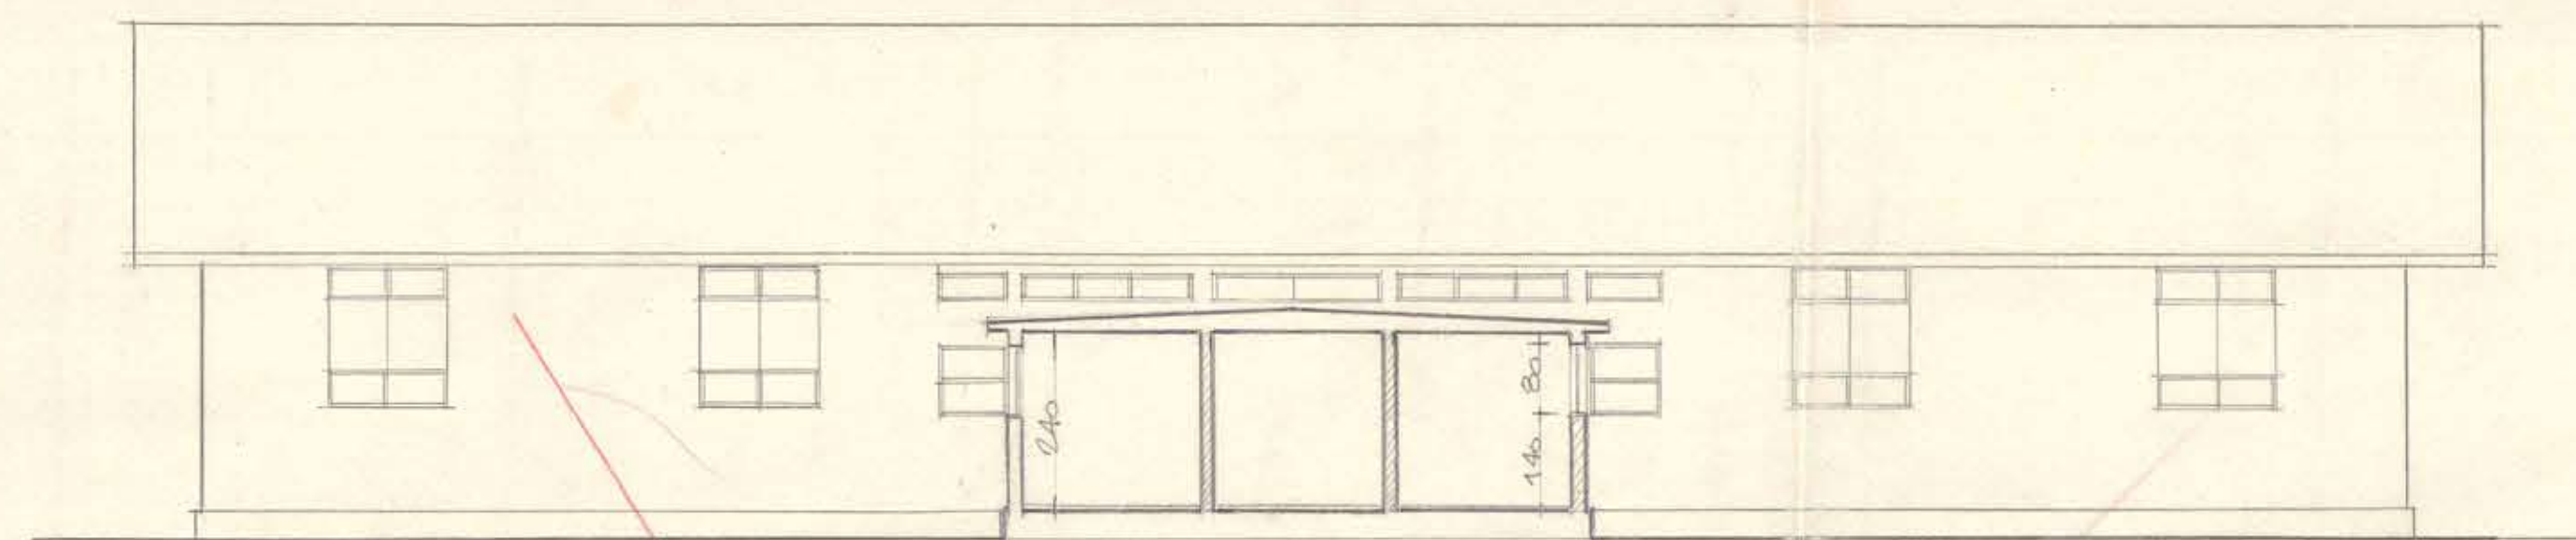


FACHADA ORIENTE - DORMITORIOS.

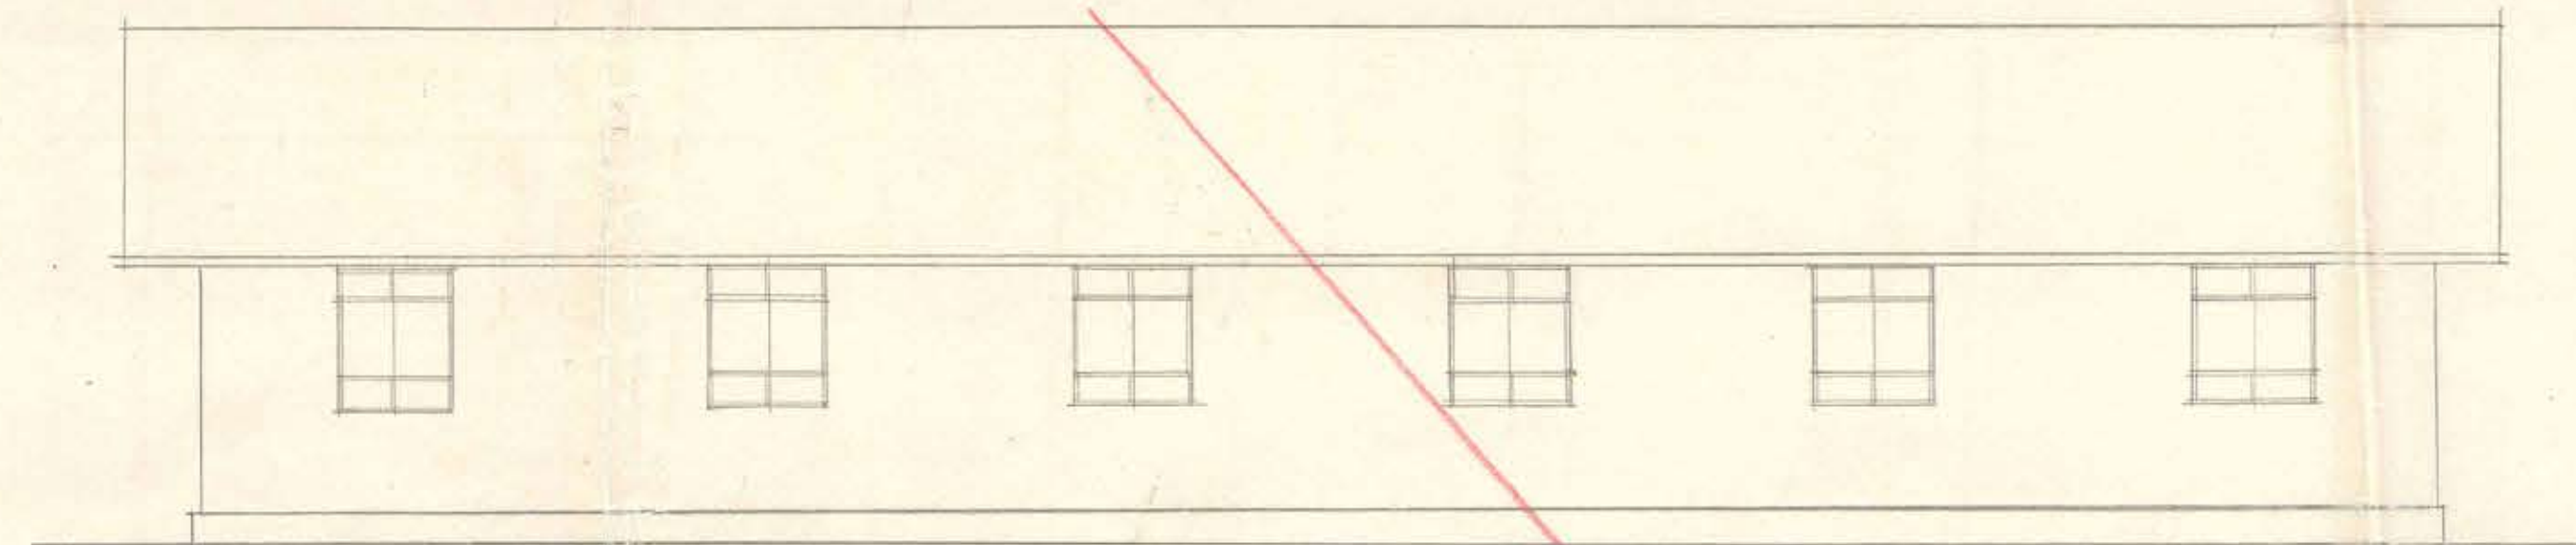


FACHADA OROIENTE DORMITORIOS.

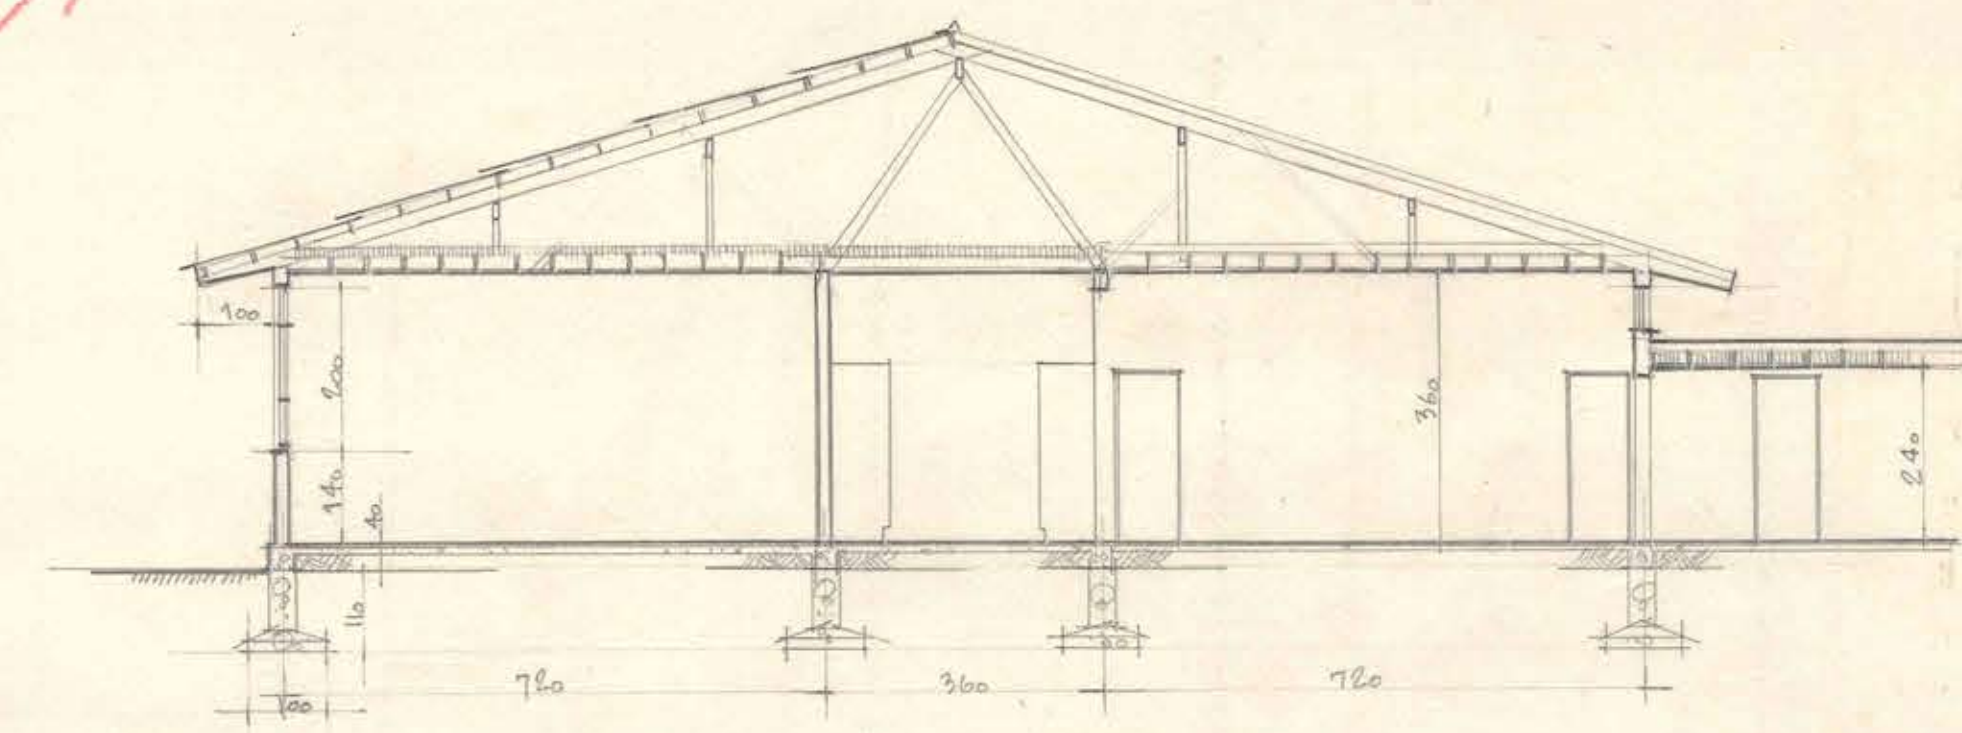


CORTE POR DORMITORIO Y PASILLO.

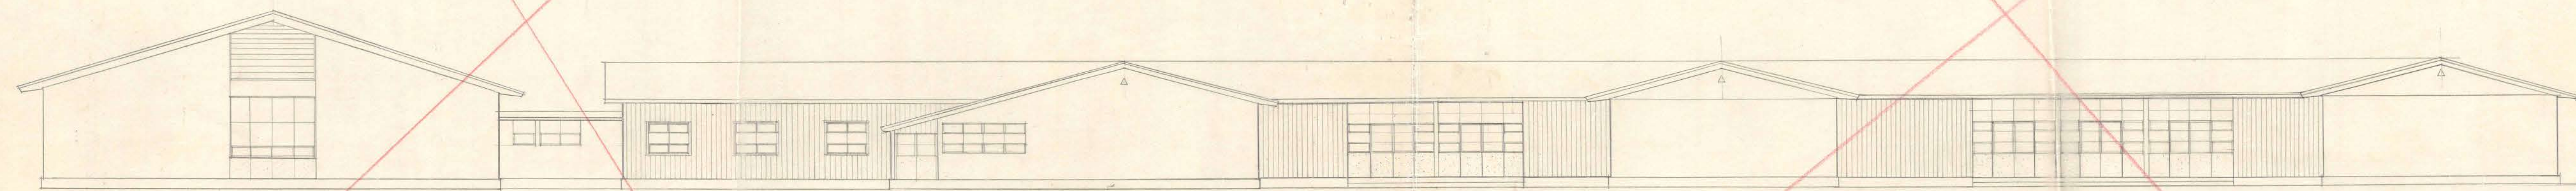

FACHADA SUR.

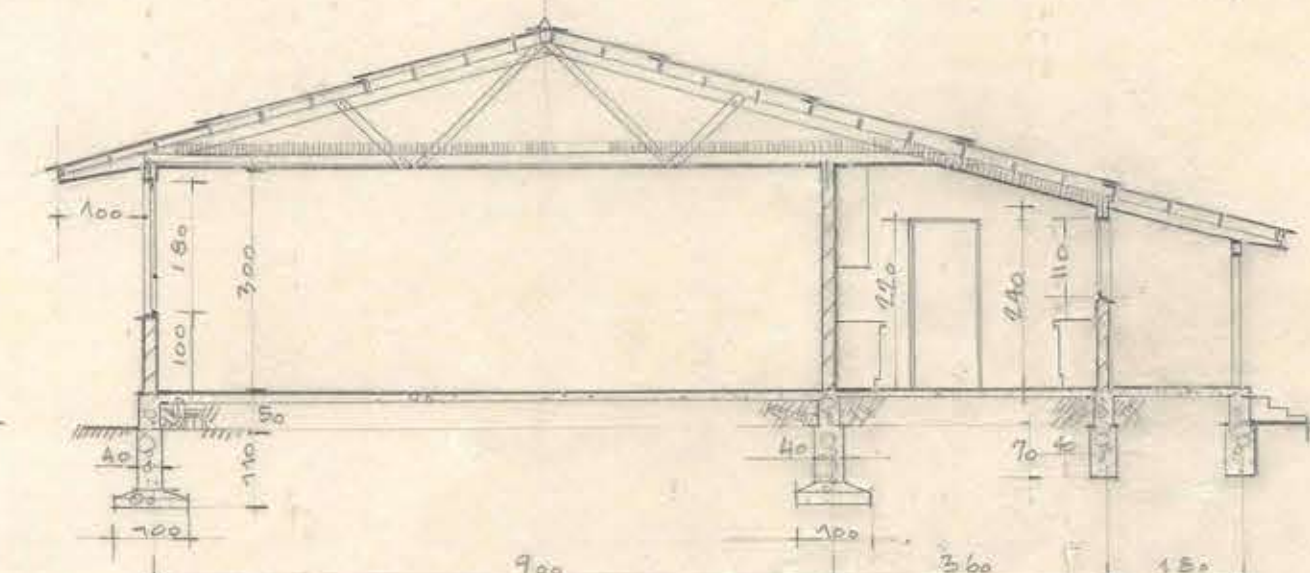

CORTE POR COMEDOR-SERVICIO

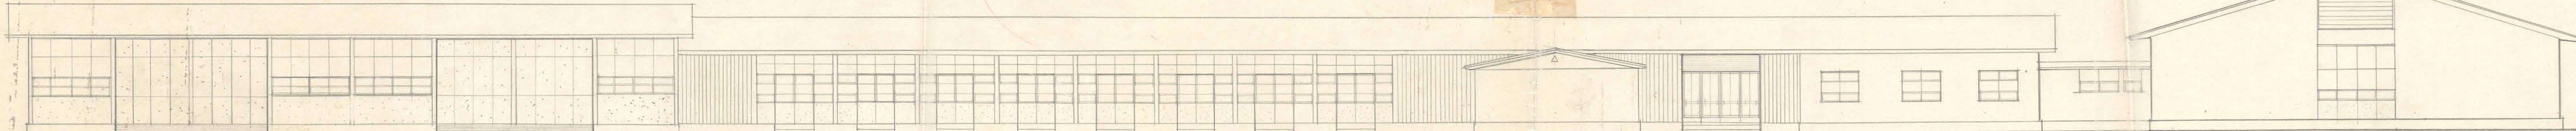

FACHADA PRINCIPAL NORTE.



1.45 x 0.58