


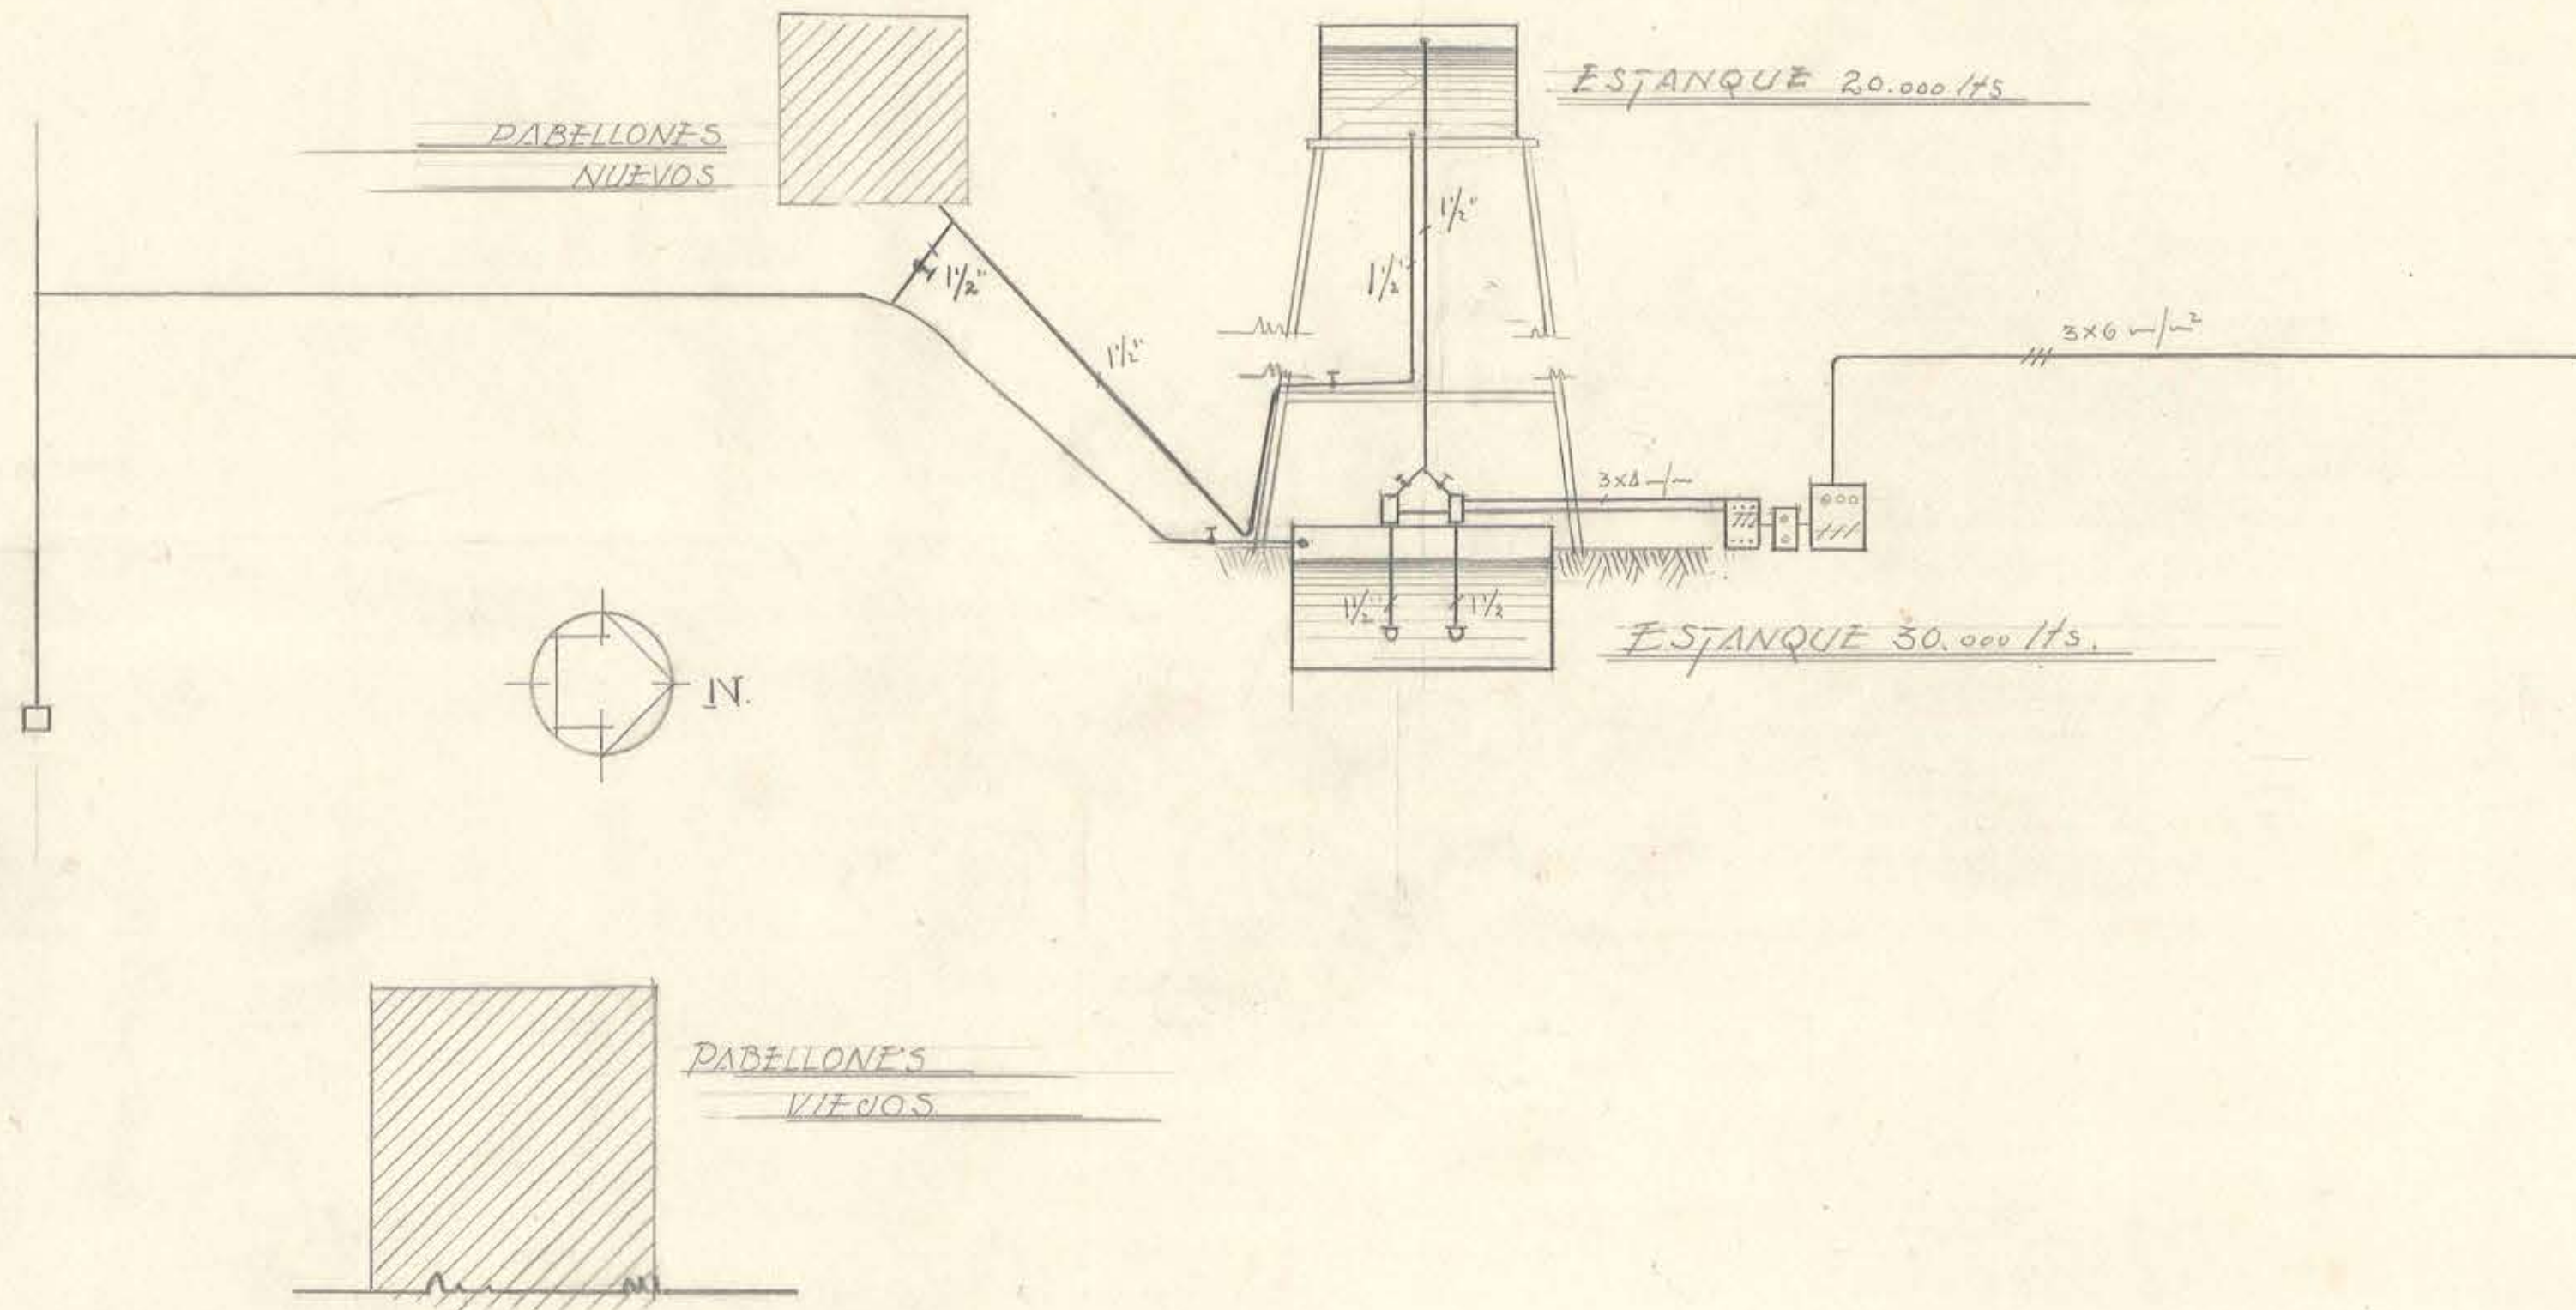

DIRECCION DE ARQUITECTURA CROQUIS INST. AGUA POTABLE SAN FELIPE
 ESC. AGRICOLA

V.º B.º

PROYECTO

DIBUJO

XII-53



0.37 x 0.60

JEFFER