E 1/20
E 1/10M

MINISTERIO OBRAS PUBLICAS
DIRECCION ARQUITECTURA
ESCUELA INDUSTRIAL CONCEPCION PAB. AJUSTAJE
DETALLE LAVADERO Y BARANDA ESCALA.

7
G

MINISTERIO DE OBRAS PUBLICAS
DIRECCION DE ARQUITECTURA
ARCHIVO

A oct 56. V° B° ARQTO JEFE DEPTO

MARIO MUNOZ K
ARQTO.

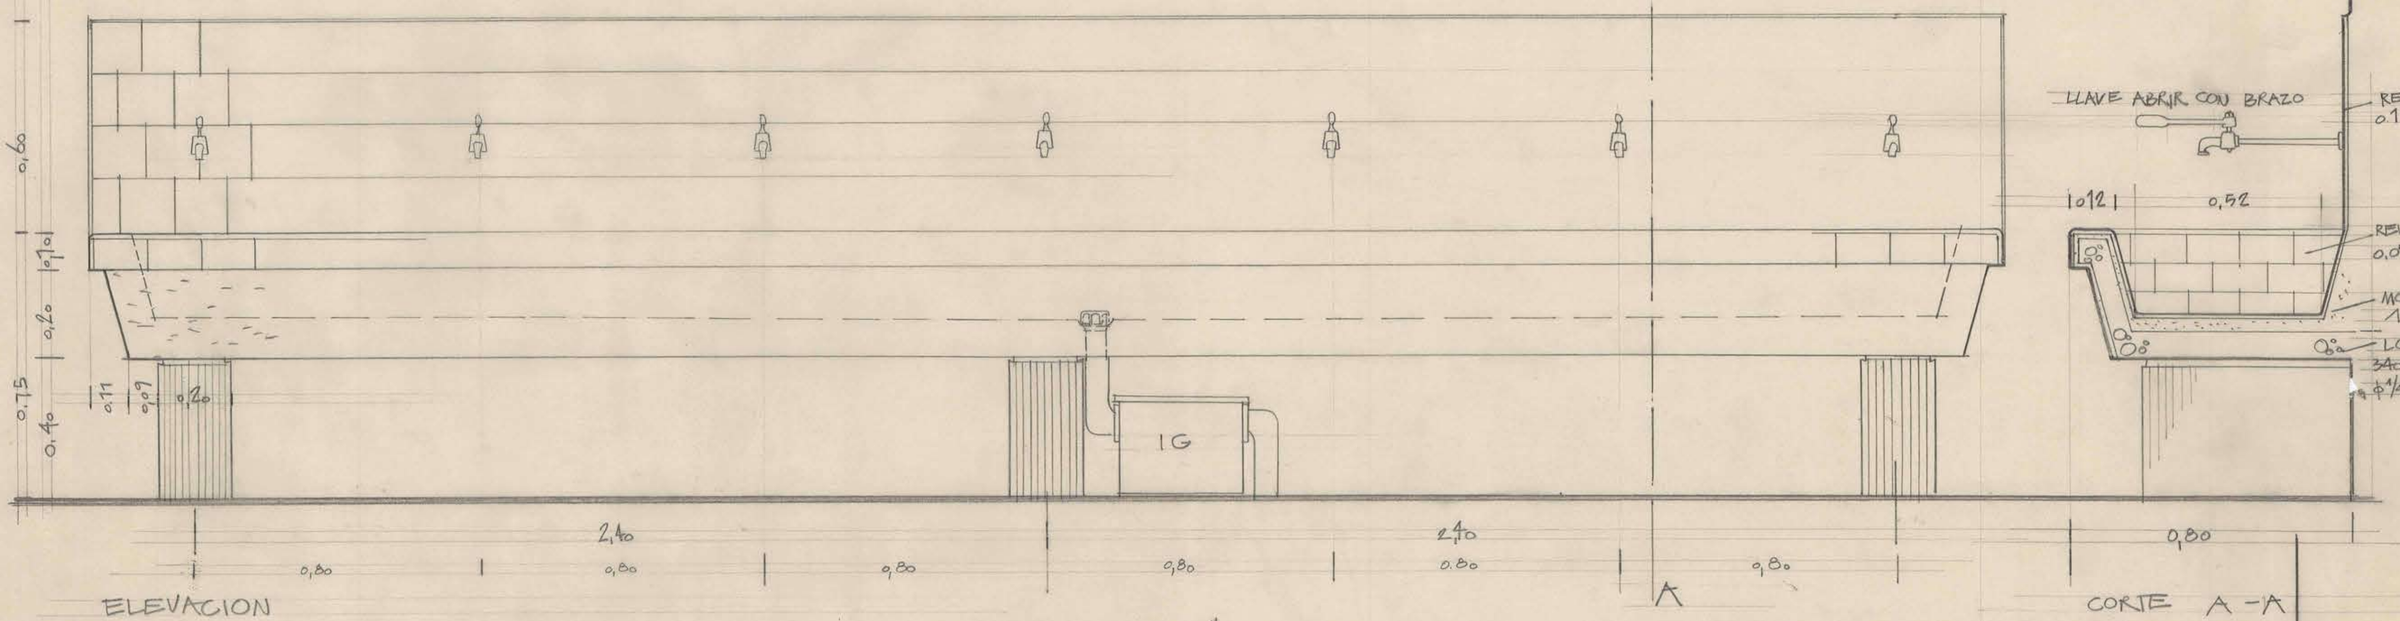

ELEVACION

CORTE A-A

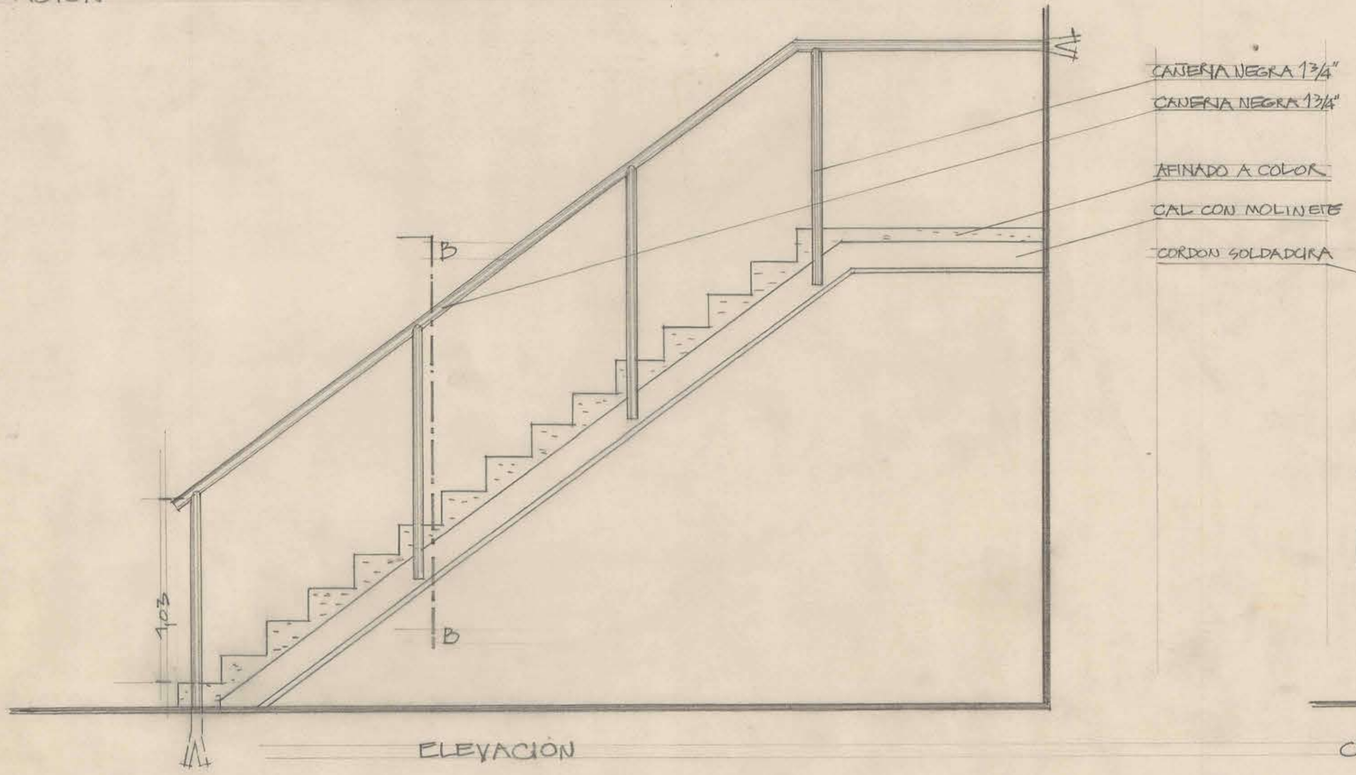

ELEVACIÓN

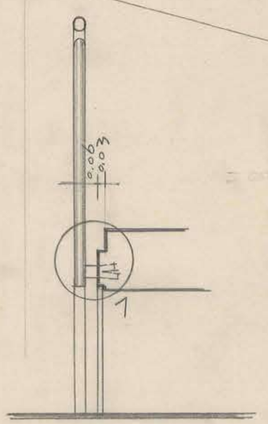

CORTE B B

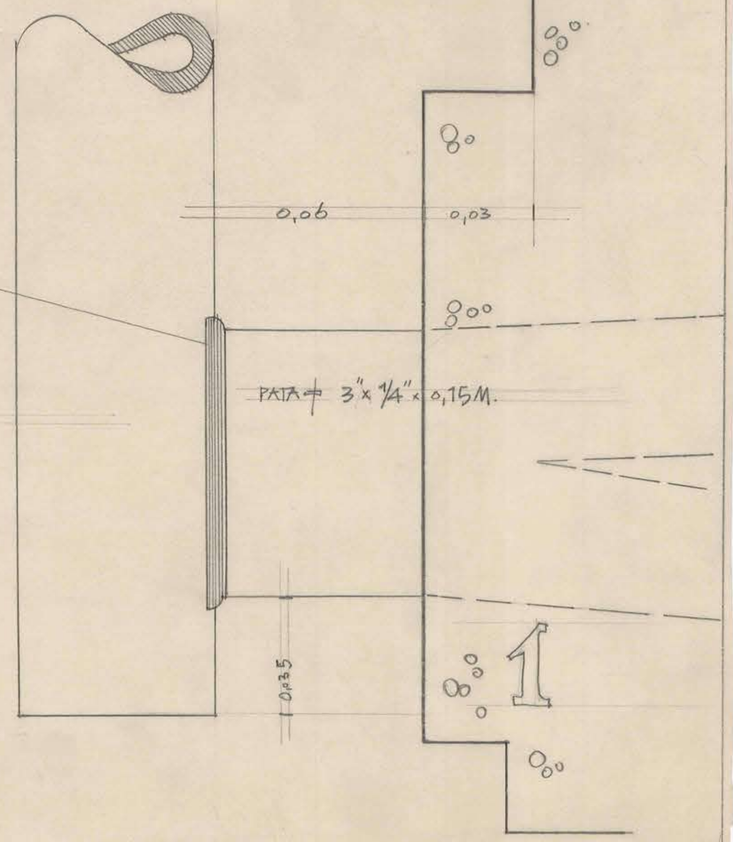

0583H