


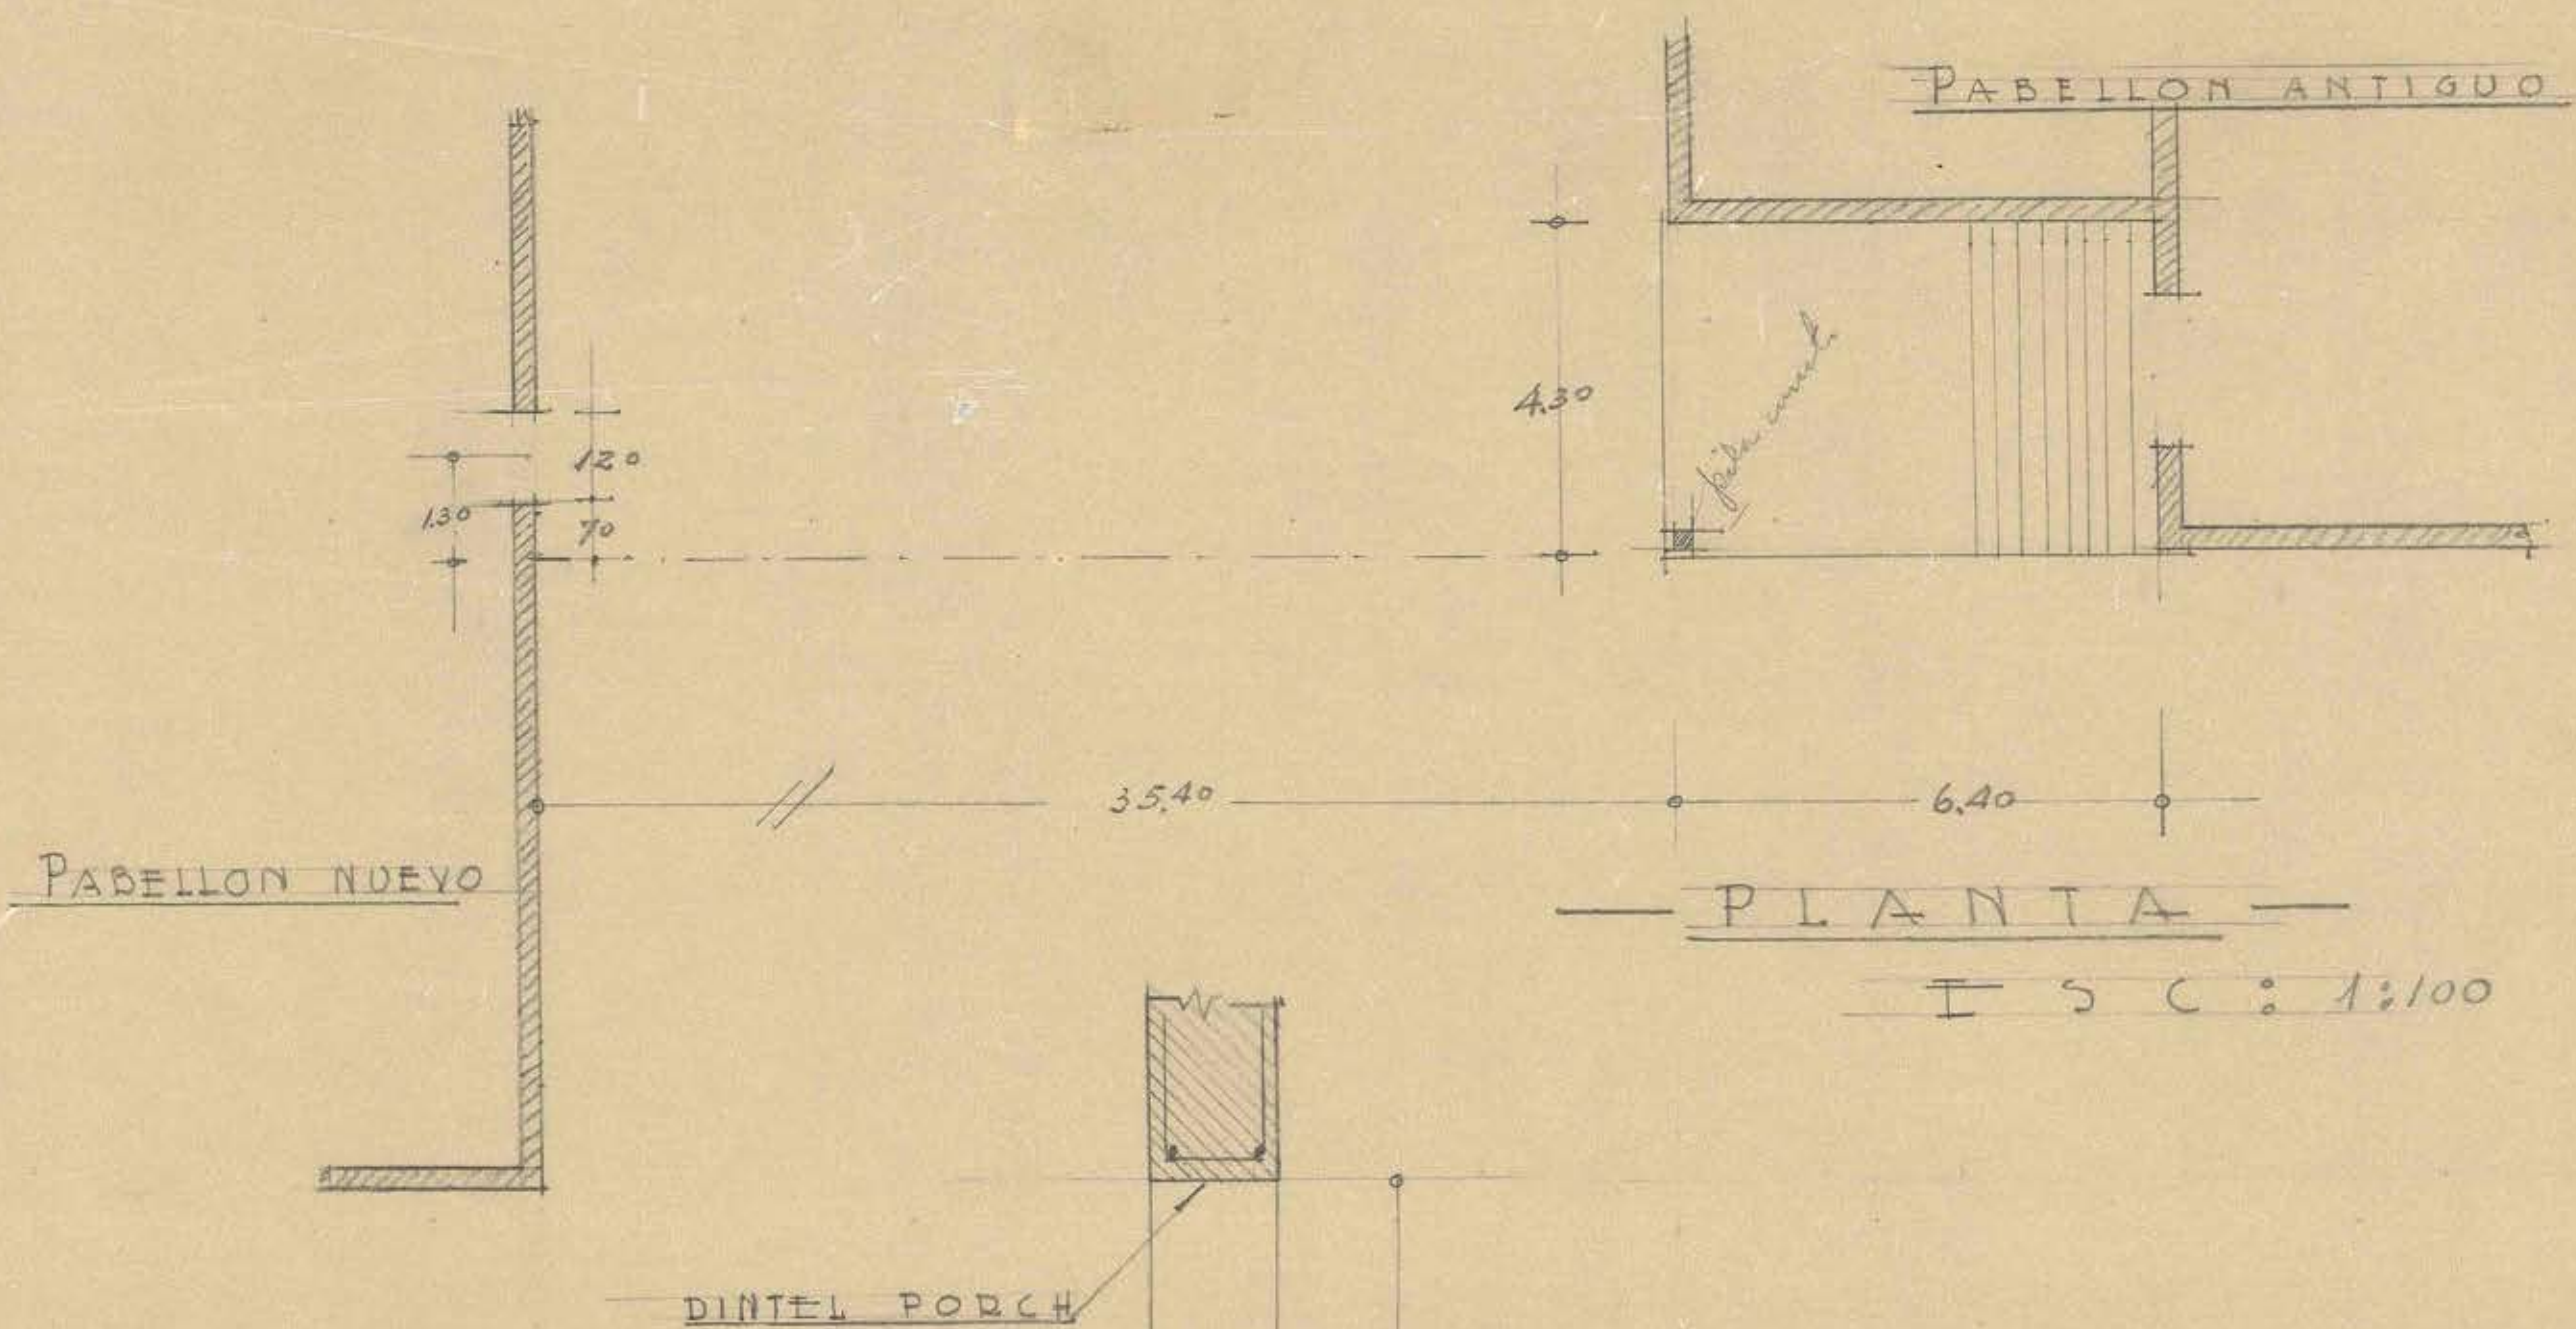


— PLANTA —

ESC : 1:100

— CORTI —

ESC : 1:20

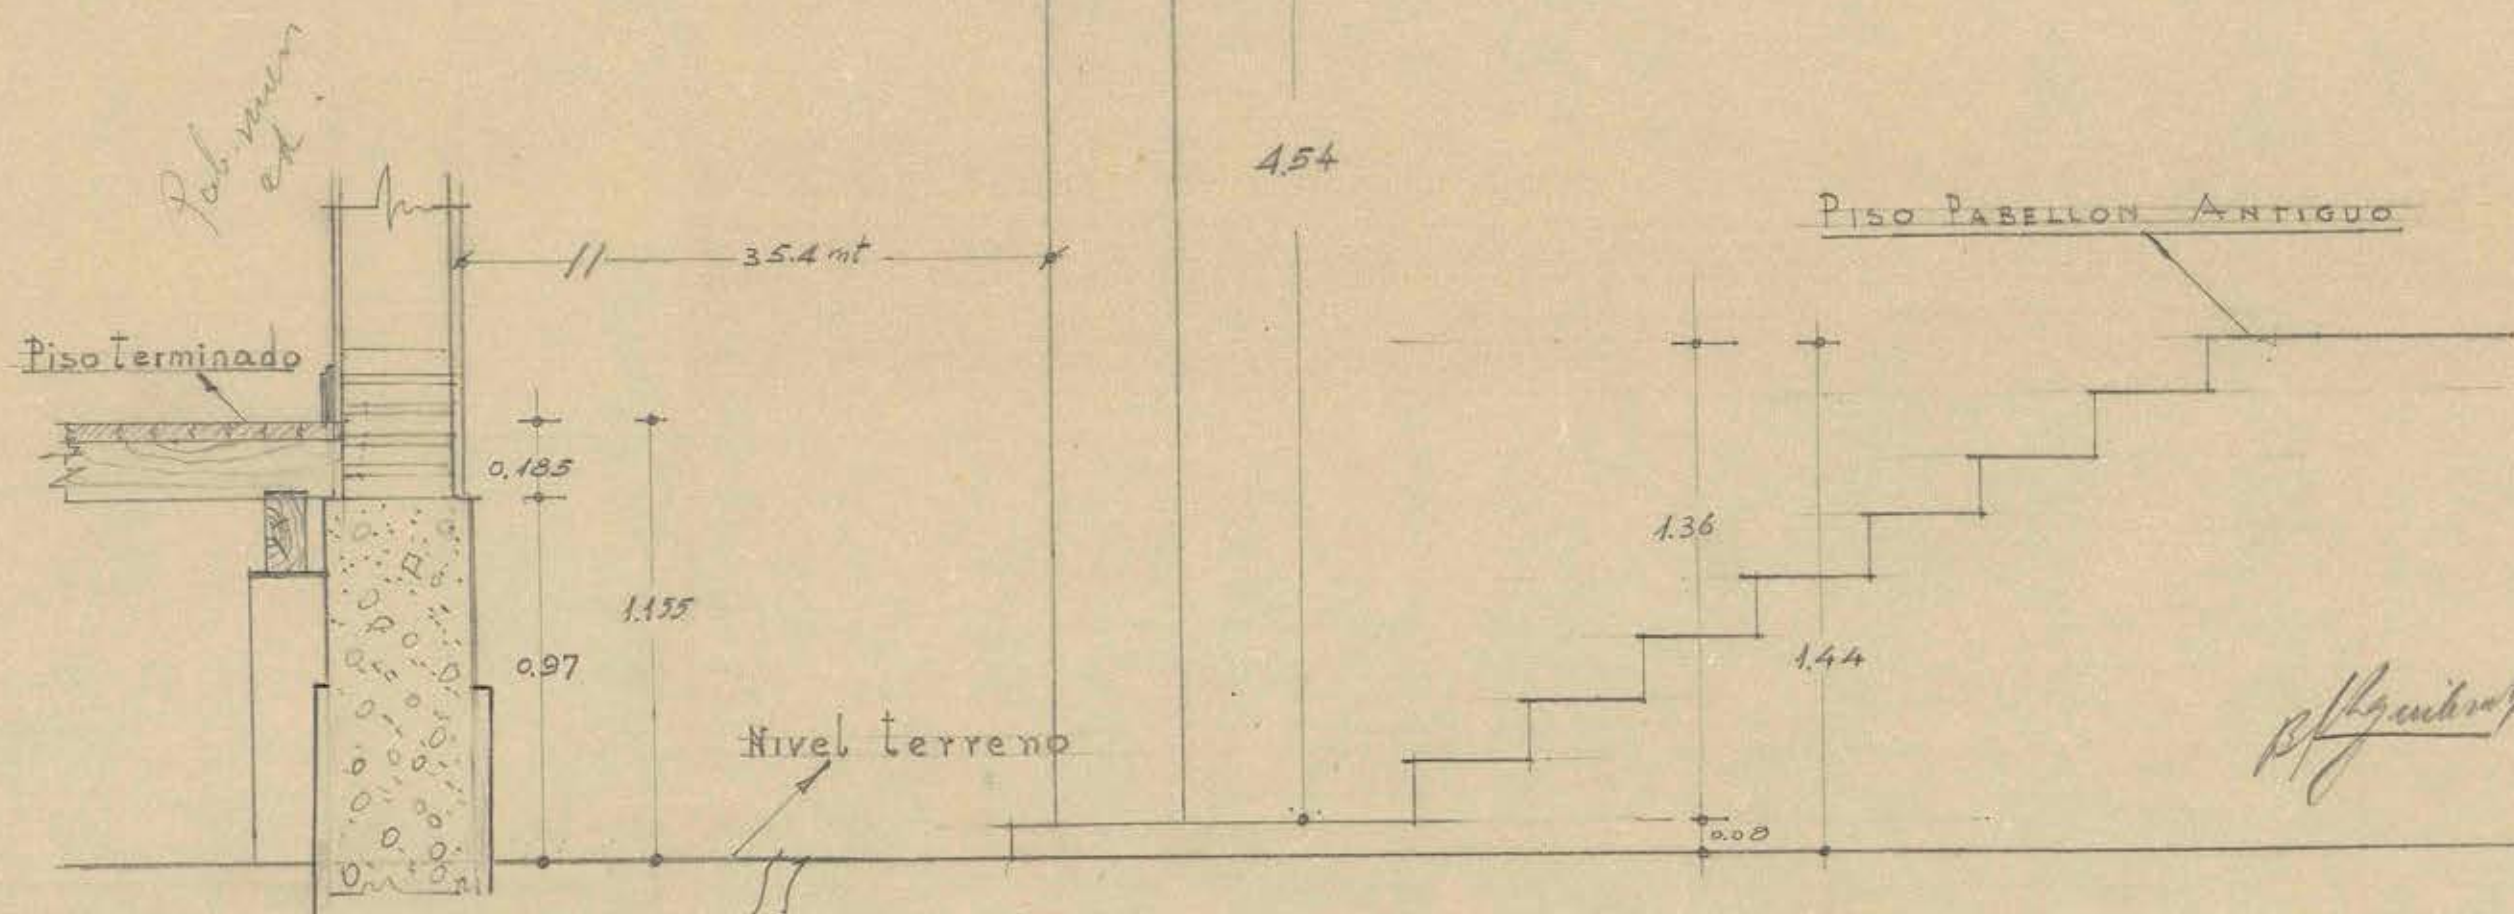

DIFERENCIA DE NIVEL ENTRE PABELLONES EN ESCUELA INDUSTRIAL