


17A

MINISTERIO DE OBRAS PUBLICAS
DIRECCION DE ARQUITECTURA
DEPARTAMENTO DE ESTUDIOS
ESCUELA INDUSTRIAL DE CONCEPCION
NUEVOS TALLERES DE MECANICA Y AJUSTAJE
PLANO PLANTA ELEVACIONES Y CORTE ESC 1:100M

CUADRO CUERPO	
TALLER M.E.	116
ADJUSTAJE	555
1° PISO	29
TALLER MECANICA	1110
ADJUSTAJE	178
TOTAL	1932




ESTE PLANO PARA EL PROYECTO DEL 7-VI-1954
Jefe de Proyecto
MARIO MUGOZ
16-10-1954


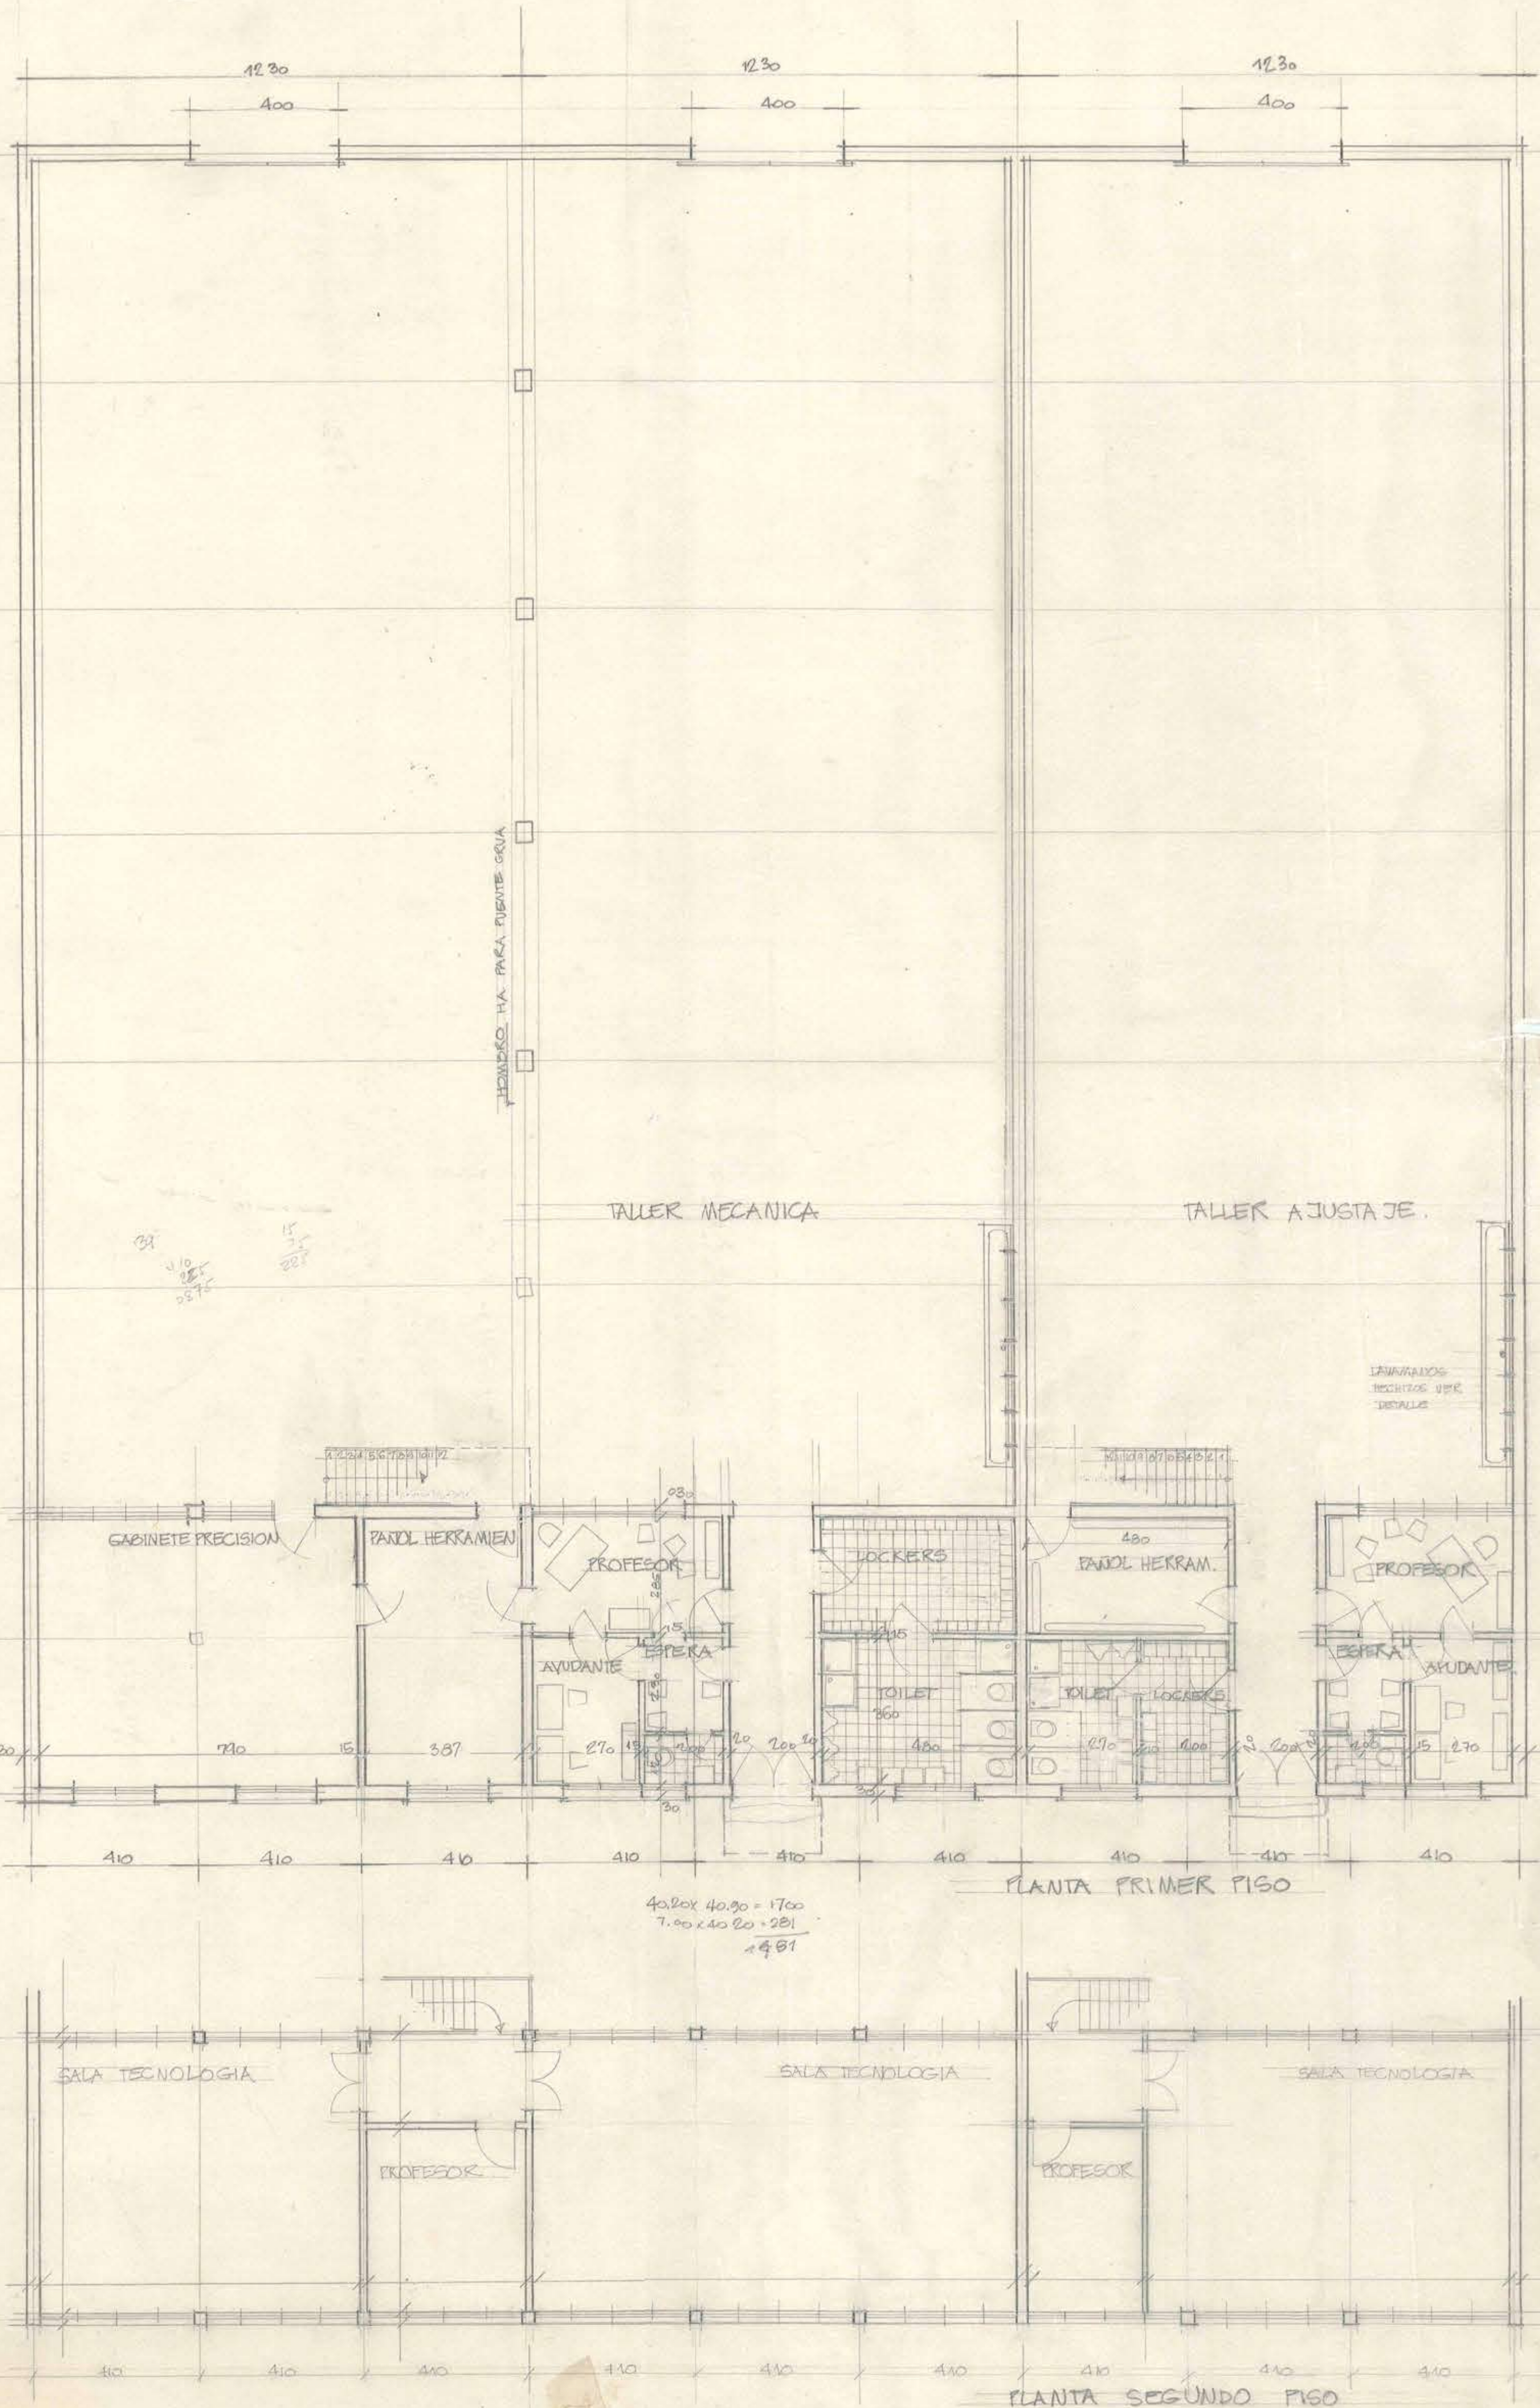


PLANO DE UBICACION
ESC 1:500M.


AVENIDA LOS PLATANOS

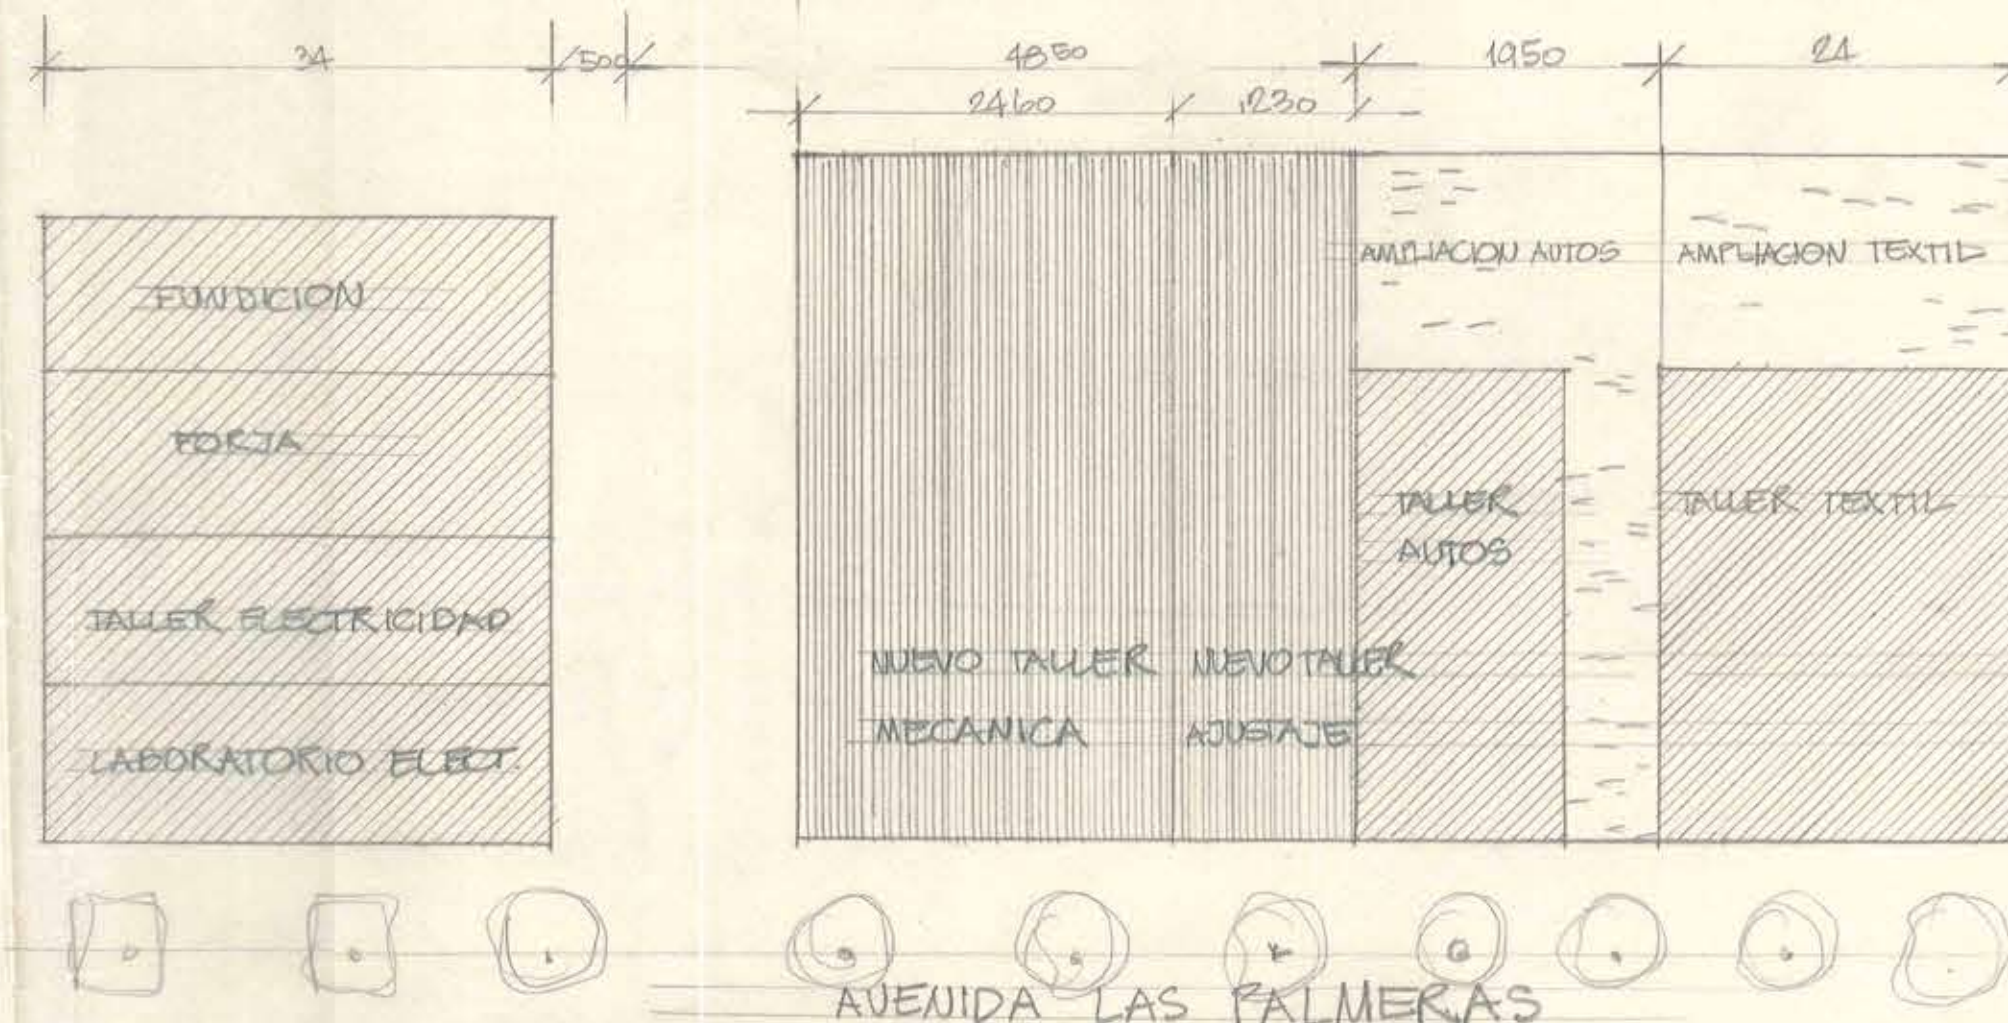


NORTE

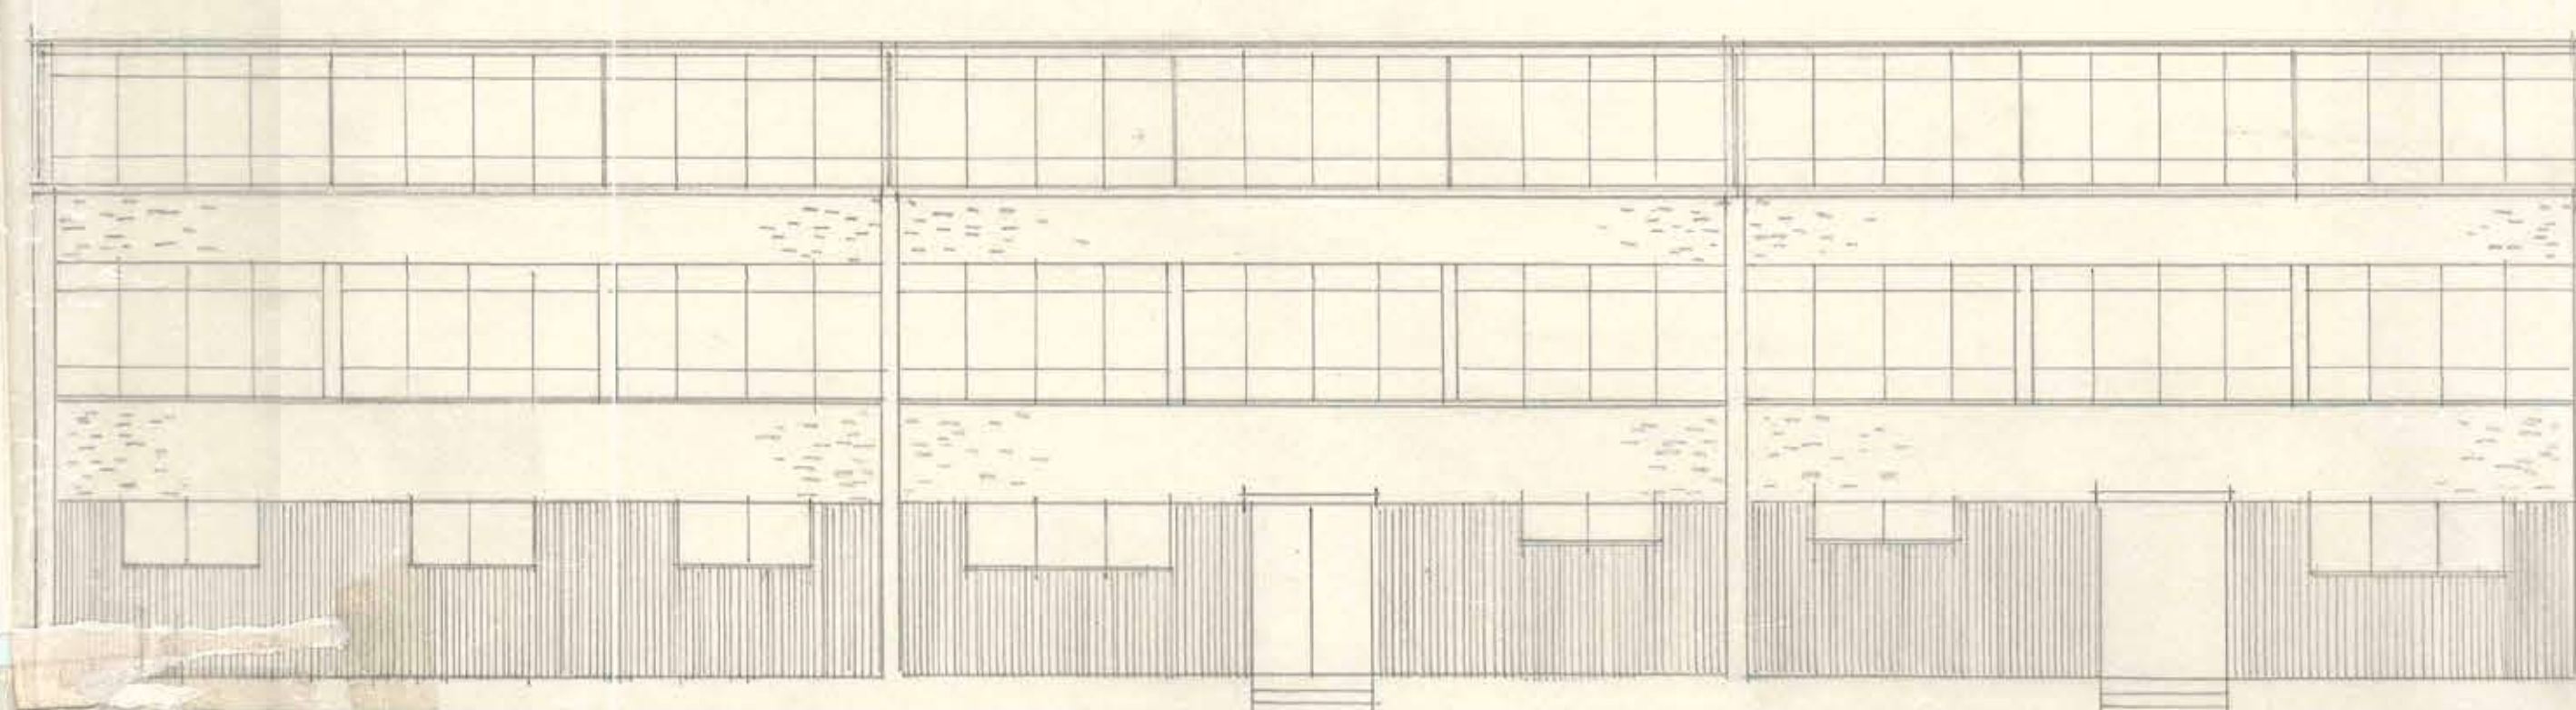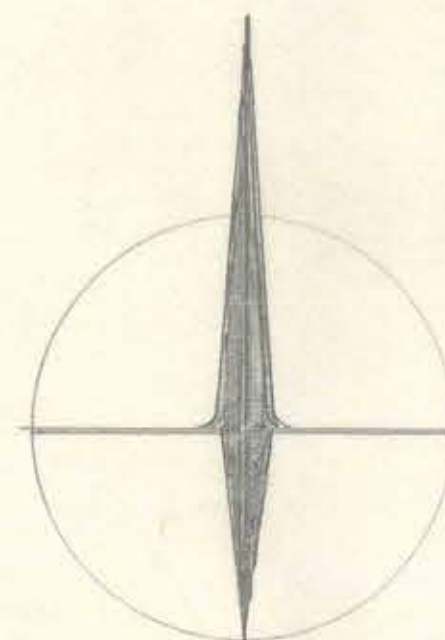

ELEVACION SUR

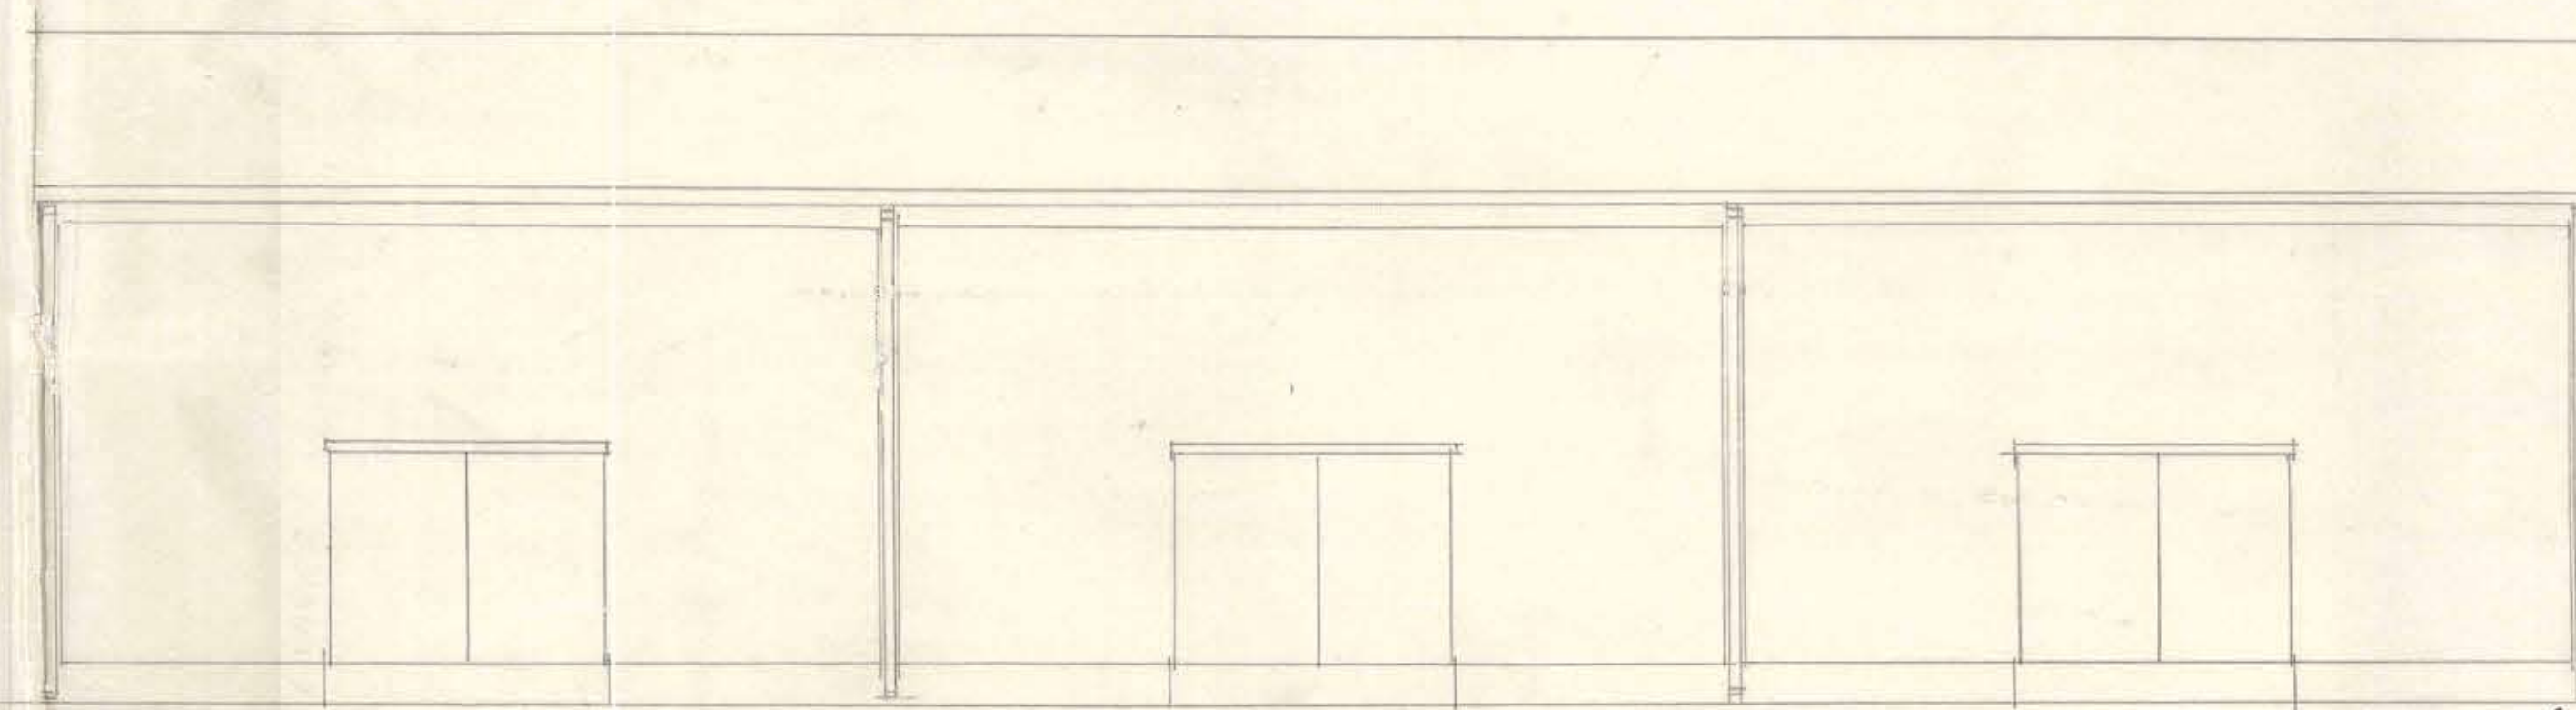

ELEVACION NORTE

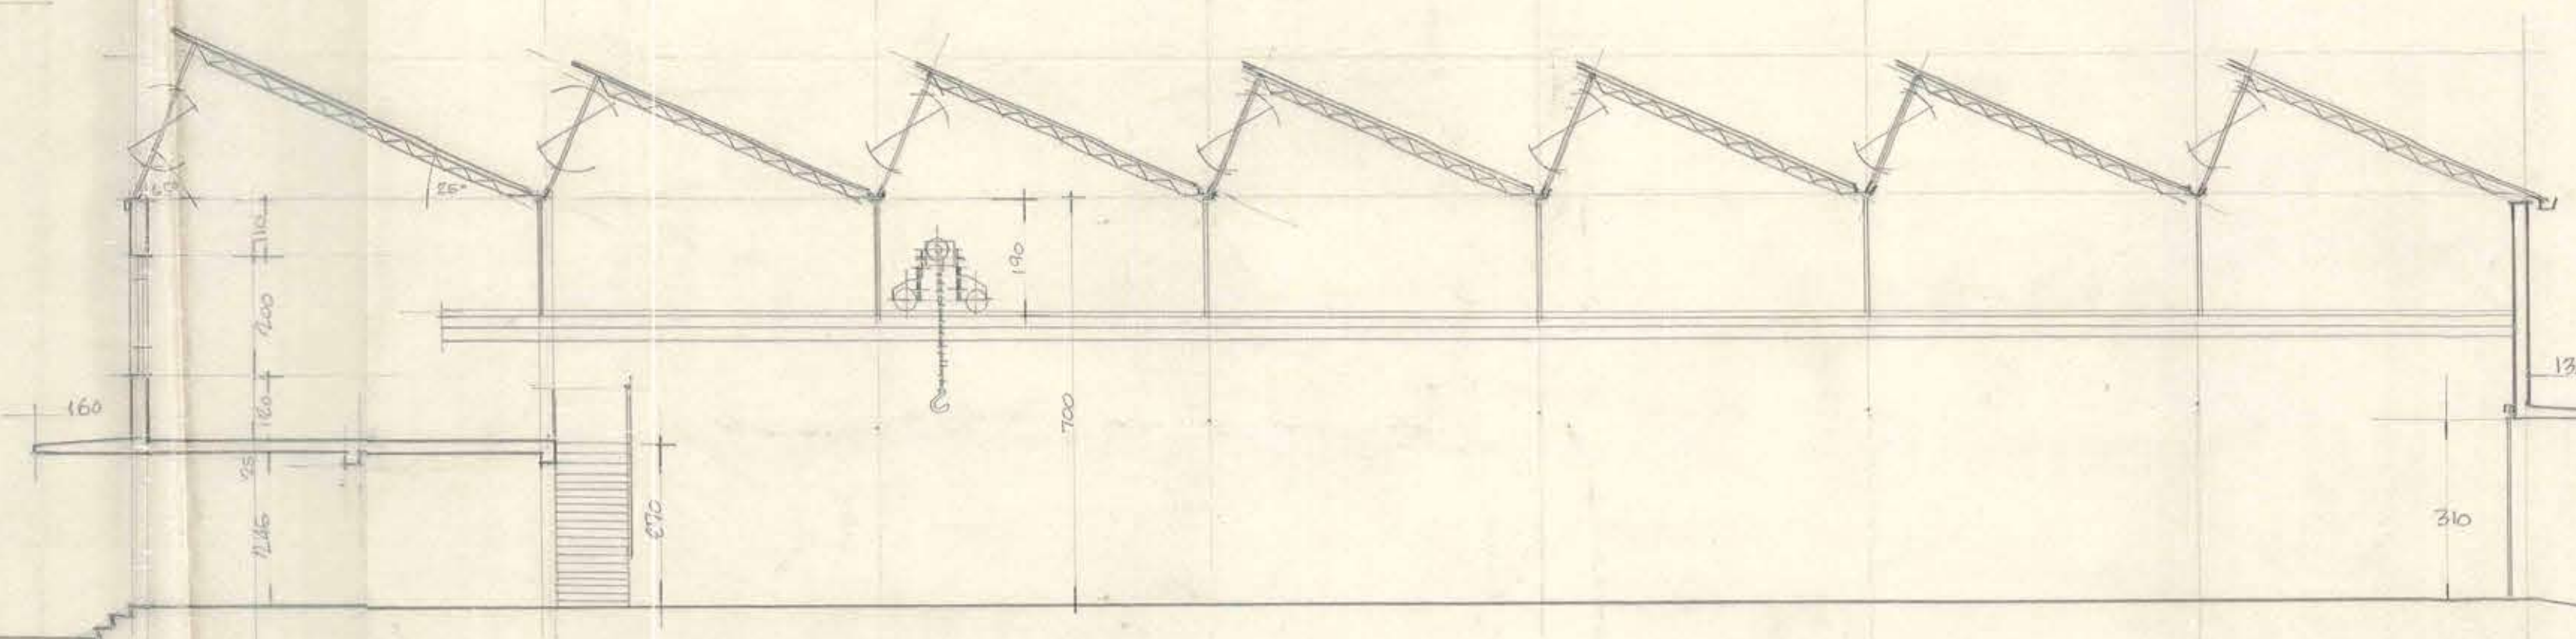

CORTE LONGITUDINAL

*Introducir
G. J. J. J. J.
m-n-17*