



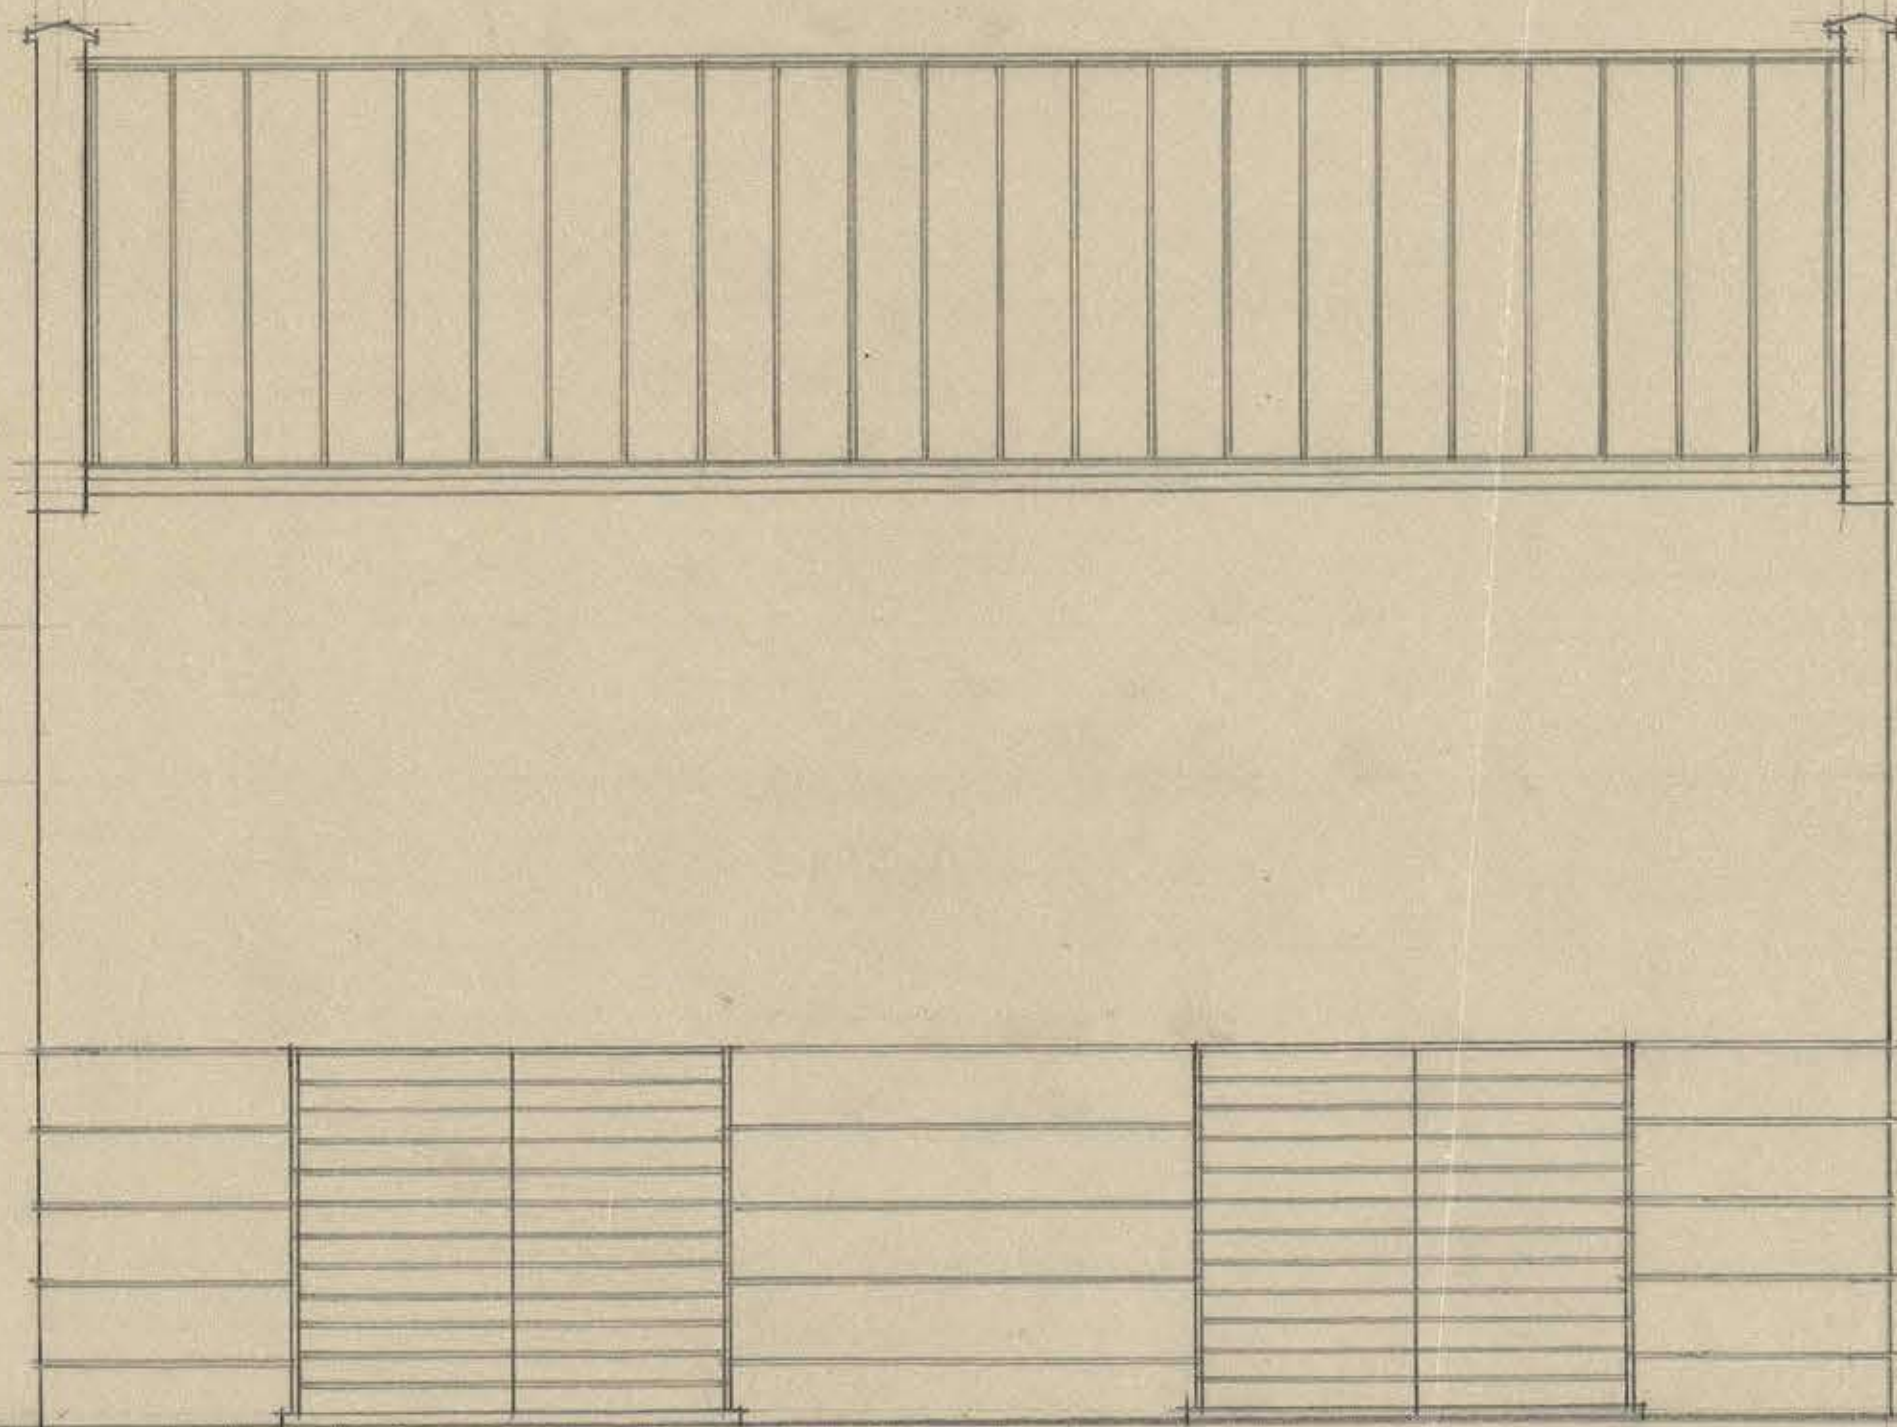

fachada sur.

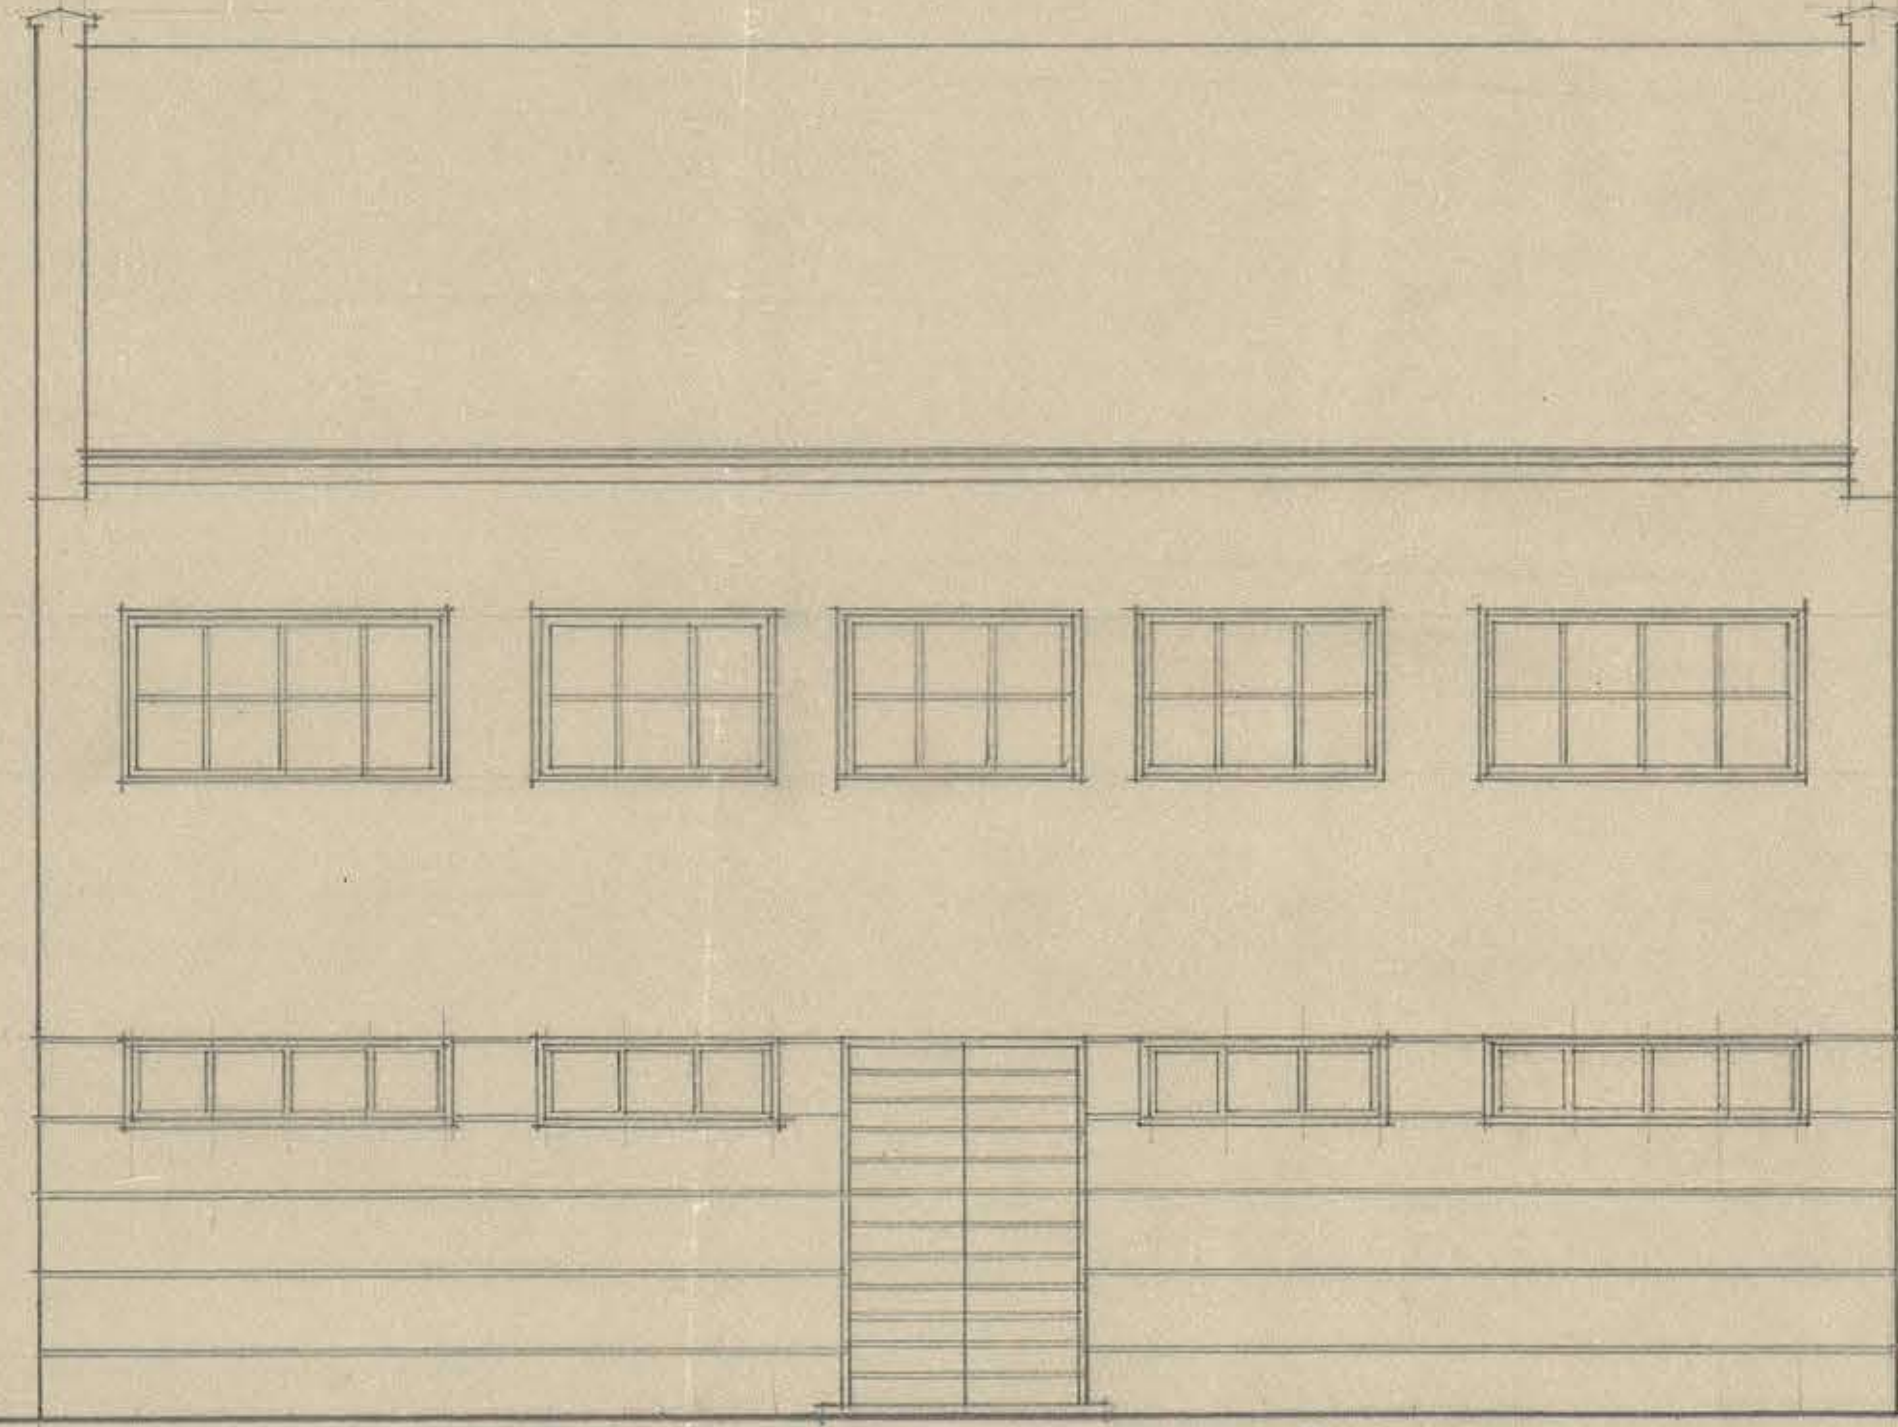

fachada norte

p.p. Florespeto, Guardia y Cia.
[Signature]
 18-5-47

7. D.G.O.P. DEPARTAMENTO DE ARQUITECTURA ESCUELA INDUSTRIAL DE CONCEPCION TALLER AUTOS FACILADAS ESC. 1:50.
 3. ARQTO. Humberto Gramagna U. Humberto Gramagna U. V. B. *[Signature]* 3 FEBRERO 1947.