



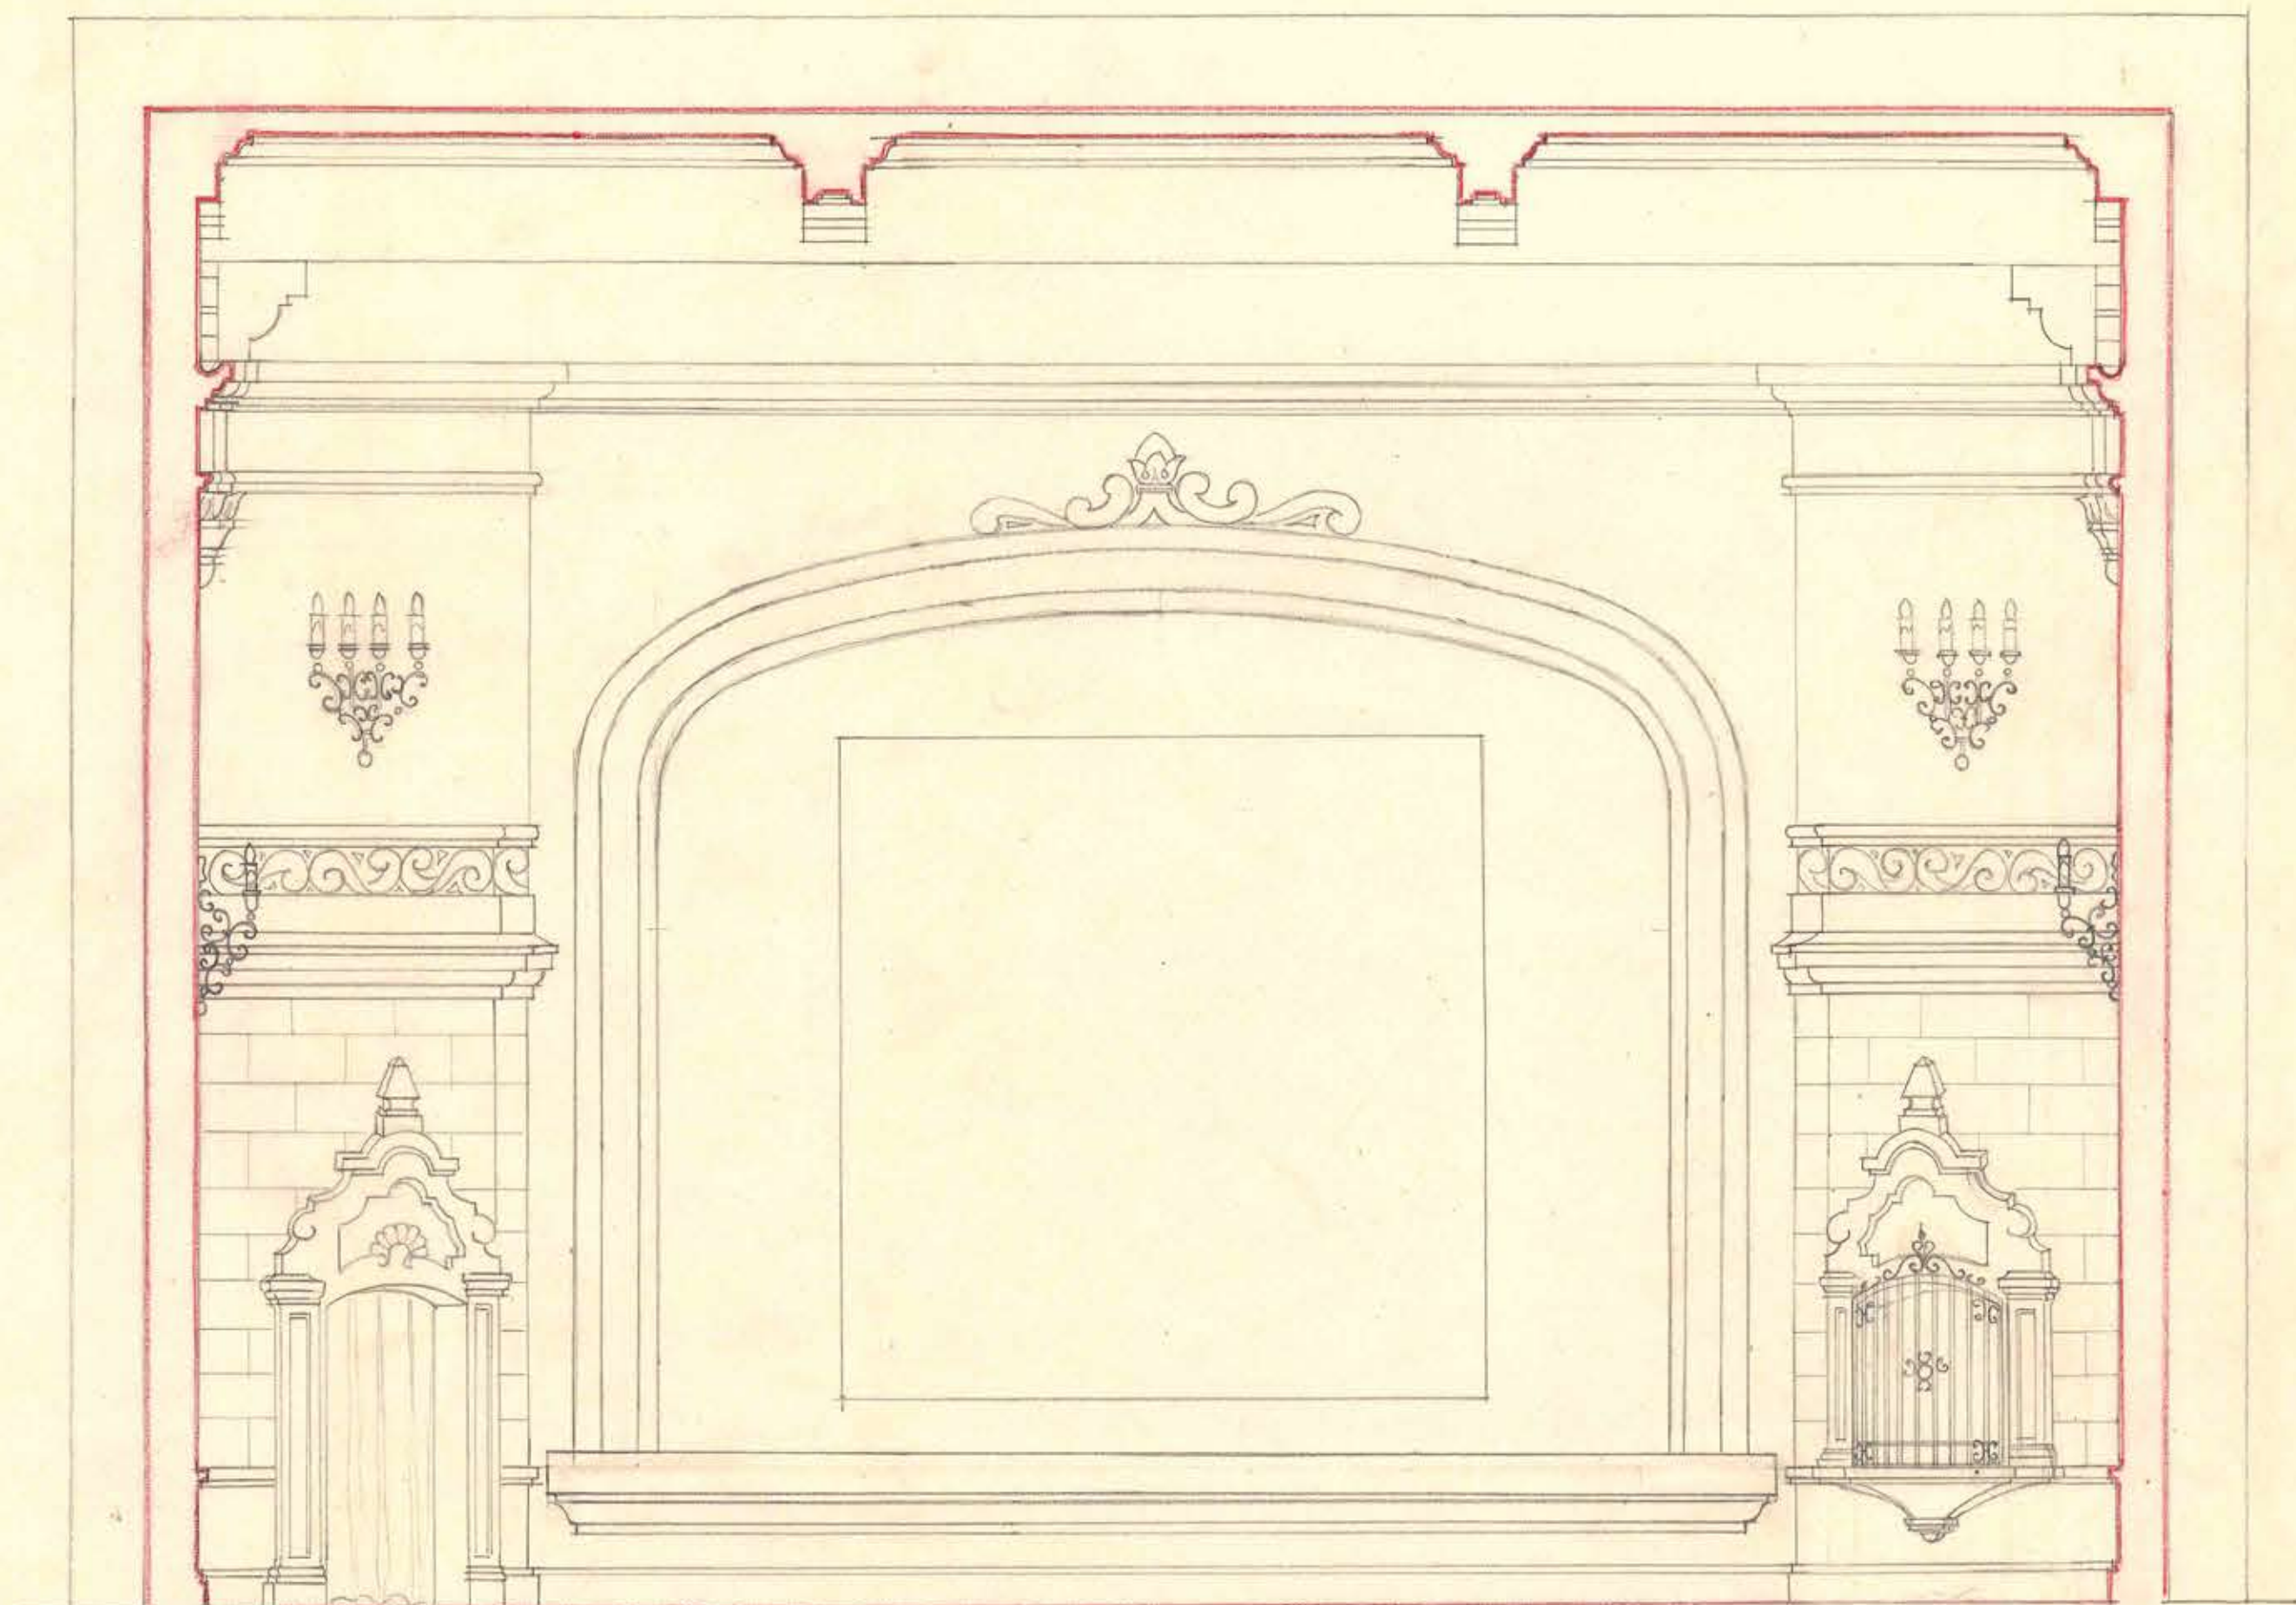

SECCION A-A.

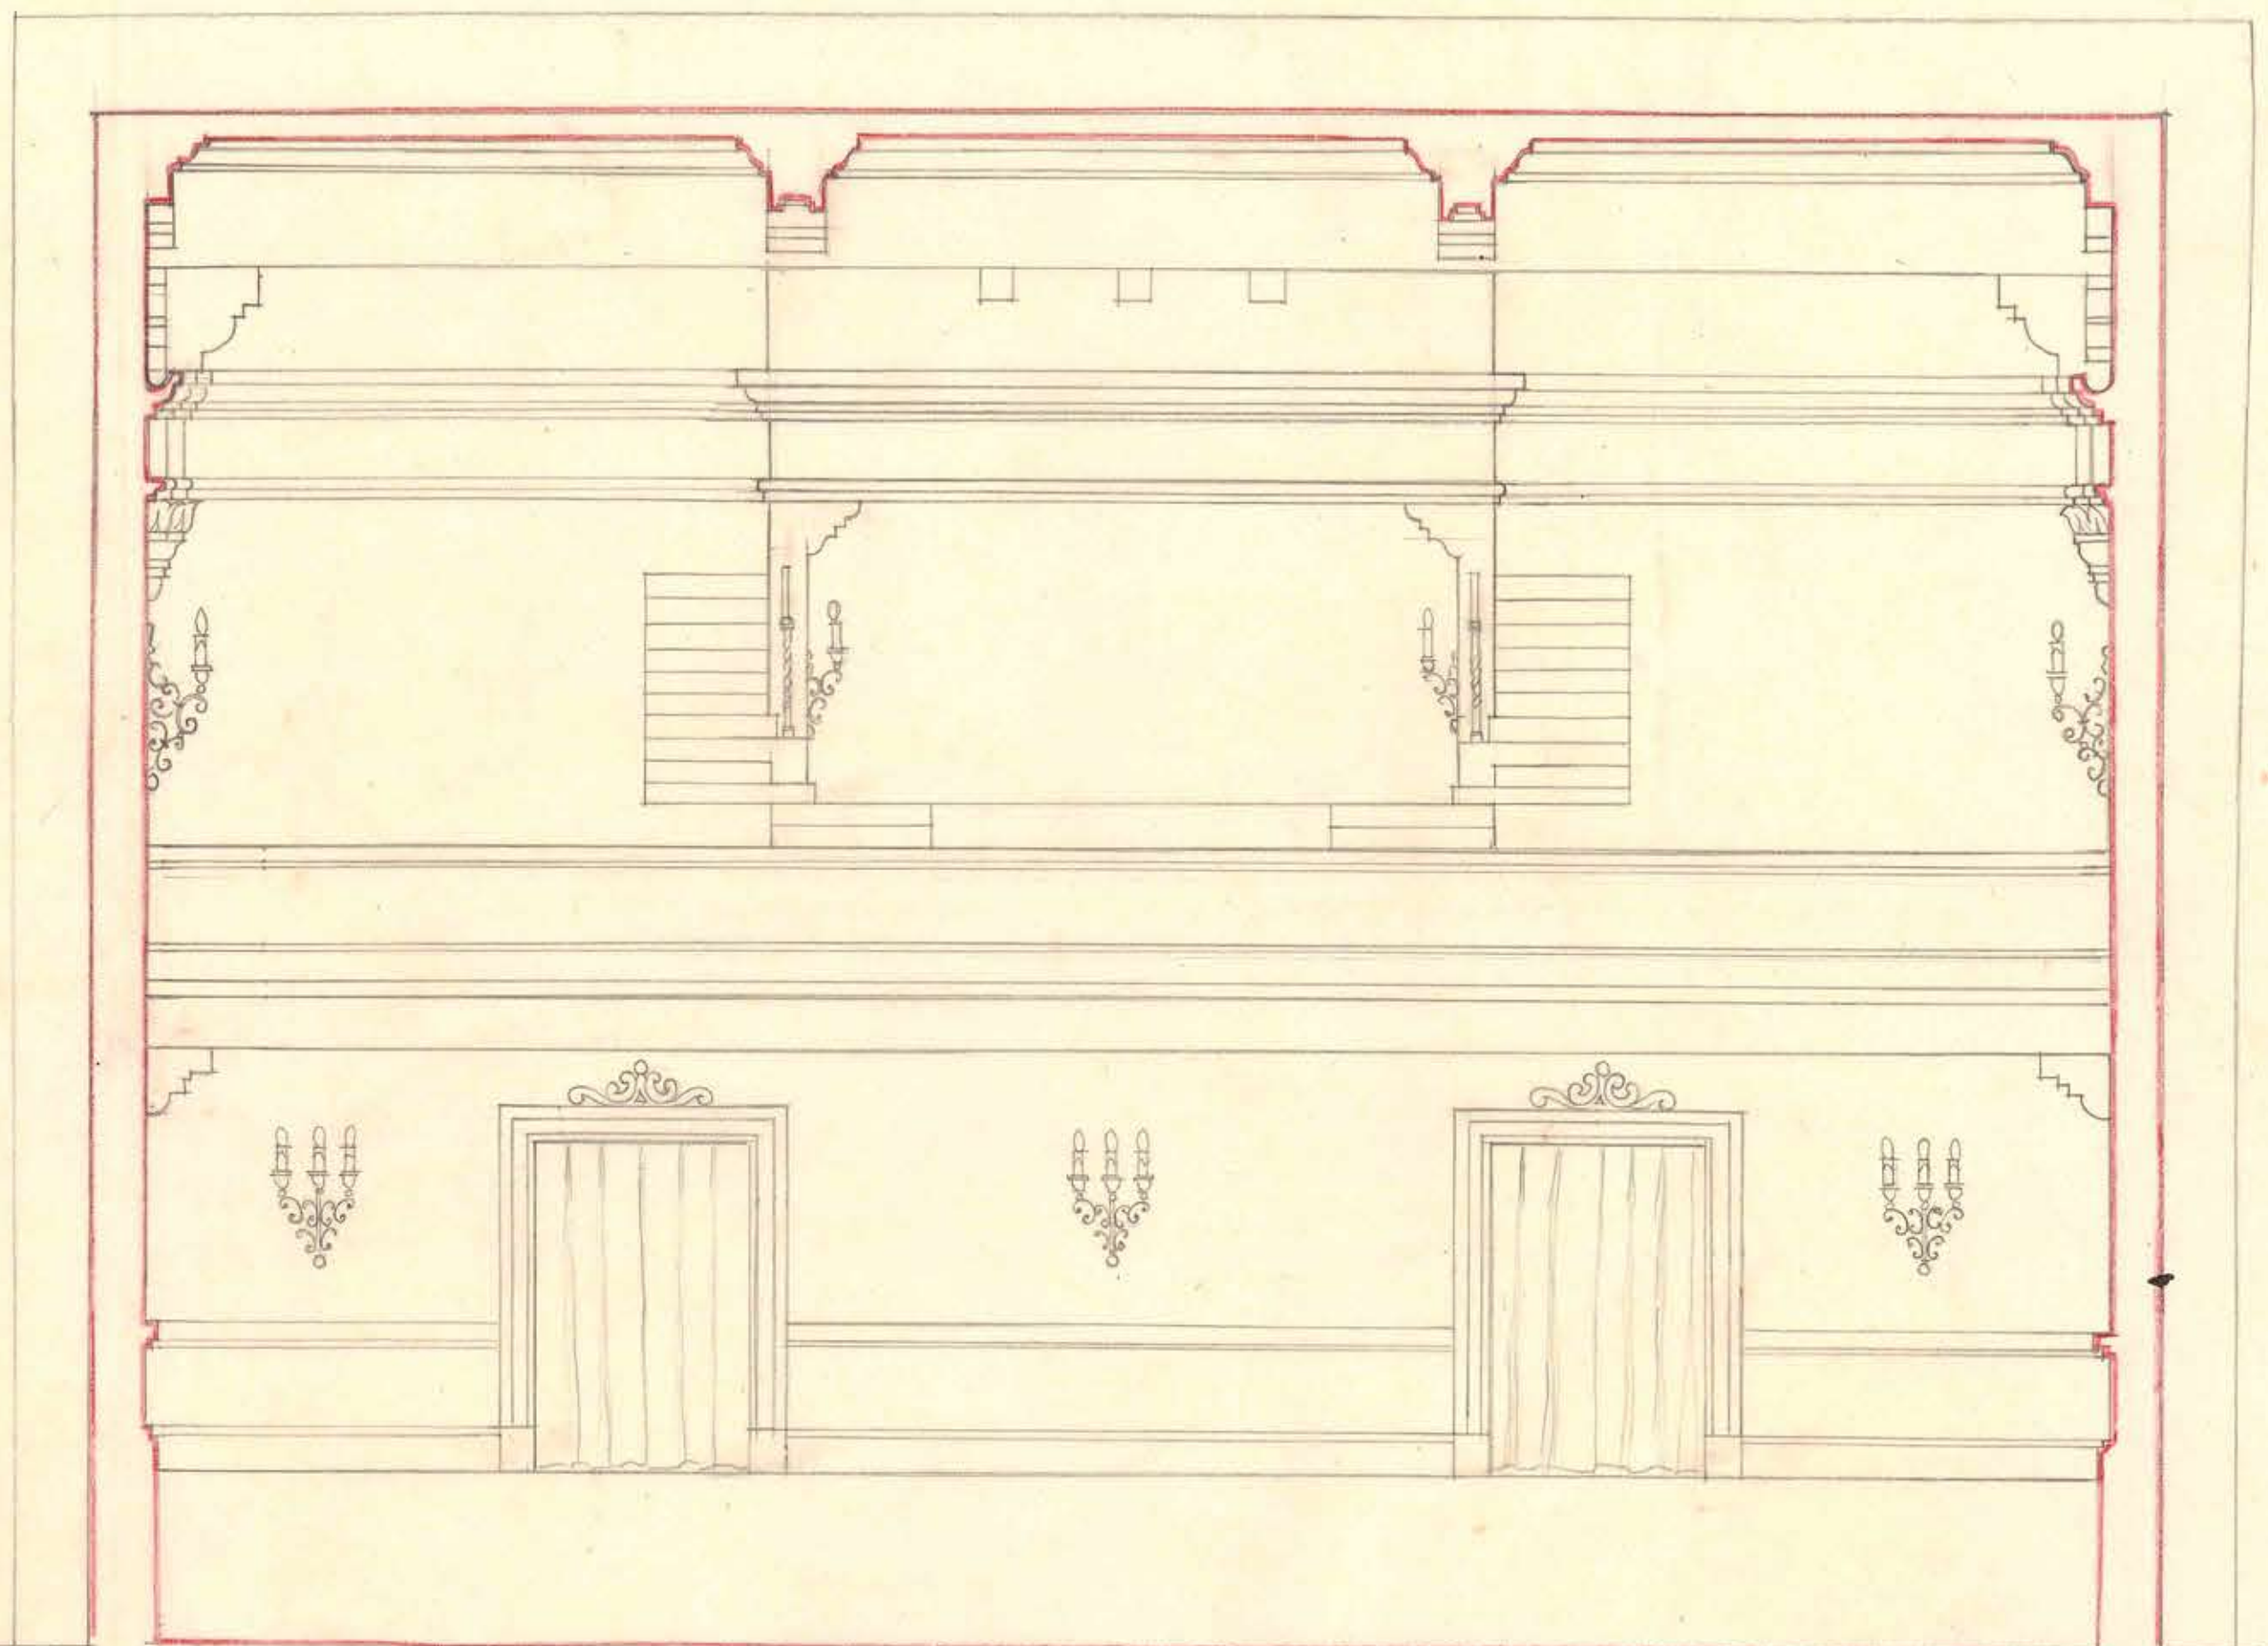

SECCION: B-B.

D.G. O. P. DEPARTAMENTO DE ARQUITECTURA LICEO DE HIÑAS DELA SERENA CORTES TRANSVERSALES PROYECTO Y DIBUJO: *[Signature]* V.º D. JEFE *[Signature]* ESC: 0.02 PM 18-VII-1950.

93954

0.90x4.45



Contrato 506
[Handwritten signature]