
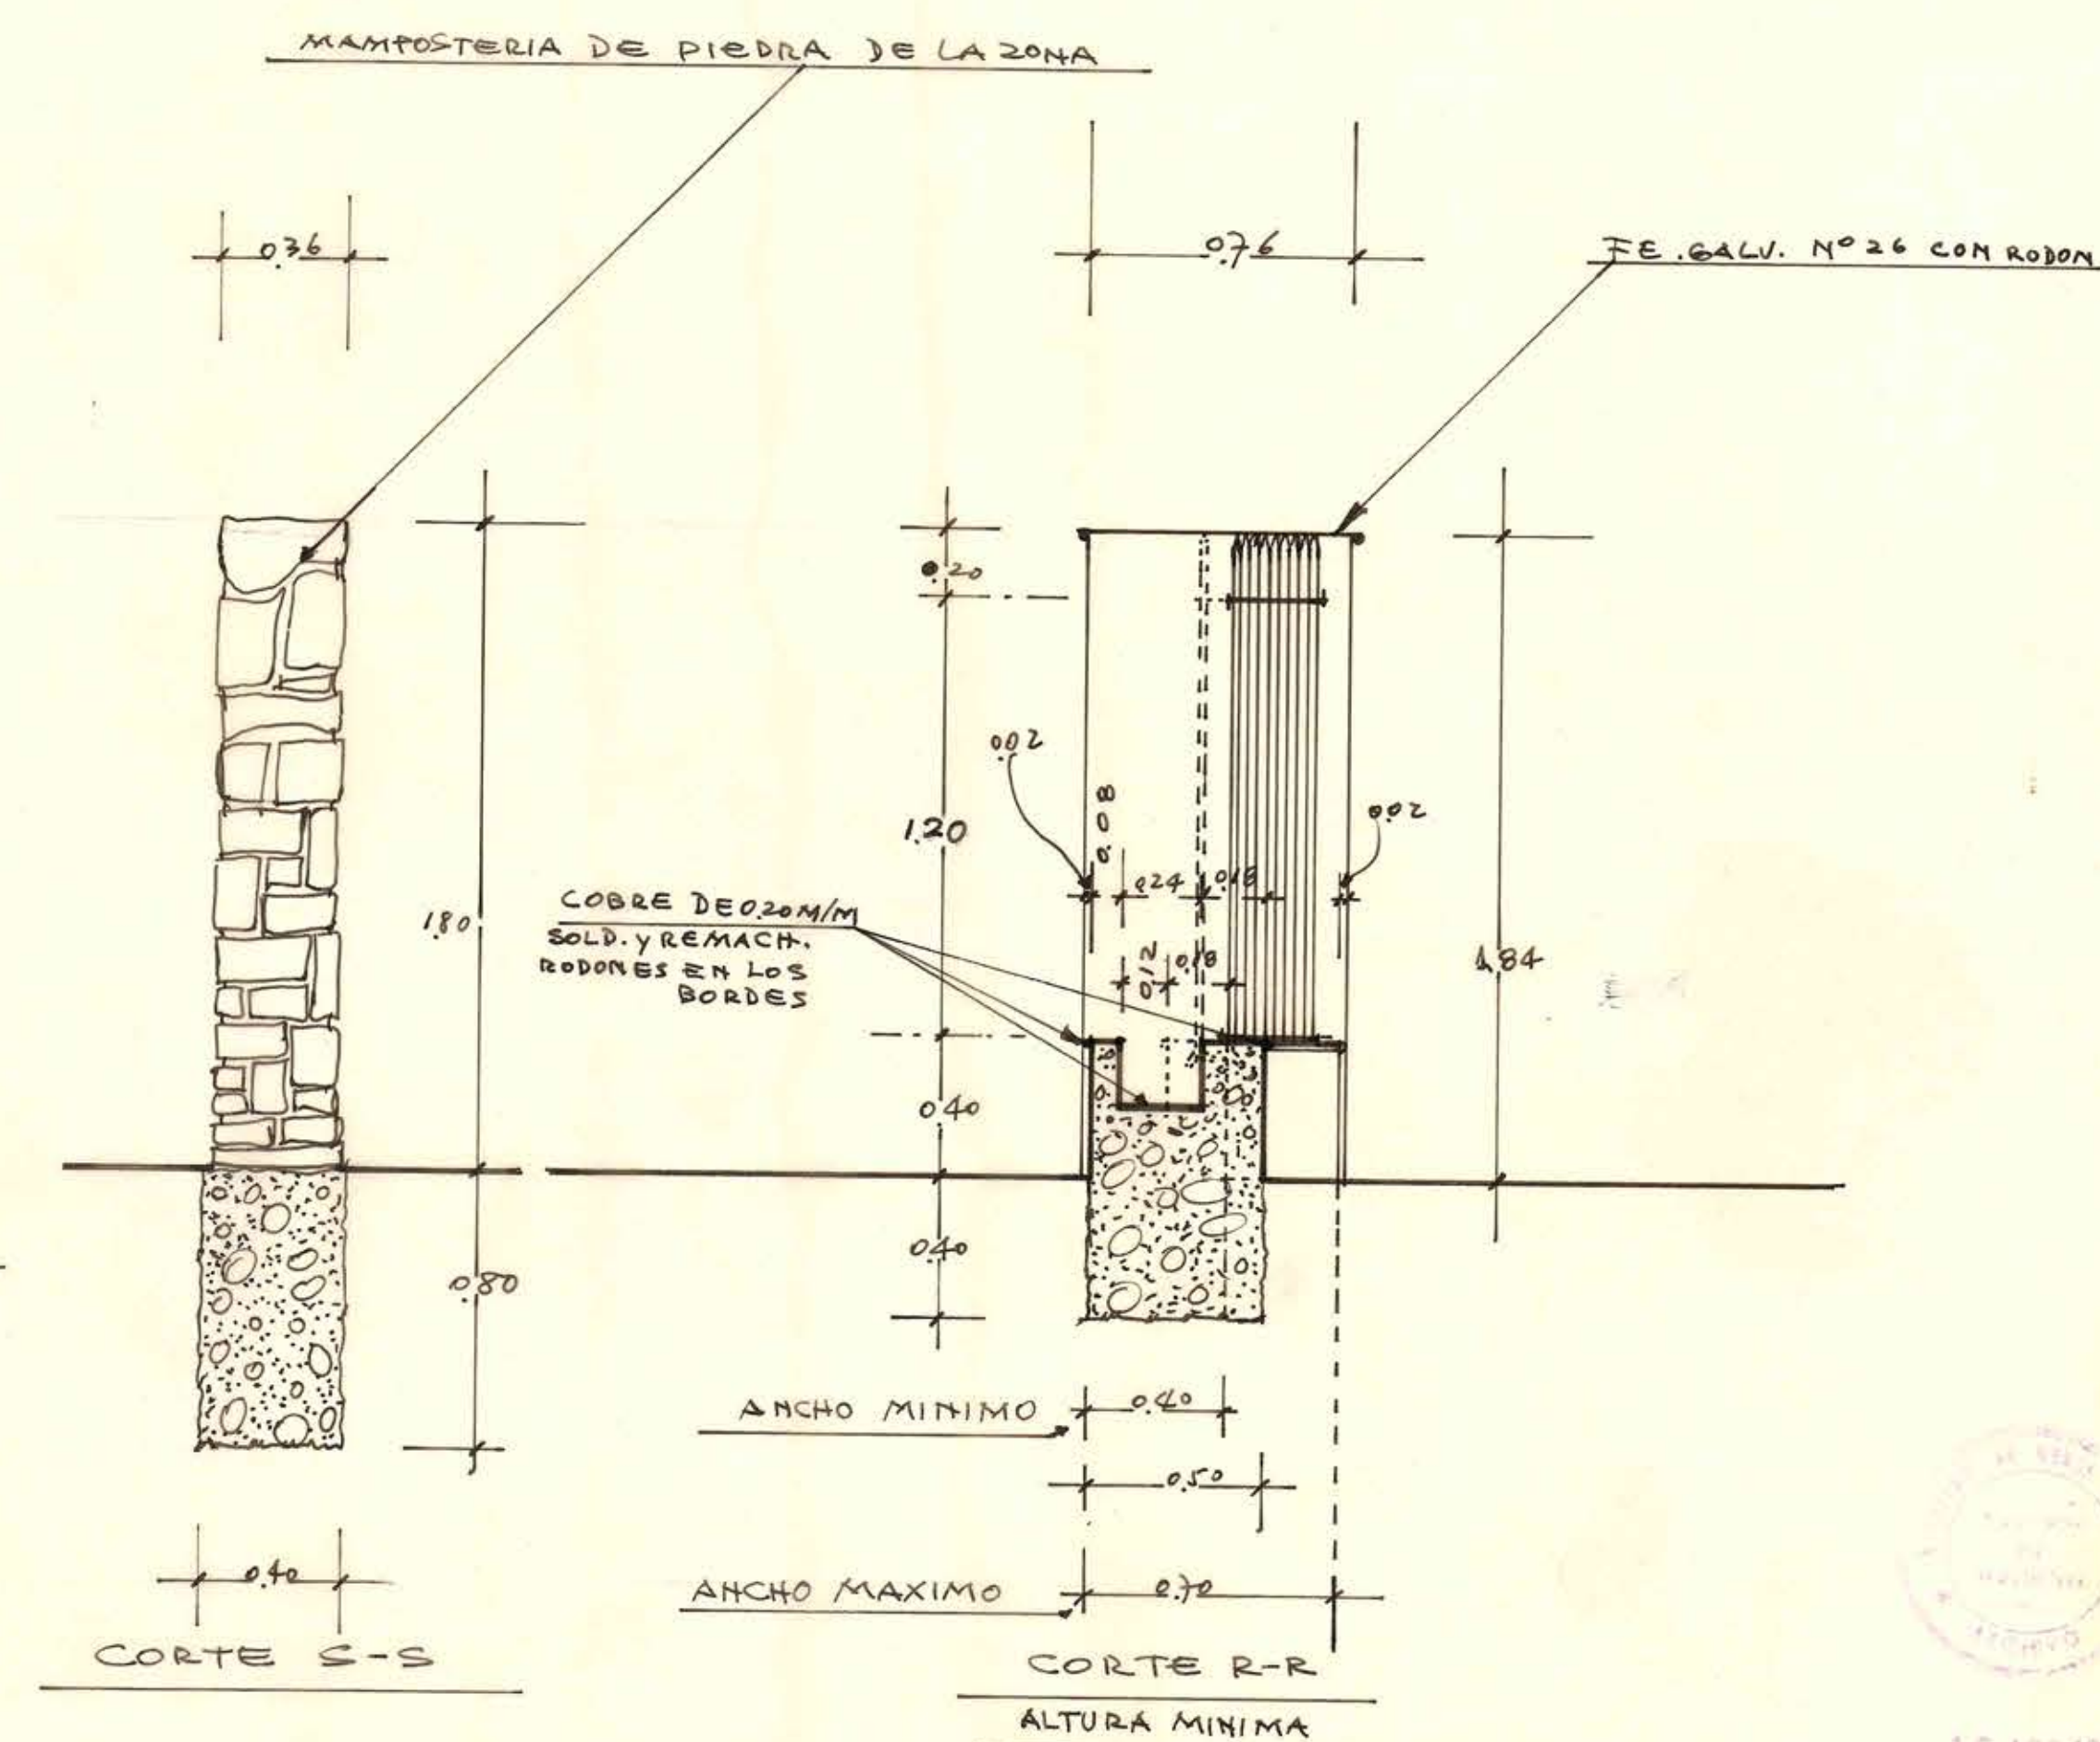
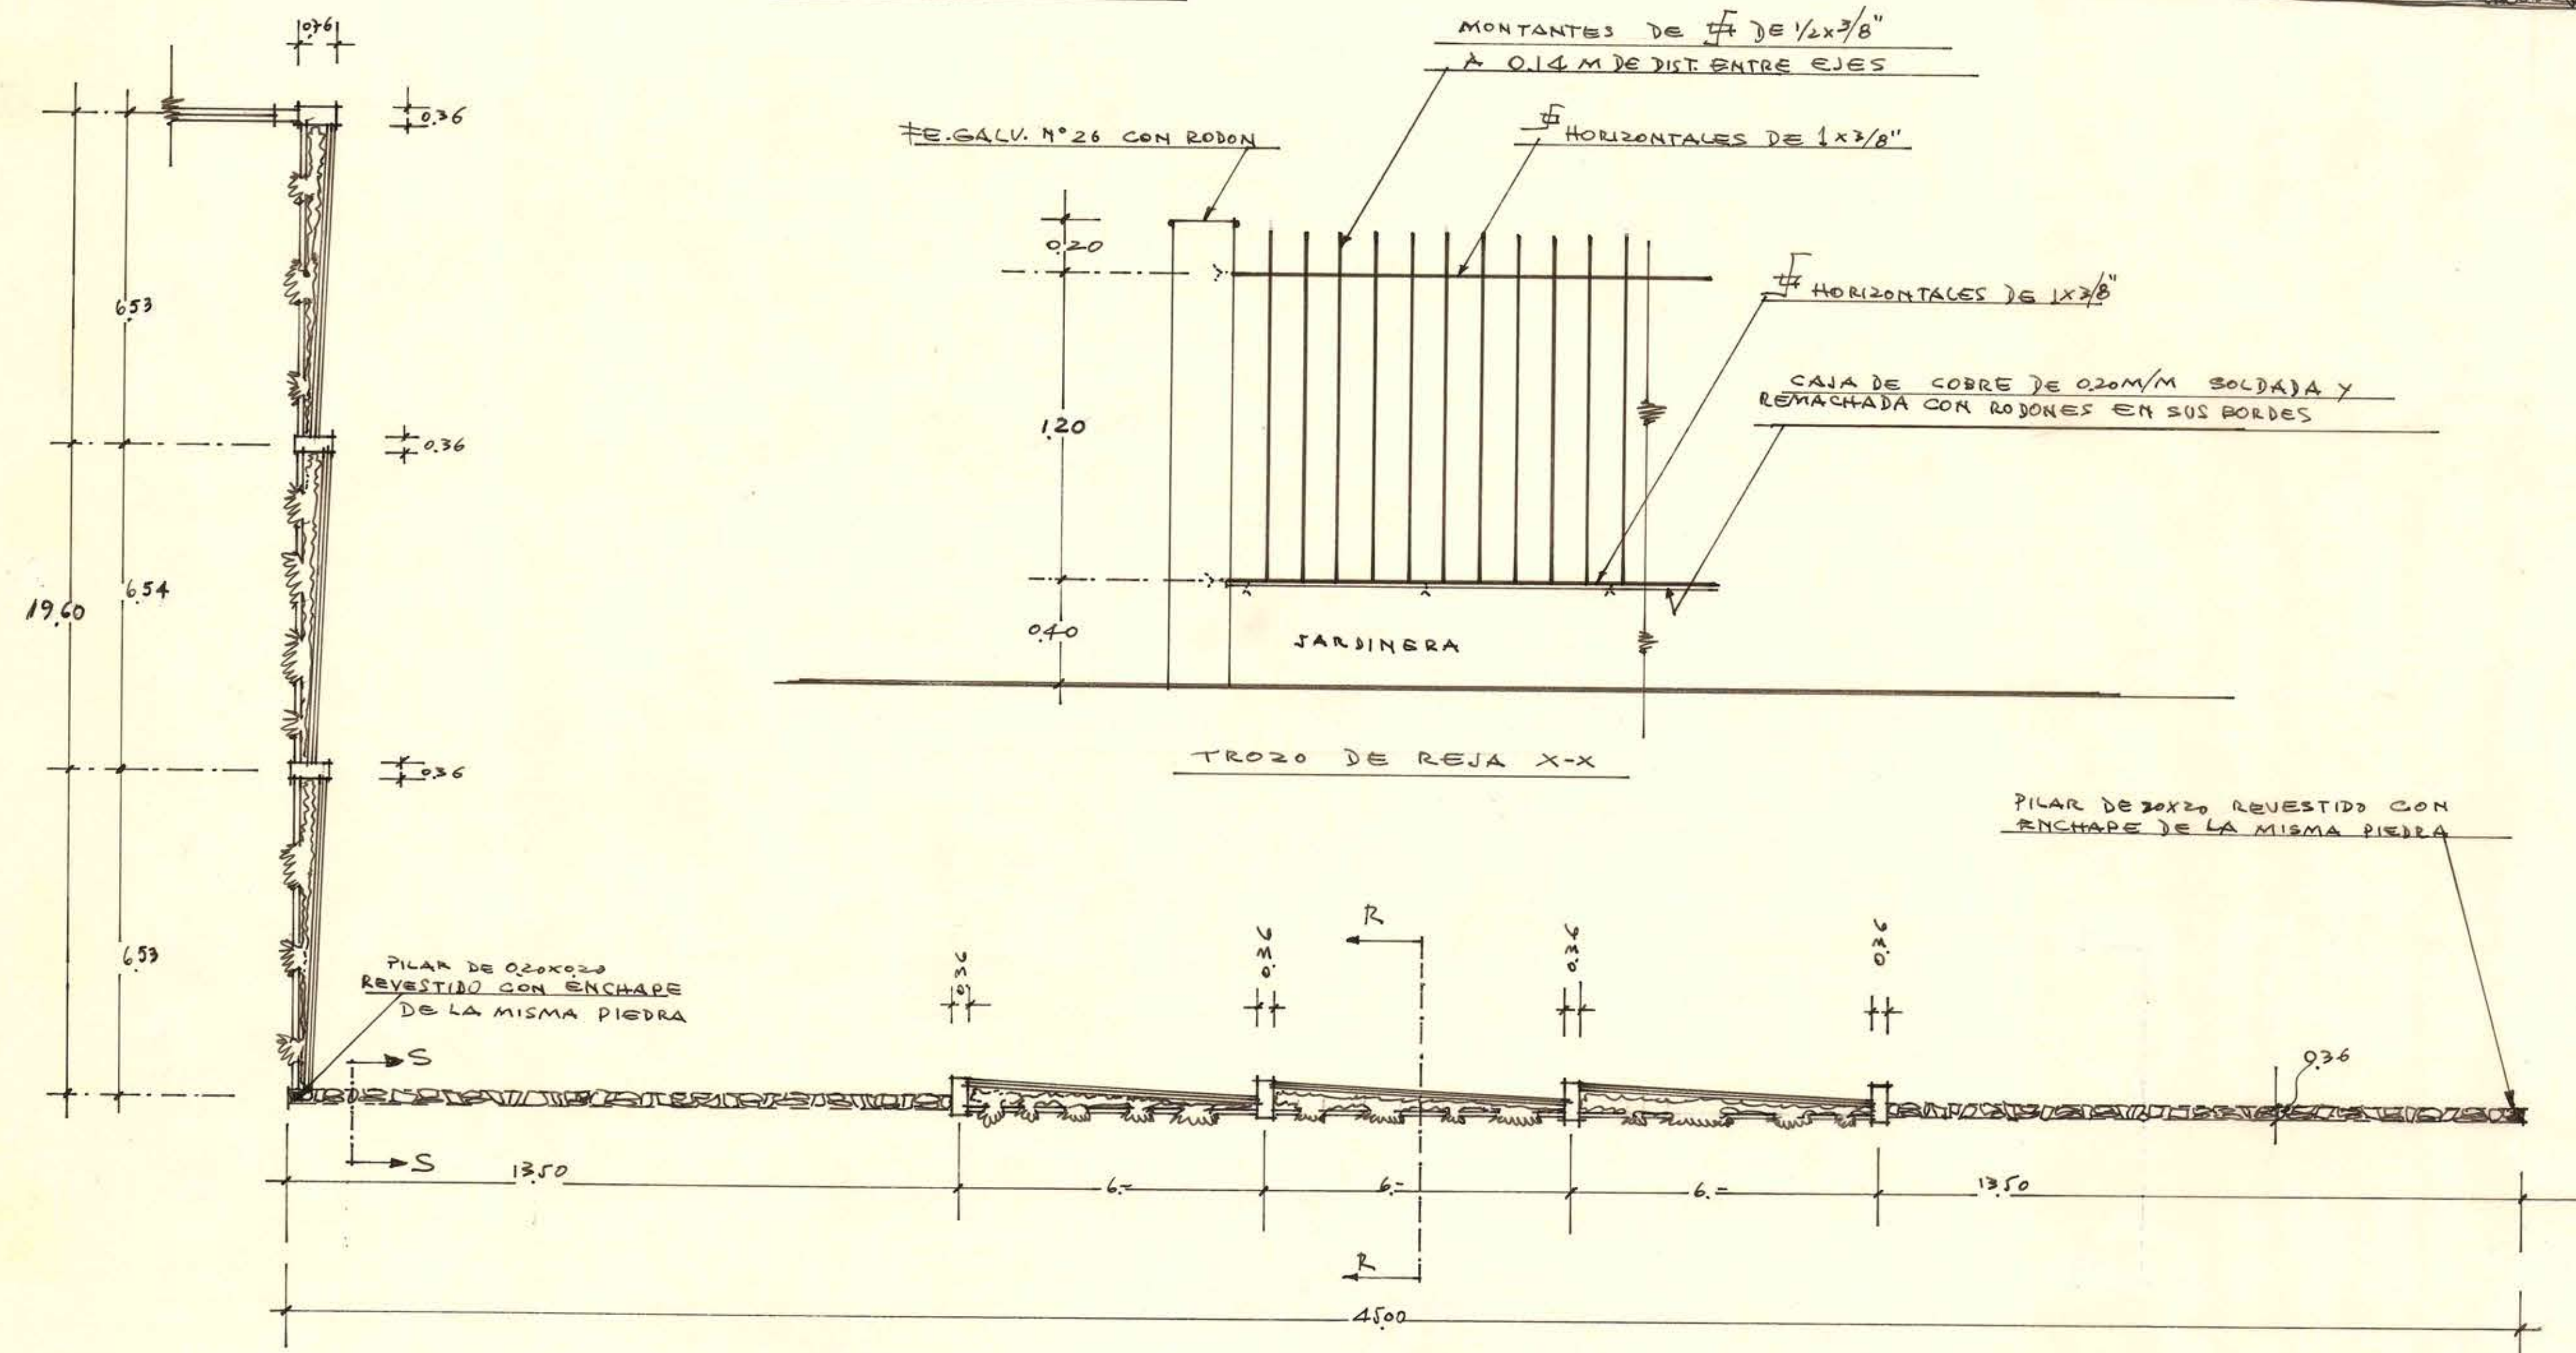
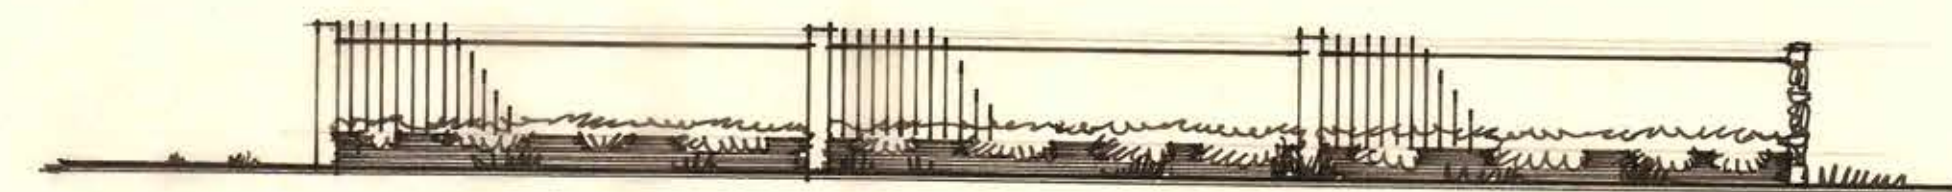


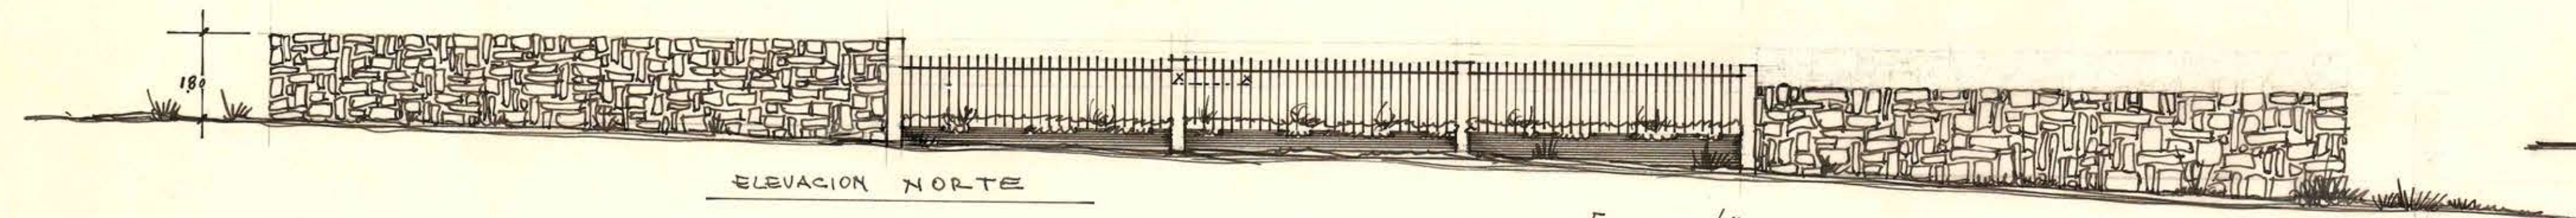

TODAS LAS MEDIDAS SE RECTIFICARAN EN OBRA; LOS ENSAMBLES, UNIONES E INTERSECCIONES, SERAN SOLDADOS AL ARCO Y SUS REDARBAS, ESMERILADAS Y PULIDAS.

Detalle #1480
20/11/63

M O P.	DIRECCION DE ARQUITECTURA		ESCS: 1:100 1:20 11 JULIO 1961
	DEPARTAMENTO DE ESTUDIOS		
	ESCUELA-HOGAR DE HOMBRES N°22 ANGOL-MALLECO		
	DETALLE DE REJAS A LA CALLE		
	OTORREAGA D. Vº ARQTO. JEFE DPTO.	A. REYES C. ARQTEFE TALLER	JUAN TOBLETE A. ARQTO. PRYEC.