




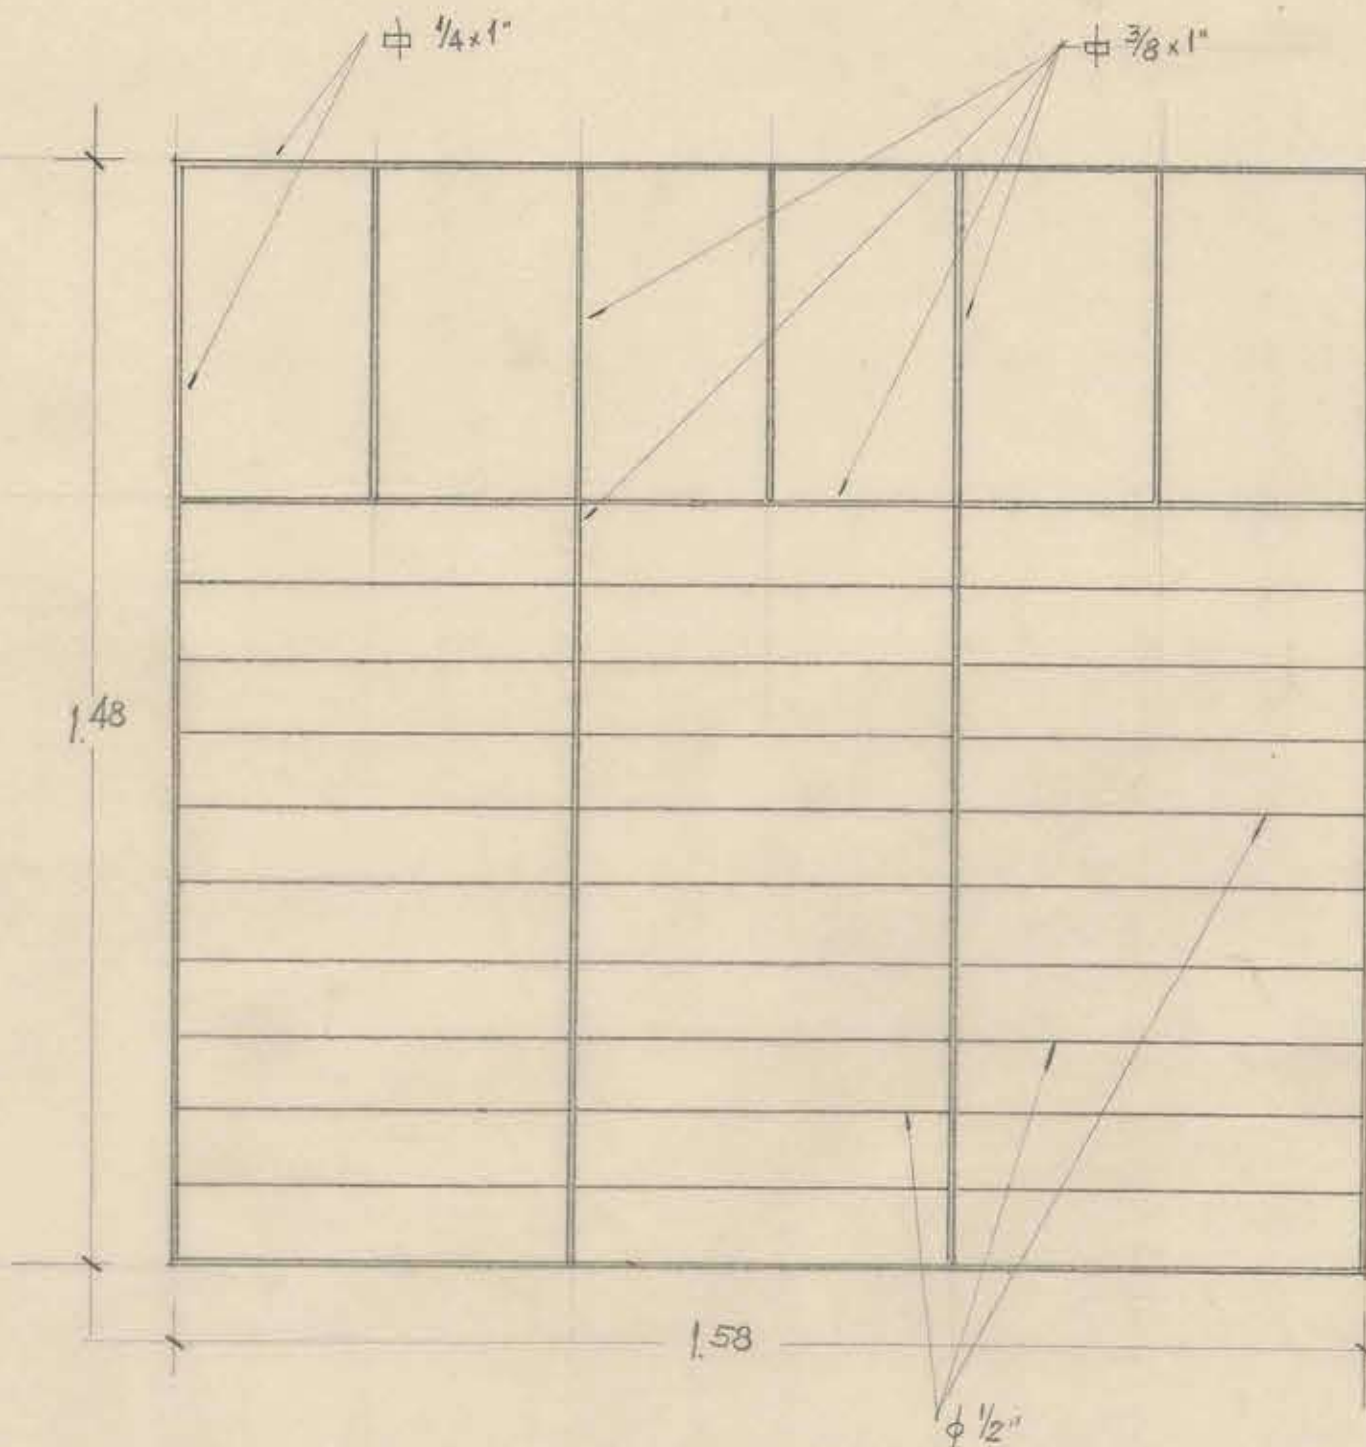

TIPO A - SON 36
SSON

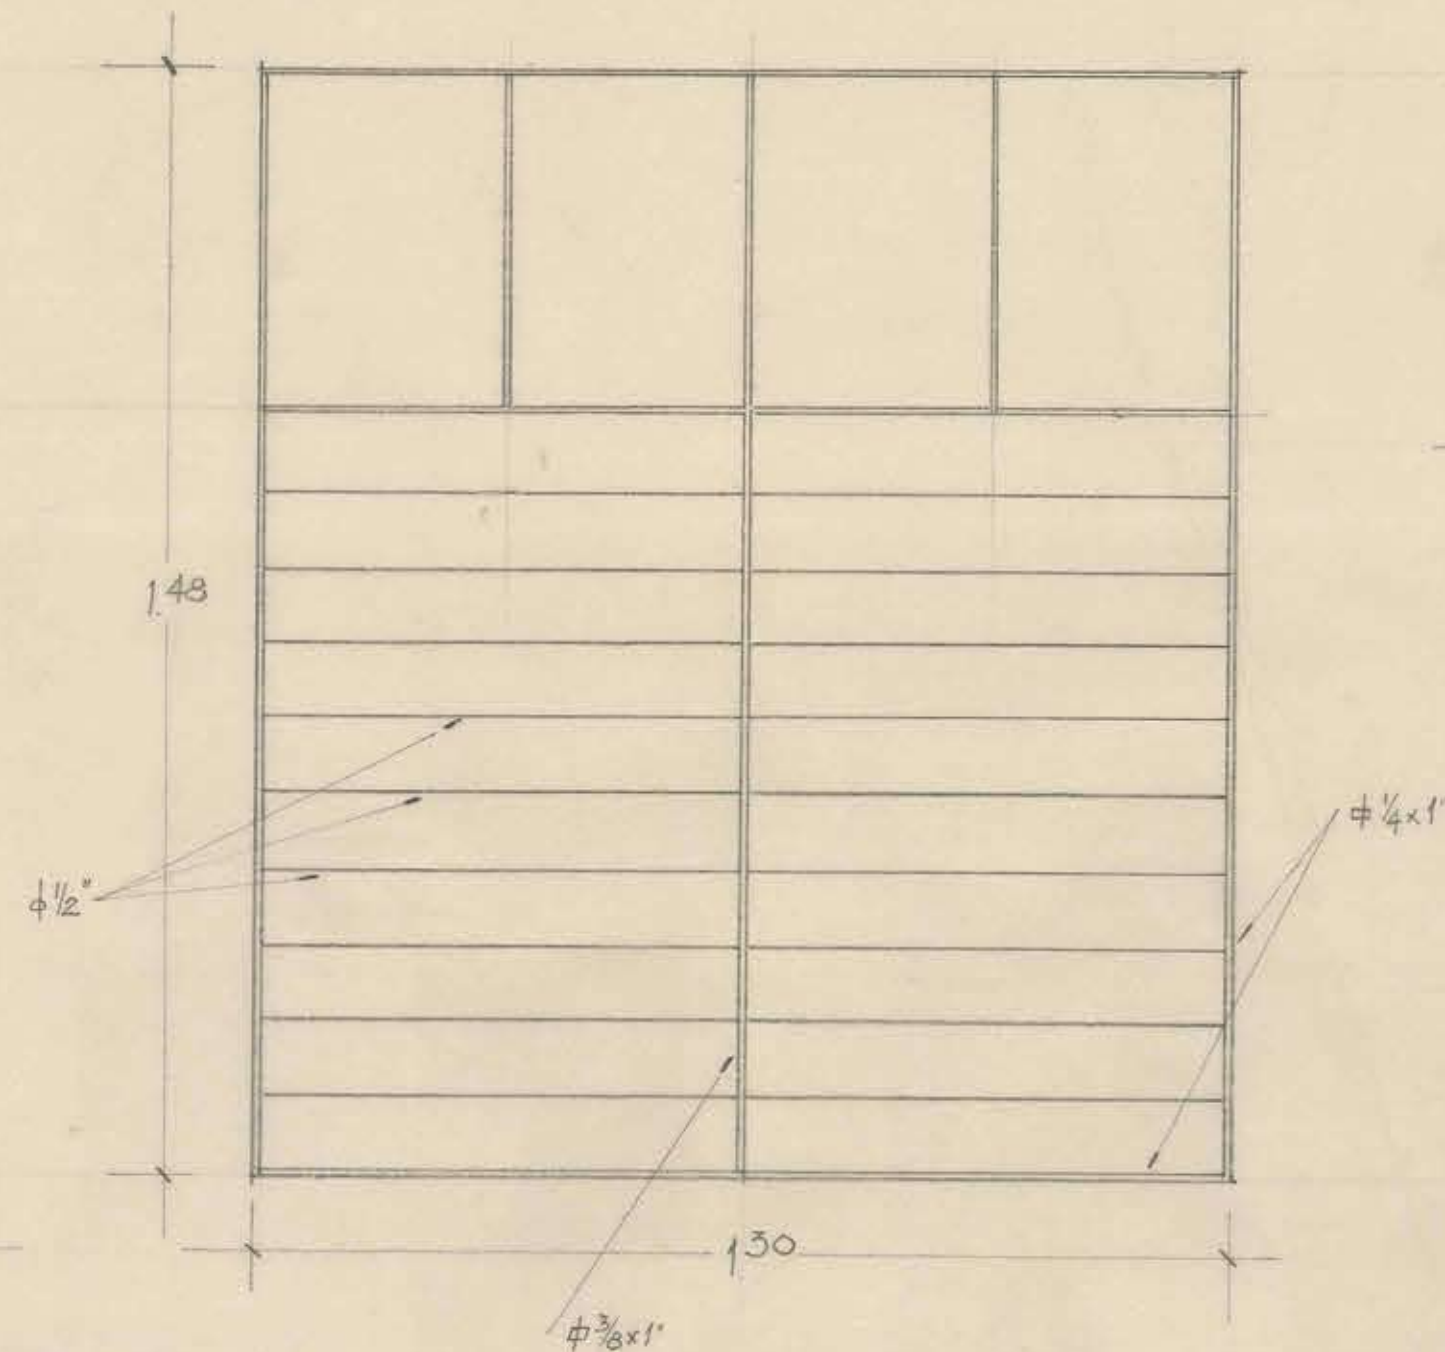

TIPO B - SON 6

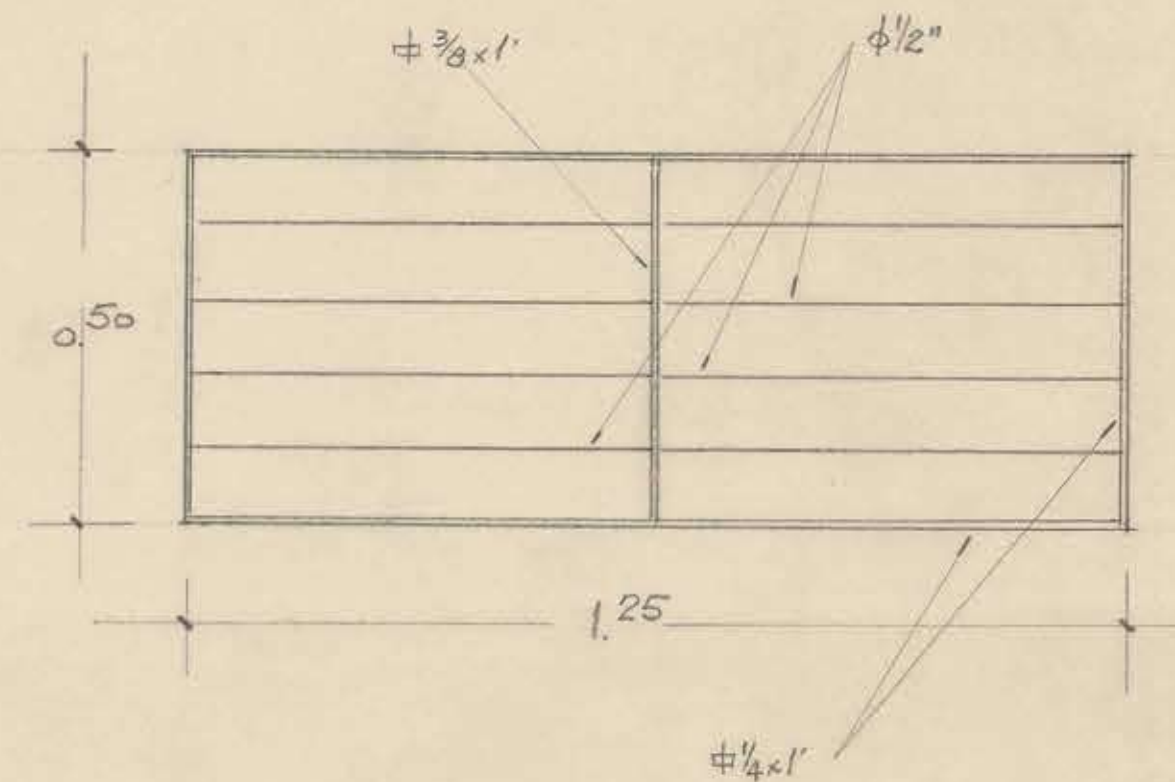

TIPO C - SON 2

NOTA.- PLATINA DE CONTORNO $\frac{1}{4} \times 1''$ SE PERFORARA CON AVELLANADURA A FIN DE ATORNILLAR LATERALMENTE

MINISTERIO DE OBRAS PUBLICAS	
DIRECCION DE ARQUITECTURA	
DEPARTAMENTO DE ESTUDIOS	
OBRA: ESCUELA MINAS COPIAPO	
PLANO: REJAS METALICAS	
DIBUJO: RENE SOLDS <i>[Signature]</i>	
REOTO:	
JEFE TALLER: GONZALO RIVERA	ESC 1:10
JEFE DEPTO: HUMBERTO GONZALEZ	2-VIII-56

