




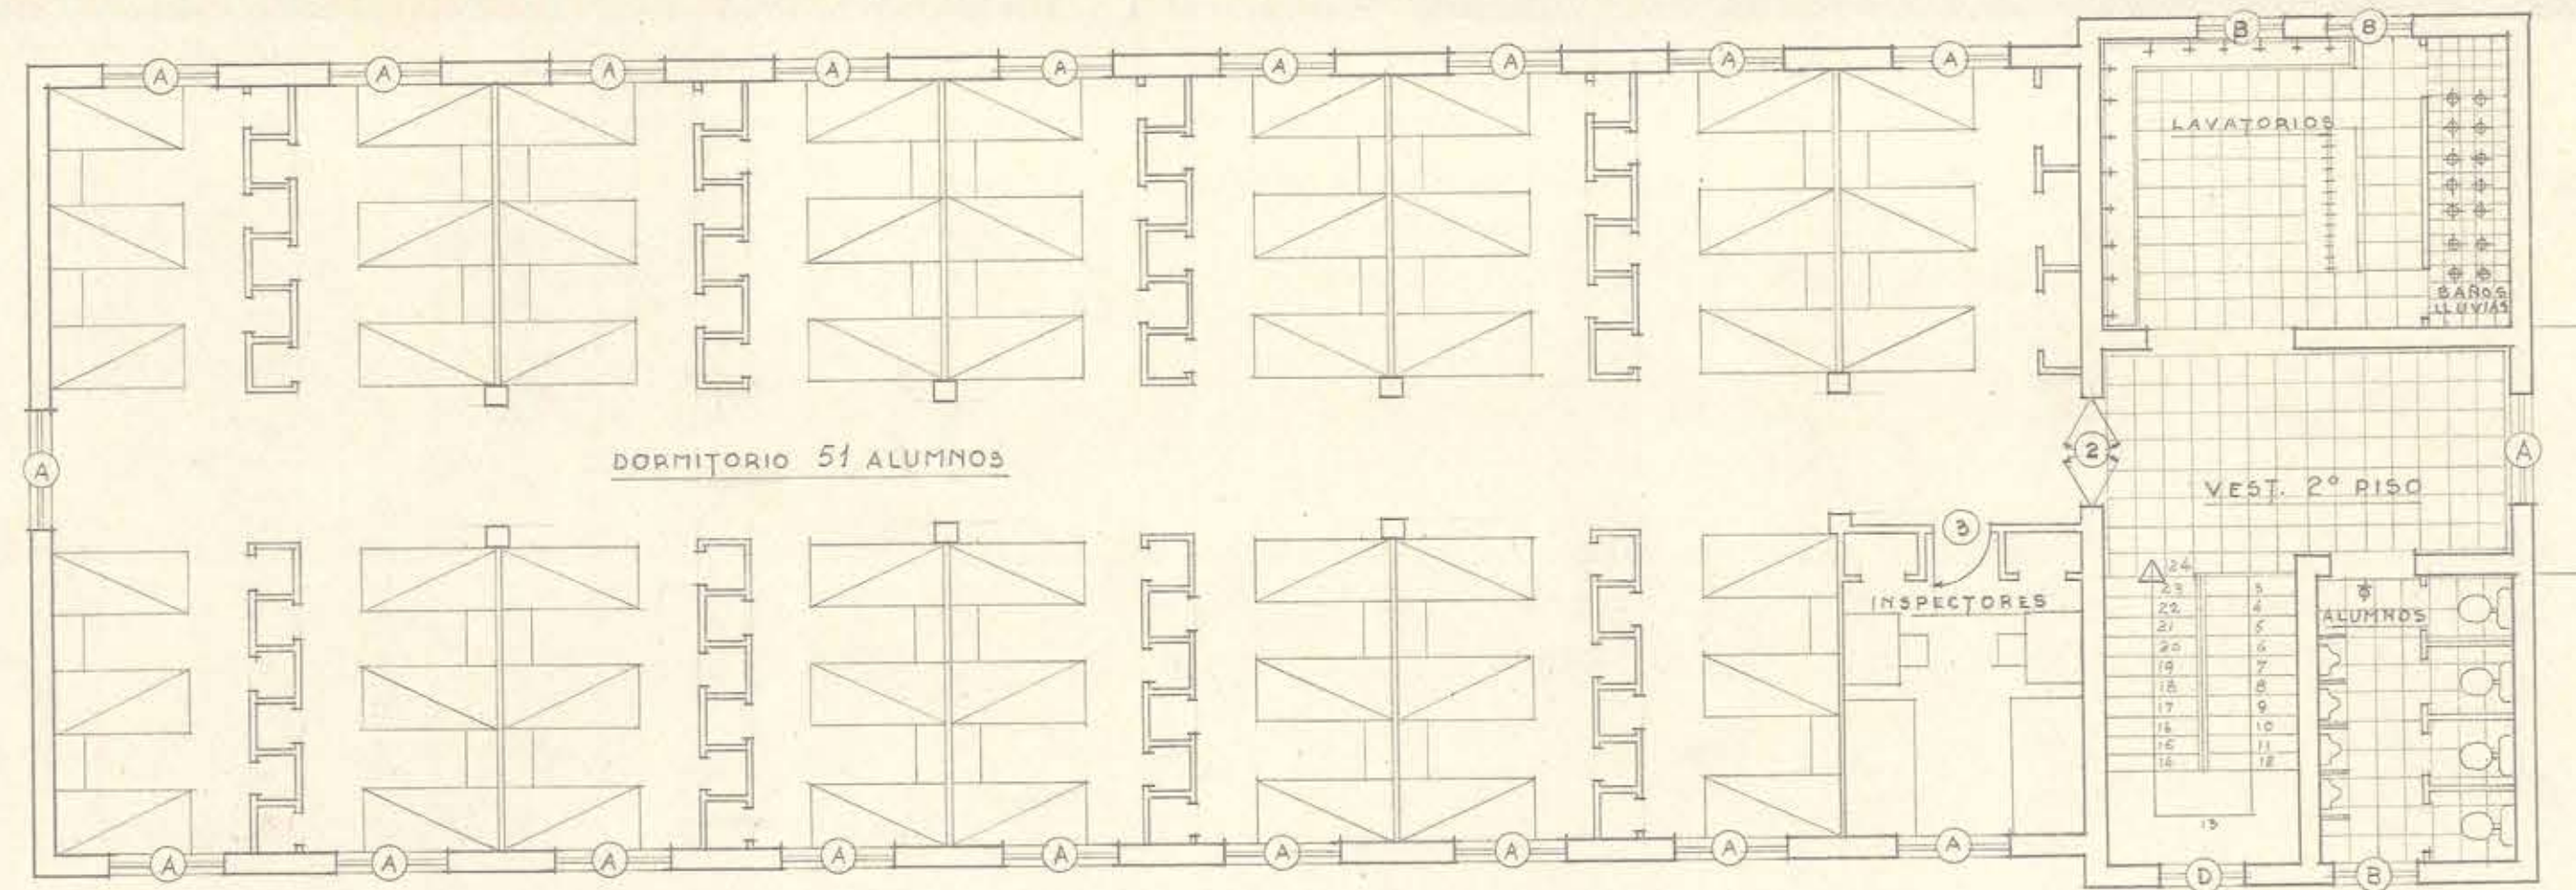


PLANTA 2º PISO

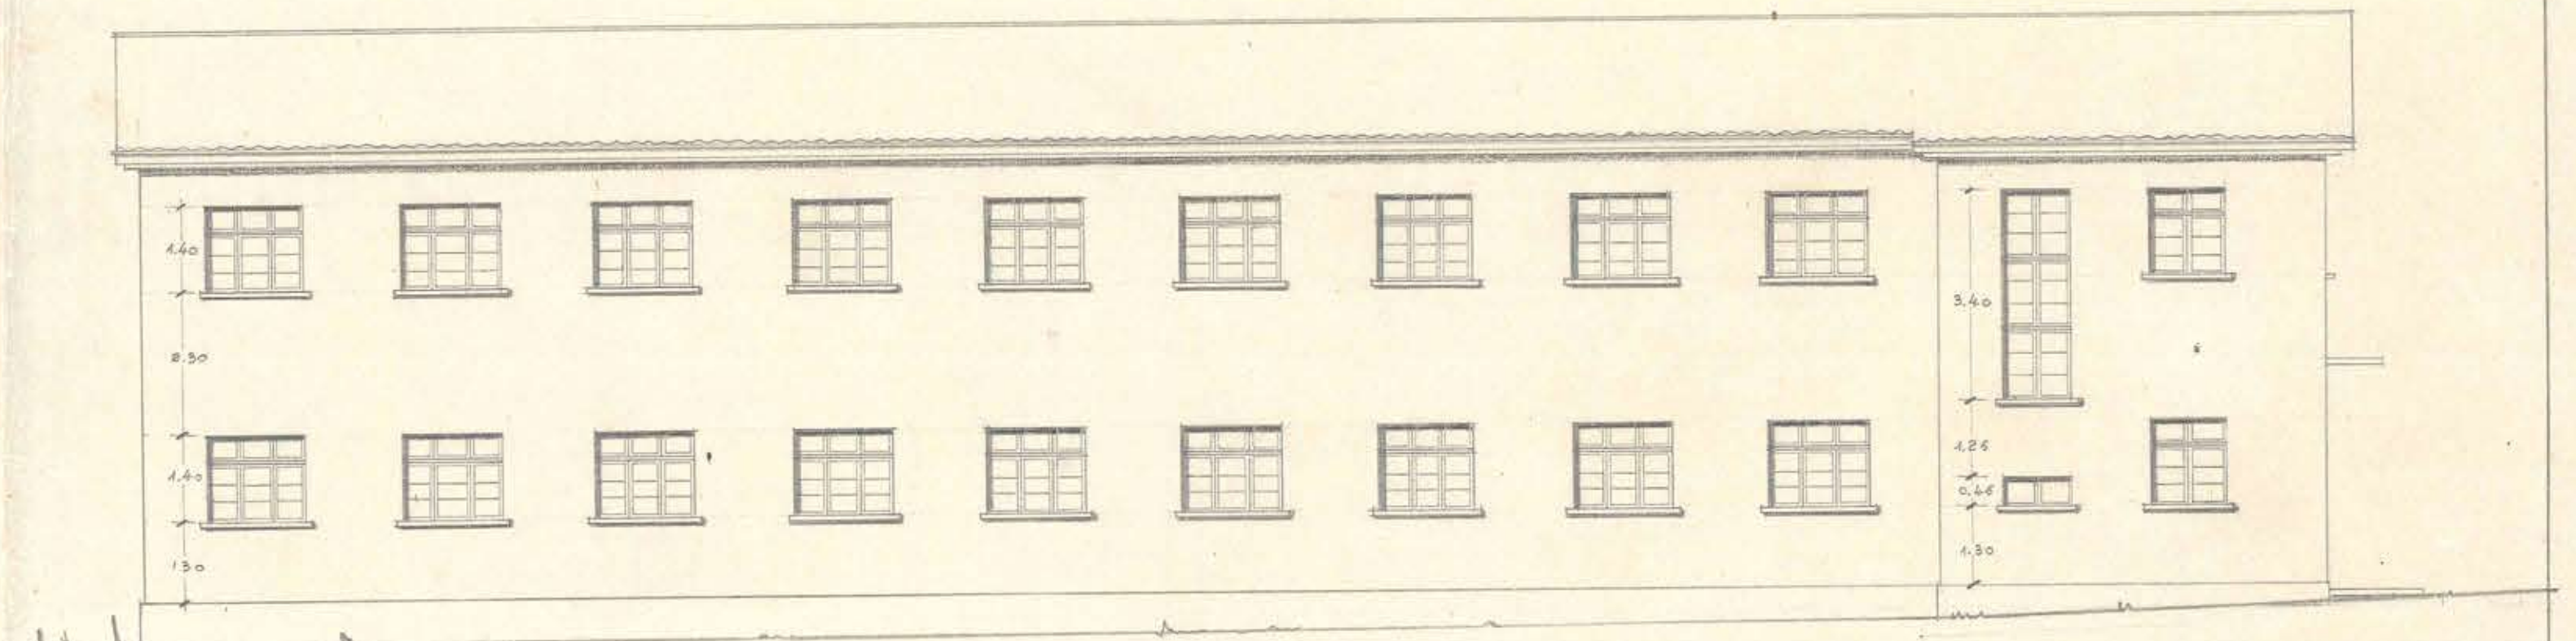


FACHADA SUR

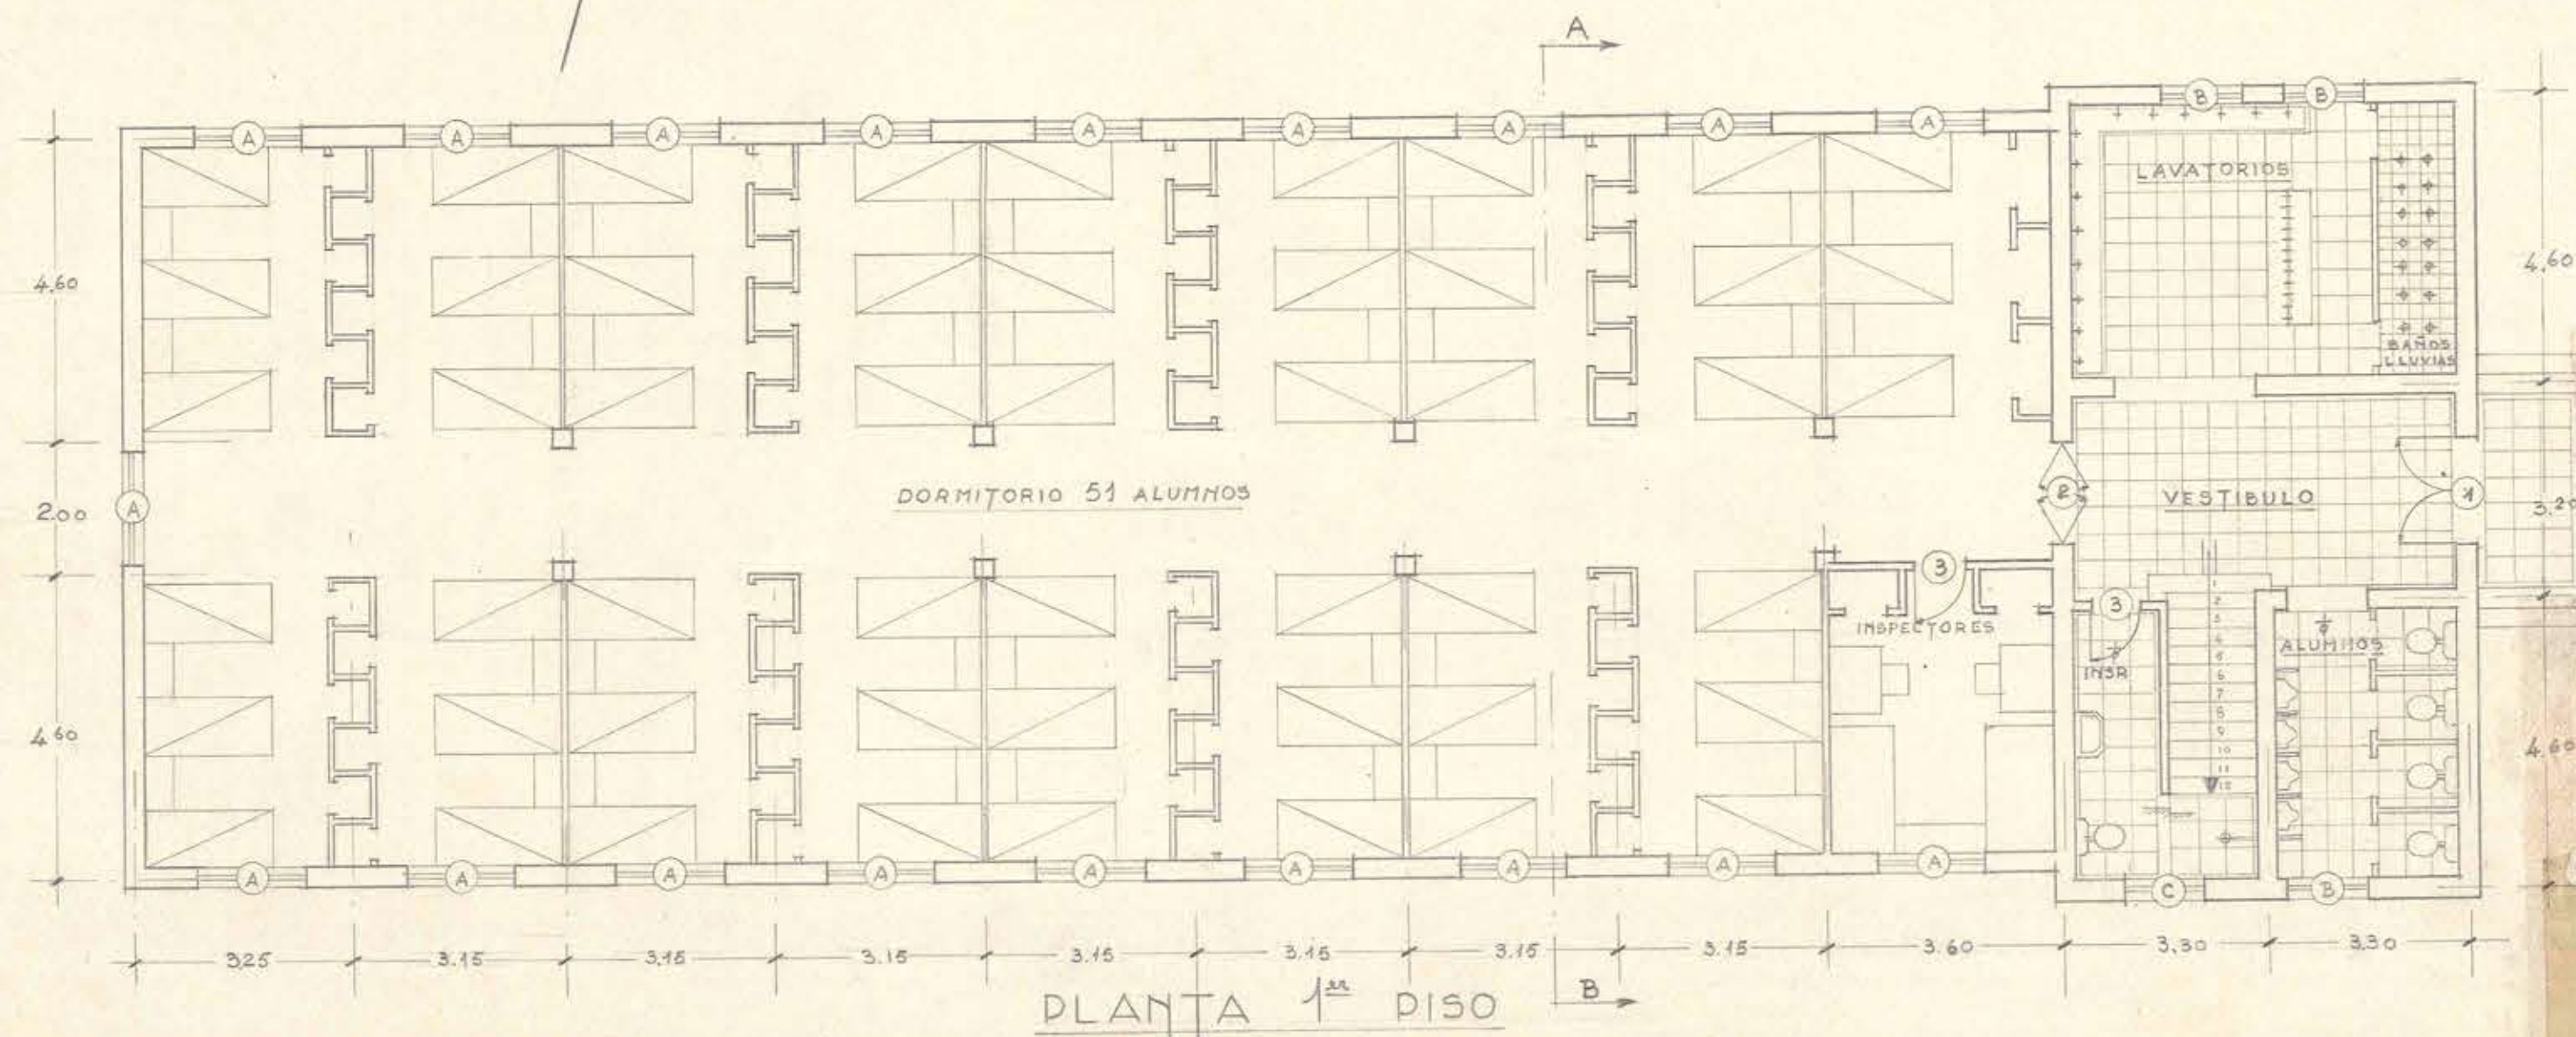

PLANTA 1º PISO

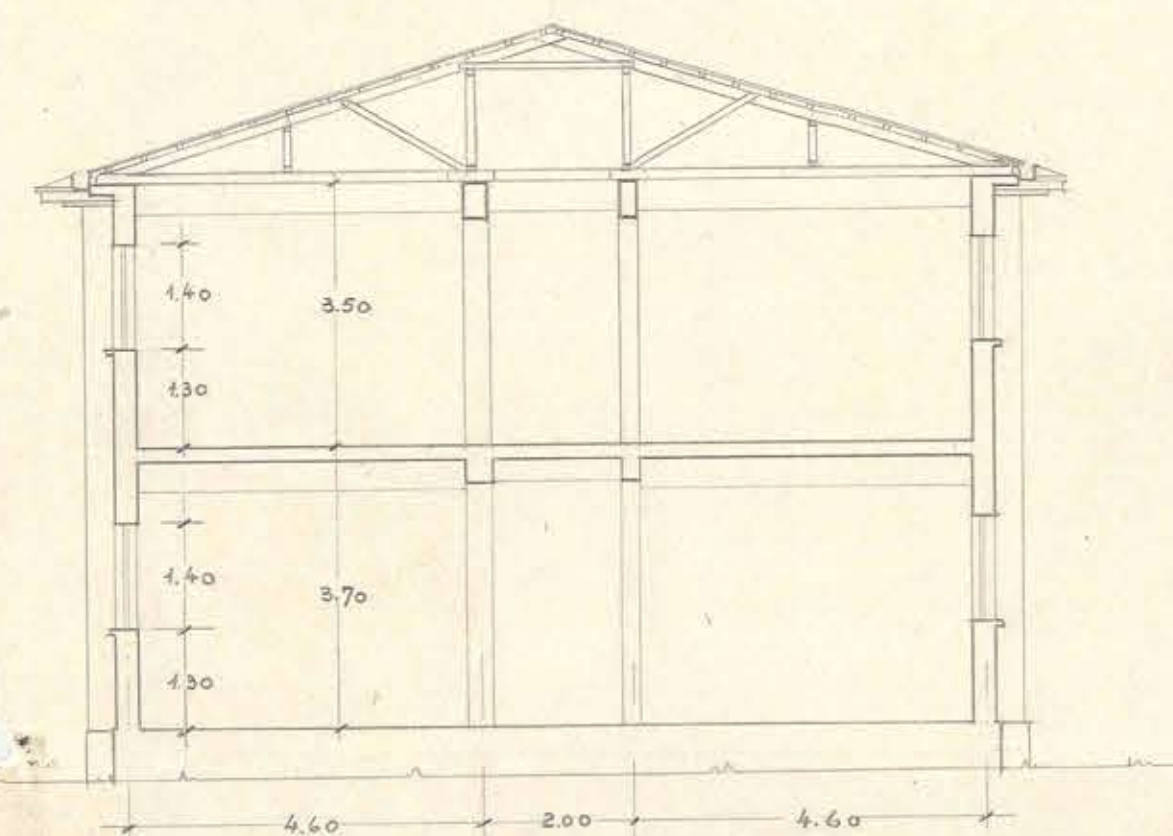

SECCION A-B

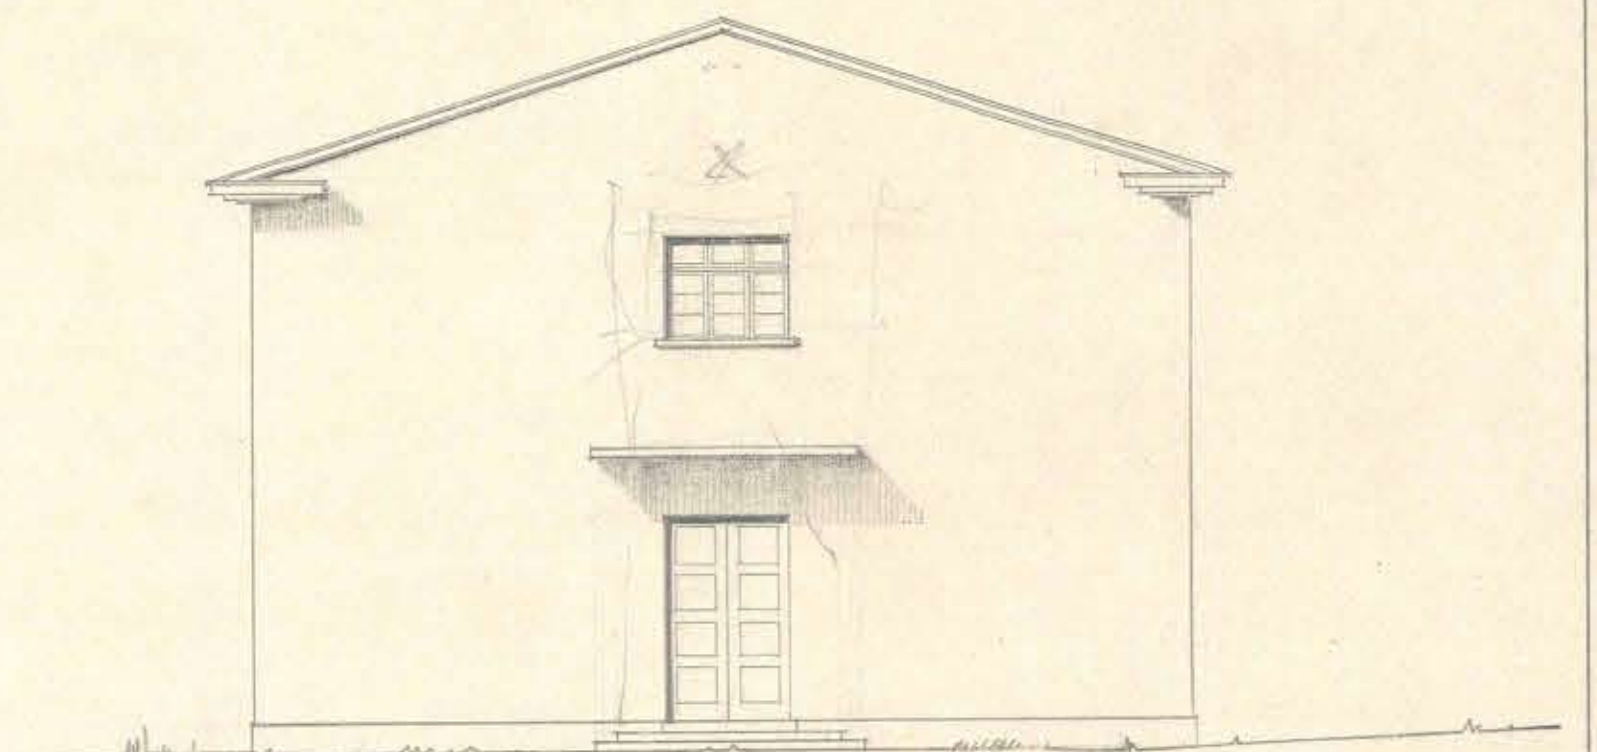

FACHADA ORIENTE