



DIRECCION GENERAL DE ARQUITECTURA
ANTEPROYECTO DE RECONSTRUCCION DE LA
ESCUELA DE MINAS DE COPIAPO

ESCALA - 0,005 = 1 MET.

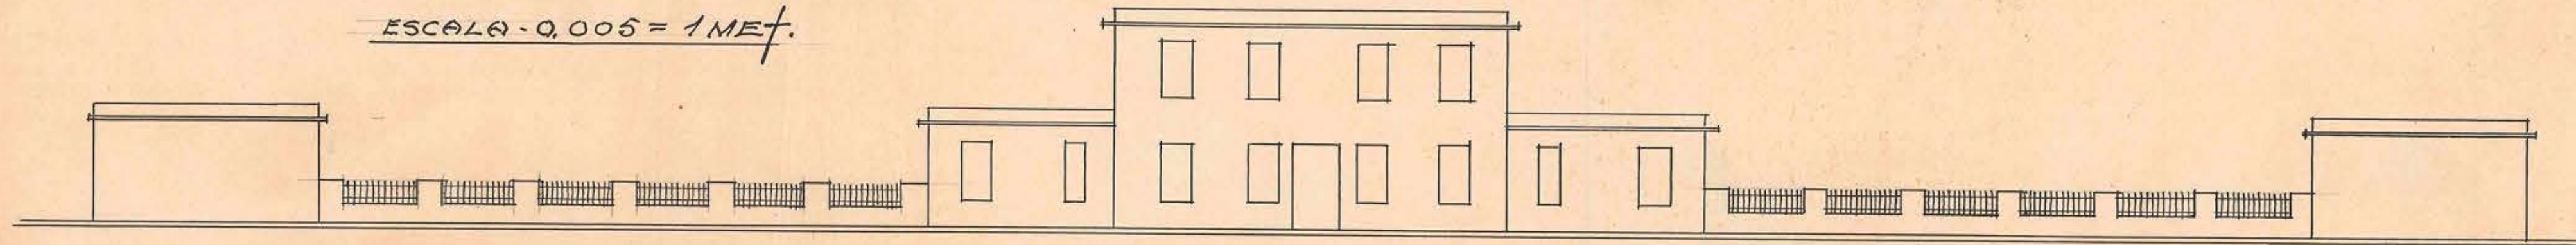

Copiapo 14 de Enero de 1929
D. González Pérez

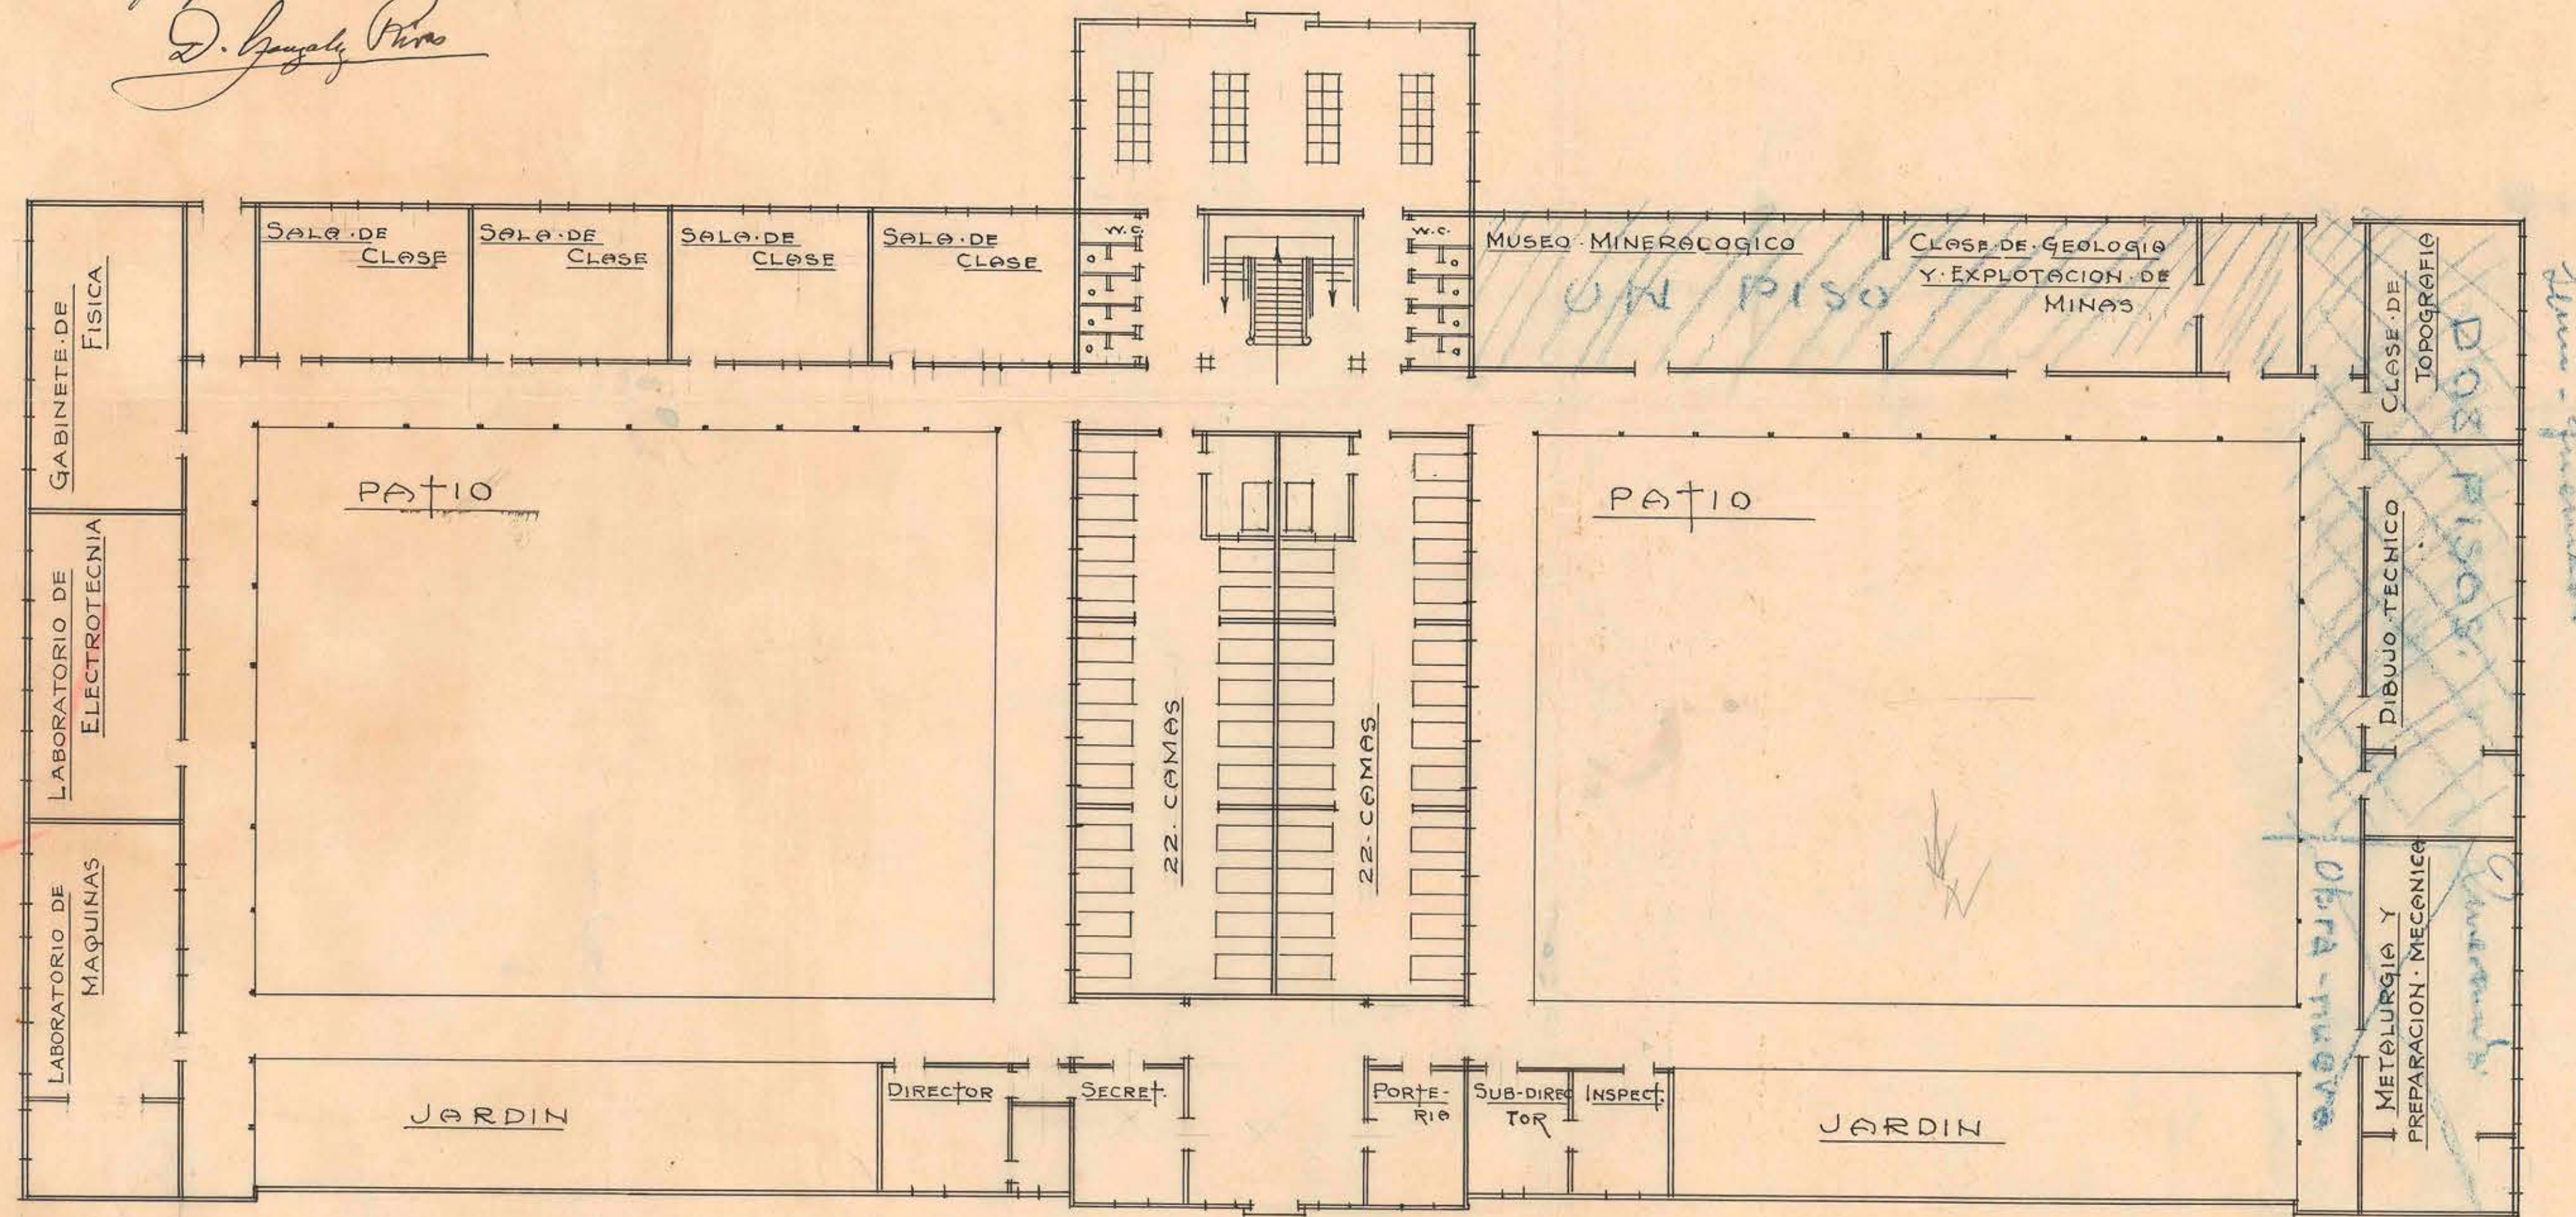

Almuerzo - granada

*Pendiente hasta la llegada
 de los antecedentes, amarrados:*