
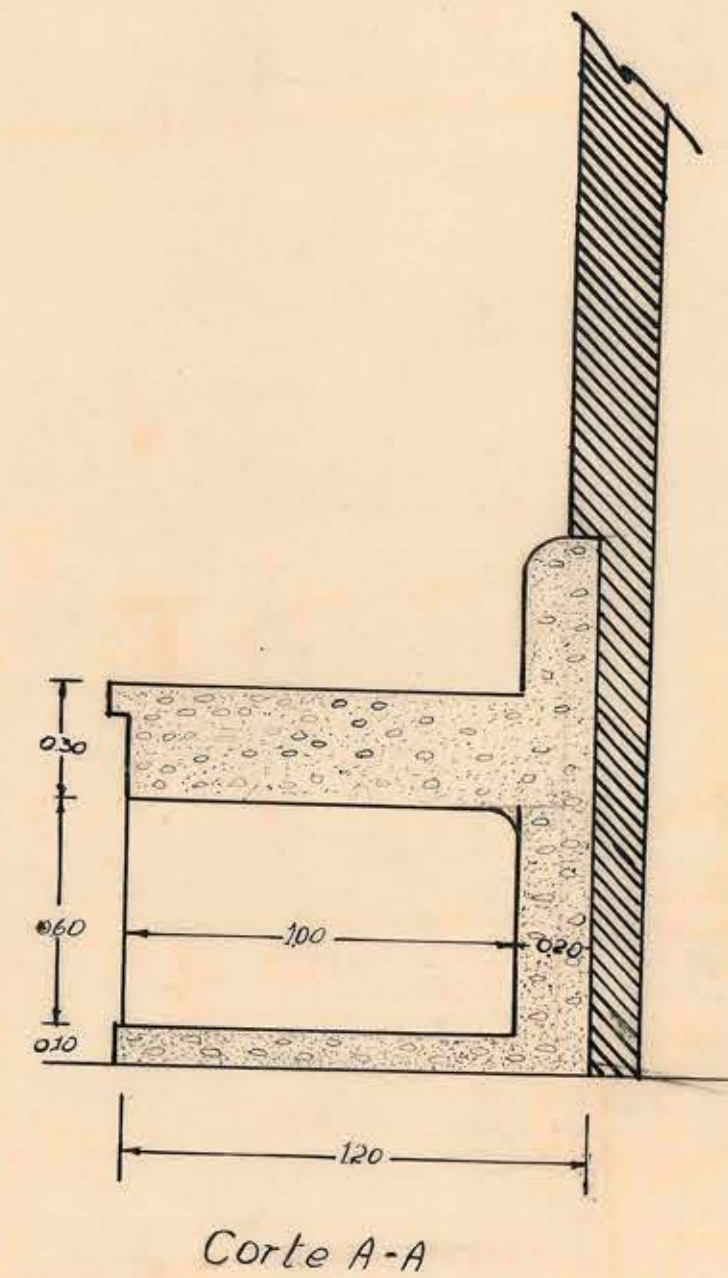



DETALLES BASE PARA HORNOS DE FUNDICION E. DE MINAS DE COPIAPO D.G.O.R. DEPTO. ARQ.

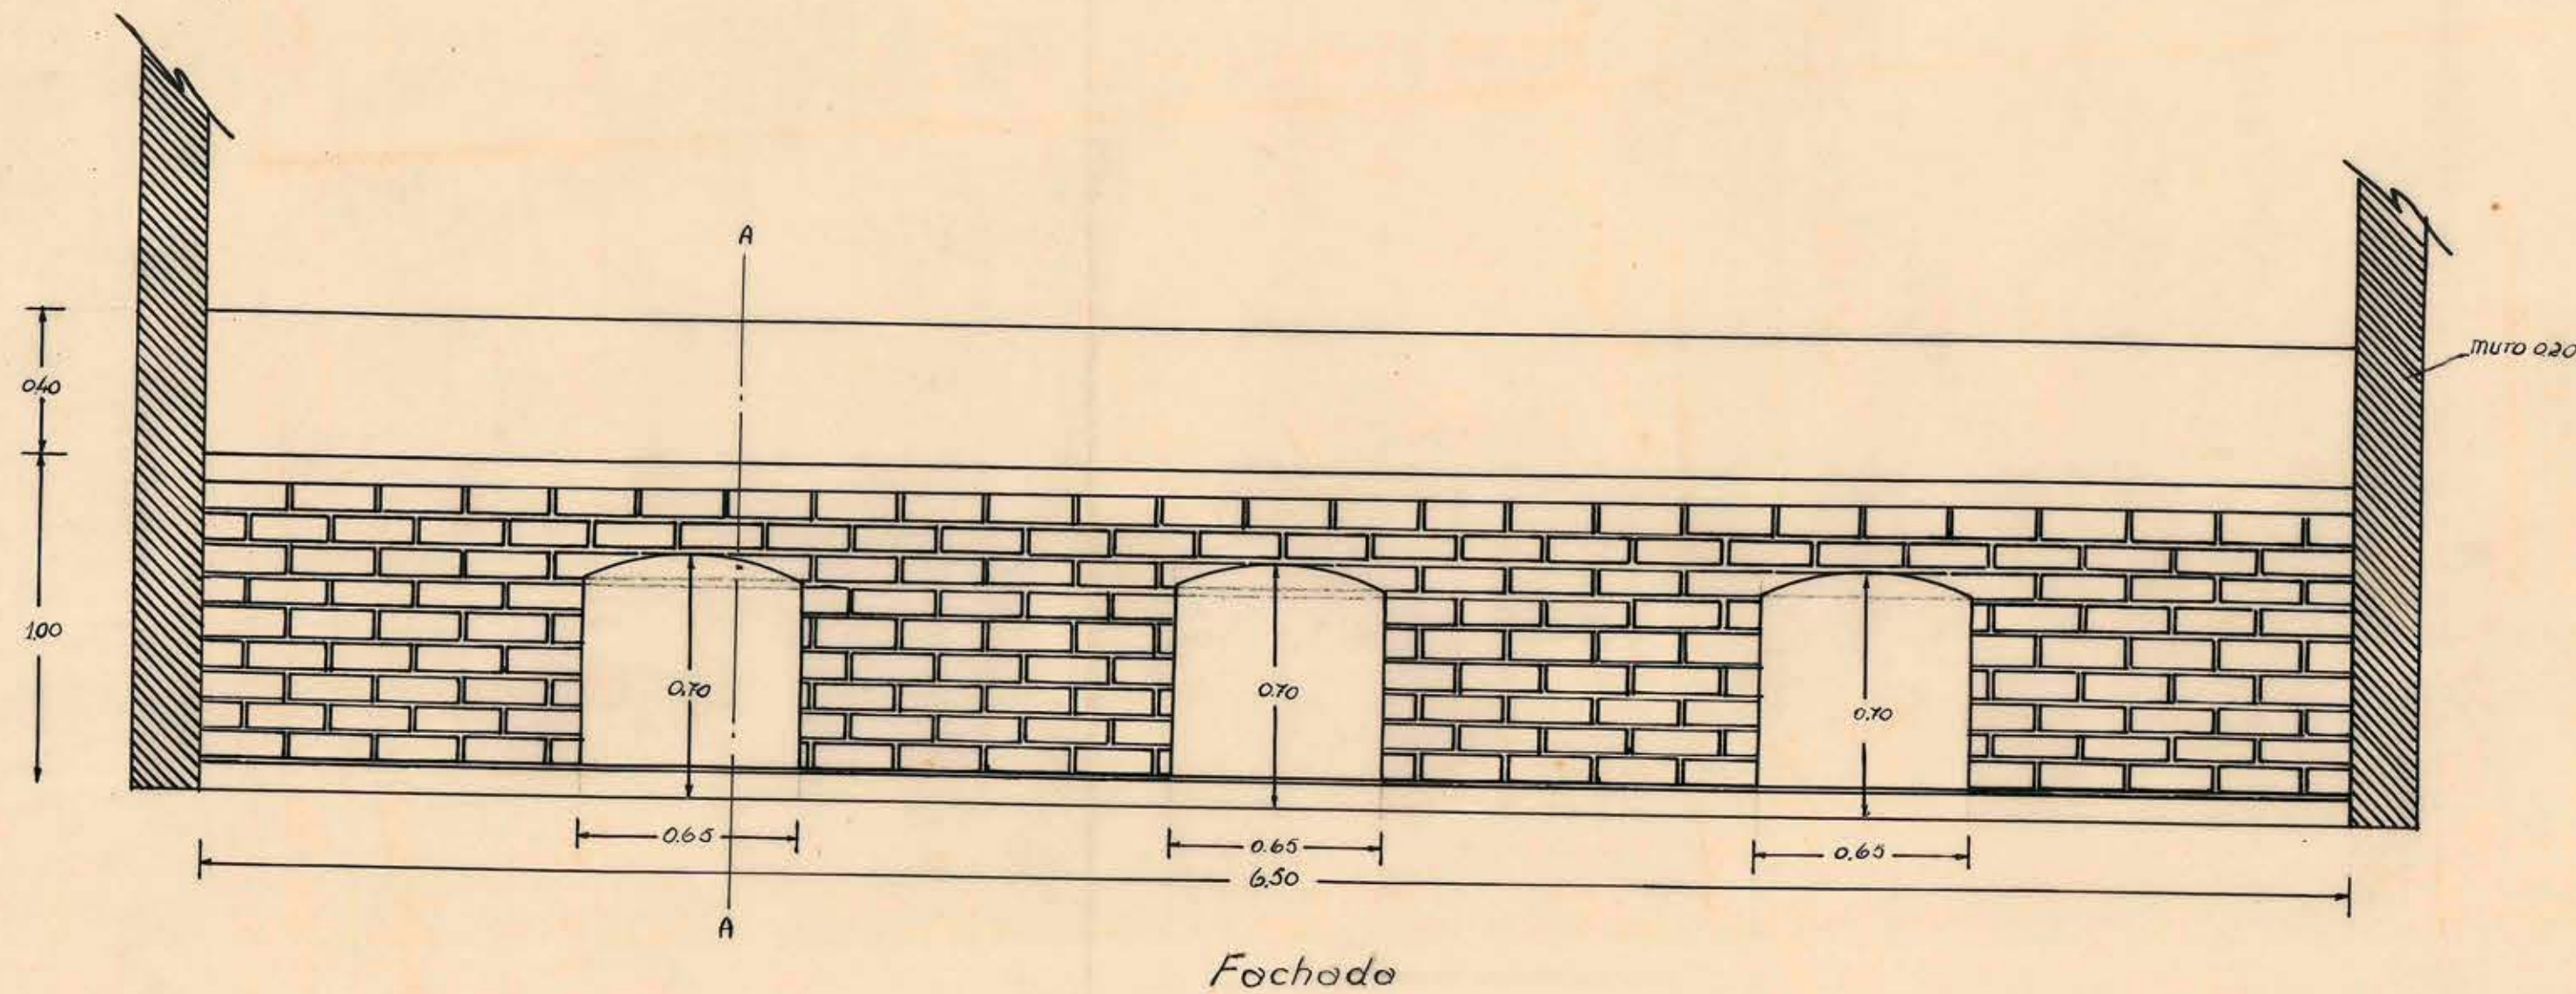

escala 005:100

Dibujo *Pardo*

V. B.º Arquitecto

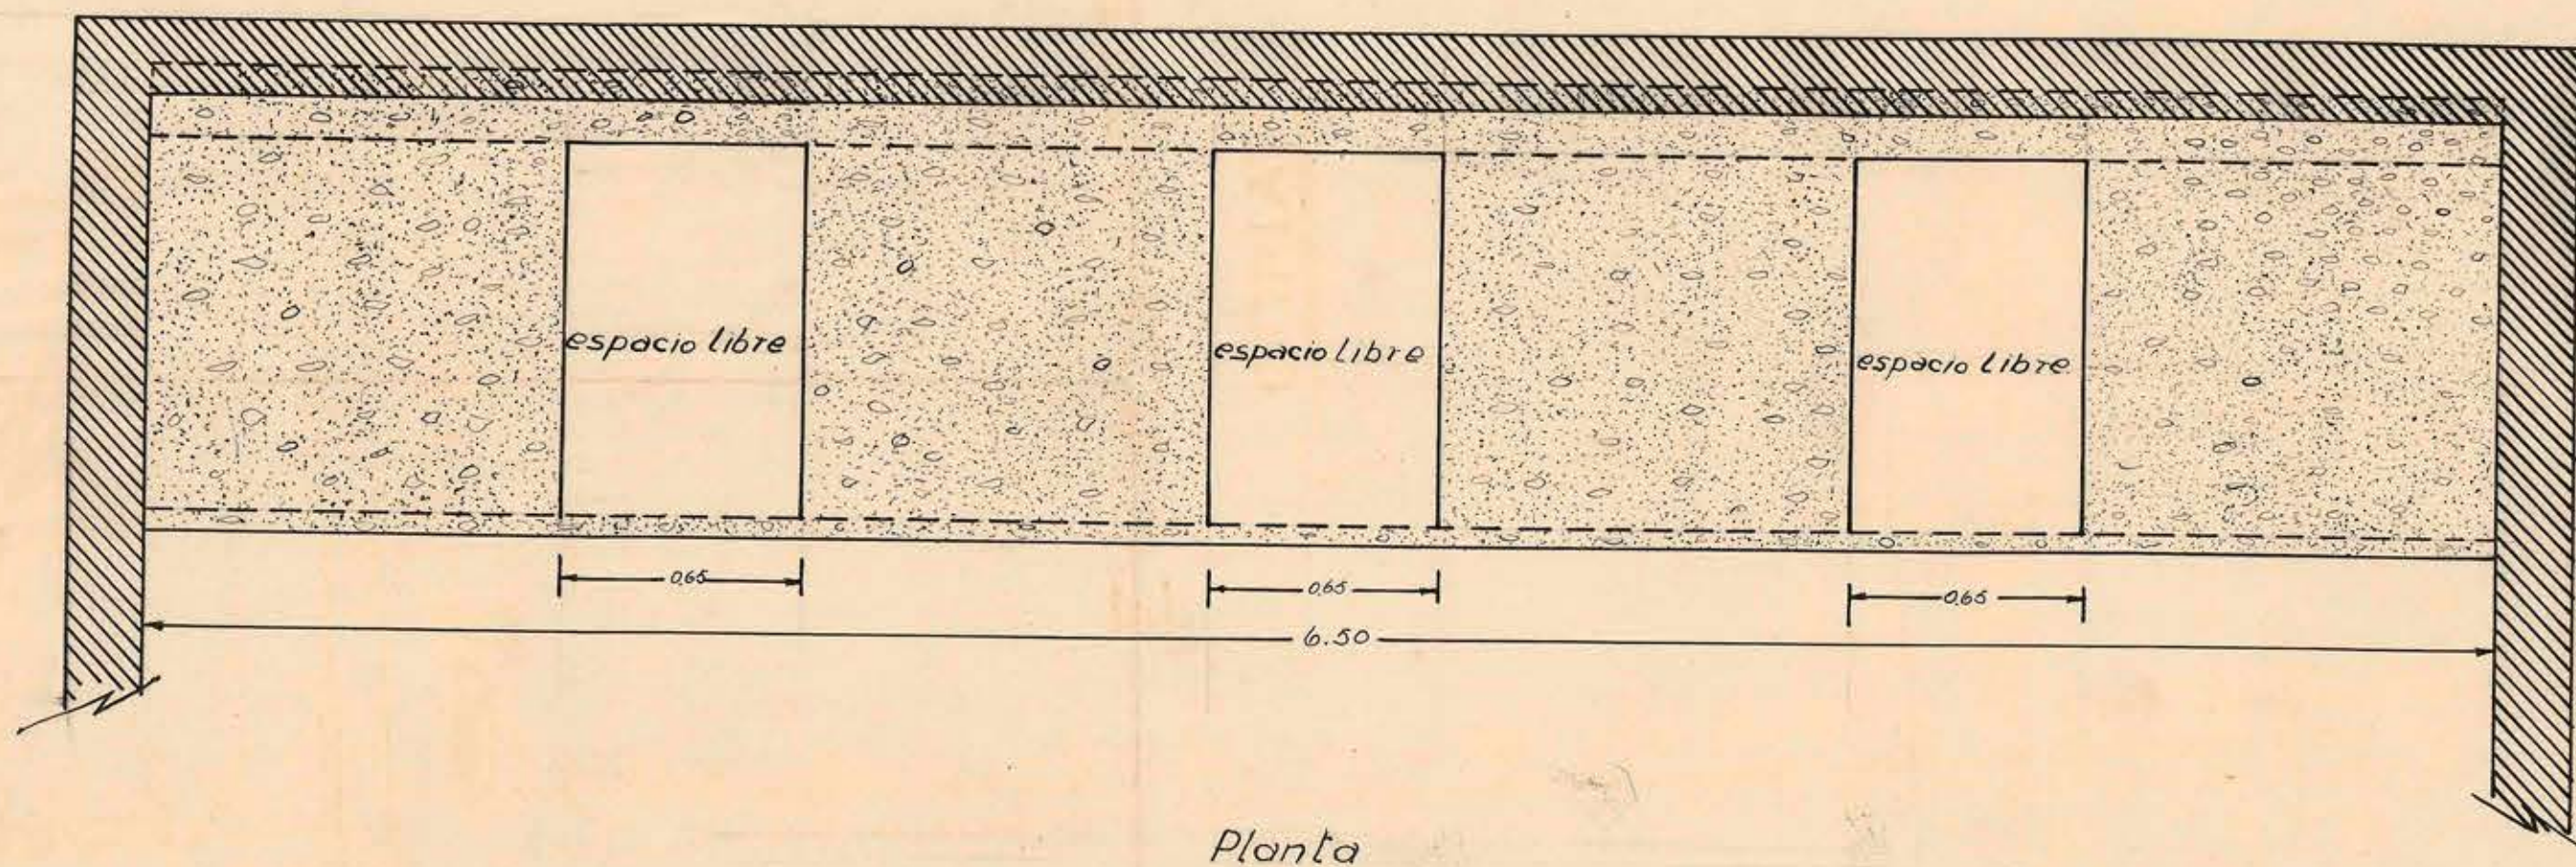

0.62 x 0.44

ppopp