


ESCUELA DE MINERIA DE
COPIAPO.




CASA DEL DIRECTOR.

• FACHADA PRINCIPAL. •

La Serena, Enero de 1916.
Ingeniero *Manuel Rojas*
arg.
Horacio Varg
Arq.

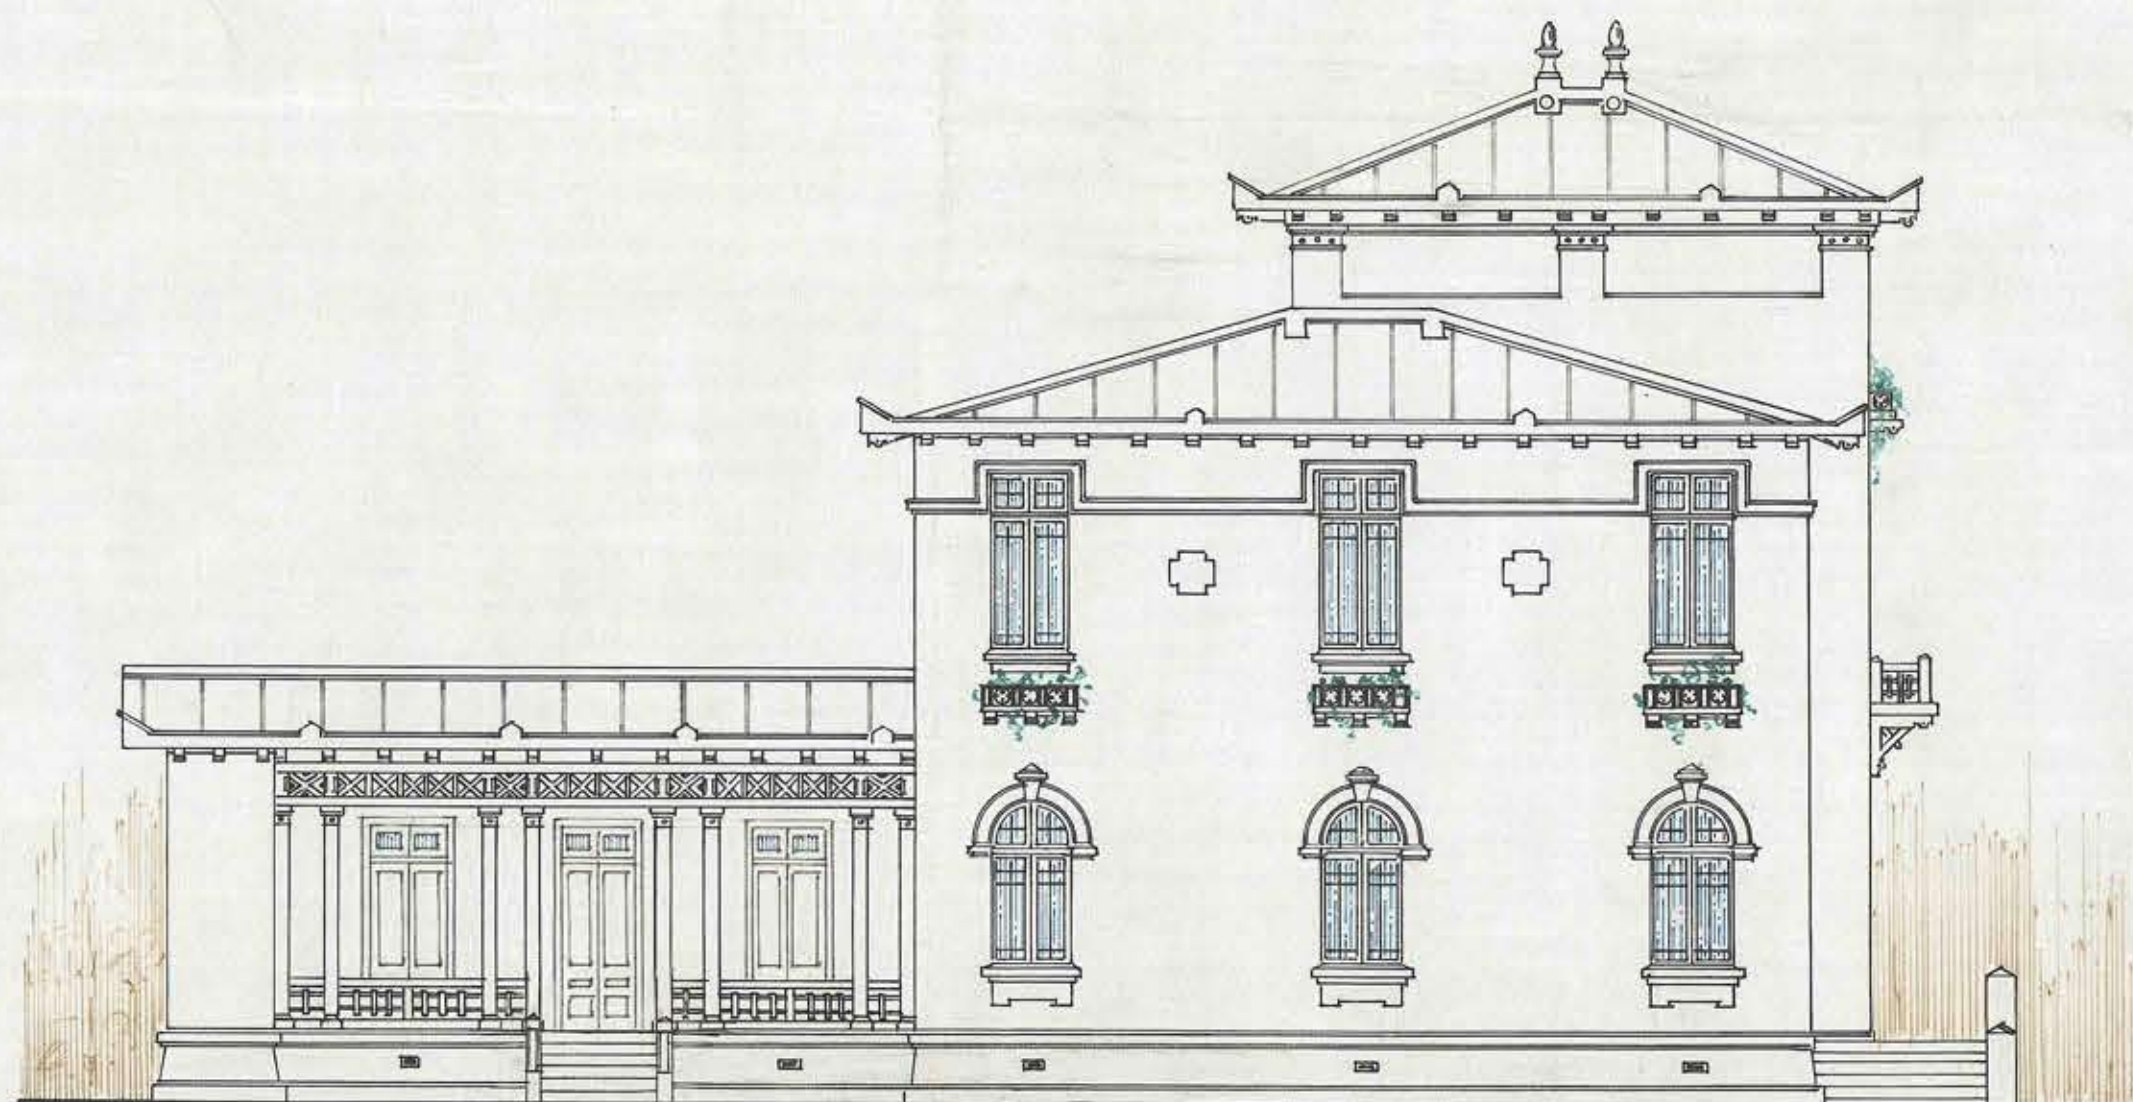

— FACHADA LATERAL. —

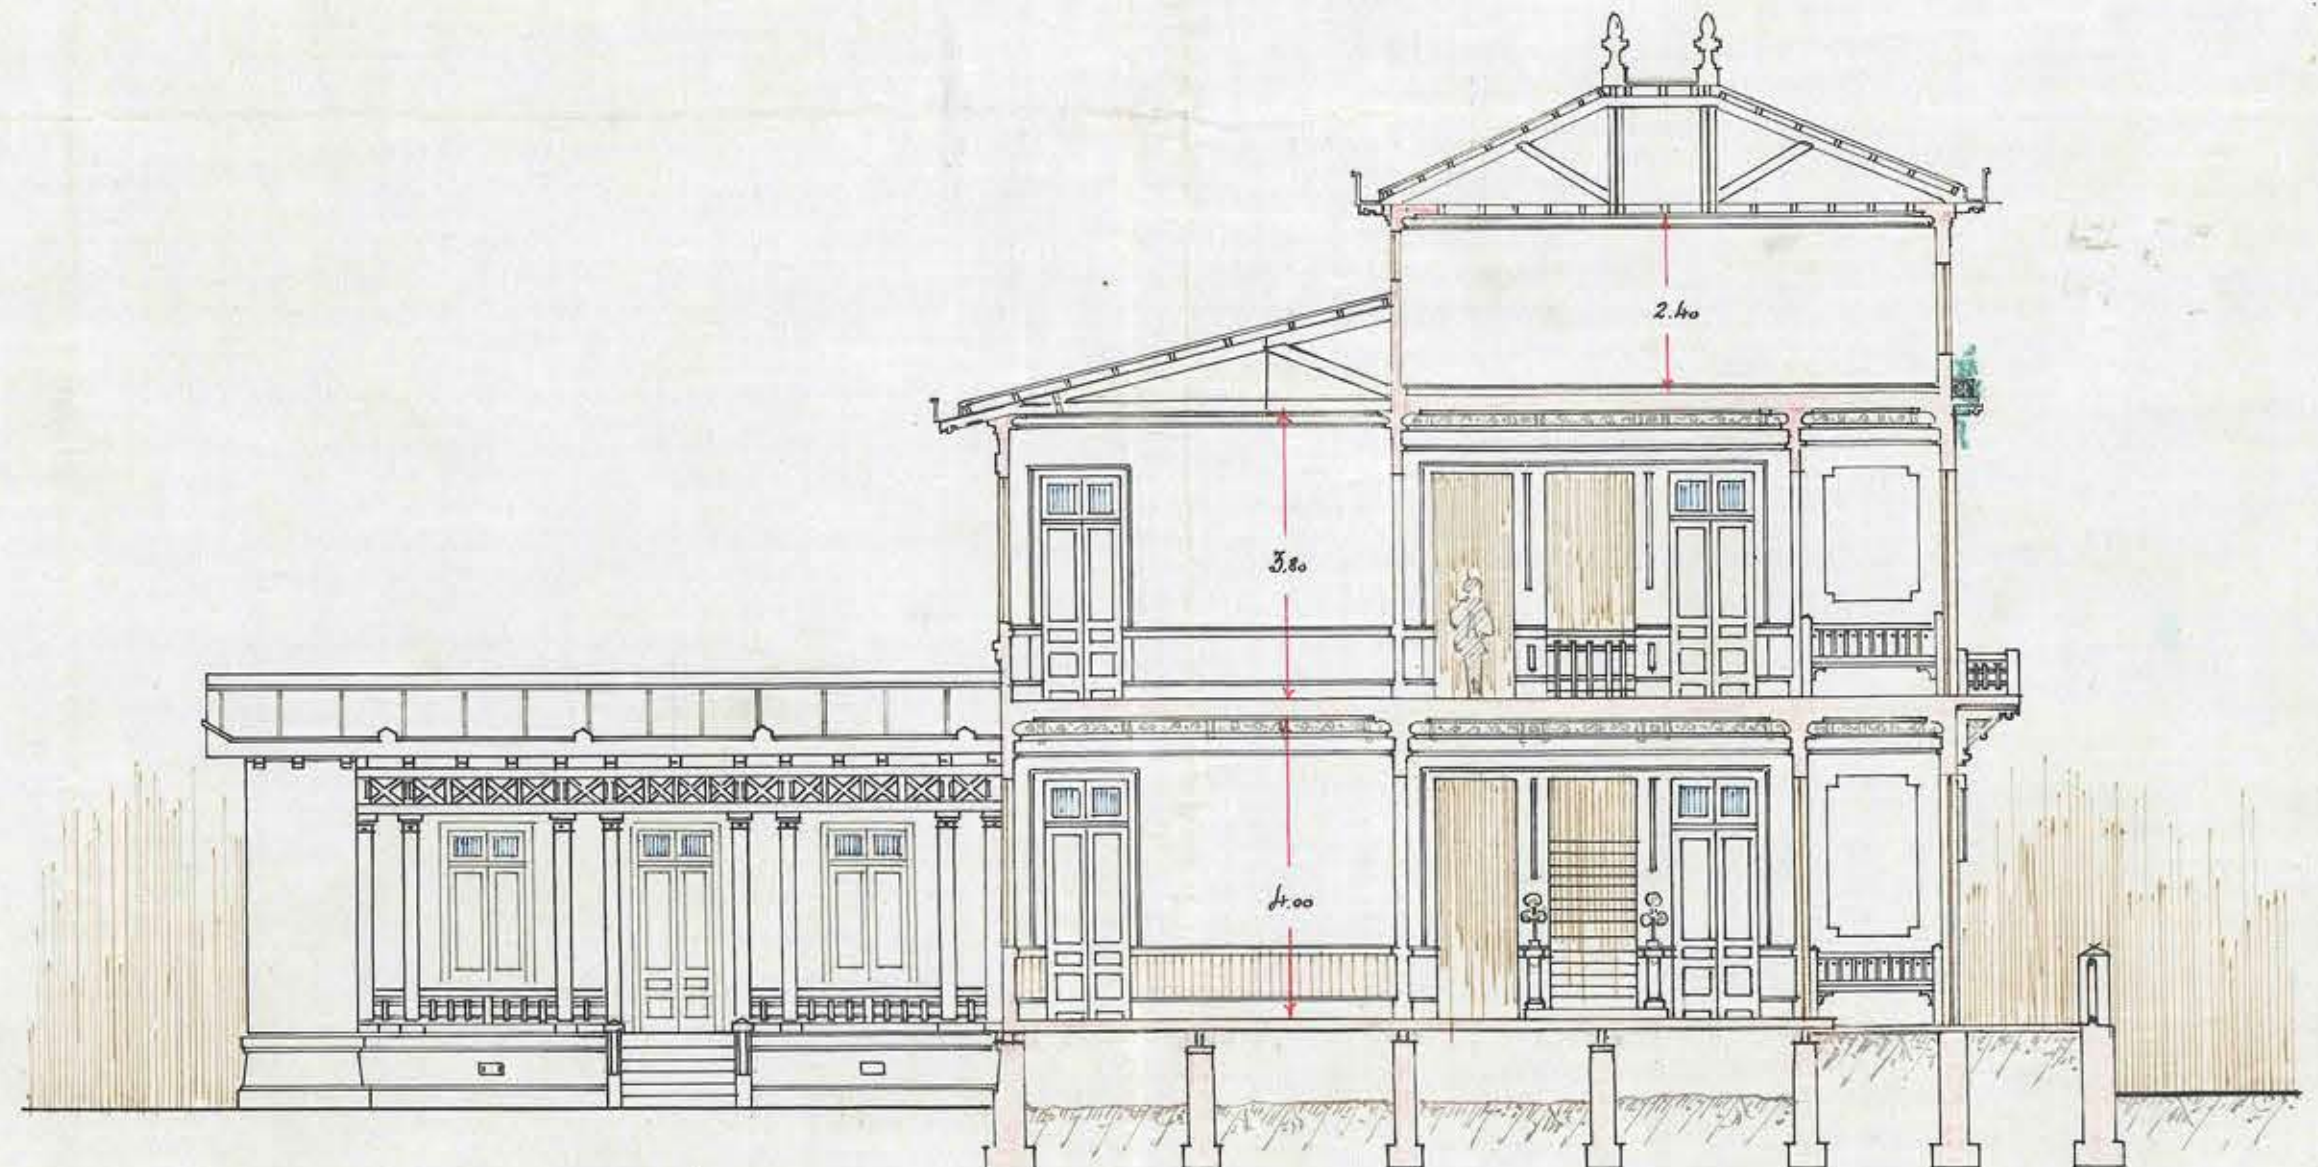

— SECCION LONGITUDINAL. —

• ESCALA = 0,01. •
M.